



EMERGA-OPERATOR SA Oddział w Płocku
ul. Wyszogrodzka 106; 09-400 Płock
Mapa niniejsza stanowi w całości własność
uzgodnienia nr 13.02
Płock, dnia 13.02.2017


Usługi Projektowe SC F. Rytwiński, L. Rytwińska-Nowak					
OBIEKT	Budowa chodnika przy ul. Jesionowej i ul. Topolowej w miejsc. Słupno				
ZAMAWIAJĄCY	Gmina Słupno				BRANŻA drog.
NAZWA RYSUNKU	Plan sytuacyjny				SKALA 1:500
OPRACOWAŁ	NAZWIŚKO	NR UPR.	SPECJALNOŚĆ	PODPIS	DATA
PROJEKTOWAŁ	Tomasz Dudkiewicz		drogi		20.02
SPRAWDZIŁ	Franciszek Rytwiński	148/88	drogi		NR-RYS. 2.0





LEGENDA

- granice działek
- istniejące nawierzchnie utwardzone ulic, chodników, zjazdów
- krawędzie projektowanego chodnika
- sieć wodociągowa
- sieć telekomunikacyjna
- sieć elektroenergetyczna
- sieć gazowa
- sieć kanalizacyjna
- - - istniejące rury ochronne
- zakres opracowania

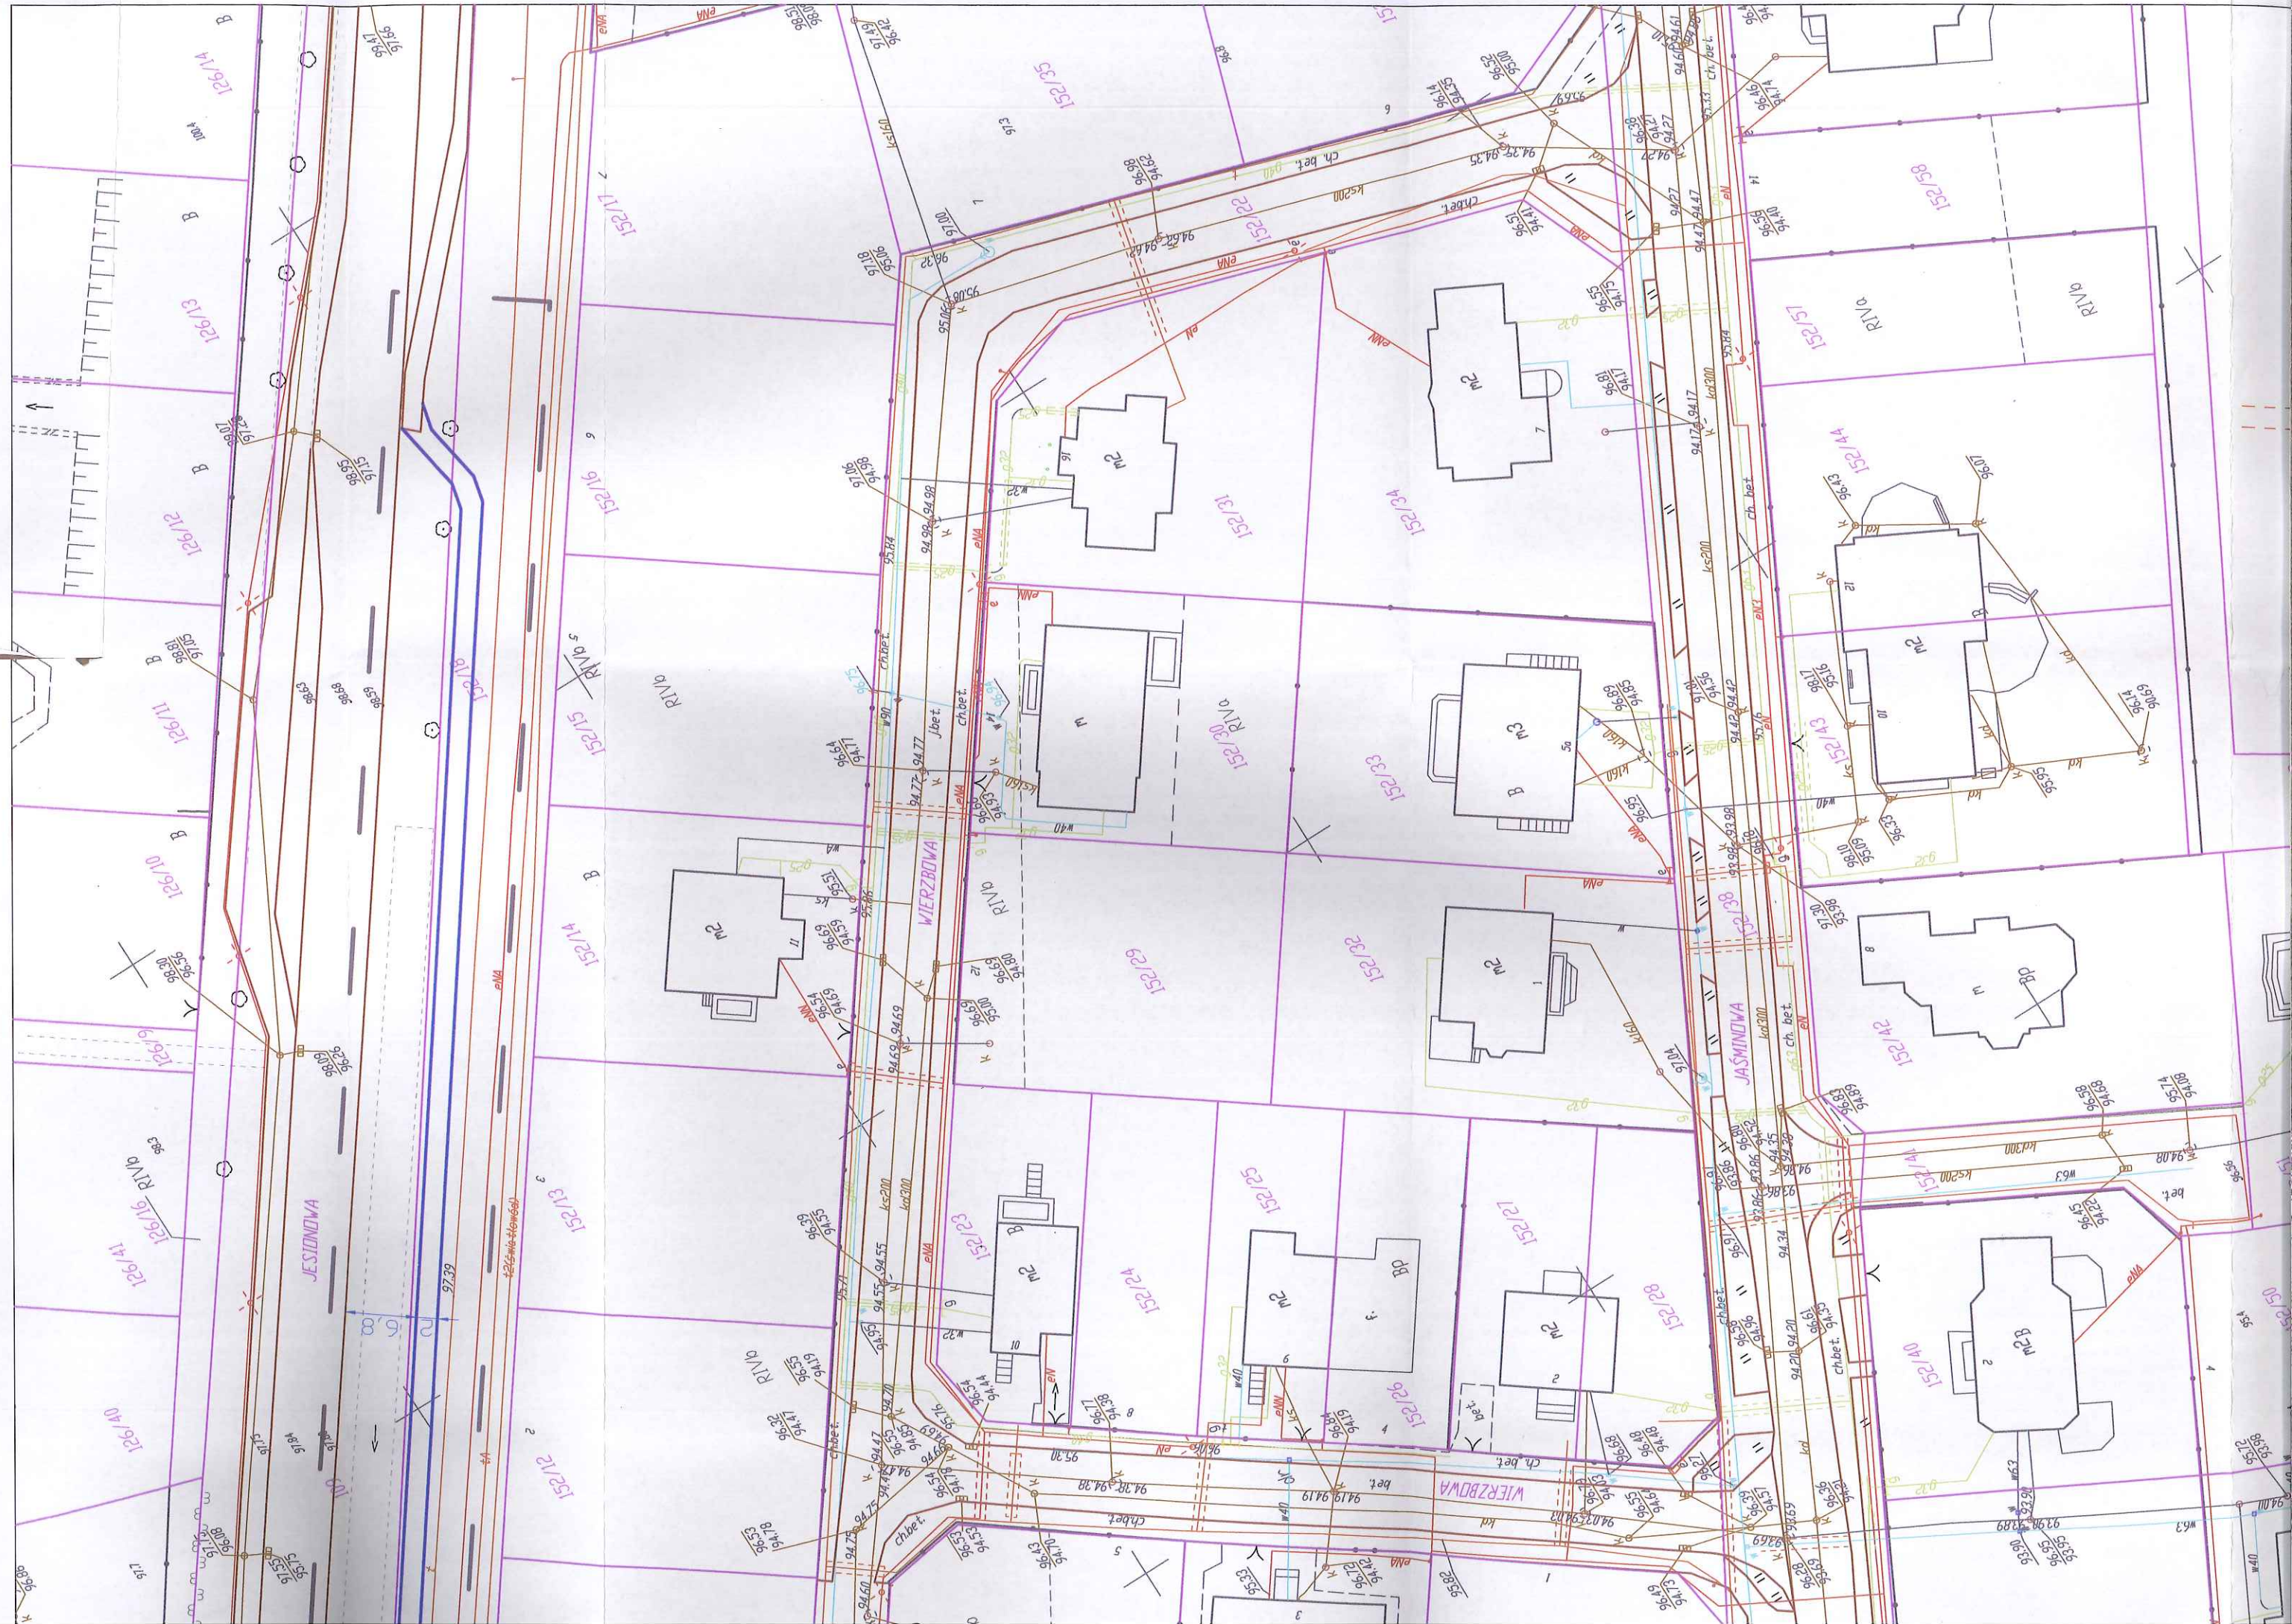

Płock, dnia 06.03.2017 r.

Znak: EOŚ-936/UC-P/MB/2017

**USŁUGI PROJEKTOWE S.C.
ul. gen. Władysława Andersa 42
09-410 Płock**

Dotyczy: budowa chodnika przy ul. Jesionowej i ul. Topolowej w miejscowości Słupno.

Uzgodnienie: **UC-P/15/U/2017**

W odpowiedzi na Państwa pismo L.dz. 10/17 z dnia 31.01.2017r. informujemy, że **opiniujemy pozytywnie** koncepcję zagospodarowania terenu związaną z budową chodnika przy ul. Jesionowej i ul. Topolowej w miejscowości Słupno w zakresie kolizji z istniejącą siecią oświetleniową.

Ustala się następujące ogólne warunki techniczne skrzyżowania istniejącej sieci oświetleniowej ENERGA Oświetlenie Sp. z o.o. z projektowaną budową chodnika:

1. W miejscach skrzyżowań istniejące kable oświetleniowe osłonić rurami ochronnymi wyprowadzając je ok. 0,5m poza krawędzie wykopów i krawężników. Stosować rury dwudzielne PS 110 koloru niebieskiego.
2. Prace przy kablach oświetlenia ulicznego wykonywać ręcznie.
3. Powiadomić pisemnie o planowanym terminie rozpoczęcia robót budowlanych z co najmniej dwutygodniowym wyprzedzeniem.
4. Prace w miejscach skrzyżowań z istniejącą siecią oświetleniową podlegają odbiorowi przez ENERGA Oświetlenie Sp. z o.o. RDU Płock, ul. Kostrogaj 24. Po zakończeniu prac przed odbiorem należy dostarczyć inwentaryzację chodnika w miejscu skrzyżowań z siecią oświetleniową z pokazaniem rzędnych przewodów oświetleniowych i nawierzchni chodnika.
5. Wszelkie prace inwestor wykona we własnym zakresie i na swój koszt.


Uzgodnienie traci ważność w przypadku, gdy:

1. Inwestor nie zrealizuje projektu w okresie 2 lat.
2. Dokona się zmiany projektowanych urządzeń lub ich tras bez uzgodnienia z ENERGA-Oświetlenie Sp. z o.o.

Integralną część uzgodnienia stanowi plan sytuacyjny budowy chodnika przy ul. Jesionowej i ul. Topolowej w miejsc. Słupno - rys.nr 2.0

Sprawę prowadzi:

Marek Burdyka
tel. 607 626 804Kierownik
Regionalny Wydział Realizacji Usług
Andrzej Markiewicz

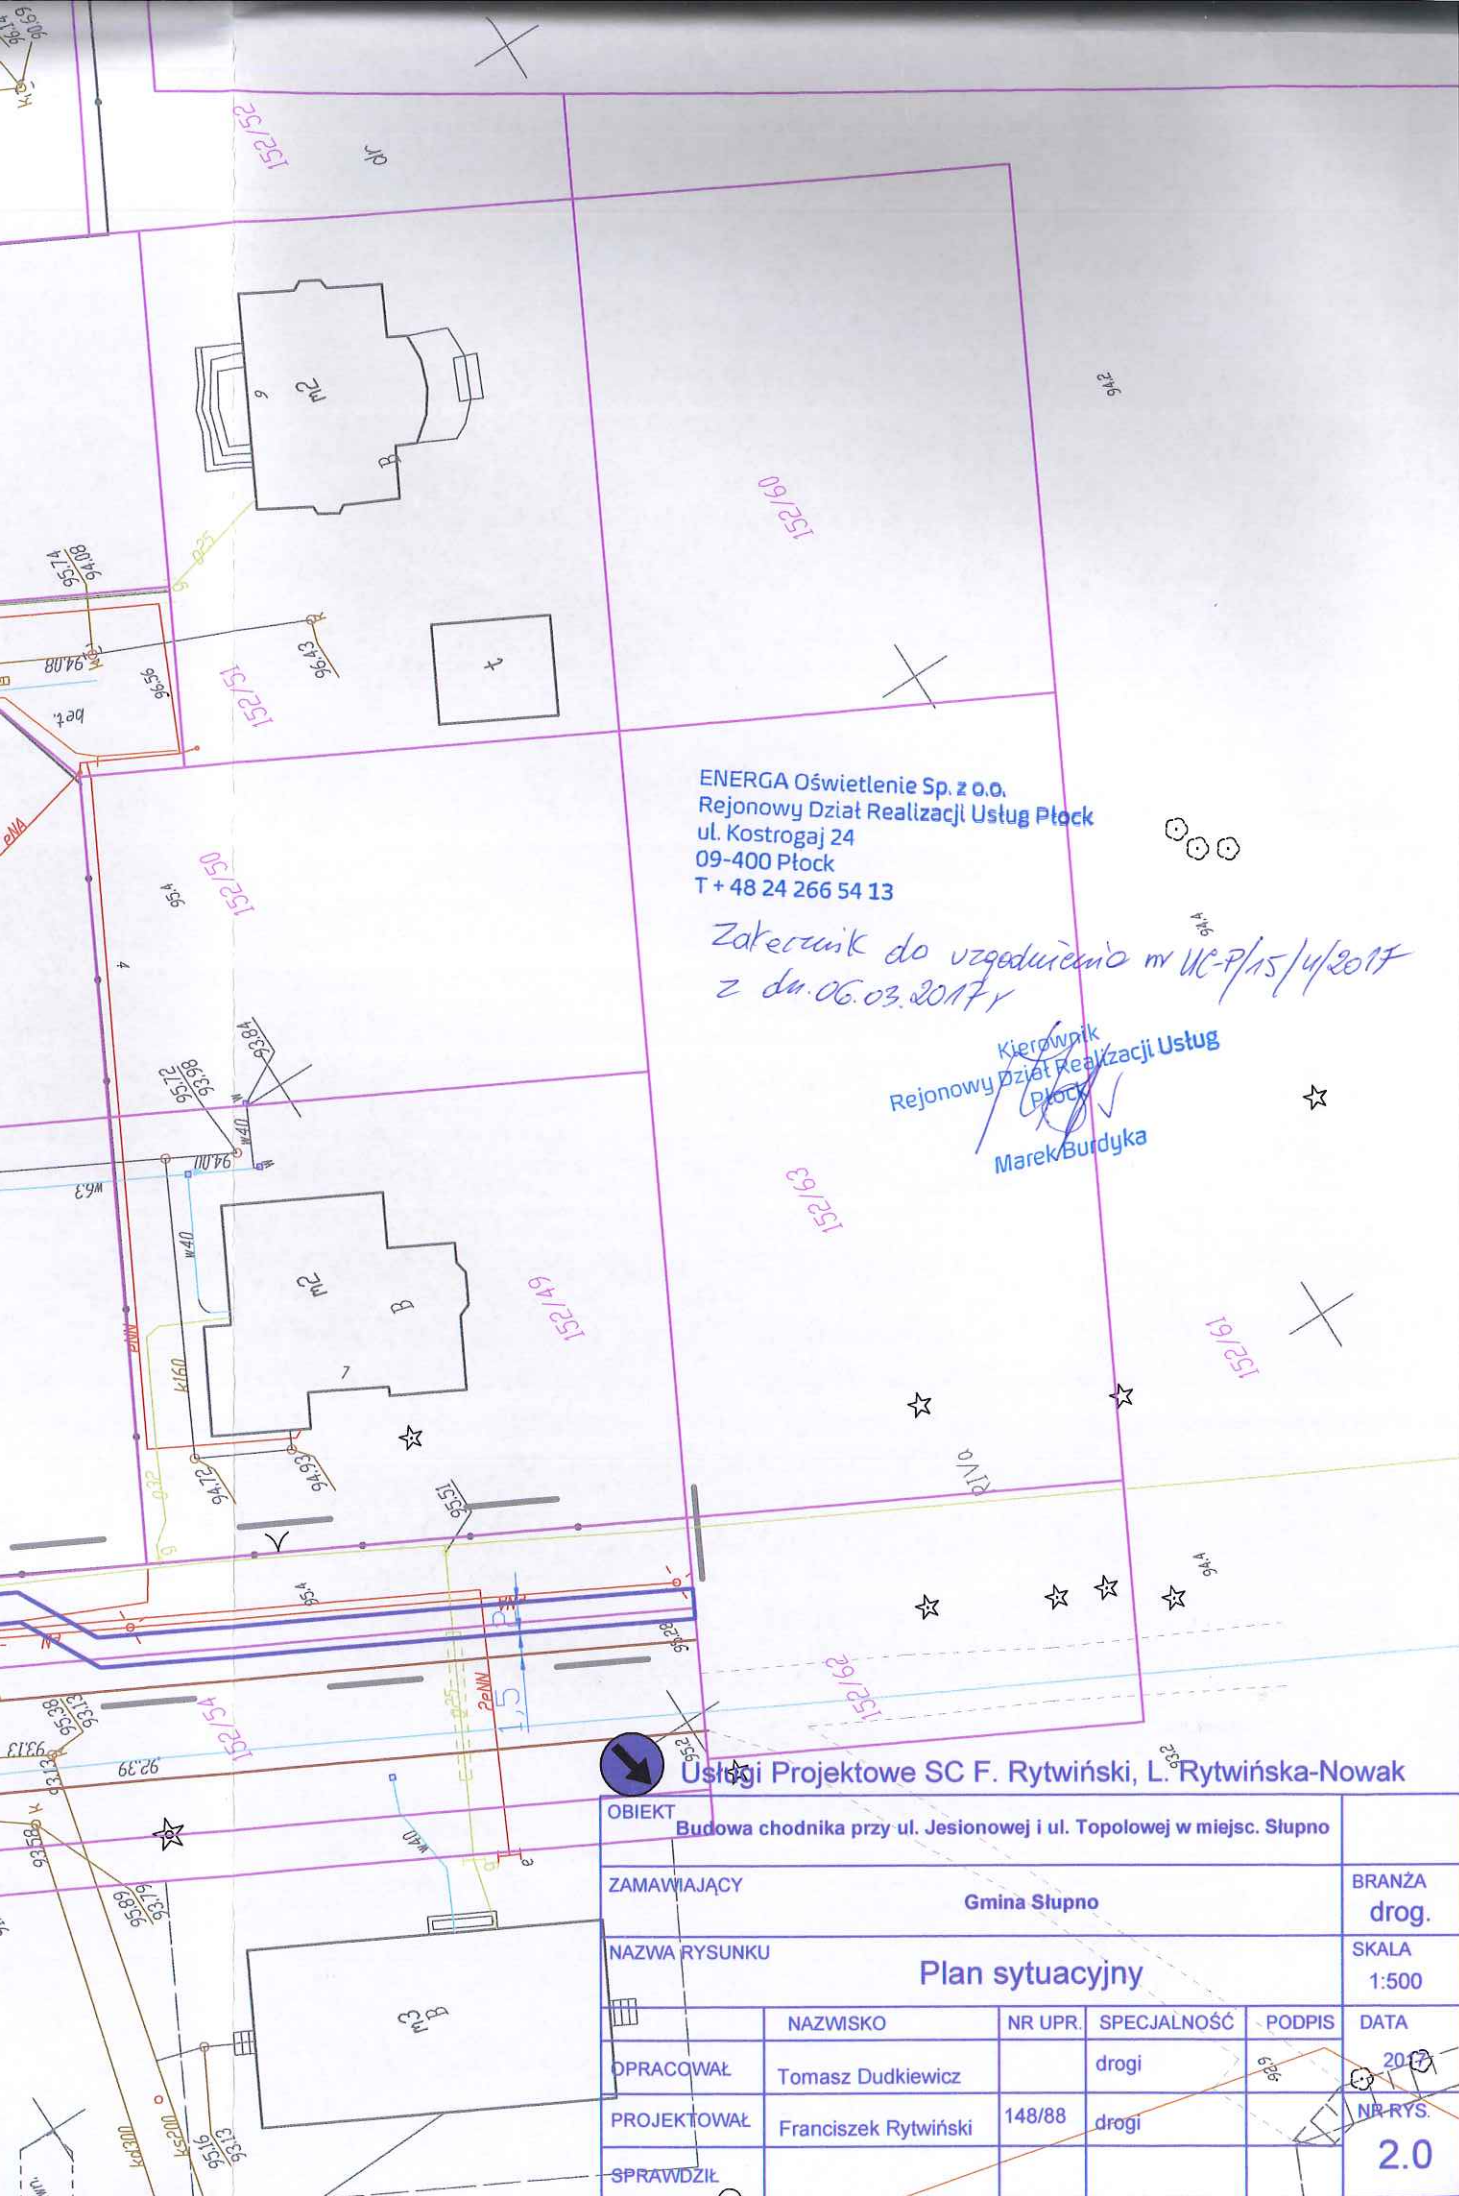




ENERGA Oświetlenie Sp. z o.o.
Rejonowy Dział Realizacji Usług Płock
ul. Kostrogaj 24
09-400 Płock
T + 48 24 266 54 13


Załącznik do uzgodnienia nr UC-P/15/4/2017
z dn. 06.03.2017r

Kierownik
Rejonowy Dział Realizacji Usług
Płock
Marek Burdyka

Usługi Projektowe SC F. Rytwiński, L. Rytwińska-Nowak

OBIEKT		Budowa chodnika przy ul. Jesionowej i ul. Topolowej w miejsc. Słupno			
ZAMAWIAJĄCY		Gmina Słupno			BRANŻA drog.
NAZWA RYSUNKU		Plan sytuacyjny			SKALA 1:500
	NAZWIŚKO	NR UPR.	SPECJALNOŚĆ	PODPIS	DATA
OPRACOWAŁ	Tomasz Dudkiewicz		drogi		20.12
PROJEKTOWAŁ	Franciszek Rytwiński	148/88	drogi		NR-RYS.
SPRAWDZIŁ					2.0

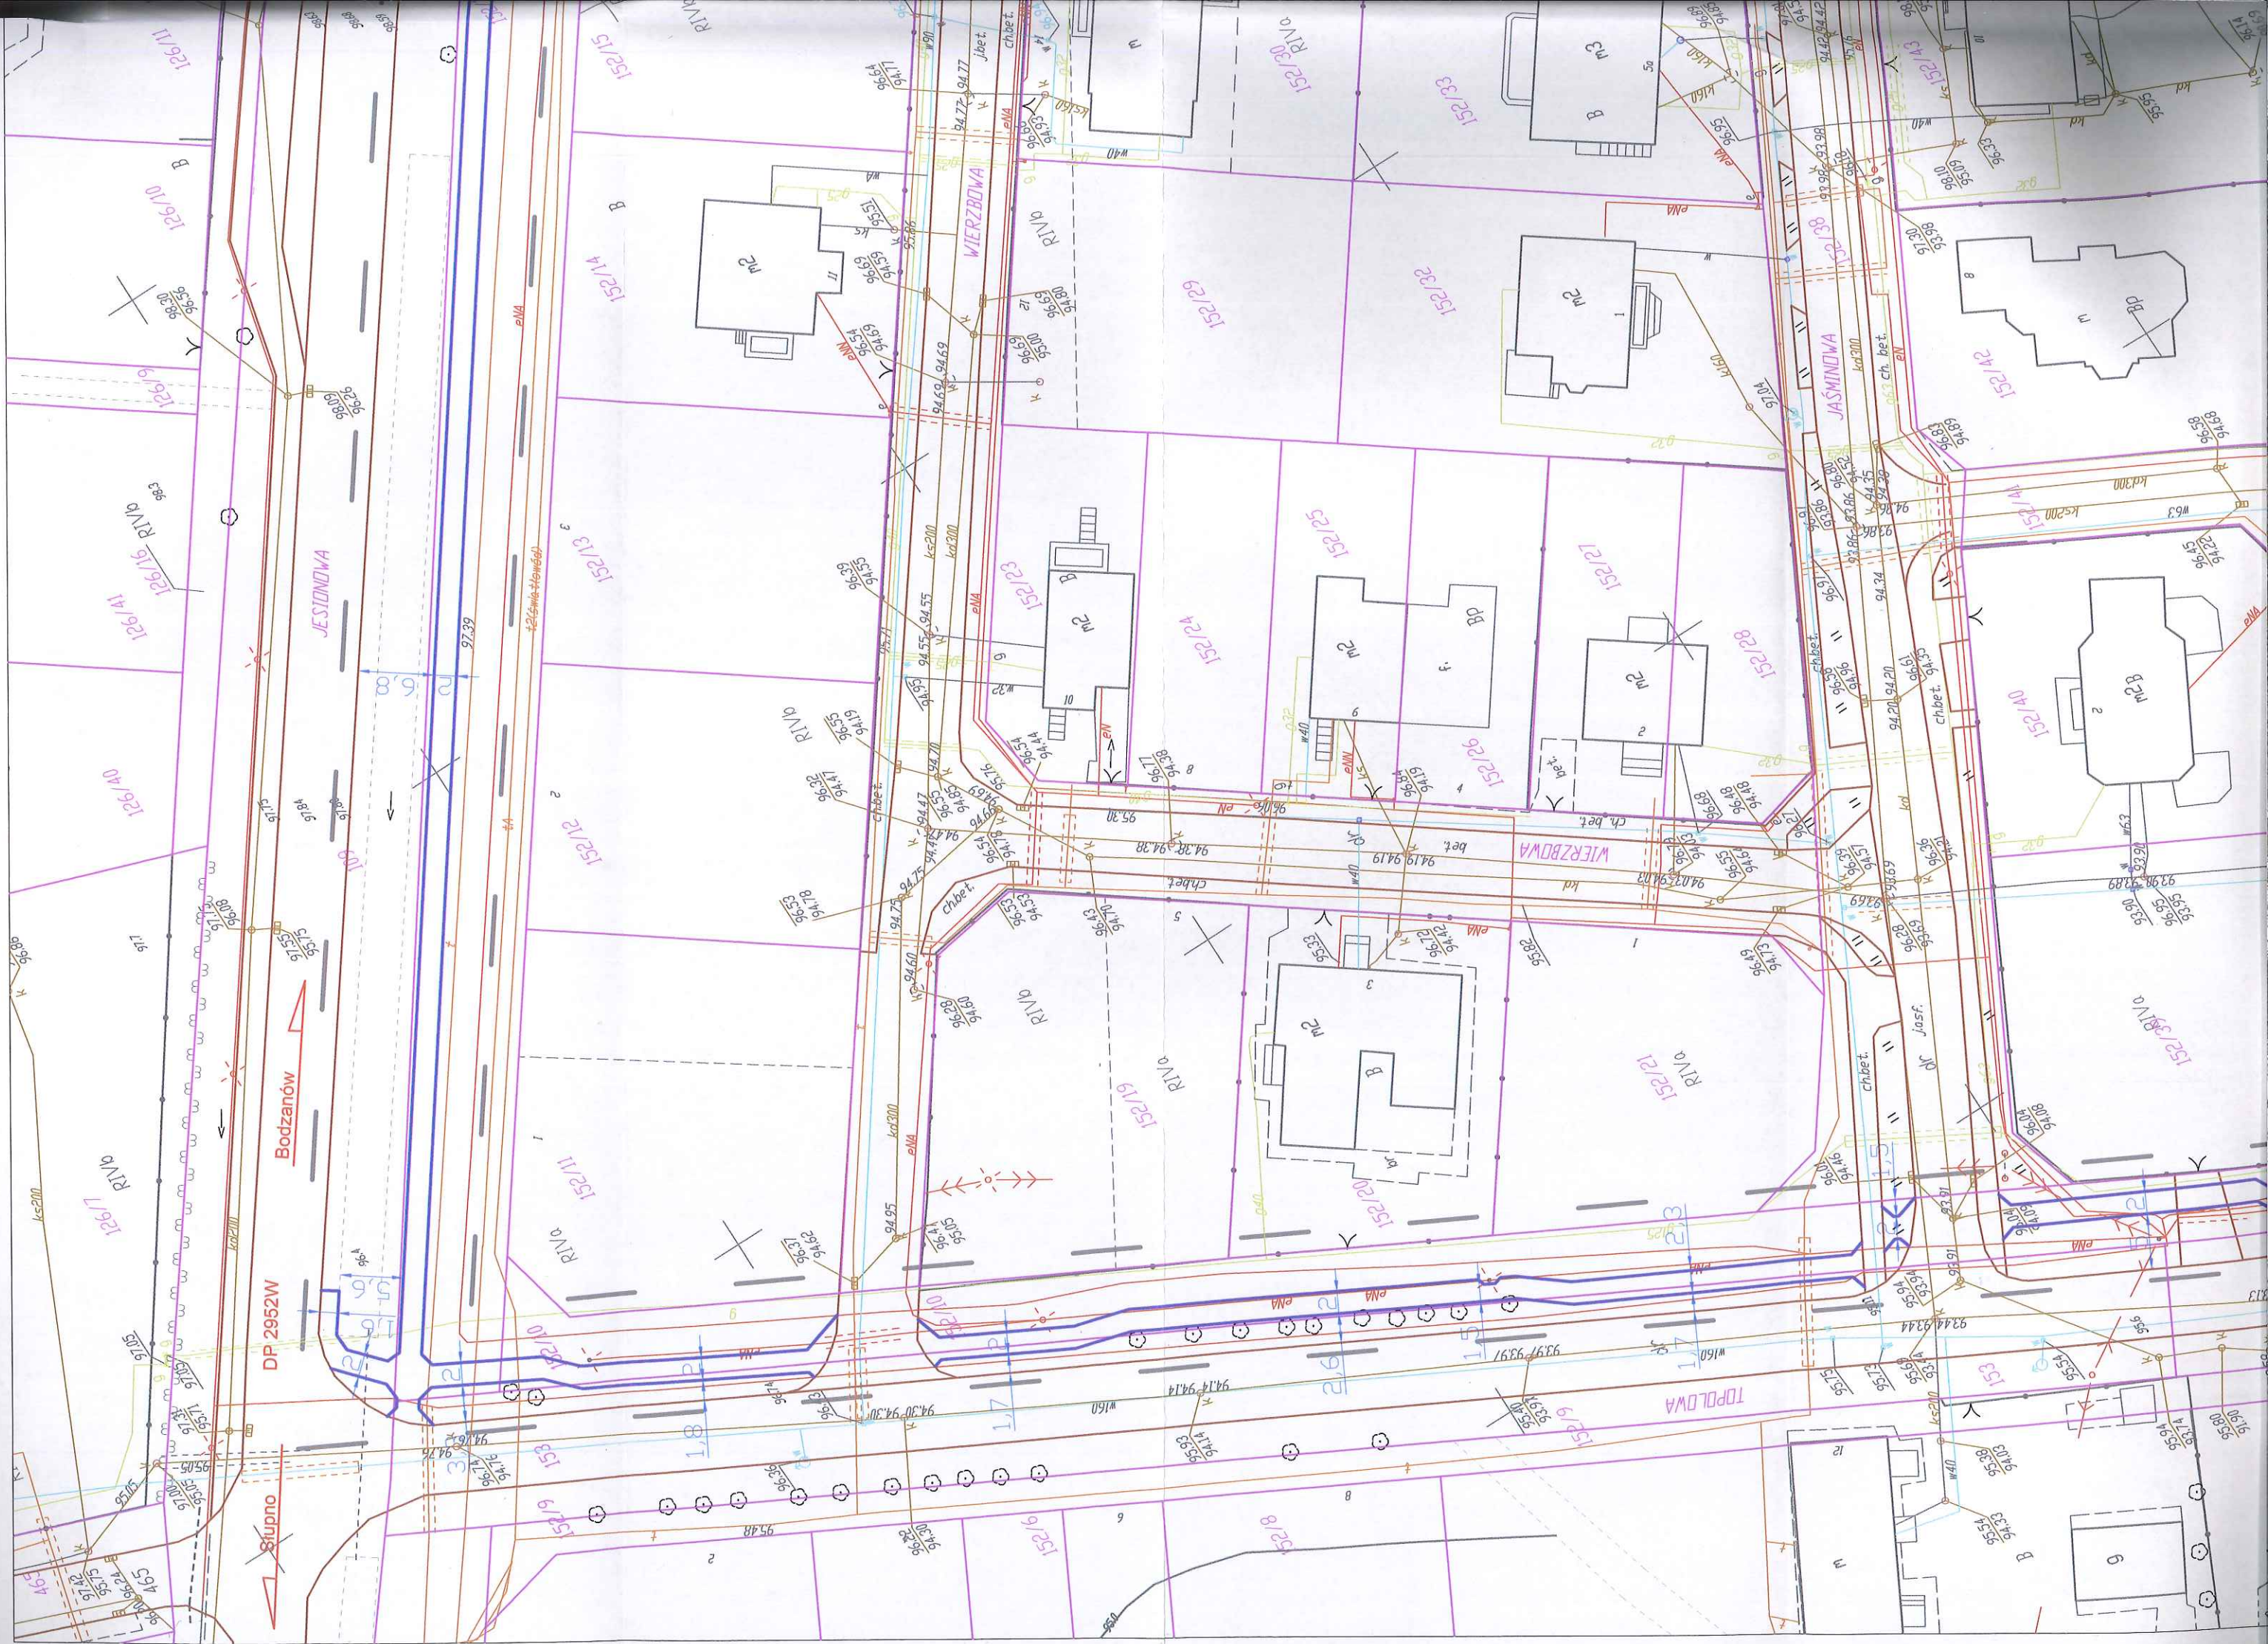

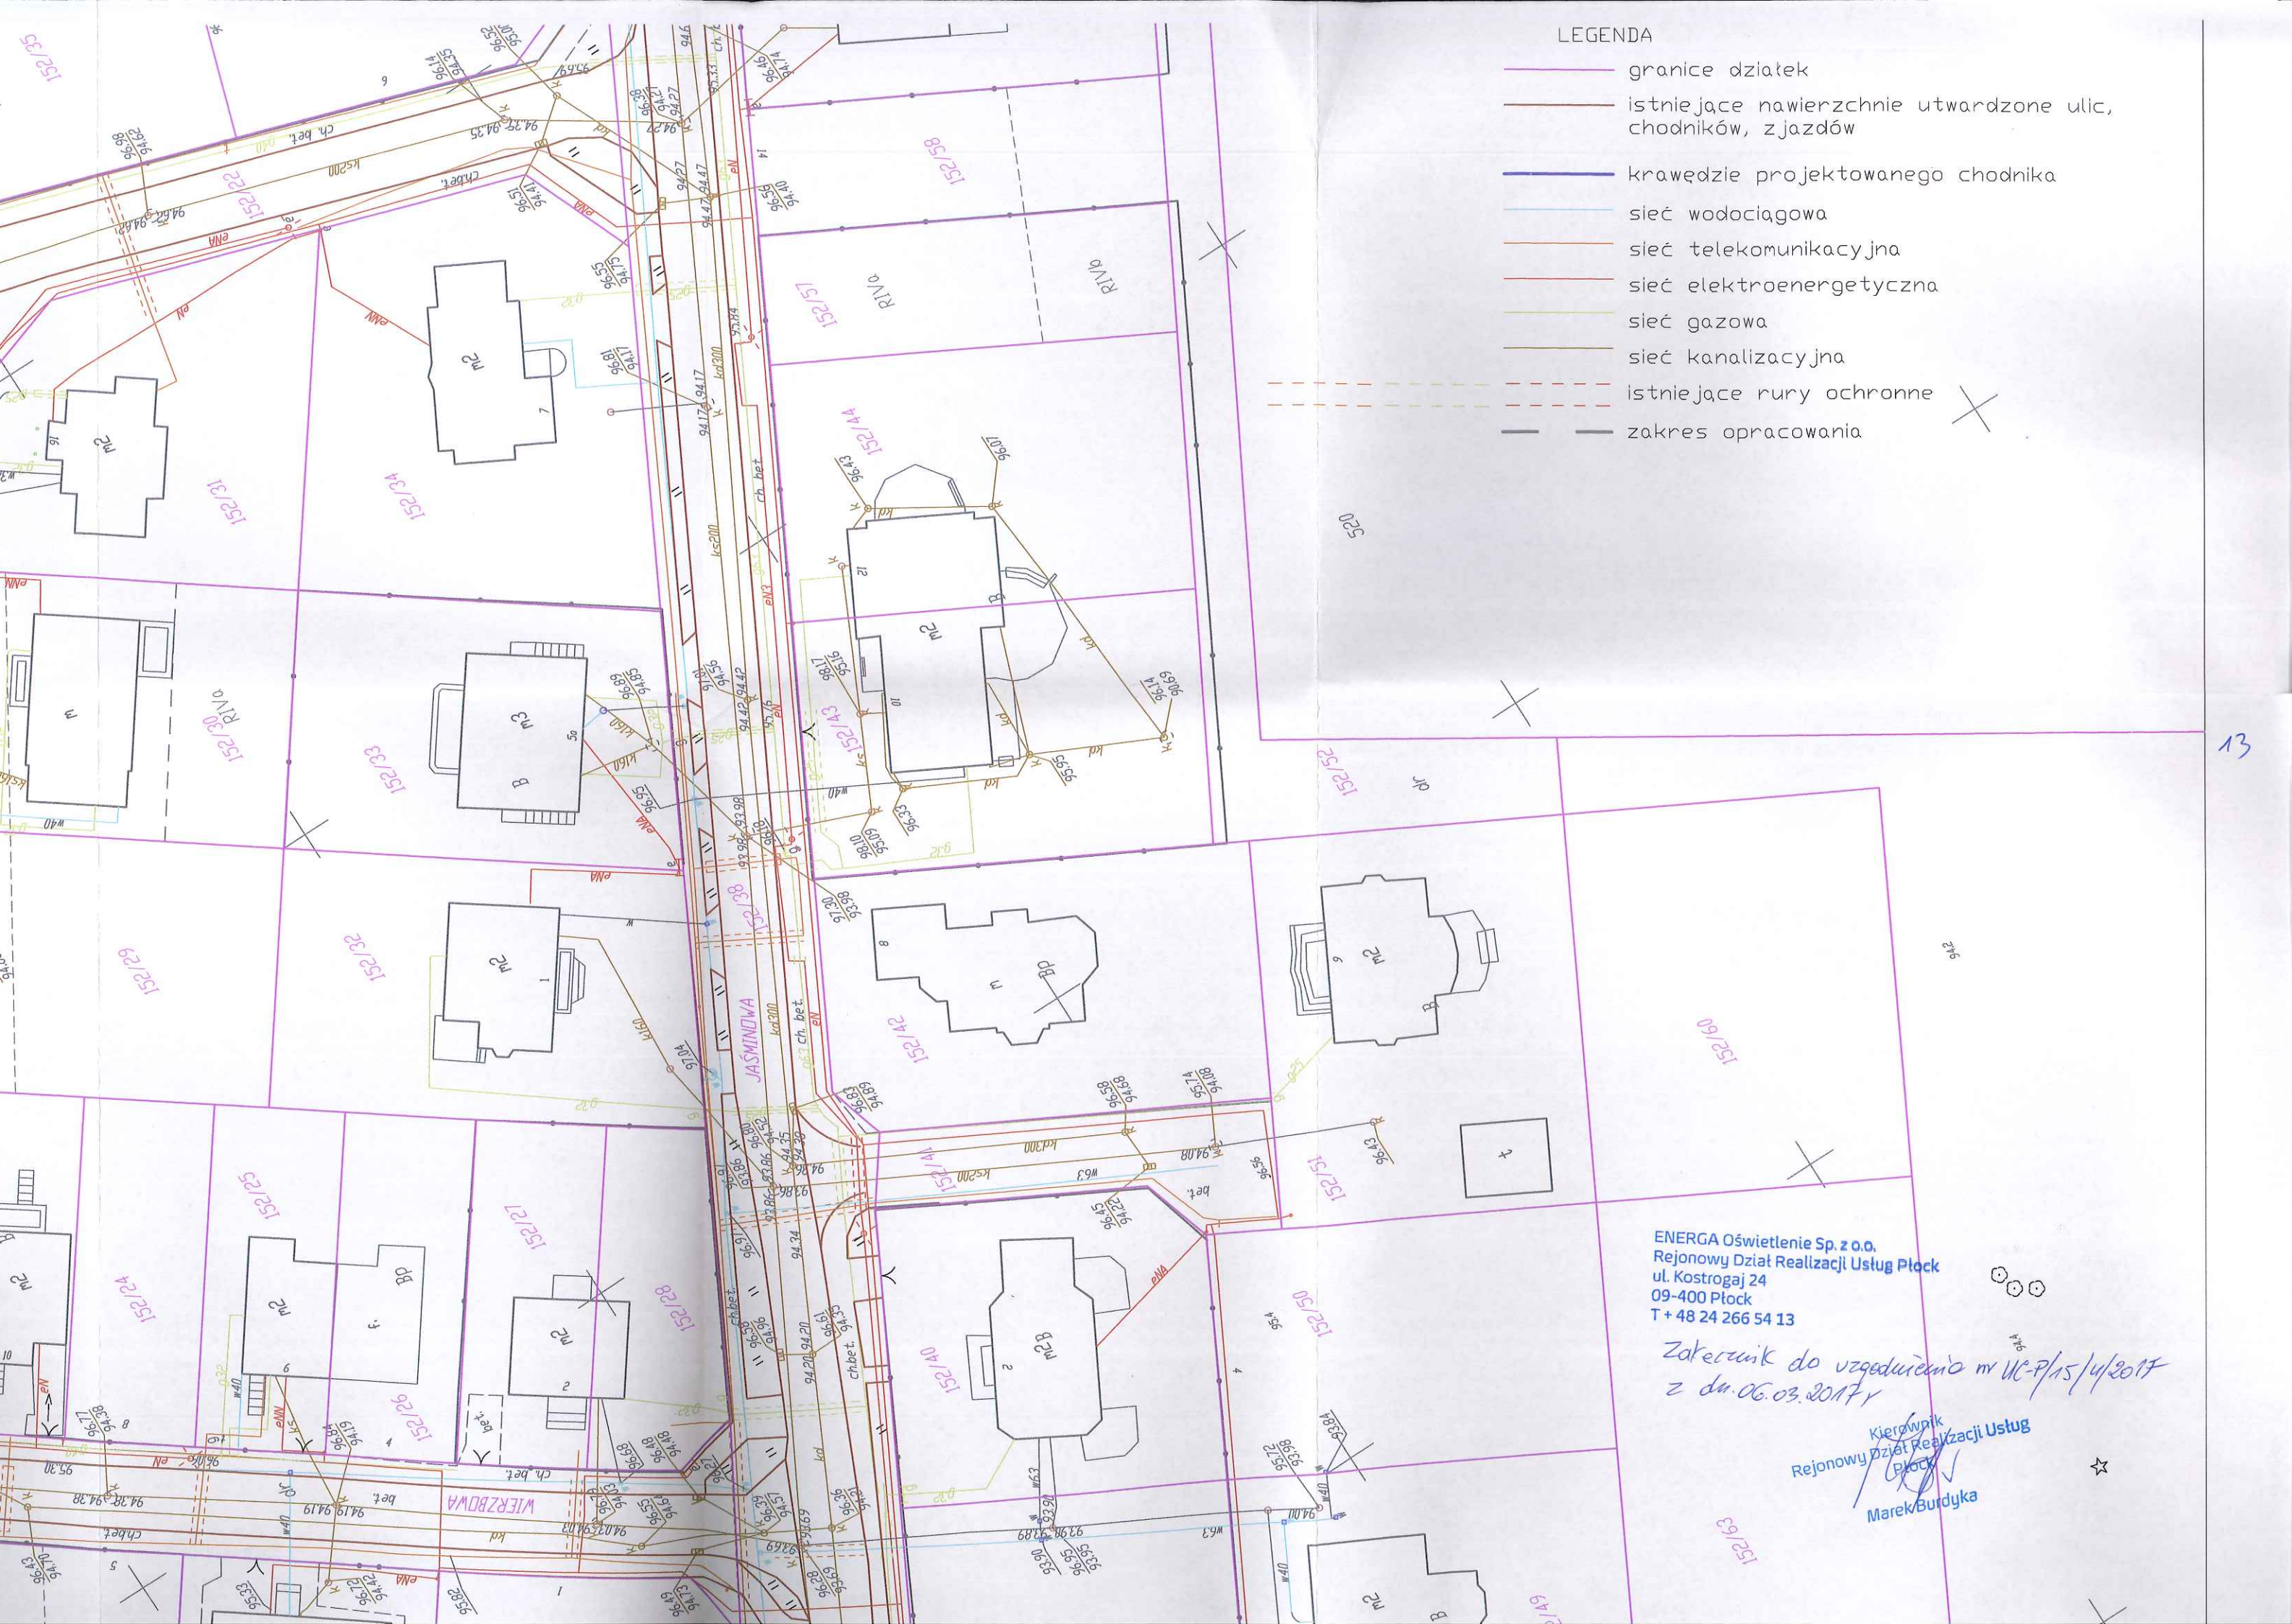

LEGENDA

- granicz dzialek
- istniejace nawierzchnie utwardzone ulic, chodnikow, zjazdow
- krawedzie projektowanego chodnika
- siec wodociagowa
- siec telekomunikacyjna
- siec elektroenergetyczna
- siec gazowa
- siec kanalizacyjna
- istniejace rury ochronne
- zakres opracowania

ENERGA Oświetlenie Sp. z o.o.
Rejonowy Dział Realizacji Usług Płock
ul. Kostrogaj 24
09-400 Płock
T + 48 24 266 54 13

Zakaznik do uzgodnienia nr UC-P/15/4/2017
z dn. 06.03.2017r

Kierownik
Rejonowy Dział Realizacji Usług
Płock
Marek Burdyka

