




Przekrój normalny przez chodnik

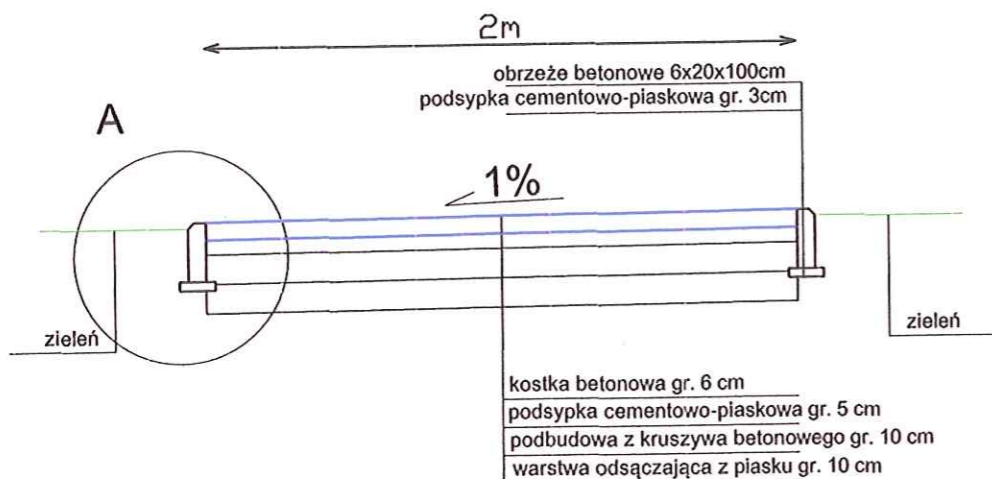


Konstrukcja chodnika na zjazdach

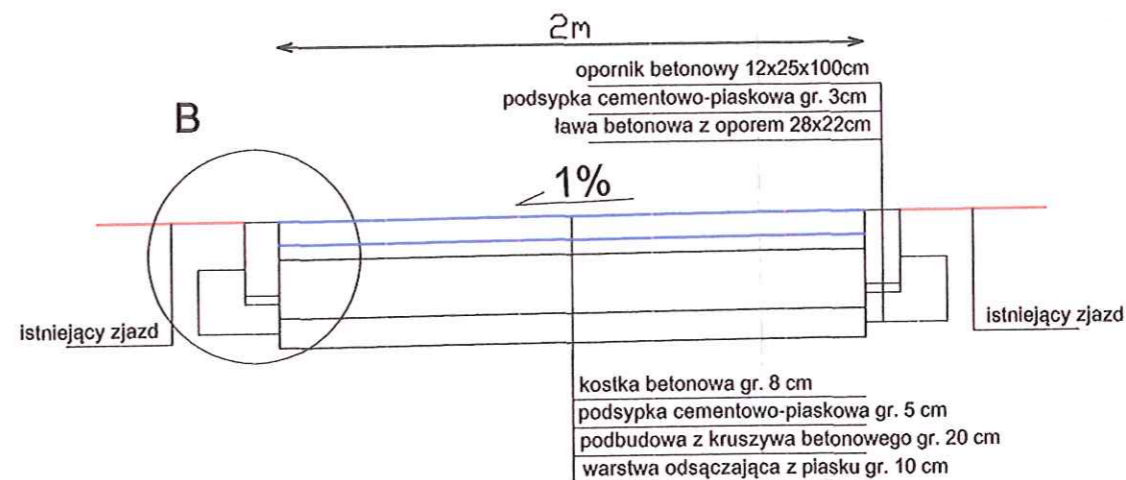


Szczegół A

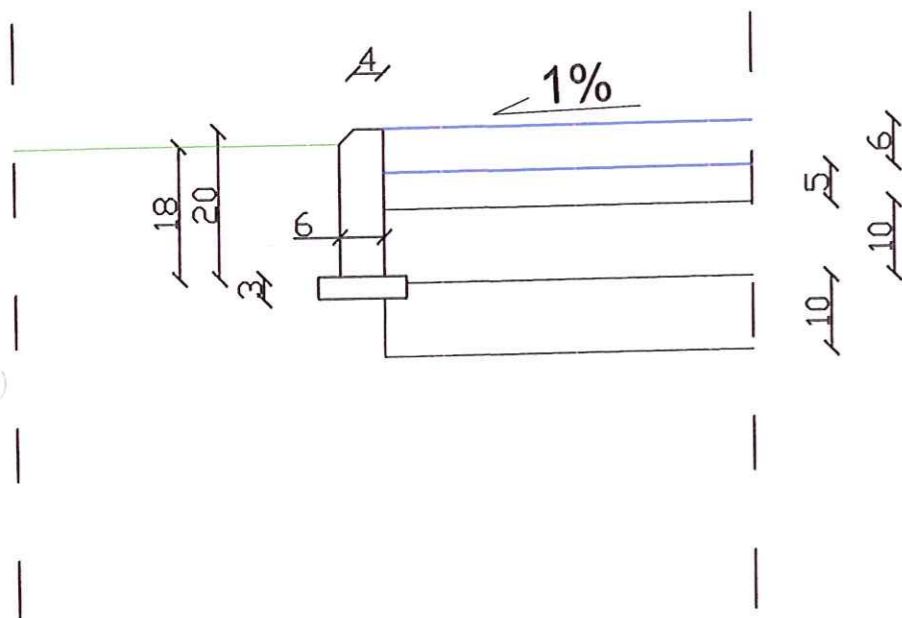

Szczegół B

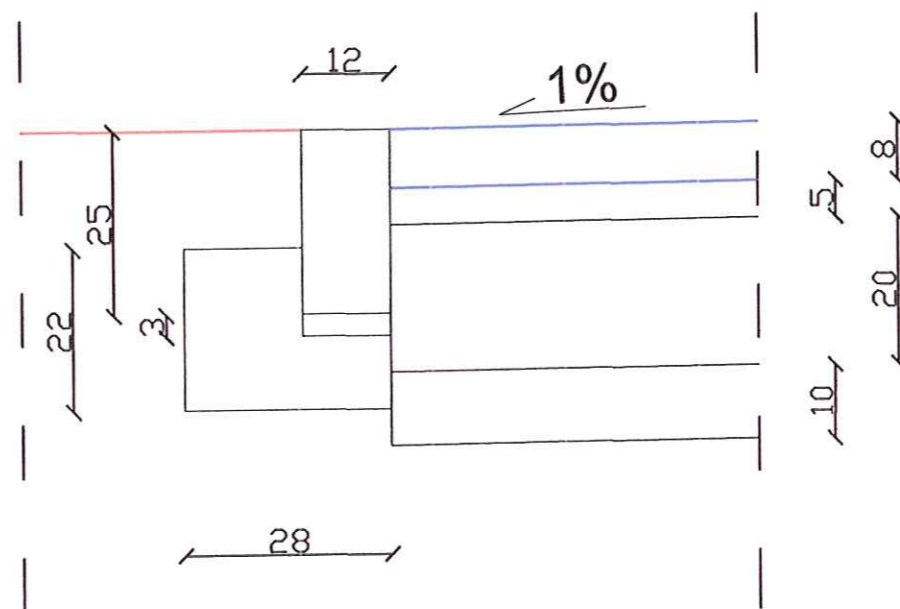


Konstrukcja chodnika przy krawędzi jezdni

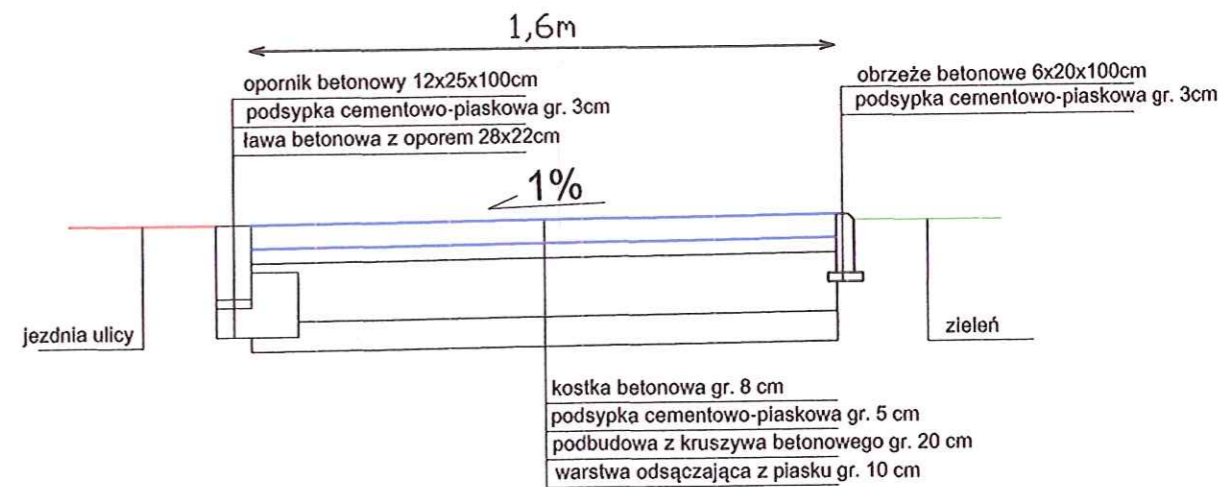

Usługi Projektowe SC F. Rytwiński, L. Rytwińska-Nowak				
OBIEKT	Budowa chodnika przy ul. Jesionowej i ul. Topolowej w miejsc. Słupno			
ZAMAWIAJĄCY	Gmina Słupno			BRANŻA drog.
NAZWA RYSUNKU	Przekroje normalne			SKALA 1:25; 1:10
OPRACOWAŁ	NAZWISKO	NR UPR	SPECJALNOŚĆ	PODPIŚĆ
PROJEKTOWAŁ	Tomasz Dudkiewicz		drogi	
SPRAWDZIŁ	Franciszek Rytwiński	148/88	drogi	
				DATA 2017
				NR RYS. 3.0

ul. Topolowa

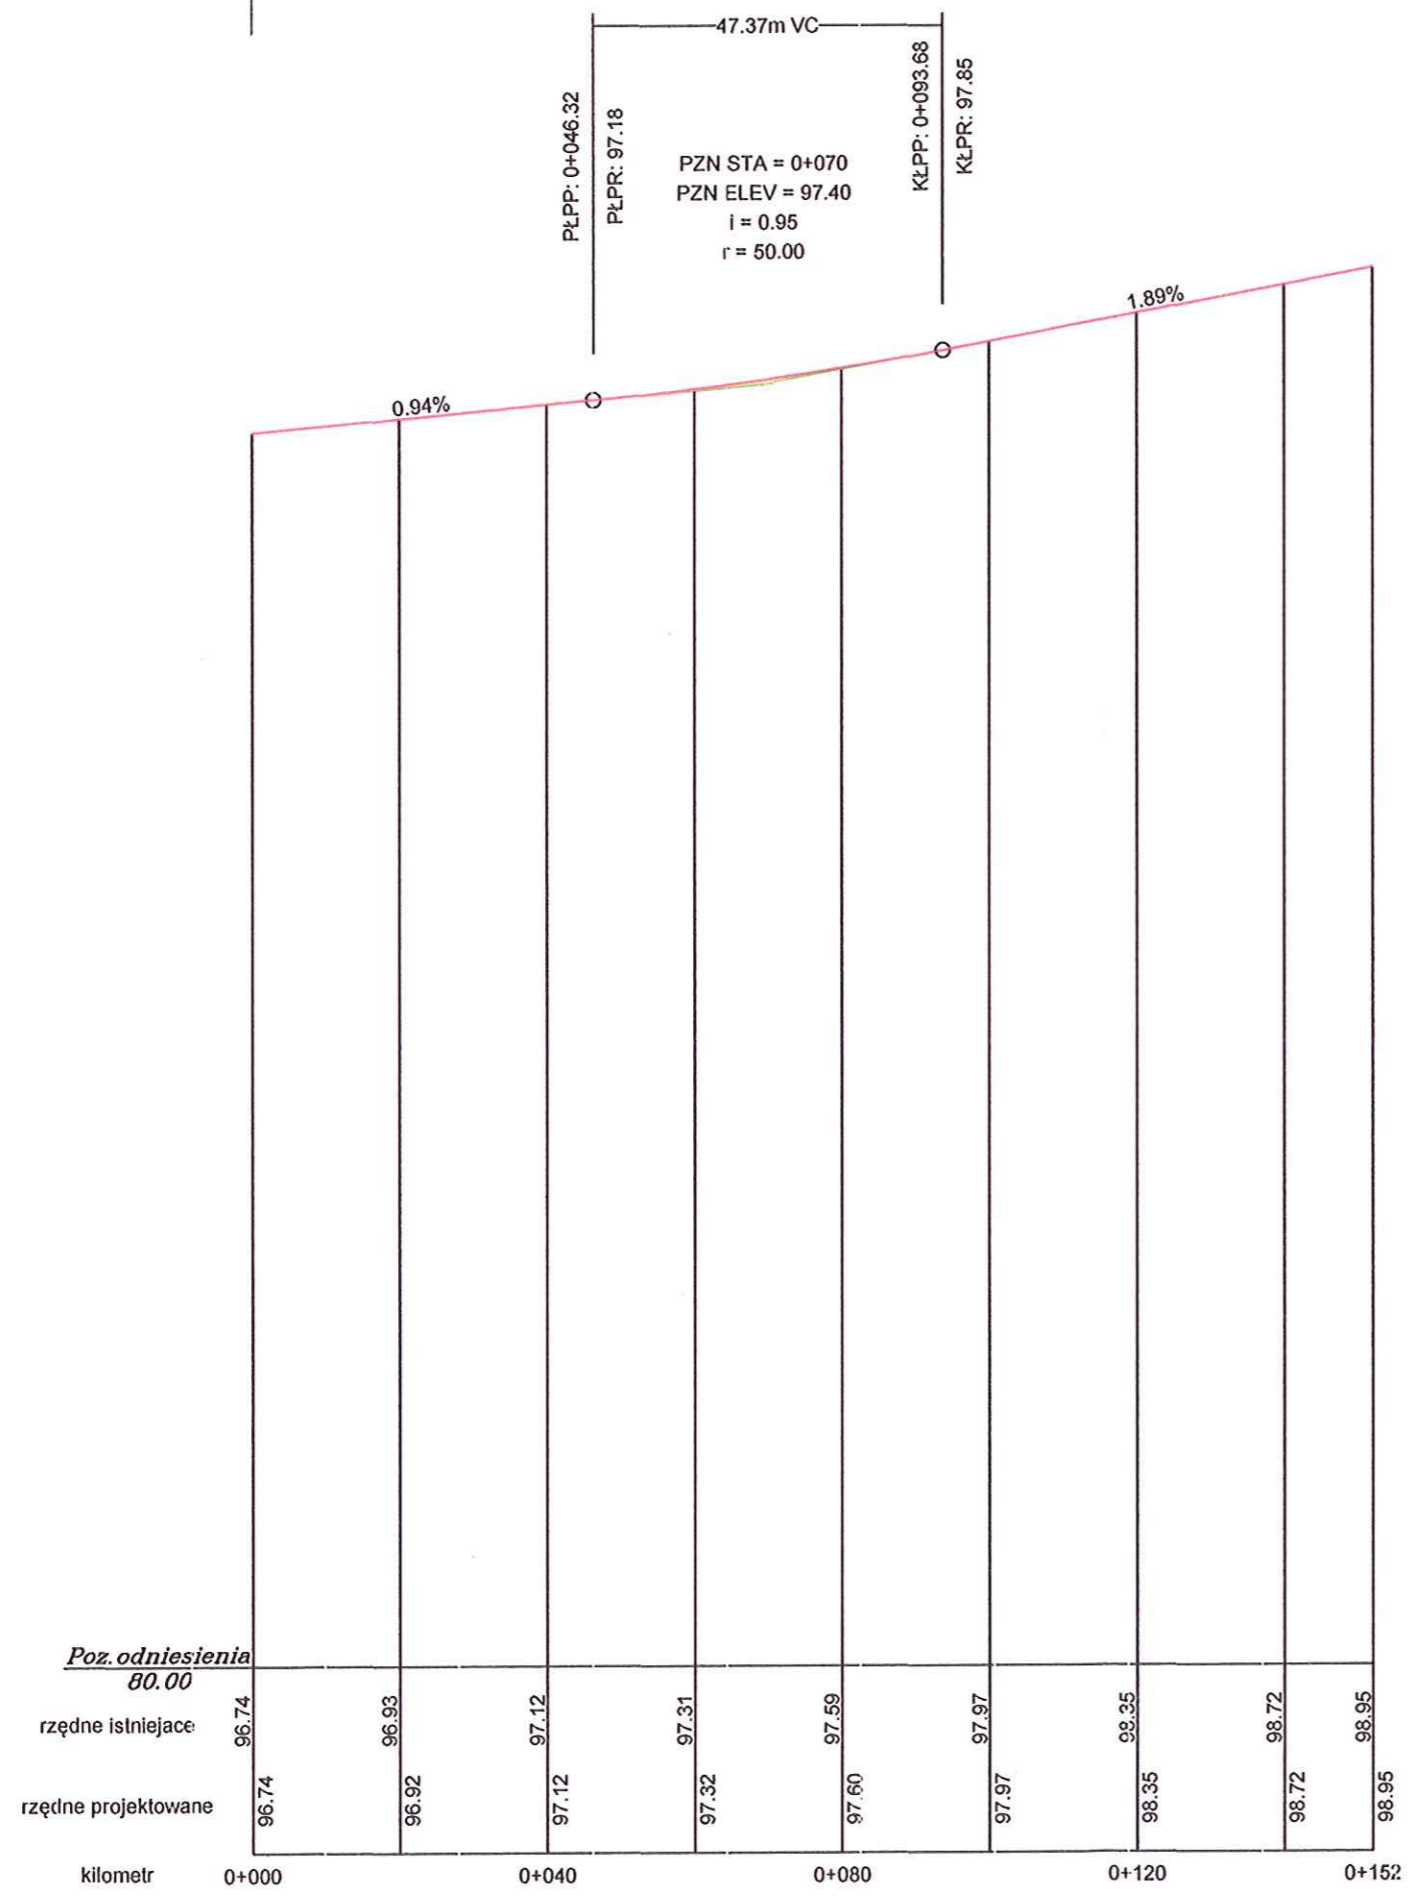


LEGENDA

- teren istniejący
- projektowana niweleta

Usługi Projektowe SC F. Rytwiński, L. Rytwińska-Nowak

OBIEKT					Budowa chodnika przy ul. Jesionowej i ul. Topolowej w miejsc. Słupno			
ZAMAWIAJĄCY				Gmina Słupno		BRANŻA	drog.	
NAZWA RYSUNKU					Profil podłużny - ul. Jesionowa		SKALA	1:1000
OPRACOWAŁ	NAZWSKO	NR UPR	SPECJALNOŚĆ	PODPIS	DATA			
PROJEKTOWAŁ	Franciszek Rytwiński	148/88	drogi		2017			
SPRAWDZIŁ						NR RYS.	4.0	

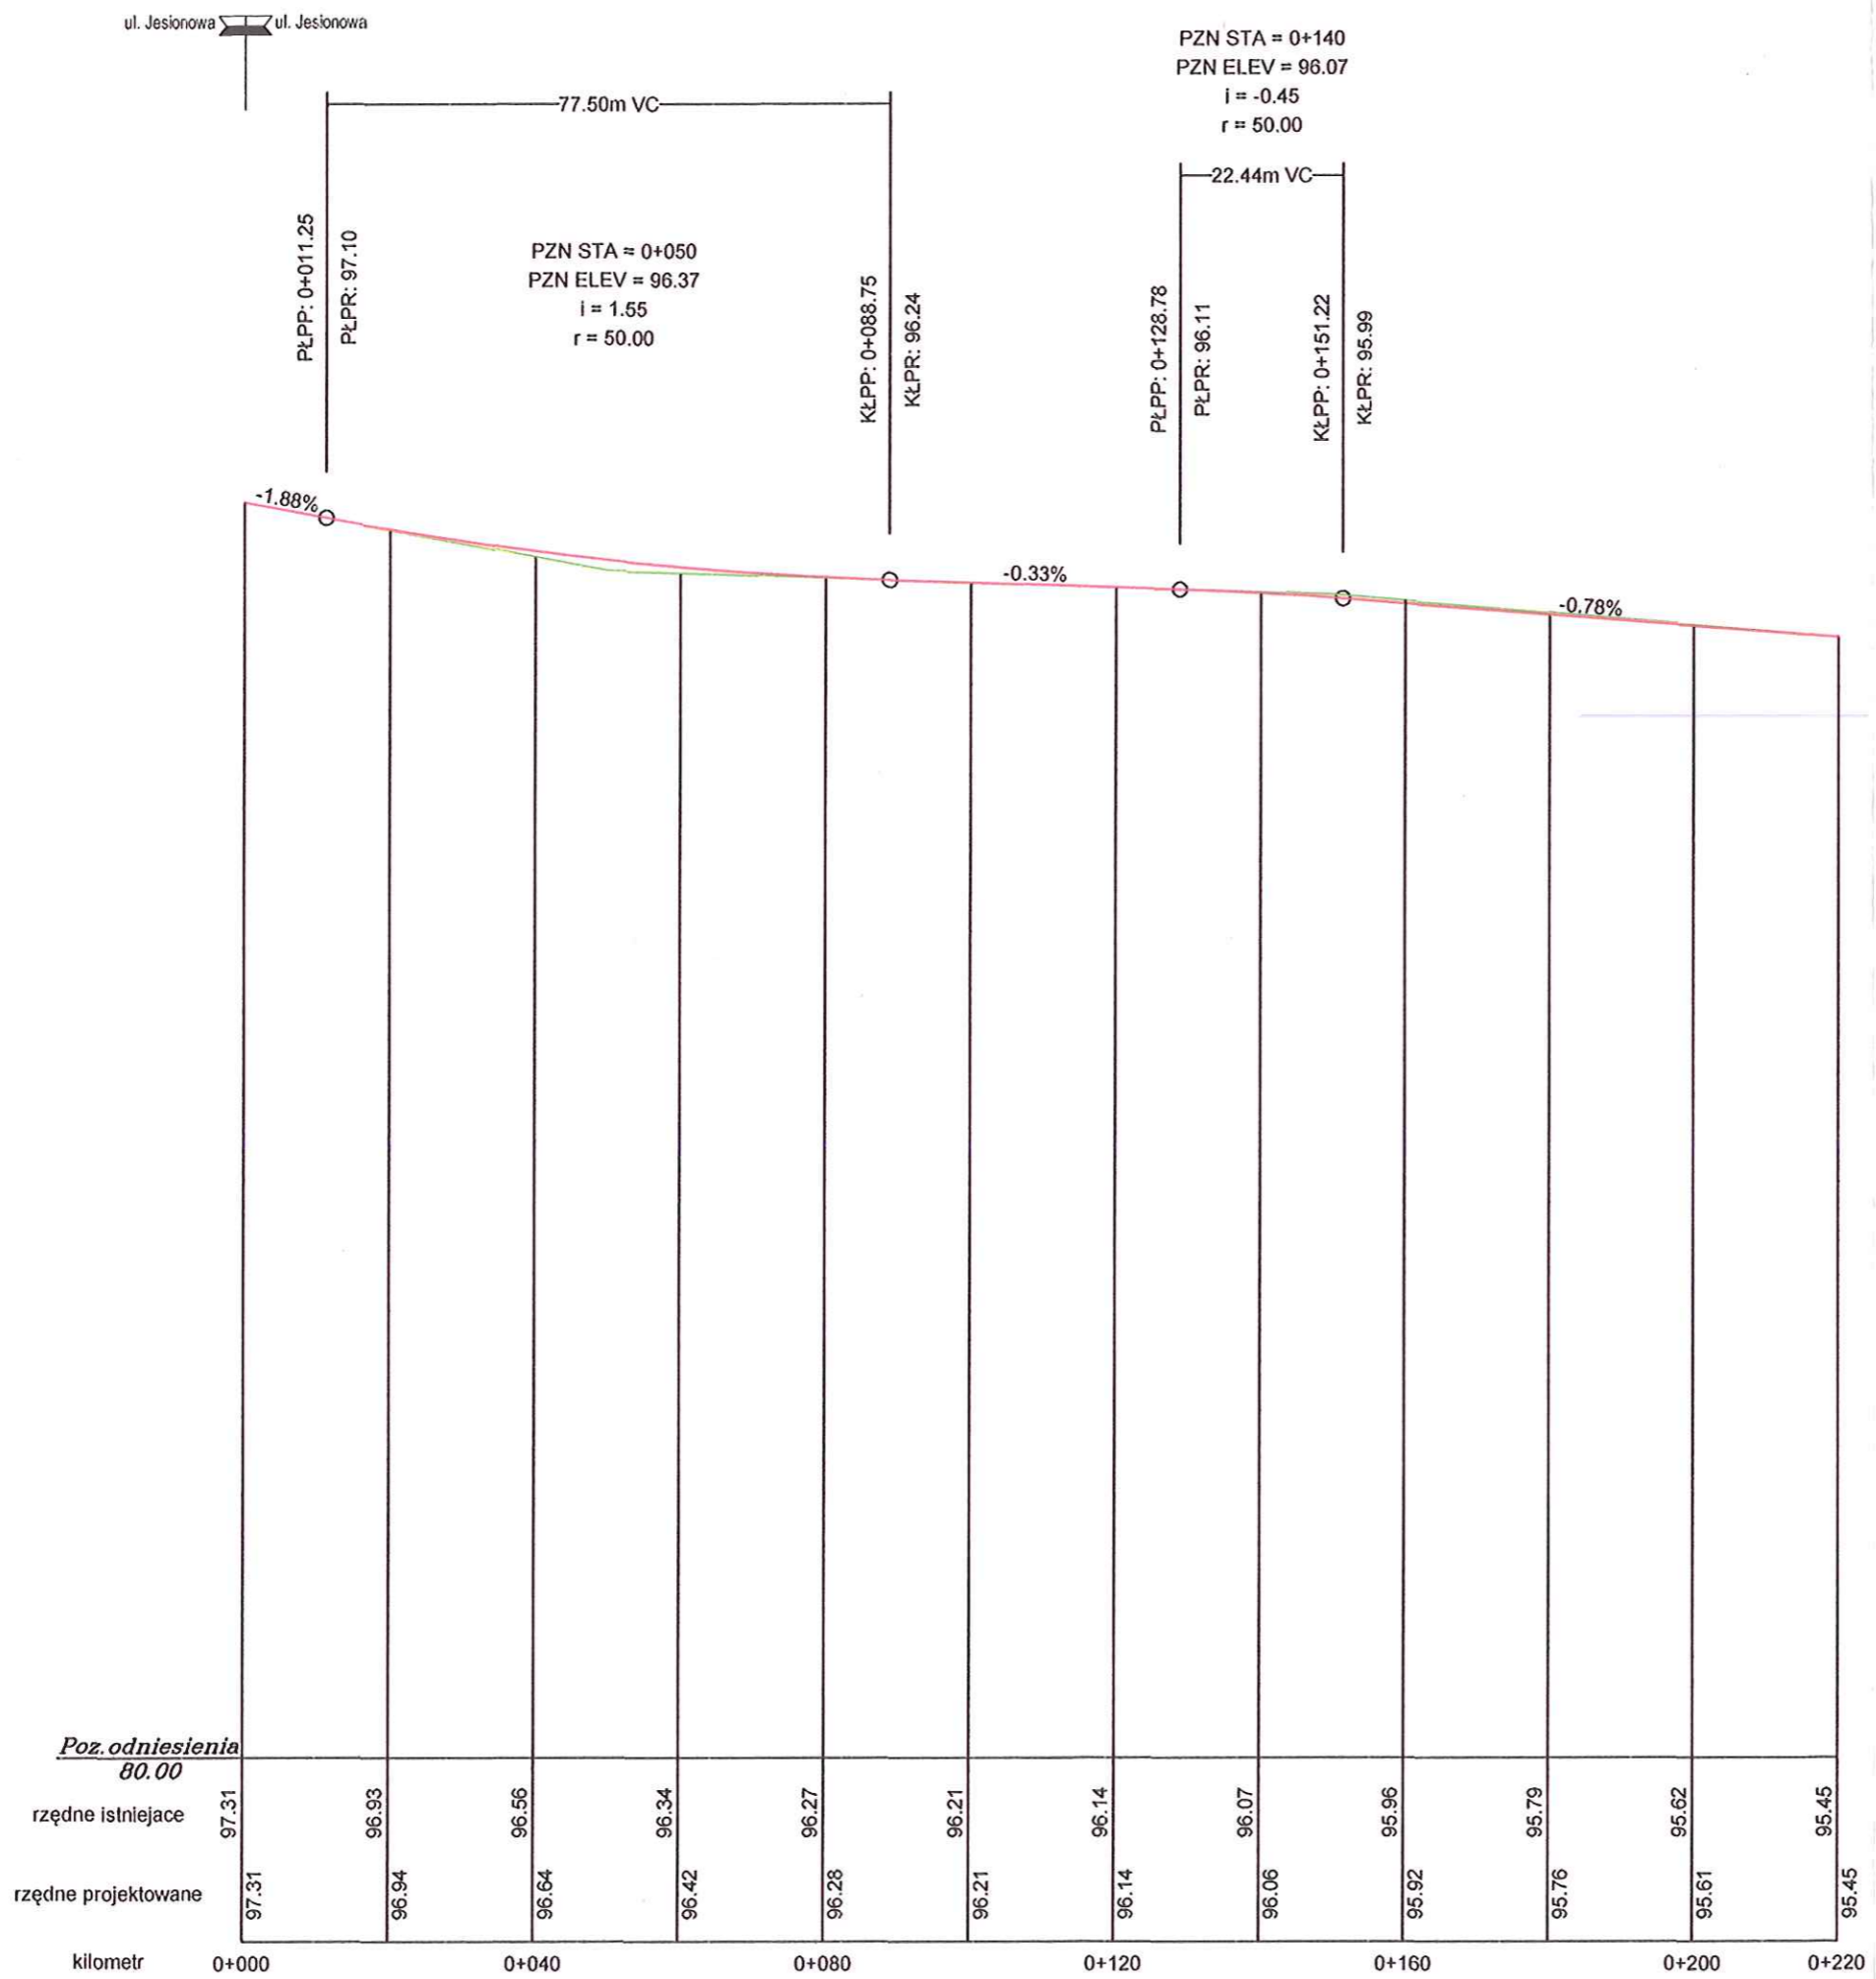

LEGENDA

- teren istniejący
- projektowana niweleta

Usługi Projektowe SC F. Rytwiński, L. Rytwińska-Nowak

OBIEKT		Budowa chodnika przy ul. Jesionowej i ul. Topolowej w miejsc. Słupno			BRANŻA
ZAMAWIAJĄCY		Gmina Słupno			drog.
NAZWA RYSUNKU		Profil podłużny - ul. Topolowa			SKALA
					1:1000
OPRACOWAŁ	NAZWISKO	NR UPR	SPECJALNOŚĆ	PODPIS	DATA
	Tomasz Dudkiewicz		drogi		2017
PROJEKTOWAŁ	NAZWISKO	NR UPR	SPECJALNOŚĆ	PODPIS	NR RYS.
	Franciszek Rytwiński	148/88	drogi		4.1
SPRAWDZIŁ					