Zał. Nr 2

PROJEKT NASADZEŃ ZIELENI 1:500

Park - skwer na działce nr 194 w Wykowie gmina Słupno.

GMINA SŁUPNO
09-472 Słupno, ul. Miszewska 8a
Reg. 611015997, NIP 774-32-13-464

Legenda

Drzewa i krzewy

1. Berberys Thunberga - Rose
2. Tuja szmaragdowa
3. Tawuła szara
4. Tawuła zielono-żółta
5. Tawuła bordowo-żółta
6. Jałowiec pospolity
7. Wrzos pospolity
8. Ligustr zwyczajny
9. Ognik pomarańczowy
10. Trzmielina japońska

- proj. pow. trawników

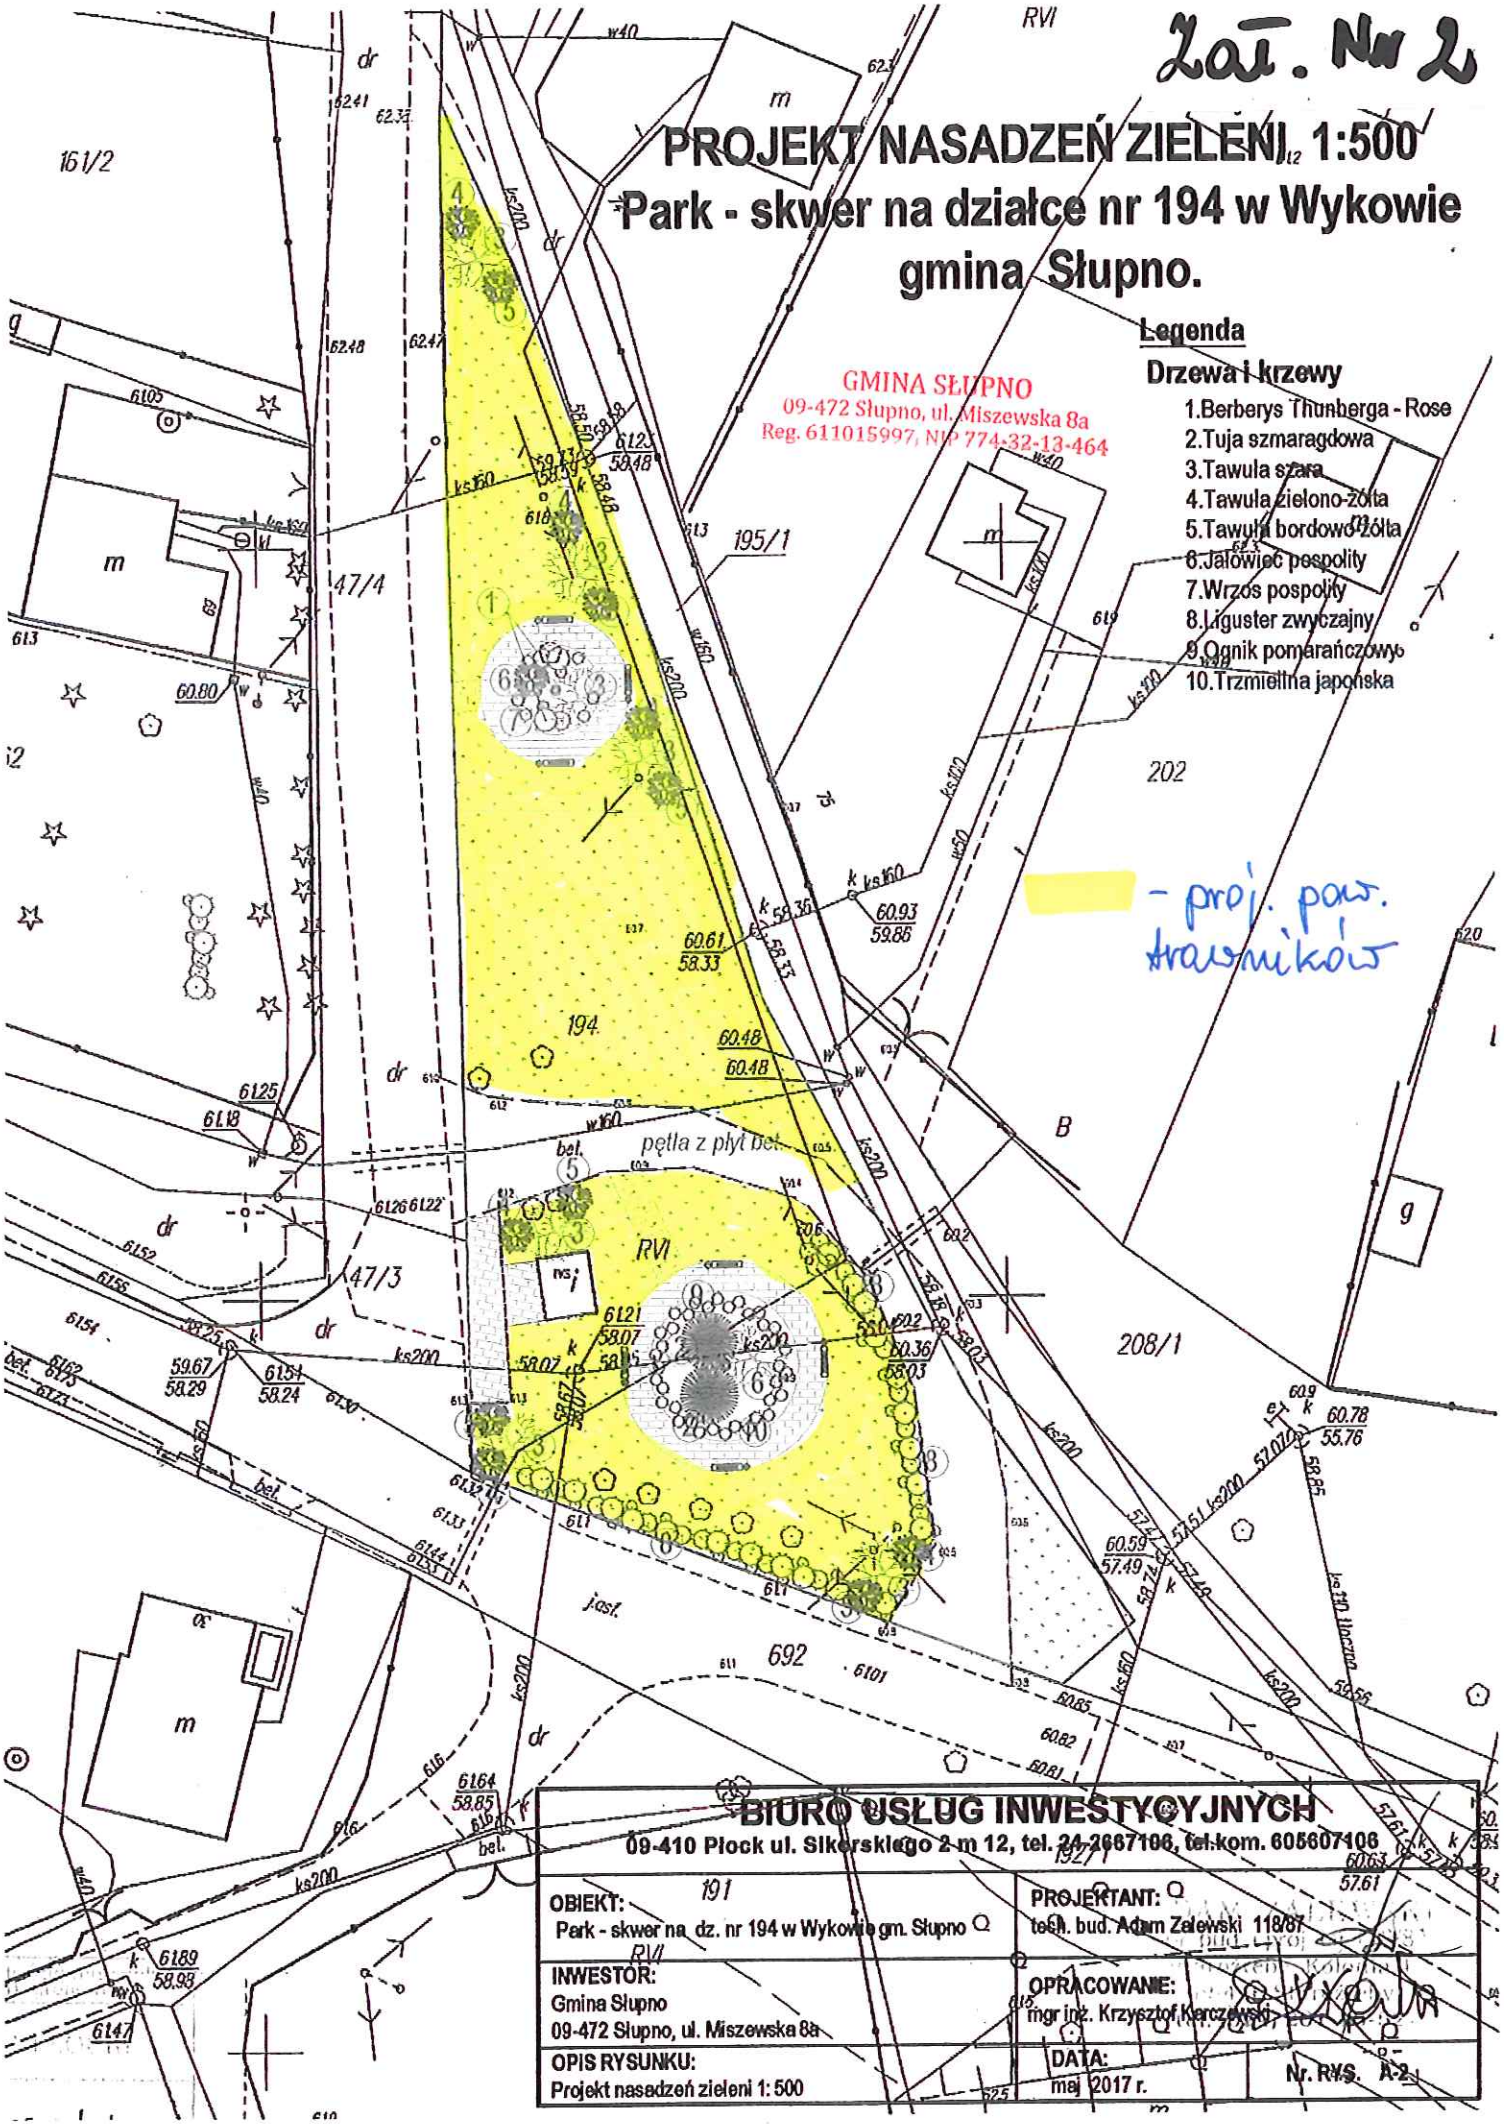

BIURO USŁUG INWESTYCYJNYCH 09-410 Płock ul. Sikorskiego 2 m 12, tel. 24 2667106, tel.kom. 605607106	
OBIEKT: Park - skwer na dz. nr 194 w Wykowie gm. Słupno	PROJEKTANT: tech. bud. Adam Zalewski 118/87
INWESTOR: Gmina Słupno 09-472 Słupno, ul. Miszewska 8a	OPRACOWANIE: mgr inż. Krzysztof Kierczewski
OPIS RYSUNKU: Projekt nasadzeń zieleni 1:500	DATA: maj 2017 r. Nr. RYS. A-2