


**MIEJSCOWY PLAN ZAGOSPODAROWANIA PRZESTRZENNEGO  
GMINY SŁUPNO DLA CZĘŚCI MIEJSCOWOŚCI RYDZYNO - działka nr ew. 81**

**RYSUNEK PLANU  
ZAŁĄCZNIK NR 6  
DO UCHWAŁY NR .....  
RADY GMINY SŁUPNO  
Z DZIAŁA .....**

**SKALA 1:1000**

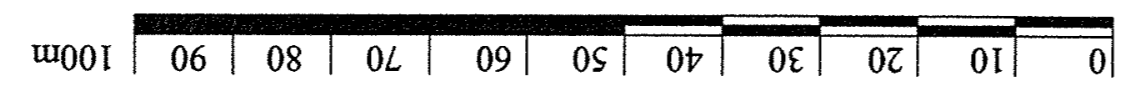

**USTALENIA:**

- - - - - GRANICE OPRAWNIANIA I OBOWIĄZYWANIA PLANU
- - - - - SPOSÓBIE UŻYTKOWANIA
- - - - - INFRASTRUKCJA LINIA ZABUDOWY
- MN - TEREN ZABUDOWY MIESZKANIOWEJ JEDNORODZINNEJ
- KDW - DROGA WEWNĘTRZNA
- KZ - TEREN NA POSZERZENIE ULICY ZBIORZEJ
- OBSZAR ZAGROZENIA POWODZIĄ
- KDJZ - ULICA ZBIORZA
- INFORMACJE:
- MN/NU - TERENY ZABUDOWY MIESZKANIOWO-USŁUGOWEJ
- R - TERENY ROLNE
- LINE ROZGRANICZAJĄCE POZA TERENEM OPRAWNIANIA

**FRAGMENT STUDIUM UWARUNKOWAŃ I KIERUNKÓW  
ZAGOSPODAROWANIA PRZESTRZENNEGO GMINY SŁUPNO**



**LEGENDA:**

- OBSZAR OPRAWNIANIA PLANU
- ▬ DROGA POWIATOWA
- ▨ OBSZAR ZAGROZENIA POWODZIĄ
- ▧ OBSZAR CHRONIONEGO KRAJOBRAZU

**ZALĄCZNIK NR 6  
do Uchwały Nr .....  
Rady Gminy Słupno  
z dnia .....  
w sprawie  
MIEJSCOWEGO PLANU ZAGOSPODAROWANIA  
PRZESTRZENNEGO GMINY SŁUPNO DLA CZĘŚCI  
MIEJSCOWOŚCI RYDZYNO - działka nr ew. 81**

**SKALA 1:1000**

**RYSUNEK PLANU**

**Główny Projektant Planu**  
mgr inż. Andrzej Krymow  
Nr uprawnień MA-100  
Nr uprawnień MA-100

**ANALIZY NR 1**

**Działka Wzrostowa Maszynowego Nr .....**

**PROJEKTOWANIA**  
Andrzej Krymow  
09-110 PŁOCK UL. ZUBRZYCKIEGO 54

**STWORZYSTWA PŁOCKI**  
1992.03.20  
1992.03.20  
1992.03.20

Fragment mapy zasadniczej  
Skala 1:5000  
Wzrostowa Płock  
Gmina Słupno  
Czytelność  
1992.03.20  
1992.03.20  
1992.03.20