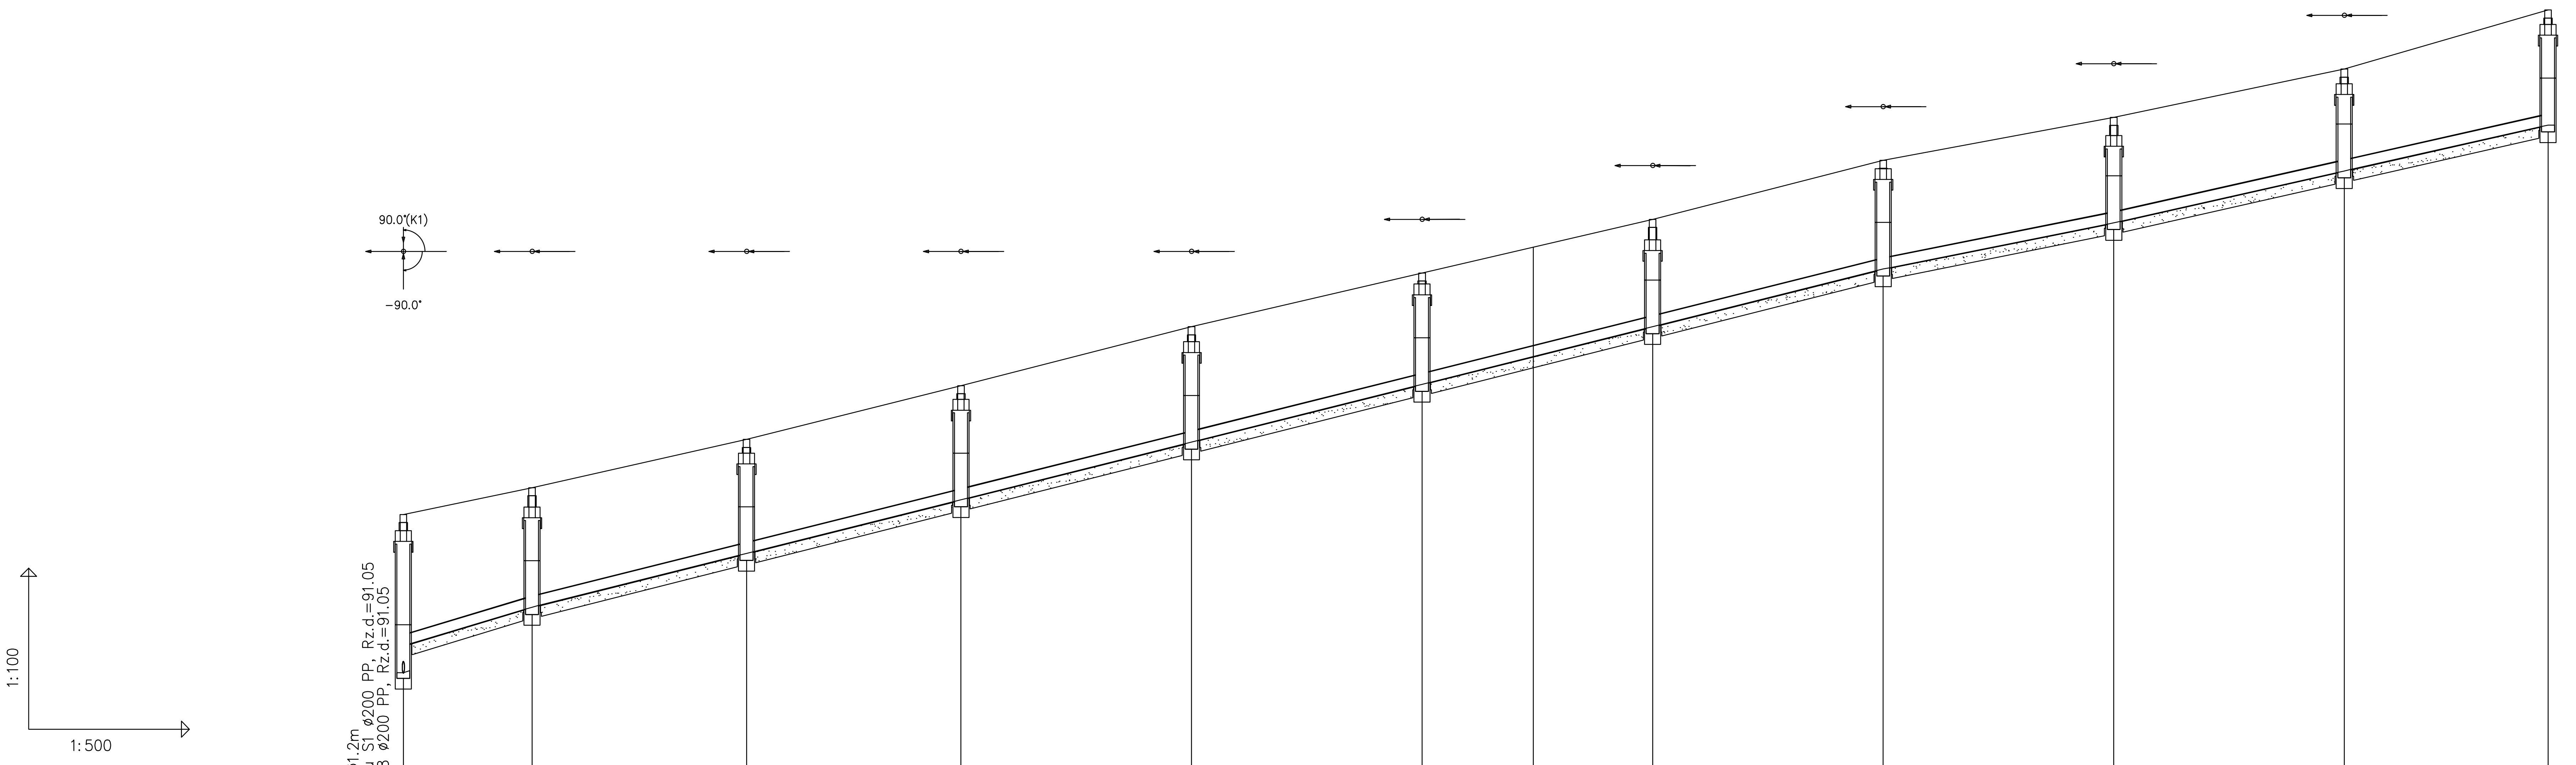

OZNACZENIE PROFILU: S35

POZIOM PORÓWNAWCZY 85.00 m n.p.m.

	S1	S26	S27	S28	S29	S30		S31	S32	S33	S34	S35
	Studnia prefabrykowana ø1.2m Proj. włączenie do kanału S1 ø200 PP, Rz.d.=91.05 Proj. włączenie kanału S8 ø200 PP, Rz.d.=91.05	Studnia prefabrykowana ø1.2m	Studnia prefabrykowana ø1.2m	Studnia prefabrykowana ø1.2m	Studnia prefabrykowana ø1.2m	Studnia prefabrykowana ø1.2m	Granica działki nr 128/23 Granica działki nr 128/12	Studnia prefabrykowana ø1.2m	Studnia prefabrykowana ø1.2m	Studnia prefabrykowana ø1.2m	Studnia prefabrykowana ø1.2m	Studnia prefabrykowana ø1.2m
RZĘDNA TERENU ISTN.	94.00	94.50	95.40	96.40	97.50	98.50	98.98	99.50	100.60	101.40	102.30	103.40
RZĘDNA DNA KANAŁU	91.05 91.55	92.27	93.27	94.27	95.35	96.42	96.94	97.50	98.57	99.43	100.40	101.26
ZAGŁĘBIENIE DNA KANAŁU	2.95 2.45	2.23	2.13	2.13	2.15	2.08	2.04	2.00	2.03	1.97	1.90	2.14
SPADKI, DŁUGOŚCI	6% 12.00m	5% 126.00m							4% 21.50m	4.5% 40.50m		
ŚREDNICA, MATERIAŁ	ø200 PP L=200.00m											
ODLEGŁOŚCI	0.00	12.00	32.00	52.00	73.50	95.00	105.37	116.50	138.00	159.50	181.00	200.00
(odcinki)	12.00	20.00	20.00	21.50	21.50	21.50		21.50	21.50	21.50	19.00	

P.S.I./EPI-Graf, Generator rysunkowy Profil Koordynator 8.0
Nazwa pliku: 1 sieć kan sanit Słupno_Szeligi Projekt: kanalizacja

RYS.	Profil kanalizacji grawitacyjnej S1-S35	nr rys. 4
NAZWA PROJEKTU	PROJEKT BUDOWLANY. PROJEKT ZAGOSPODAROWANIA TERENU - ROZBUDOWA SIECI KANALIZACJI SANITARNEJ W MIEJSCOWOŚCIACH SZELIGI I SŁUPNO	skala 1:100 1:500
NAZWA I ADRES ZAMIERZENIA BUDOWLANEGO	Sieć kanalizacji sanitarnej na działkach o nr ew.: 2/65, 2/76, 2/80 w miejscowości Słupno oraz na działkach o nr ew.: 107/14, 107/33, 128/12, 128/23, 129/11 w miejscowości Szeligi.	data 12.2022
PROJEKTANT	mgr inż. Grażyna Dzięglewska PPPSiIS SANICO upr.proj. 82 / 92 w spec. inst.-inż. w zakresie sieci i instal. sanitarnych oraz ochr. środowiska; MAZ/IS/4132/02	