


oczyszczalnia ścieków

załącznik nr 2 schemat projektowanej kanalizacji

- Źnaczenia:**
61.10/60.25- projektowane rzędne kanalizacji
225,692 - numery działek ewidencyjnych
— - kanalizacja grawitacyjna
—> - rurociągi ciśnieniowe
P - przepompownie ścieków

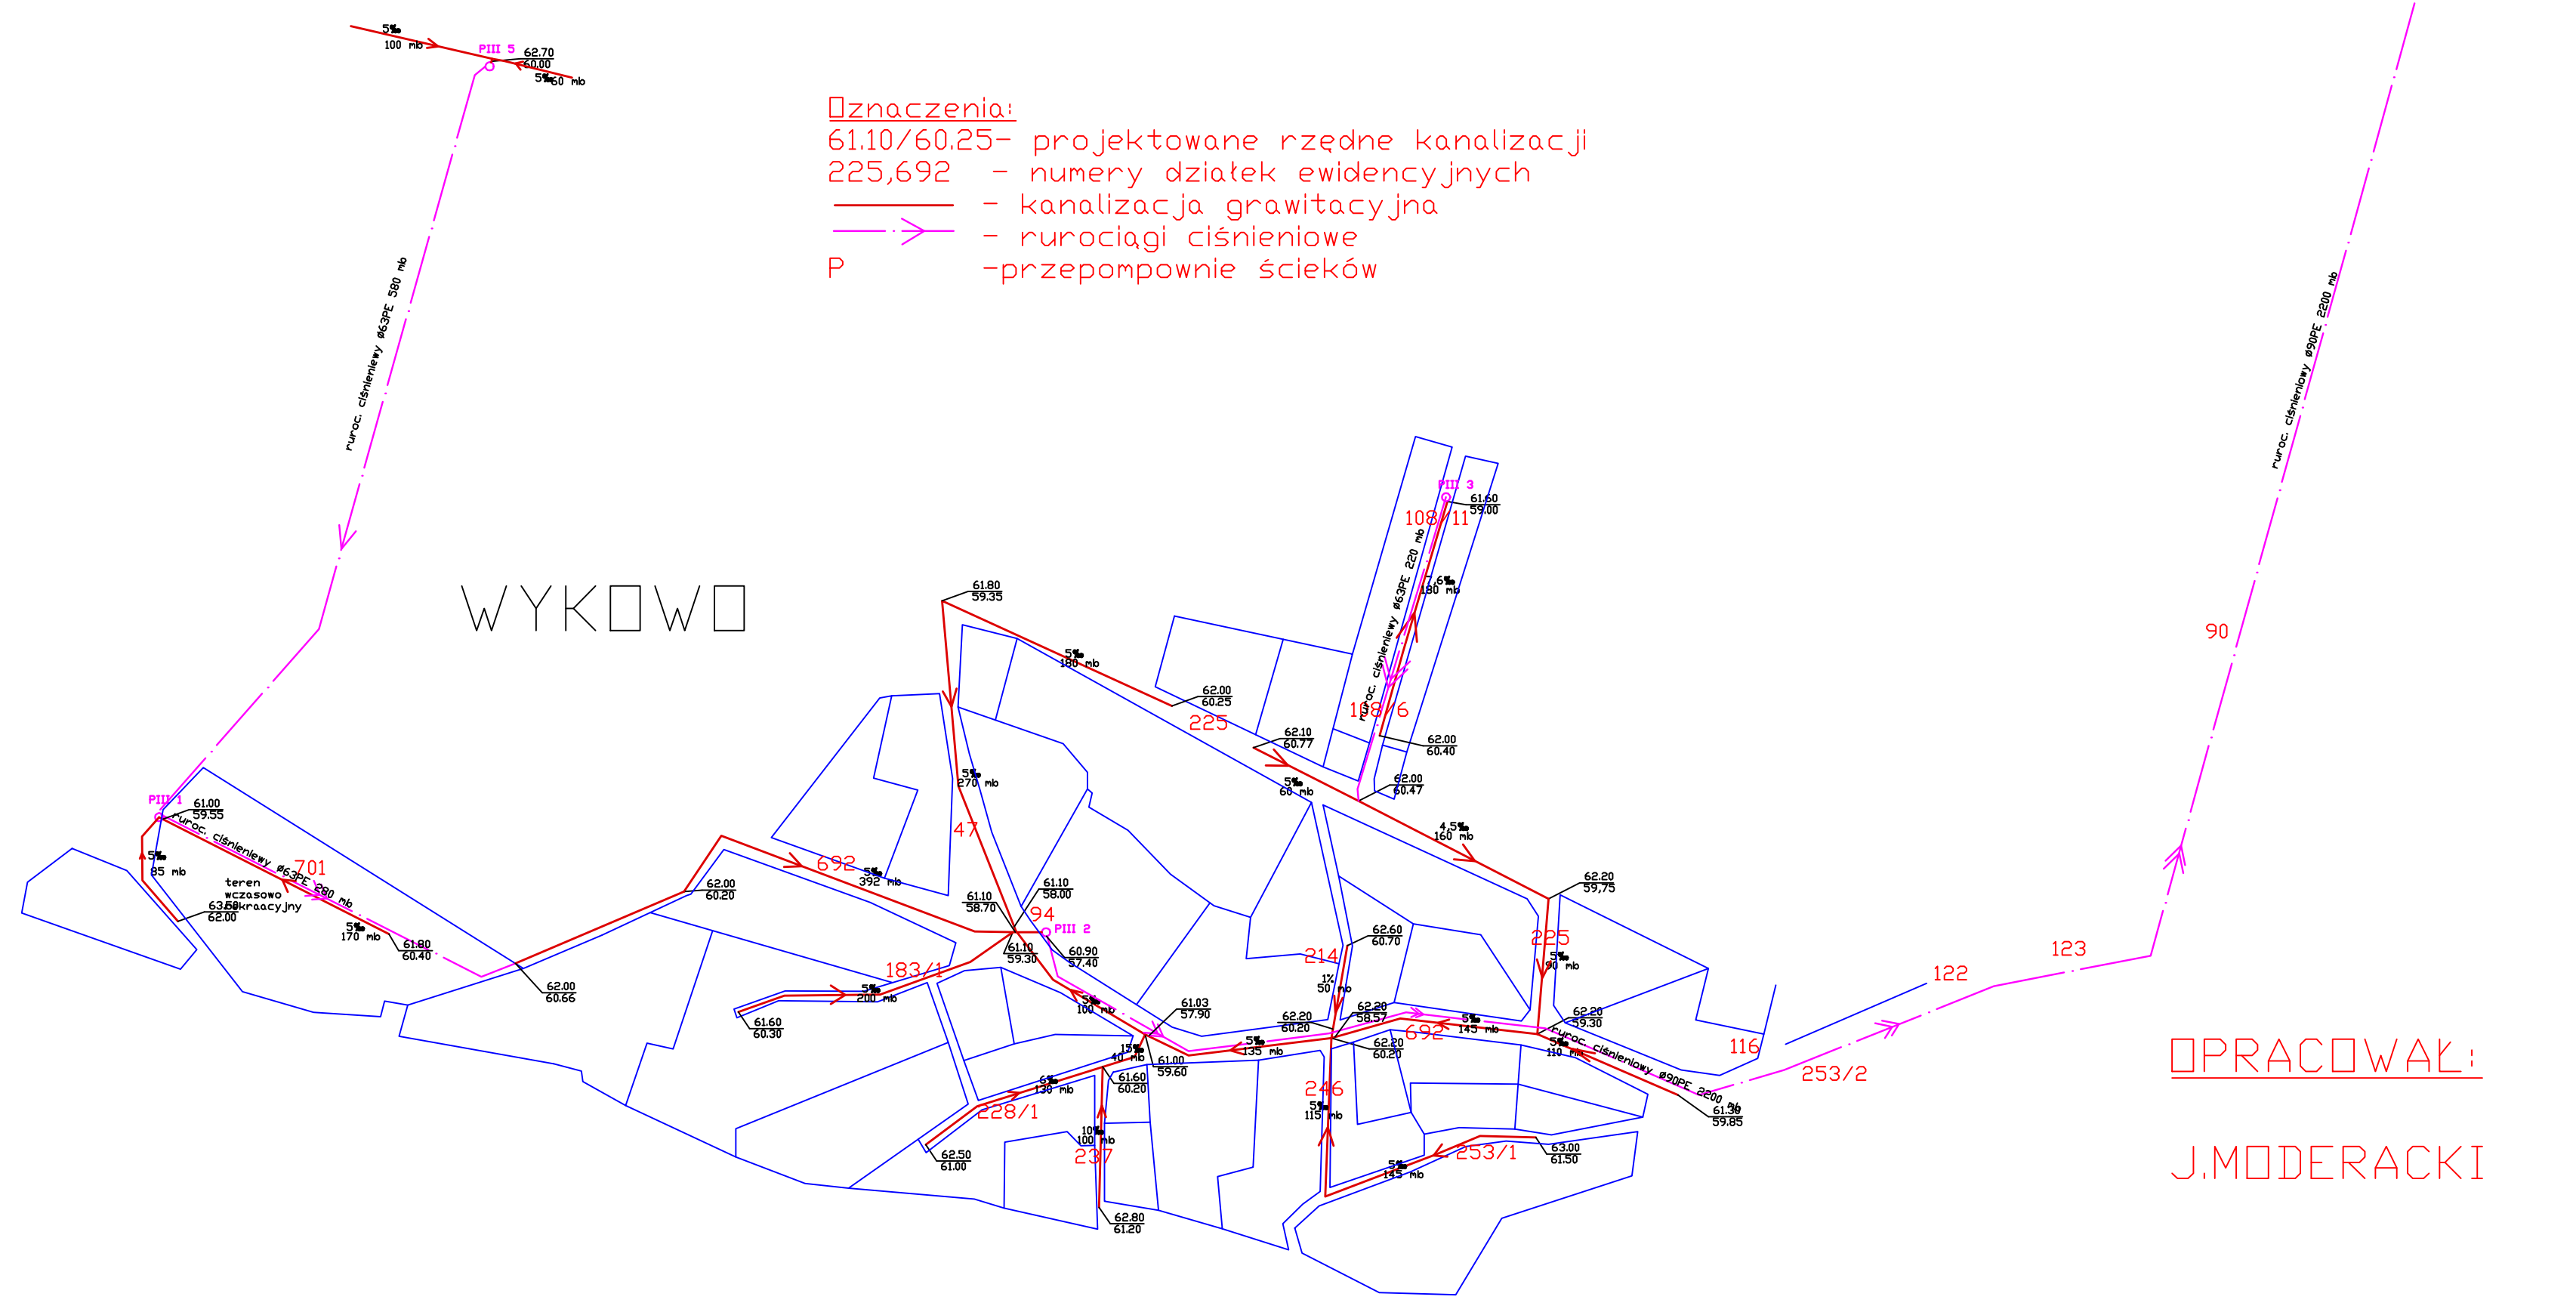

PRACOWAŁ:
J.MODERACKI