


Wykres profili – Linia trasowania ul. Migdatowa

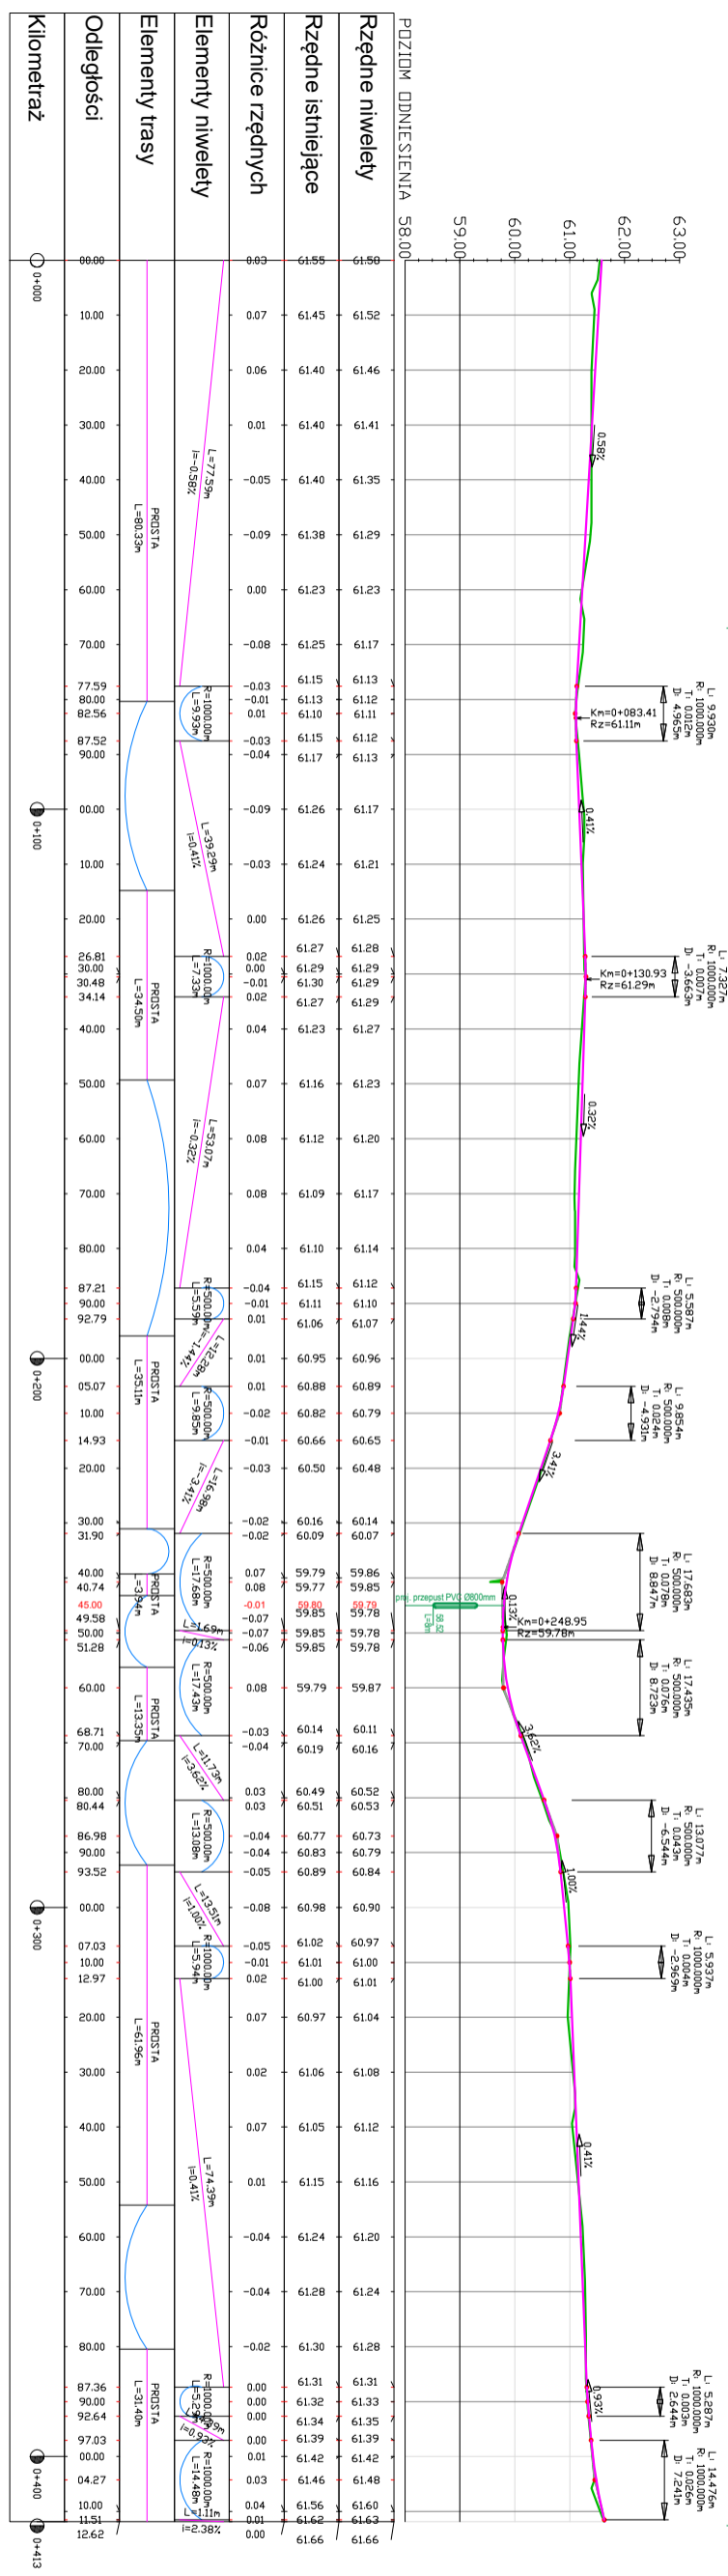

LEGENDA
— teren istniejący
— niweleta osi projektowanej drogi

4	
