


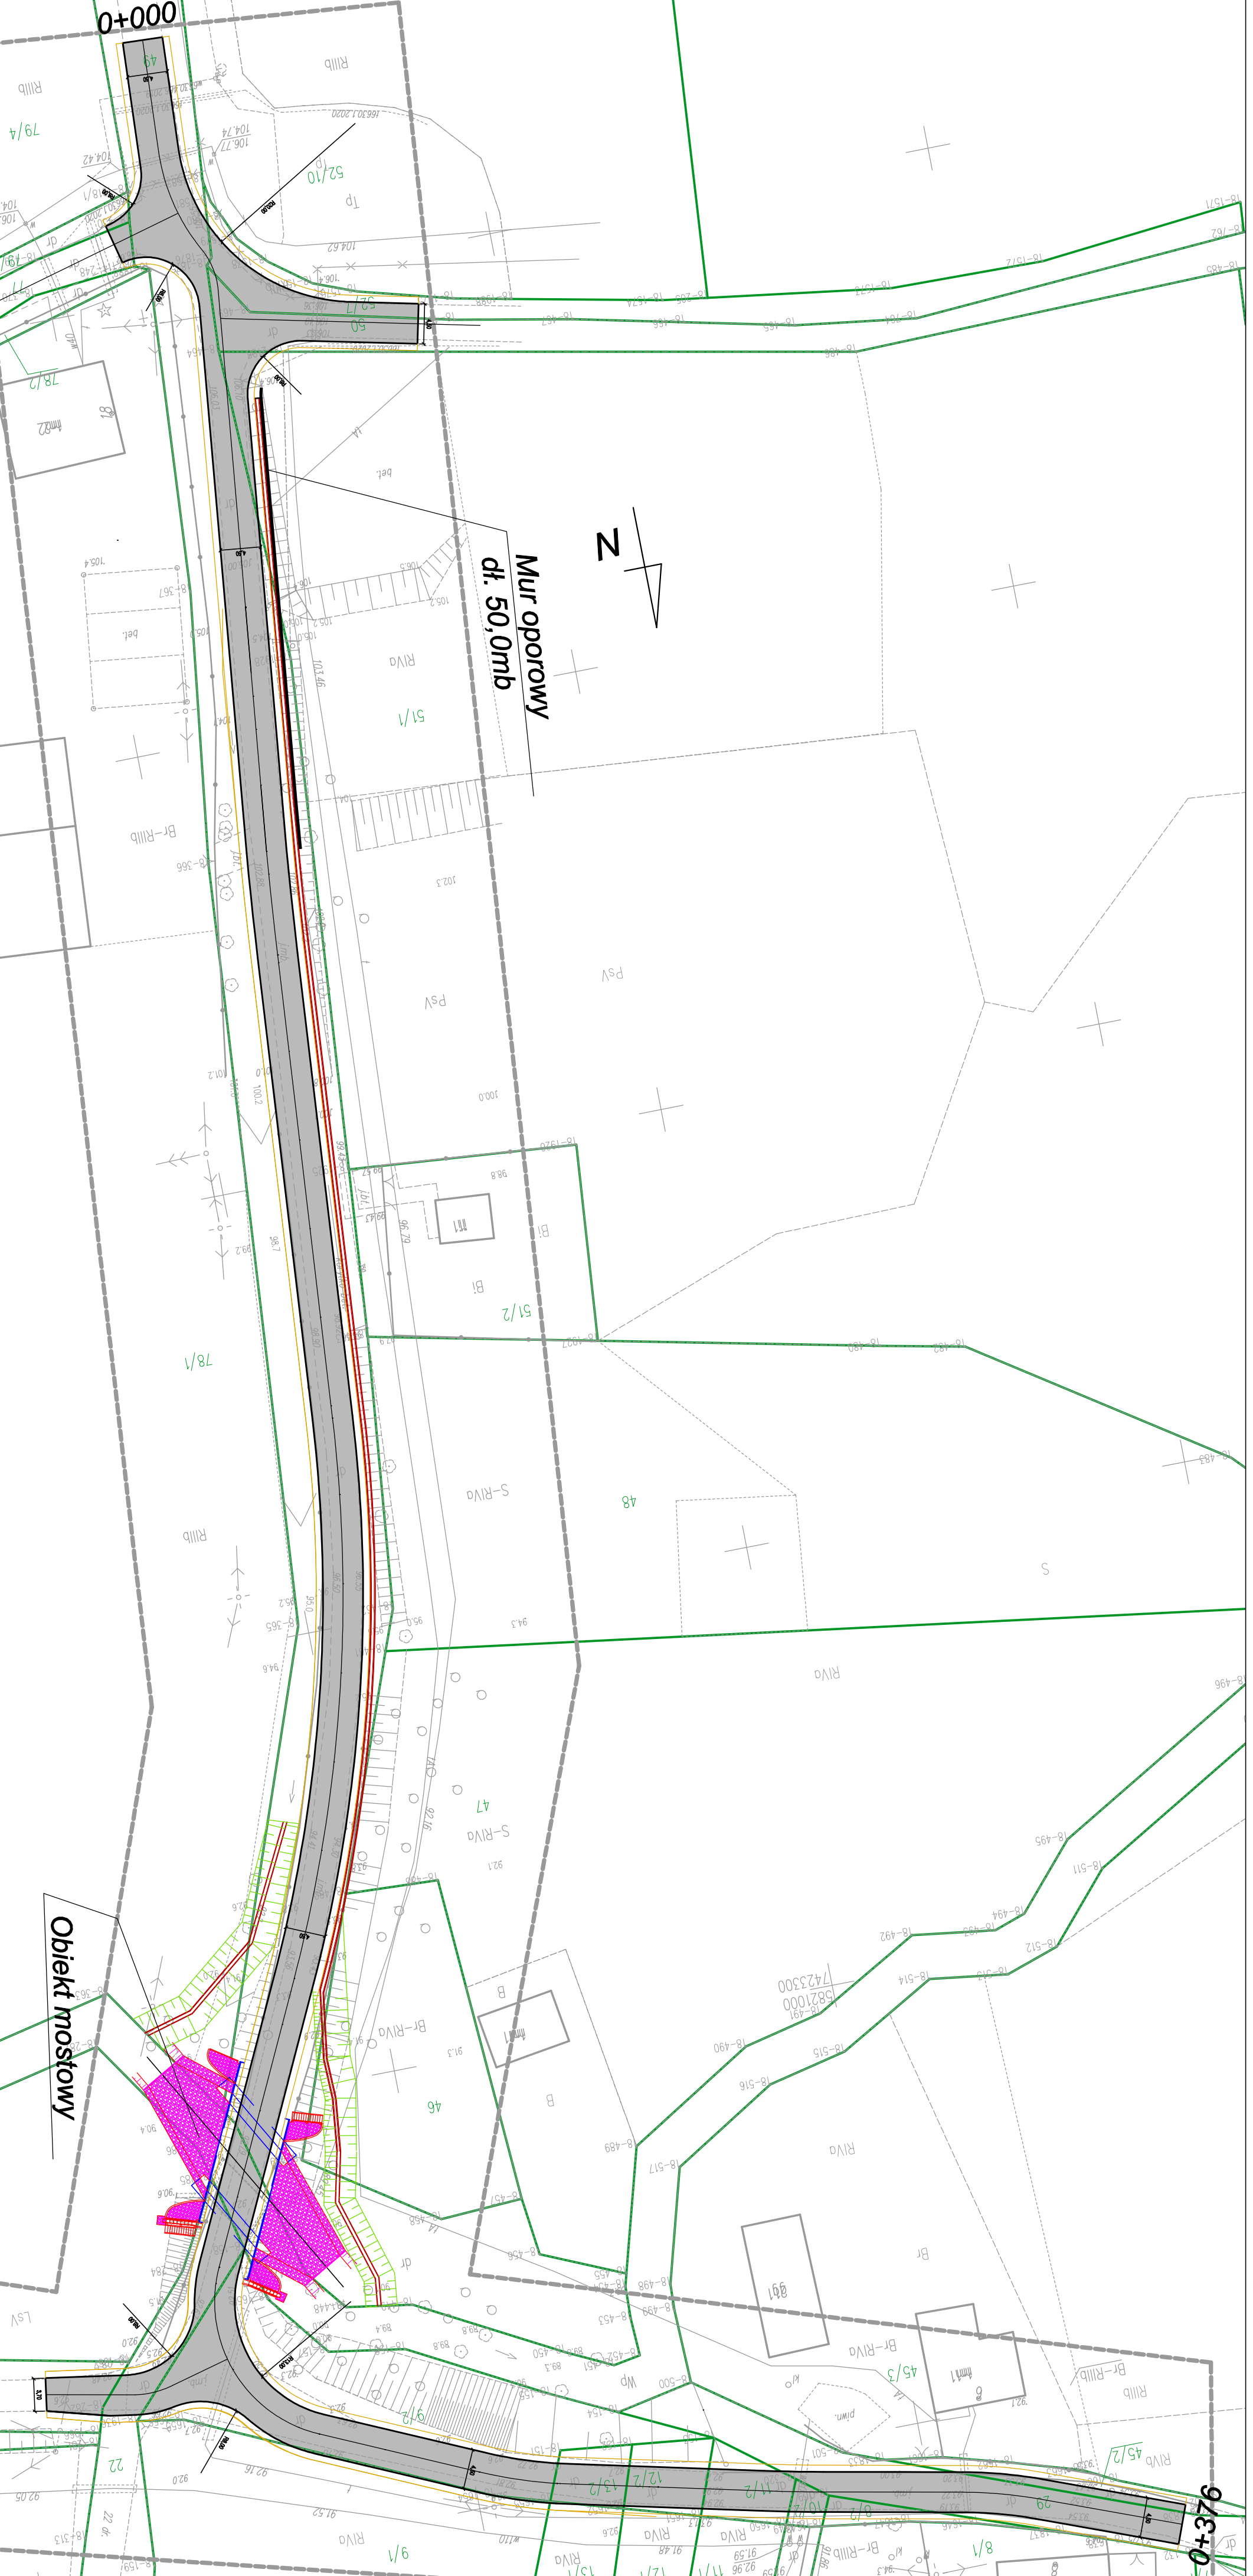



LEGENDA

-  Granice własności
-  Proj. krawężnik betonowy 12x25cm
-  Proj. nawierzchnia jezdni z z betonu asf.



INWESTOR		GMINA SŁUPNO ul. Miszewska 8a 09-472 Słupno	
JEDNOSTKA PROJEKTOWA		 Biuro Projektowo - Konsultingowe "MOSTY PŁOŃSK" Spółka Cywilna 09-100 Płońsk, ul. Wspólna 14	
ZAMIERZENIE BUDOWLANE		BUDOWA MOSTU I DRÓG DOJAZDOWYCH W MIEJSCOWOŚCI SZELIGI, GMINA SŁUPNO - USUWANIE SKUTKÓW POWODZI.	
TYTUŁ RYSUNKU		Plan sytuacyjny	
PROJEKT KONCEPCJI			
STADIUM			
Nr rys.	Skala: 1:50	Data: Luty 2022	
2			
TYTUŁ RYSUNKU		Imię i nazwisko	
PROJEKTOWAŁ		inż. Wojciech Kluz	
OPERACOWAŁ		mgr inż. Maciej Komatowski	
KIEROWNIK ZESPÓŁU		mgr inż. Jan Flis	
		Uprawnienia	
		projektowe bez ograniczeń K-226/02	
		wykonawcze mostowe bez ograniczeń MAZ/0126/OWOM/05	
		wykonawcze mostowe bez ograniczeń UAN-4224/86/75/84	
		Podpis	