## MAPA DO CELÓW PROJEKTOWYCH

| | | |
|---|---|---|
| Oznaczenie kancelaryjne zgłoszenia pracy geodezyjnej | | GGN-III.6640.3351.2019 |
| Oznaczenie obiektu | | SŁUPNO, DZ. 72/3 |
| Jednostka ewidencyjna | Identyfikator | 141912_2 |
| | Nazwa | SŁUPNO |
| Obręb ewidencyjny | Identyfikator | 0017 |
| | Nazwa | SŁUPNO |
| Skala mapy | | 1:500 |
| Prostokątnych płaskich | | 2000/21 |
| wysokości | | AMSTERDAM 2007 |
| oznaczenie informacji o służebnościach gruntowych mających wpływ na zagospodarowanie gruntów zlokalizowanych w granicach projektowanej inwestycji | | nie badano |
| Oznaczenie i symbol konturu użytku gruntowego, Który nie jest ujawniony w bazie danych ewidencji gruntów i budynków | | |
| Nie wykluczam istnienia w terenie urządzeń podziemnych, nie wykazanych na mapie, które nie zostały zgłoszone do inwentaryzacji przed zasypaniem | | |

PRZEDSIĘBIORSTWO USŁUG GEODEZYJNYCH
inż. Andrzej Kozicki
09-400 Płock, ul. Królewiecka 2
tel. 268-89-24, tel kom.601 314 527
NIP:774 108 30 17 REGON:610159369
e-mail:akozicki@wp.pl

GEODETA UPRAWNIONY
inż. Andrzej Kozicki
Nr uprawnień 2063

Płock, dn. 13.01.2020

**Lokalizacja 1:10 000**




Poświadcza się, że niniejszy dokument został opracowany w wyniku prac geodezyjnych i kartograficznych, których rezultaty zawiera operat techniczny wpisany do ewidencji materiałów państwowego zasobu geodezyjnego i kartograficznego

| | |
|---|---|
| Organ prowadzący państwowy zasób geodezyjny i kartograficzny | STAROSTA PŁOCKI |
| Identyfikator ewidencyjny materiału zasobu - operatu technicznego | P.1419.2020.698 |
| Data wpisania operatu technicznego do ewidencji materiałów zasobu | 2020-02-27 |
| Imię, nazwisko i podpis osoby reprezentującej organ | z up. STAROSTY Marzenna Dymota-Gryczewska Inspektor w Wydziale Geodezji i Gospodarki Nieruchomościami |

### OZNACZENIA DROGOWE WG PZT BRANŻY ARCHITEKTONICZNEJ

- D1 DROGA GMINNA DOJAZDOWA
  NT8 NAWIERZCHNIA ASFALTOBETONOWA
- D3 WEWNĘTRZNA DROGA DOJAZDOWA
  NT1 NAWIERZCHNIA Z KOSTKI BRUKOWEJ /POLBRUK/
  ALT.: DLA WEWNĘTRZNEJ DROGI DOJAZDOWEJ NAWIERZCHNIA NT6 LUB NAWIERZCHNIA NT8
- D6 GŁÓWNY CIĄG PIESZO ROWEROWY
  NT1 NAWIERZCHNIA Z KOSTKI BRUKOWEJ /POLBRUK/
- D7 CHODNIKI
  NT1 NAWIERZCHNIA Z KOSTKI BRUKOWEJ /POLBRUK/
- NT4 NAWIERZCHNIA TRAWIASTA
- D9 ŚCIEŻKA EDUKACYJNA DYDAKTYCZNO-EKOLOGICZNA
- PROJEKTOWANY RÓW ŻWIROWY WZDŁUŻ DROGI DOJAZDOWEJ ZAPOBIEGAJĄCY NAPŁYWOWI WÓD OPADOWYCH ZE SKARPY

ODPIS UZGODNIEŃ (pieczątki)

1. UZGODNIONO 22.06.2020r.
   Z UP.WÓJTA DOMINIKA KACPRZYŃSKA
   NACZELNIK WYDZIAŁU OCHRONY ŚRODOWISKA I GOSPODARKI WODNO-KANALIZACYJNEJ PODPIS NIECZYTELNY
2. RZECZOZNAWCA DO SPRAW ZABEZPIECZEŃ PRZECIWPOŻAROWYCH
   mgr inż. PIOTR GŁOWALA NR UPR. 540/2011 PLOCK, DNIA
   06.08.2020 r ZGODNOŚĆ PROJEKTU Z WYMOGAMI OCHRONY PRZECIWPOŻAROWEJ STWIERDZAM BEZ UWAG PODPIS NIECZYTELNY

### OZNACZENIA BRANŻA SANITARNA

- PROJ. PRZYŁĄCZE WODOCIAGOWE WG ODRĘBNEGO OPRACOWANIA
- KW PROJ. KOMORA WODOMIERZOWA WG ODRĘBNEGO OPRACOWANIA
- PROJ. PRZYŁĄCZE KANALIZACJI SANITARNEJ WG ODRĘBNEGO OPRACOWANIA
- PROJ. ZEWNĘTRZNA INSTALACJA WODOCIĄGOWA
- HP PROJ. HYDRANT PRZECIW POŻAROWY NADZIEMNY
- PROJ. ZEWNĘTRZNA INSTALACJA KANALIZACJI SANITARNEJ

**OPRACOWAŁA**
*mgr inż. Grażyna Dzięglewska*

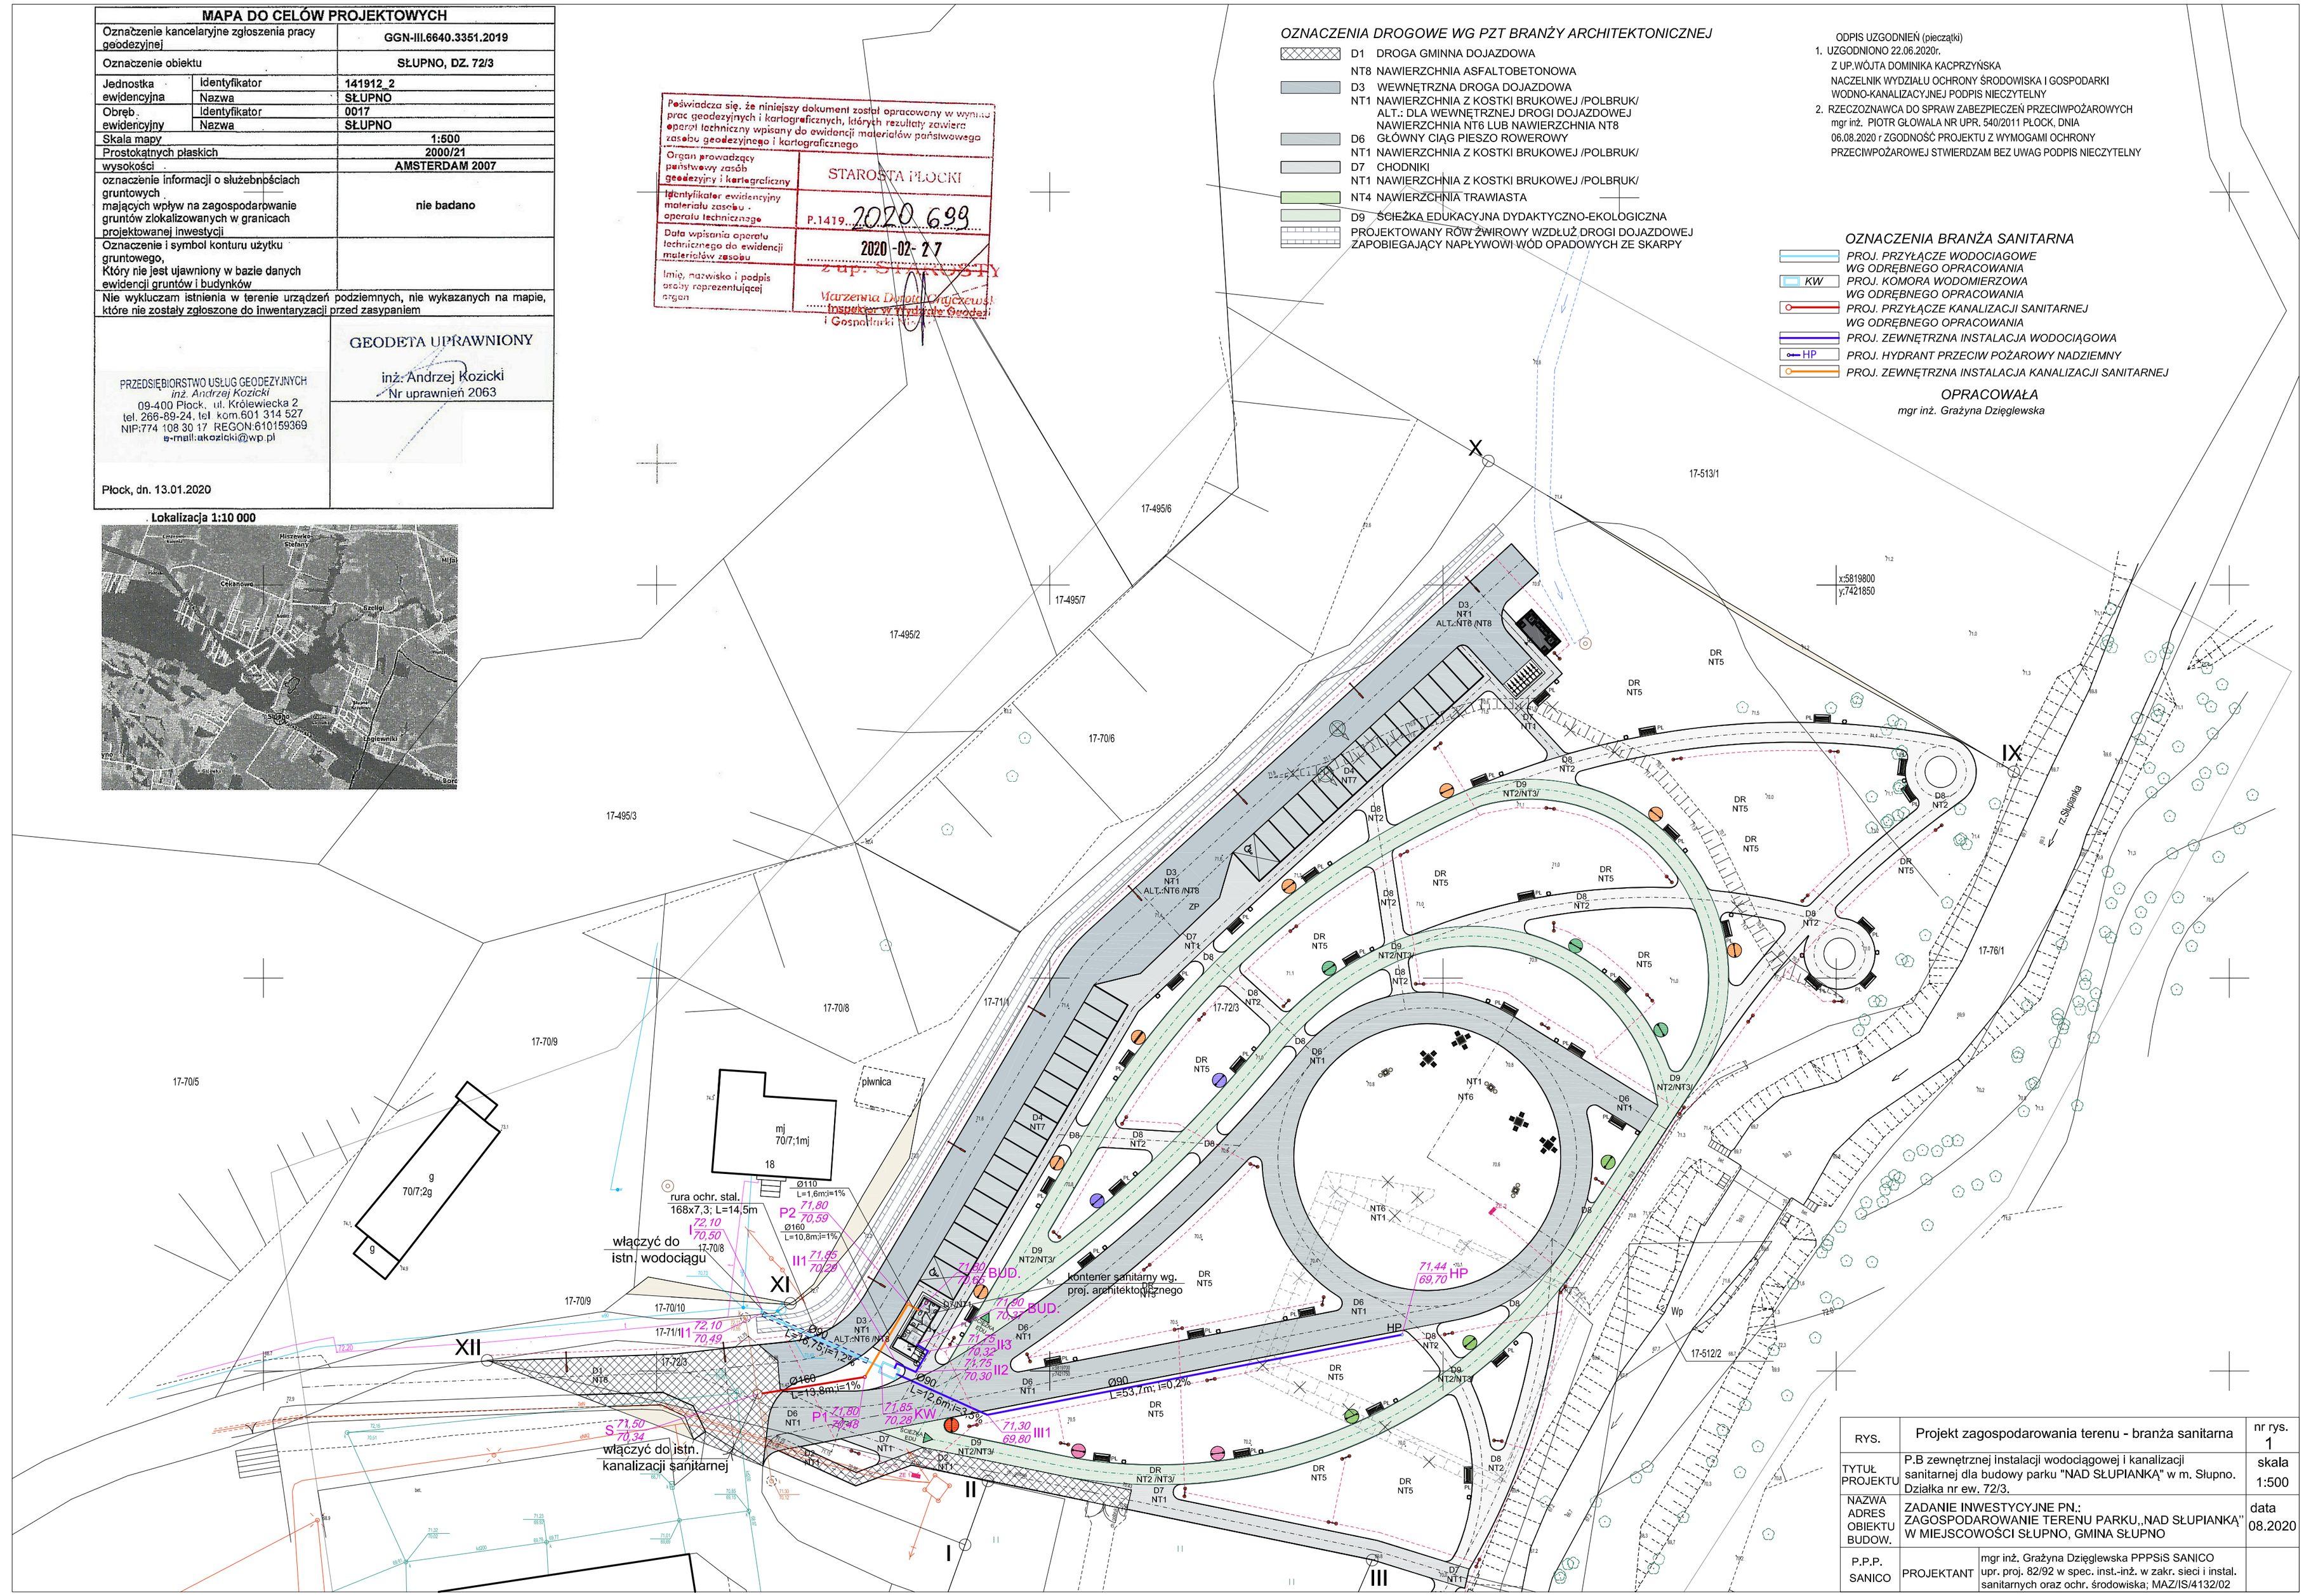


| | | | |
|---|---|---|---|
| RYS. | Projekt zagospodarowania terenu - branża sanitarna | | nr rys. 1 |
| TYTUŁ PROJEKTU | P.B zewnętrznej instalacji wodociągowej i kanalizacji sanitarnej dla budowy parku "NAD SŁUPIANKĄ" w m. Słupno. Działka nr ew. 72/3. | | skala 1:500 |
| NAZWA ADRES OBIEKTU BUDOW. | ZADANIE INWESTYCYJNE PN.: ZAGOSPODAROWANIE TERENU PARKU,,NAD SŁUPIANKĄ'' W MIEJSCOWOŚCI SŁUPNO, GMINA SŁUPNO | | data 08.2020 |
| P.P.P. SANICO | PROJEKTANT | mgr inż. Grażyna Dzięglewska PPPSiS SANICO upr. proj. 82/92 w spec. inst.-inż. w zakr. sieci i instal. sanitarnych oraz ochr. środowiska; MAZ/IS/4132/02 | |