

MAPA DO CELÓW PROJEKTOWYCH	
Oznaczenie kancelijne zgłoszenia pracy geodezyjnej	GGN-III-6640.3351.2019
Oznaczenie obiektu	SLUPNO, DZ. 72/3
Jednostka ewidencyjna	141912_2
Identyfikator Nazwa	SLUPNO
Identyfikator Nazwa	0017
Ewidencyjny Nazwa	SLUPNO
Skala mapy	1:500
Prostokątne płaskich	2000/21
wysokości	AMSTERDAM 2007
opisane informacje o służebnościach gruntowych	nie badano
opisane informacje o służebnościach gruntowych	nie badano
Oznaczenie i symbol konturu użytku gruntowego,	
Który nie jest ujętym w bazie danych ewidencyjnych i budynków	
Nie wykazam istnienia w terenie urządzeń podziemnych, nie wykazanych na mapie, które nie zostały zbliżone do inwentaryzacji przed zaszyfowaniem	

PRZEBIEGNIENIE USŁUG GEODEZYJNYCH
 inż. Andrzej Kozicki
 Nr uprawnień 2063

08-400 Plock, ul. Kolejowska 2
 tel. 298-89-24, fax 298-89-20
 NIP: 774 039 911 REGON 610158369
 e-mail: atk@kozicki@wp.pl

Lokalizacja 1:10 000



Przebiegnięcie sił, że niniejszy dokument został opracowany w wyniku prac geodezyjnych i inżynierskich, których rezultaty zawiera opisanie techniczne i opis do ewidencji metrycznej, podlegającej zasadom geodezyjnym i inżynierskim.

Organ prowadzący: STAROSTWA PLOCKI

Identyfikator ewidencyjny: P.1419

Data wpisania opisu technicznego do ewidencji metrycznej: 2020-02-27

Inicj., nazwisko i podział: inż. Andrzej Kozicki


Instytucja: Urząd Miejski w Plocku

- OZNACZENIA DROGOWE WG PZT BRANŻY ARCHITEKTONICZNEJ**
- D1 DROGA GMINNA DOJAZDOWA
 - NT8 NAWIERZCHNIA ASPALTBEETONOWA
 - D3 WEWNĘTRZNA DROGA DOJAZDOWA
 - NT1 NAWIERZCHNIA Z KOSTKI BRUKOWEJ /POLBRUK/
 - ALT.: DLA WEWNĘTRZNEJ DROGI DOJAZDOWEJ NAWIERZCHNIA NT6 LUB NAWIERZCHNIA NT8
 - D6 GŁÓWNY CIĄG PIESZO ROWEROWY
 - NT1 NAWIERZCHNIA Z KOSTKI BRUKOWEJ /POLBRUK/
 - D7 CHODNIK
 - NT4 NAWIERZCHNIA Z KOSTKI BRUKOWEJ /POLBRUK/
 - NT4 NAWIERZCHNIA TRAWIASTA
 - D9 ŚCIEŻKA EDUKACYJNA DYDAKTYCZNO-EKOLOGICZNA
 - PROJEKTOWANY RÓW ZMIROWY WZDŁUŻ DROGI DOJAZDOWEJ ZAPRZEBIĄJĄCY NAPŁYWOMI WOD OPADOWYCH ZE SKARPY

- OZNACZENIA BRANŻA SANITARNA**
- PROJ. PRZYŁĄCZE WODOCIĄGOWE
 - PROJ. KOMORA WODOCIĄGOWA
 - PROJ. PRZYŁĄCZE KANALIZACJI SANITARNEJ
 - PROJ. ZEWNĘTRZNA INSTALACJA WODOCIĄGOWA
 - WG ODRĘBNEGO OPRACOWANIA
 - PROJ. HYDRANT PRZECIWIPOŻAROWY NADZIEMNY
 - WG ODRĘBNEGO OPRACOWANIA
 - PROJ. ZEWNĘTRZNA INSTALACJA KANALIZACJI SANITARNEJ
 - WG ODRĘBNEGO OPRACOWANIA

- OZNACZENIA BRANŻA SANITARNA**
- PROJ. PRZYŁĄCZE WODOCIĄGOWE
 - PROJ. KOMORA WODOCIĄGOWA
 - PROJ. PRZYŁĄCZE KANALIZACJI SANITARNEJ
 - PROJ. ZEWNĘTRZNA INSTALACJA WODOCIĄGOWA
 - WG ODRĘBNEGO OPRACOWANIA
 - PROJ. HYDRANT PRZECIWIPOŻAROWY NADZIEMNY
 - WG ODRĘBNEGO OPRACOWANIA
 - PROJ. ZEWNĘTRZNA INSTALACJA KANALIZACJI SANITARNEJ
 - WG ODRĘBNEGO OPRACOWANIA

OPRACOWAŁA
 mgr inż. Grażyna Dzięgievska

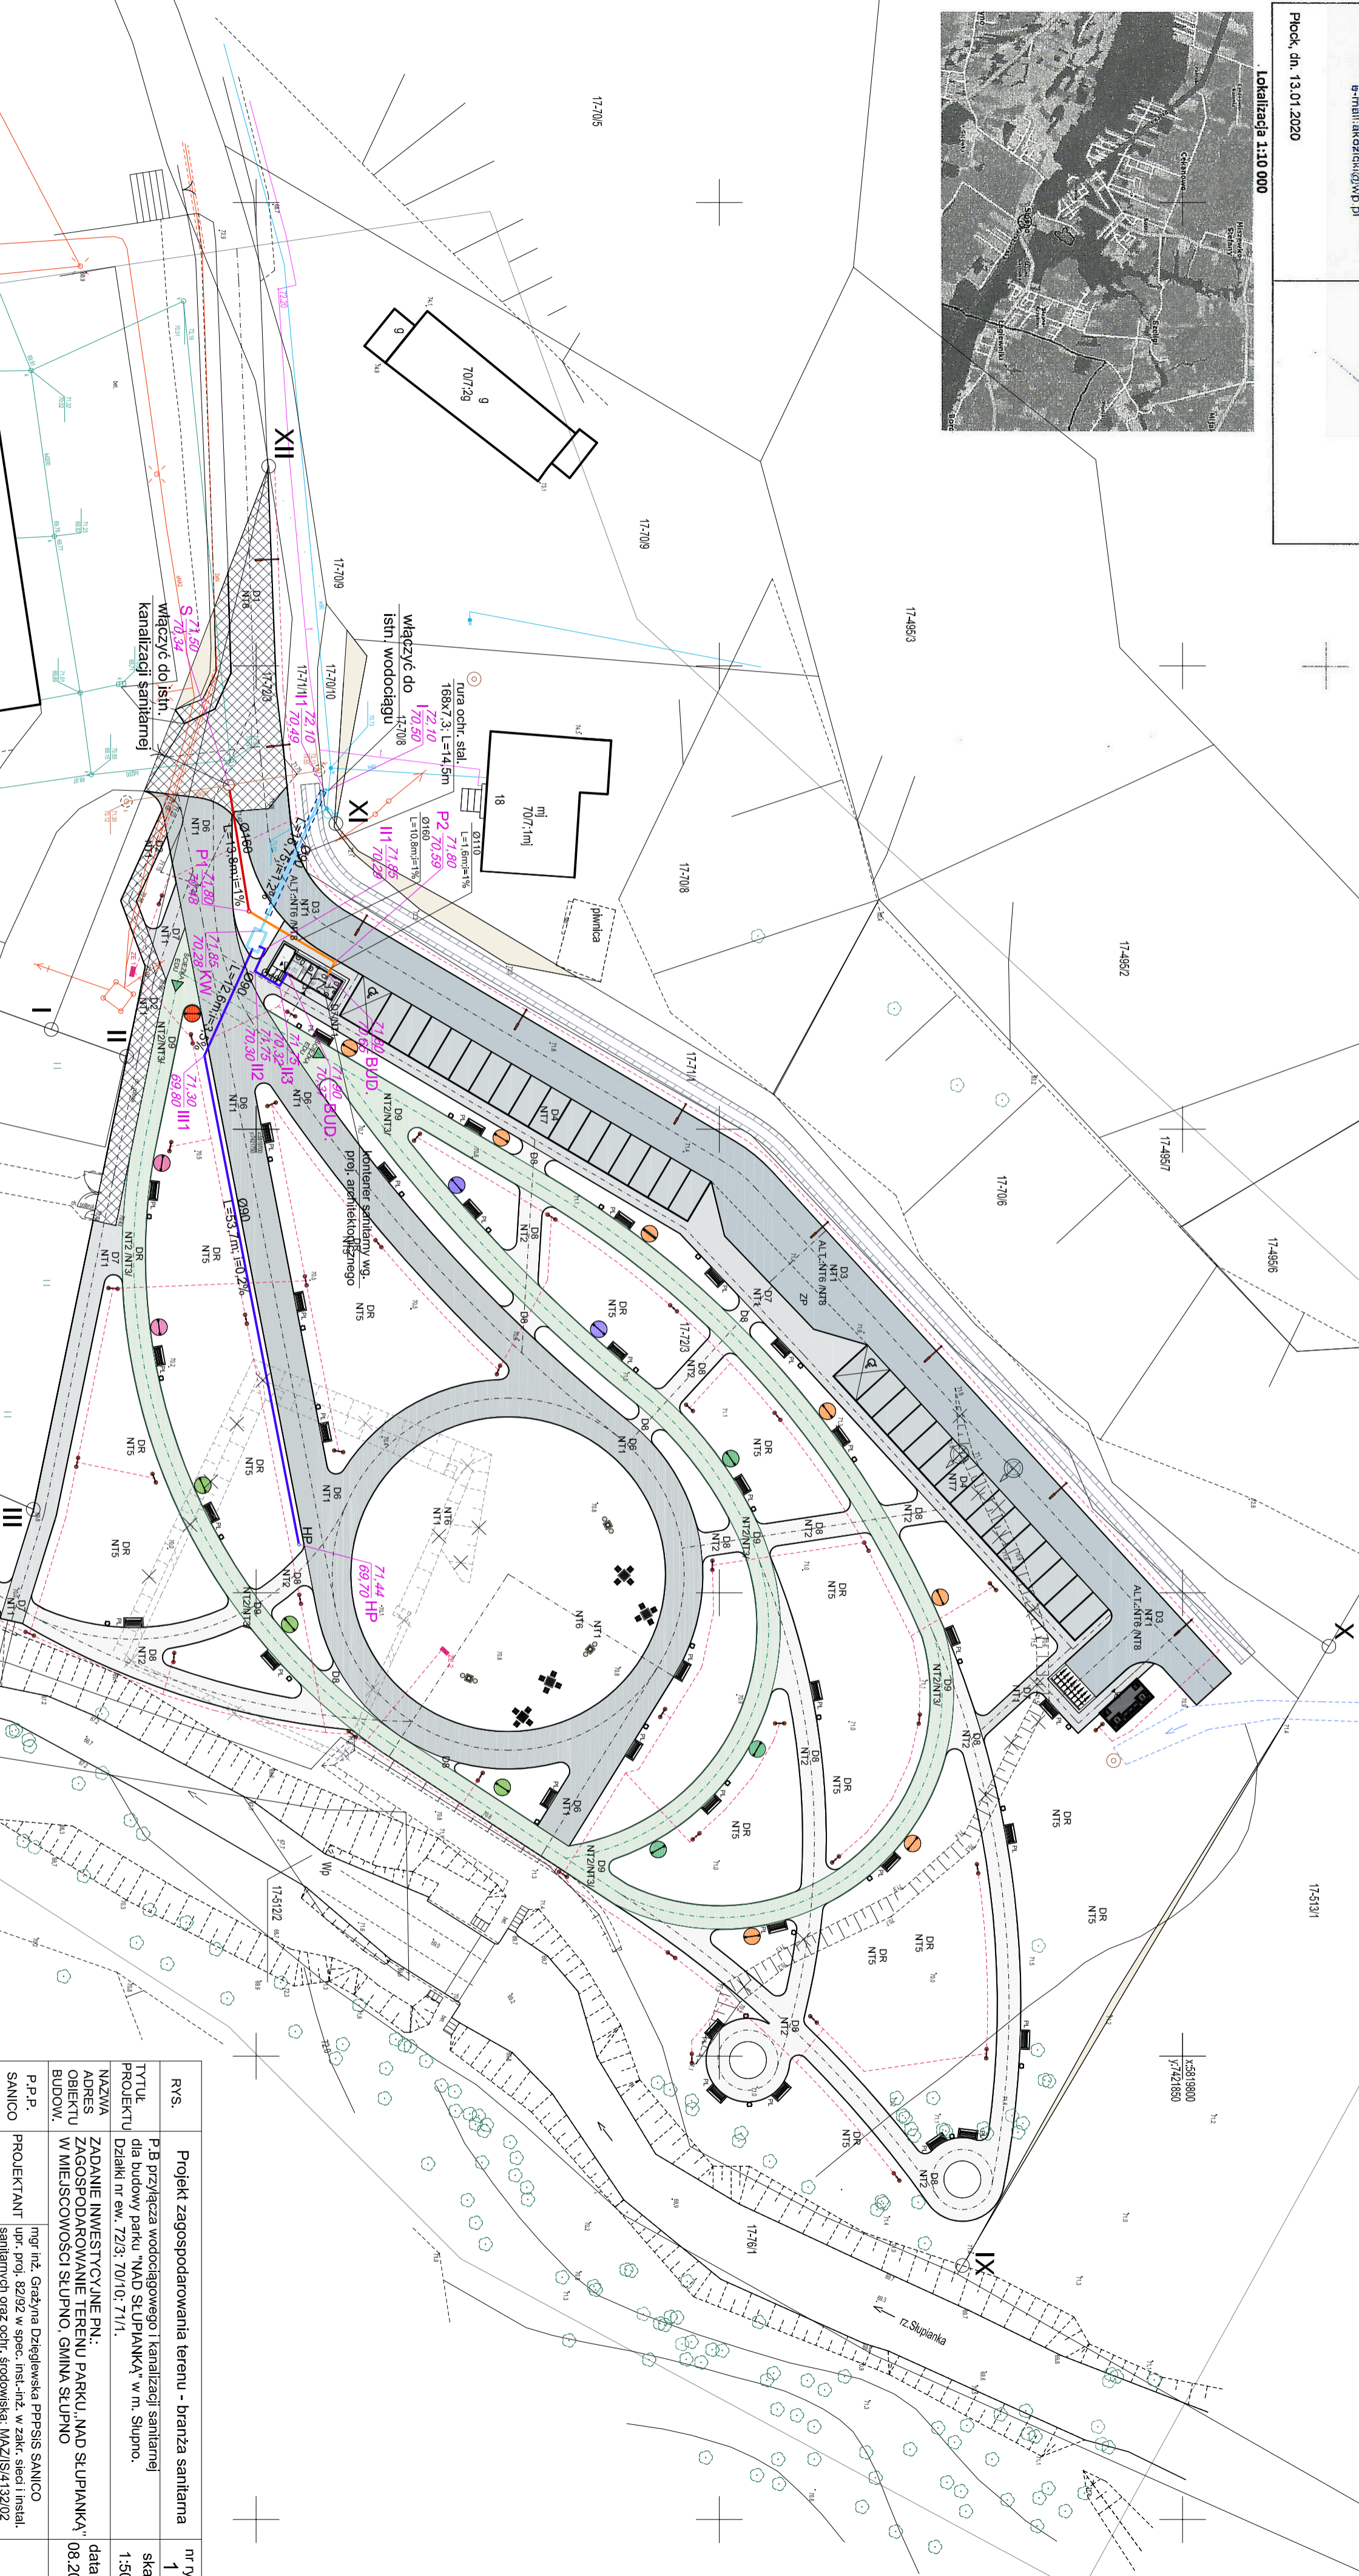

RVS.	PROJEKTANT	nr rys.
1	mgr inż. Grażyna Dzięgievska PPSIS SANICO	1
2	mgr. prof. 82/92 w spec. inst.-inż. w zakr. secl i instal. sanitarnych oraz ochr. środowiska. MAZ/SI/132/02	1-500

TYTUŁ	DATA
Projekt zagospodarowania terenu - branża sanitarna dla budowy parku "MAD SŁUPIANKA" w m. Słupno.	08.2020
Dzielnica nr ew. 72/3: 70/10: 71/1.	
Nazwa obiektu budowlanego	
Zadanie inwestycyjne pn.: "MAD SŁUPIANKA"	
Adres obiektu budowlanego	
W miejscowości Słupno, Gmina Słupno	