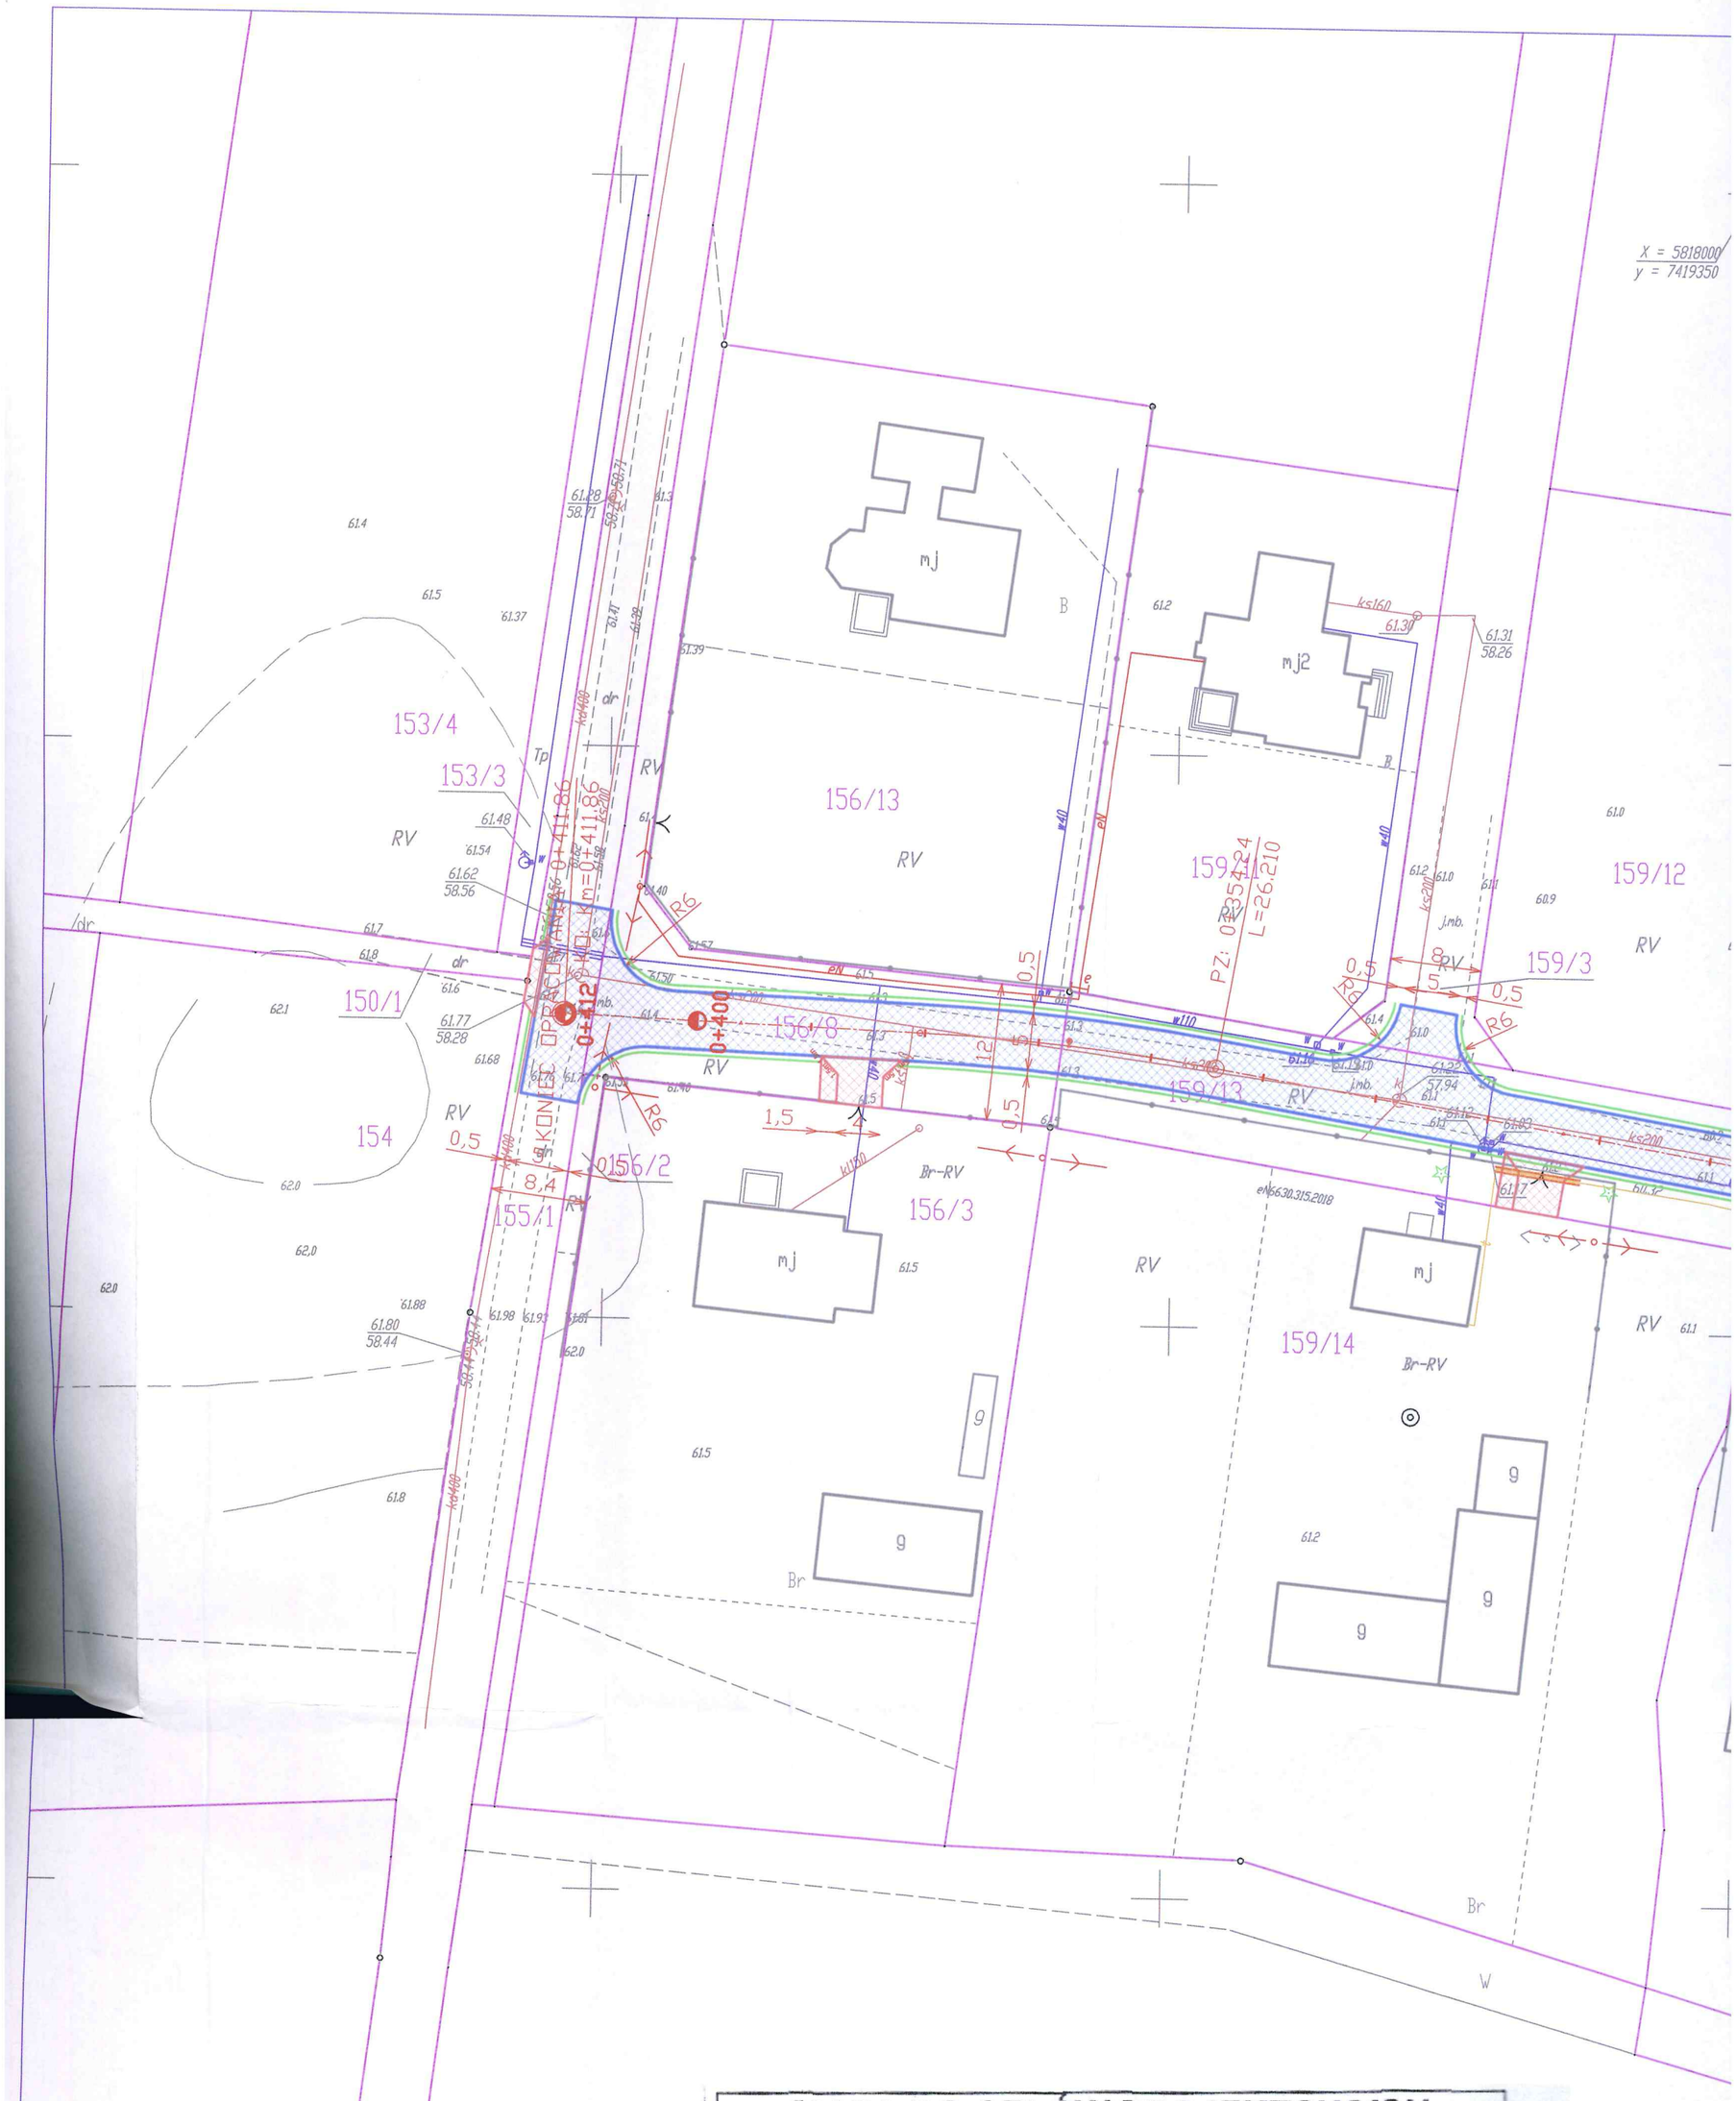

MAPA DO CELÓW PROJEKTOWYCH
SKALA1:500

7.179.10.1521,1522 ; ul. Migdałowa i Wawrzyńca Sikory

dz. 176/23, 176/22, 170/8, 168/8, 161/2, 163, 159/13, 156/8

Mapa przedstawia stan na dzień		2020.09.23
Oznaczenie zgłoszenia pracy geodezyjnej		GGN-III.6640.3402.2020
Miejscowość		LISZYNO
Jednostka ewidencyjna	identyfikator	141912_2
	nazwa	SŁUPNO - GMINA WIEJSKA
Obręb ewidencyjny	identyfikator	141912_2, 0009
	nazwa	LISZYNO
	prostokątnych płaskich	2000:21