



*Załącznik graficzny Nr 2a - Zakres robót przewidziany do realizacji
- branża drogową*

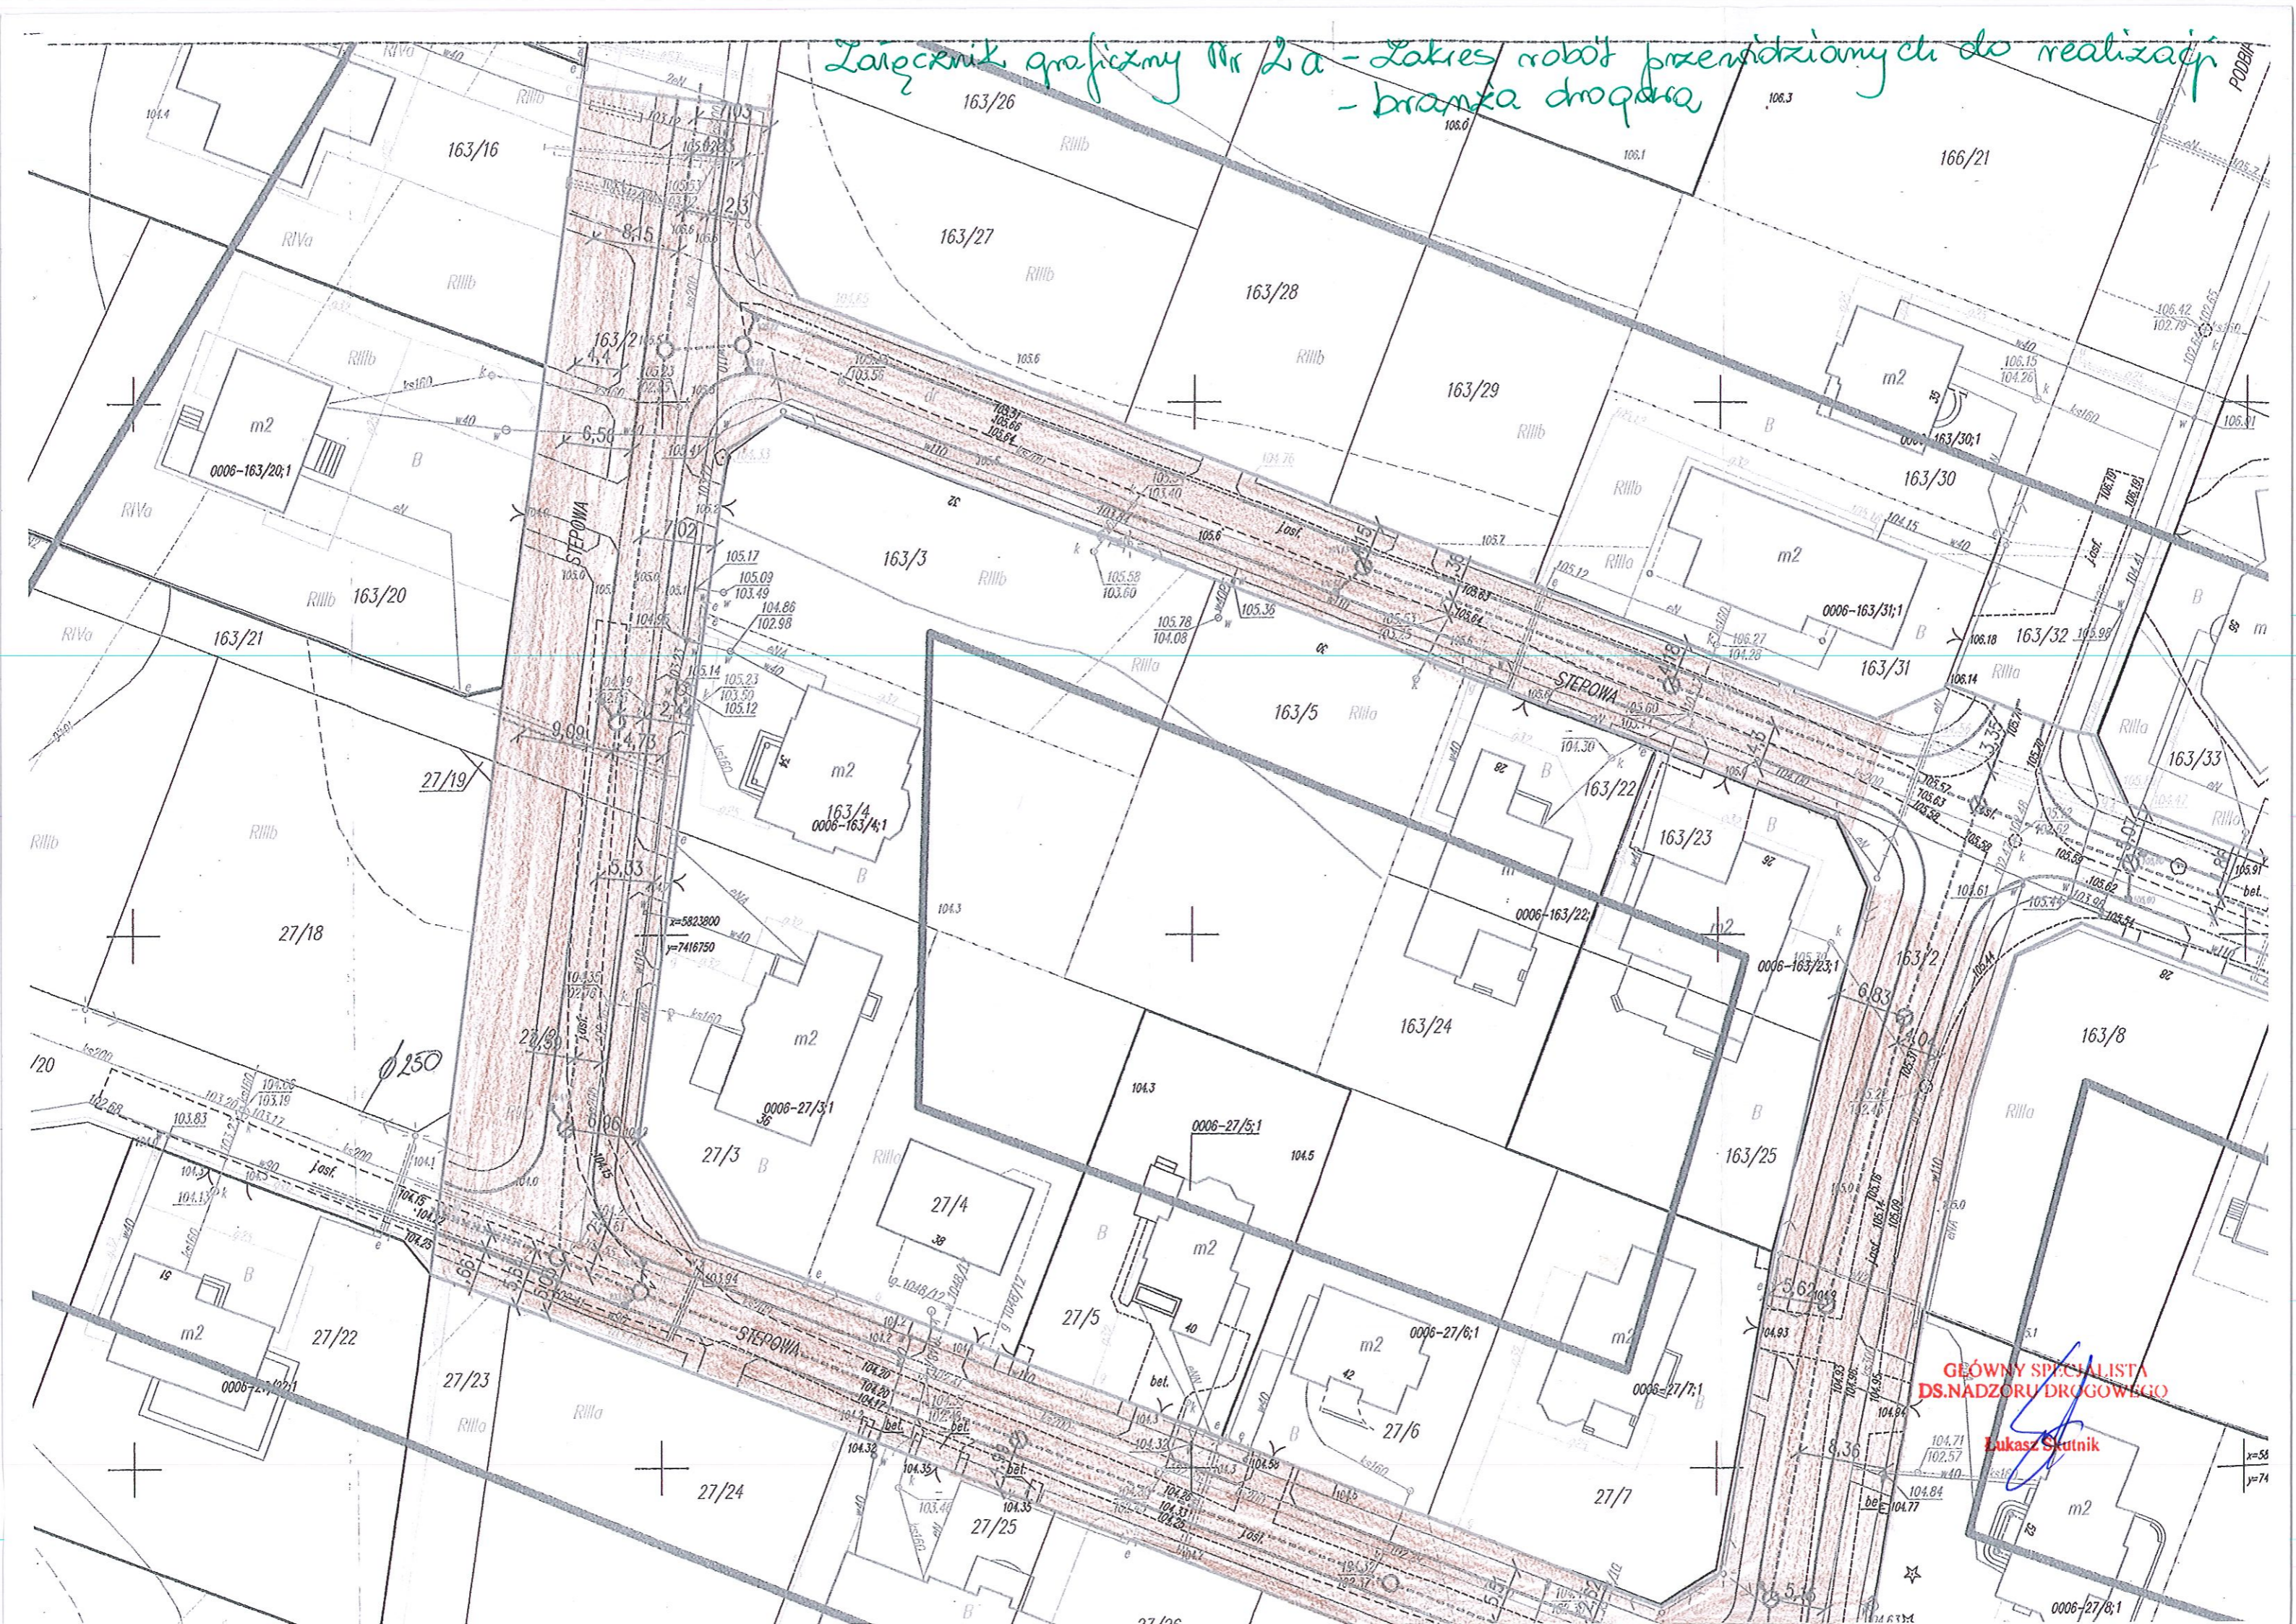

Załącznik graficzny Nr 2b - Zakres robót przewidzianych do realizacji
- branża drogową

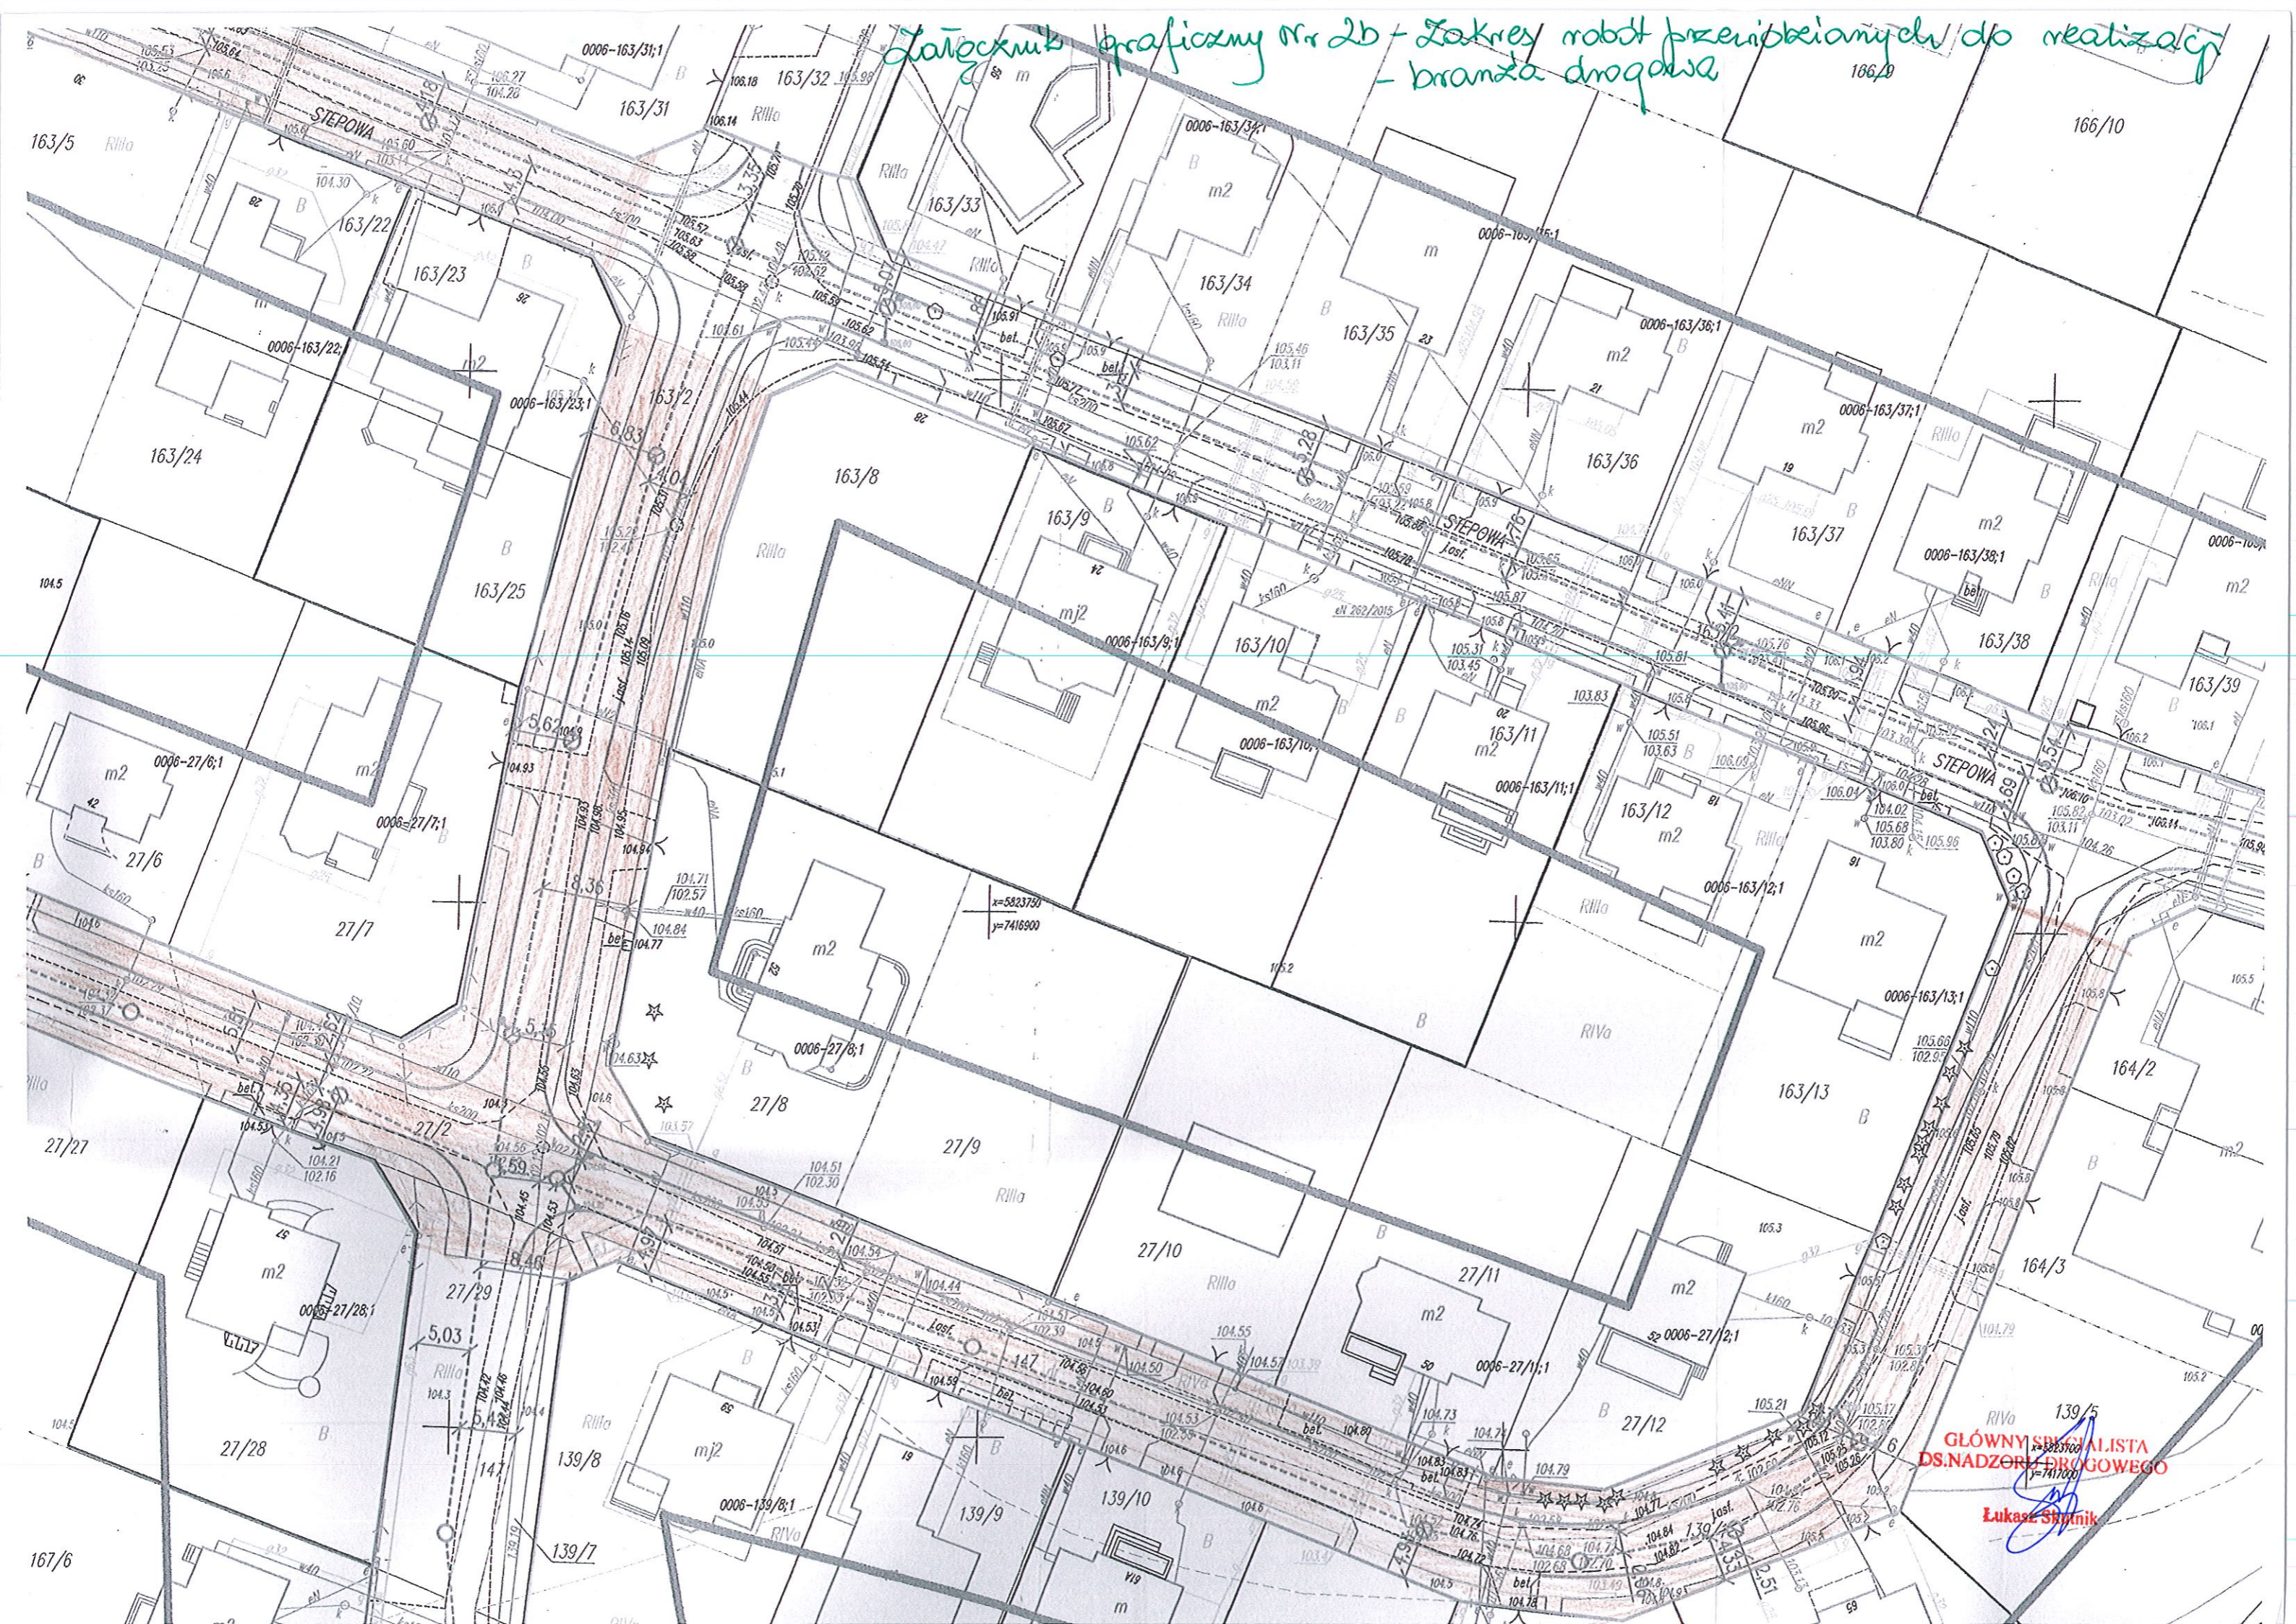

x=5823750
y=7416900

139/5
GŁÓWNY SPECJALISTA
DS. NADZORU DROGOWEGO

Lukasz Skutnik
Lukasz Skutnik