


Załącznik graficzny Nr 1a - Zakres robót przewidziany do realizacji - kanalizacja deszczowa



GŁÓWNY SPECJALISTA  
DS. NADZORU DROGOWEGO  
Łukasz Słomik



*Łącznik graficzny Nr 1b - Zakres robót przewidzianych do realizacji  
- Kanalizacja deszczowa*

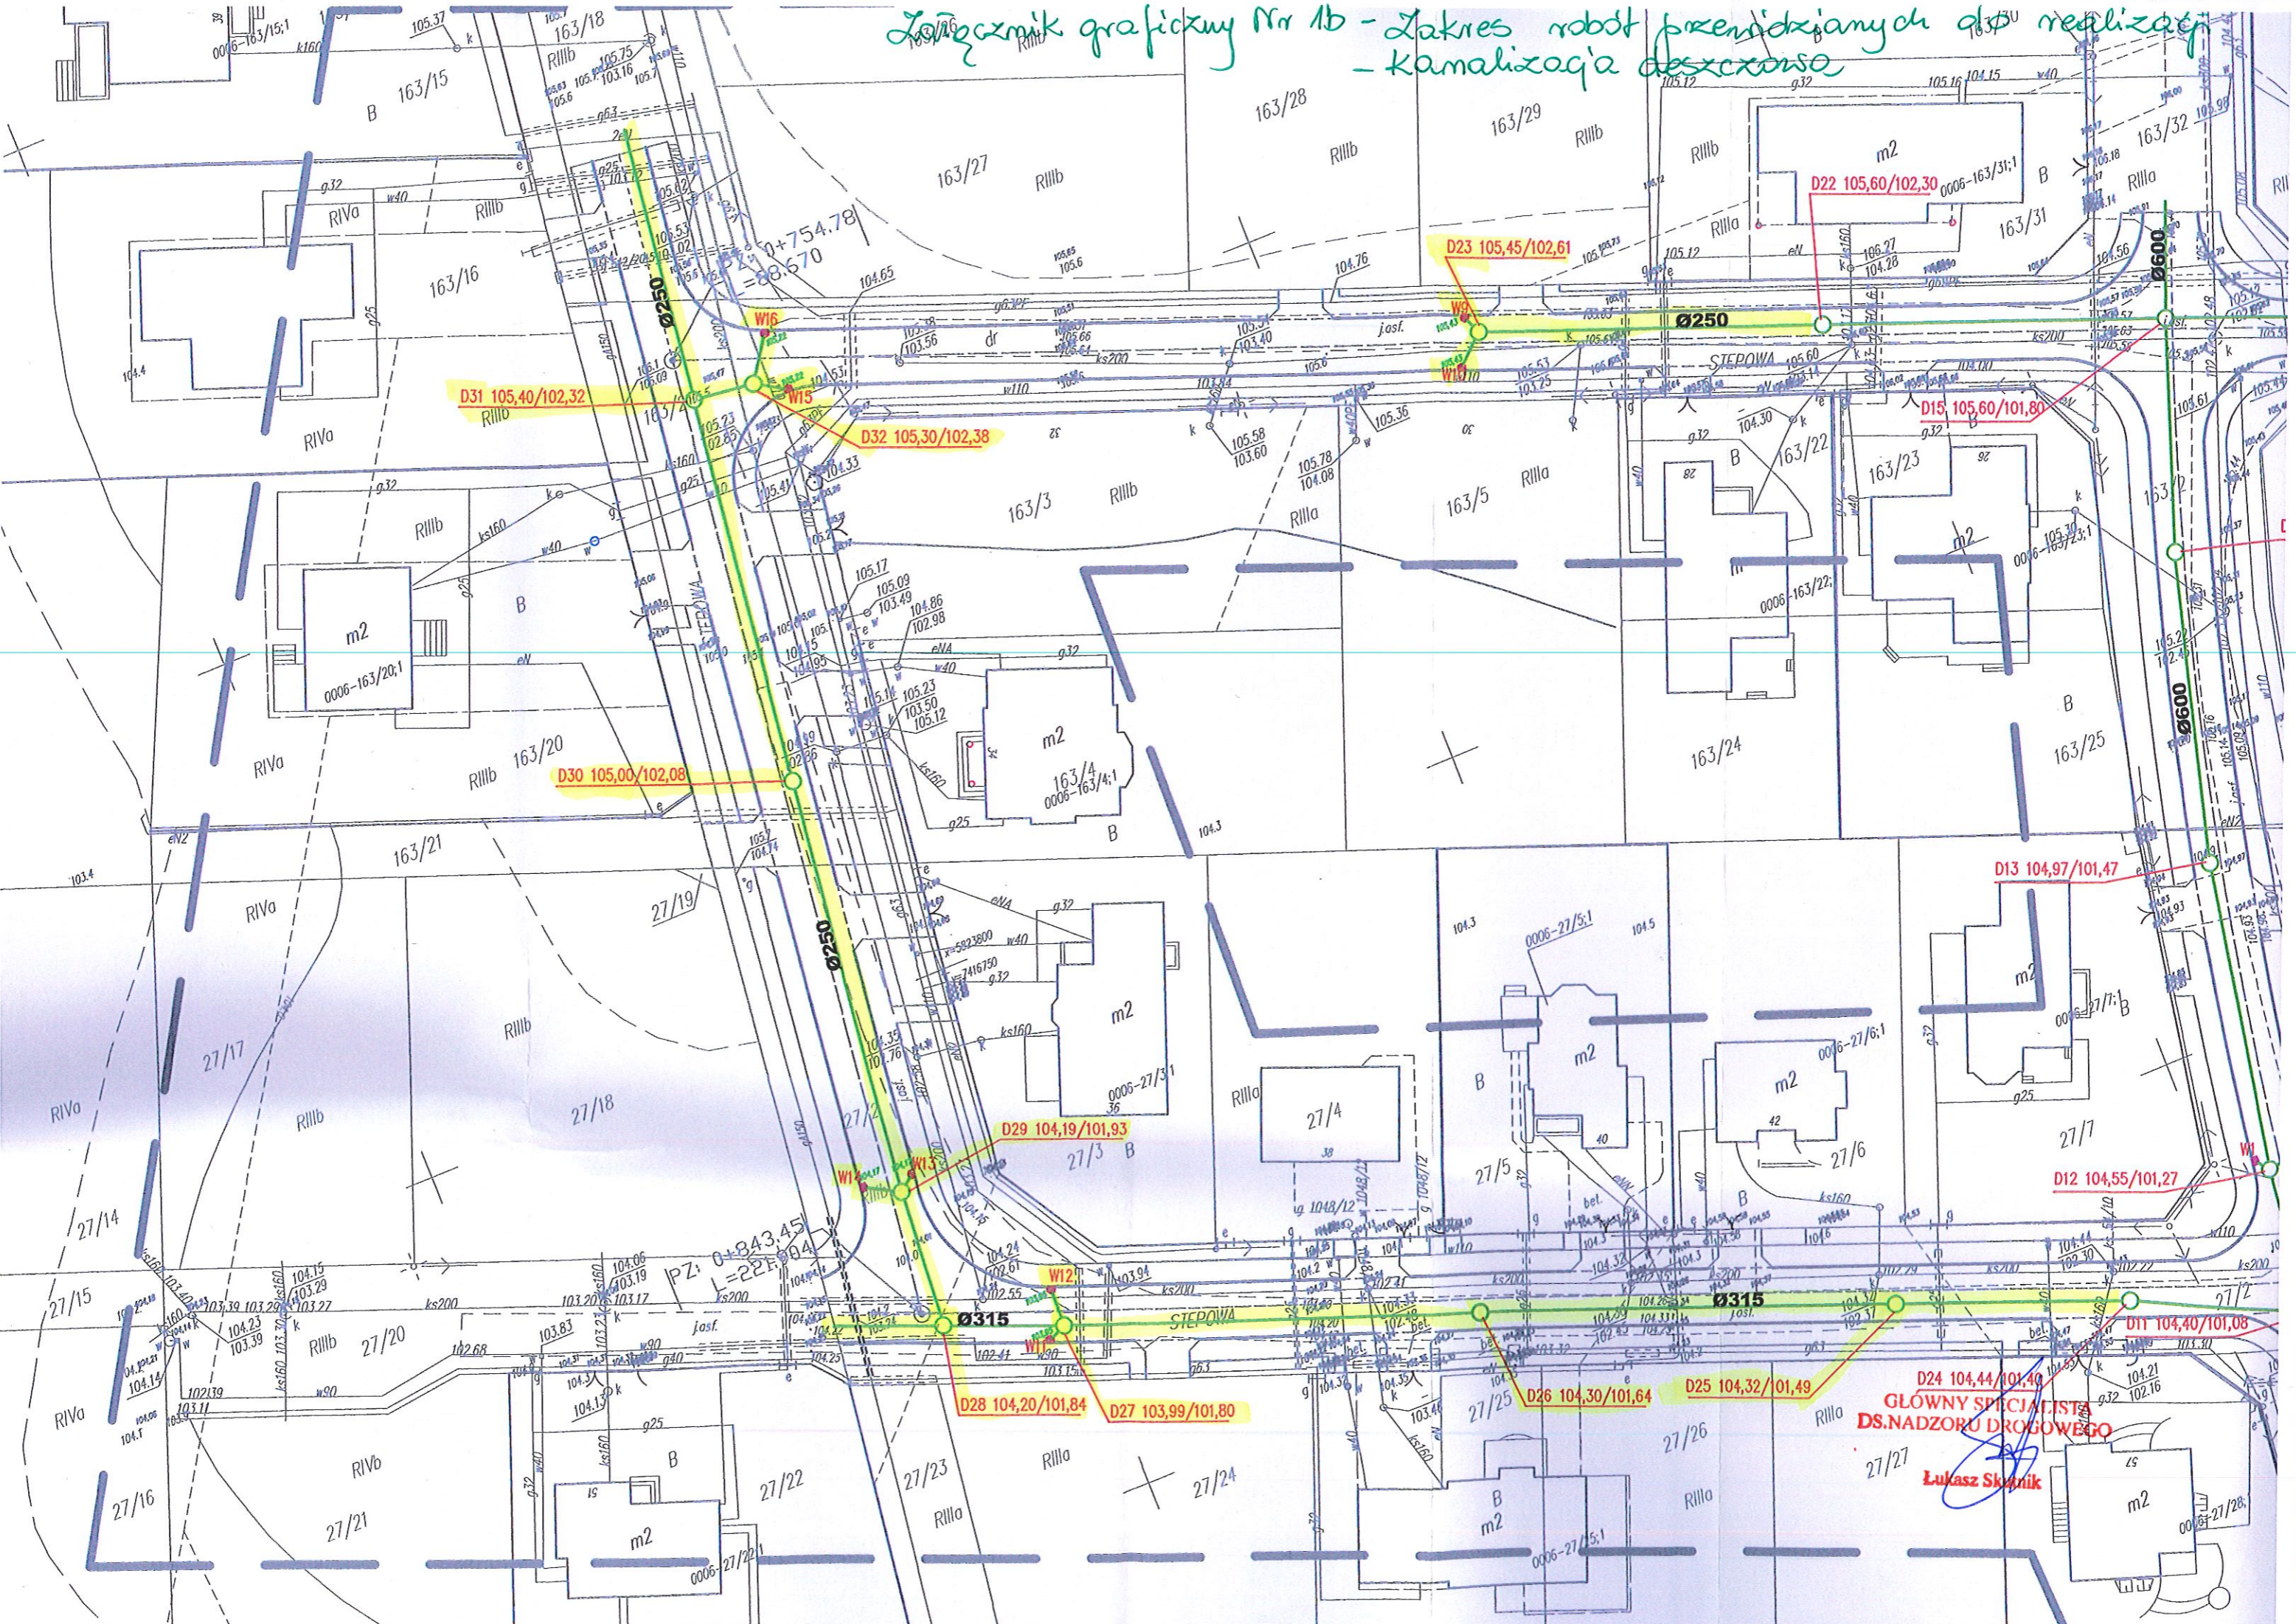

GŁÓWNY SPECJALISTA  
DS. NADZORU DROGOWEGO  
*Łukasz Skutnik*