


Powiatowa Stacja Geodezyjno-Kartograficzna	
Organizowujący pomiarowy zespół geodezyjno-kartograficzny	STAROSTA PŁOCKI
Nazwa materiału roboczny	Mapa rozdawnicza
Identyfikator ewidencyjny materiale robocze	P.1419.4.149.10.09.14
Data wykonania kopii	21.05.2014
Imię, nazwisko i podpis osoby reprezentującej organ 6647	Z up. STAŁOSTY RM Inspektor w Wydziale Geodezji i Gospodarki Nieruchomościami

LISZYNO

$$11,00\text{ m} \times 7,90\text{ m} = 87,00\text{ m}^2$$

Skala 1:500

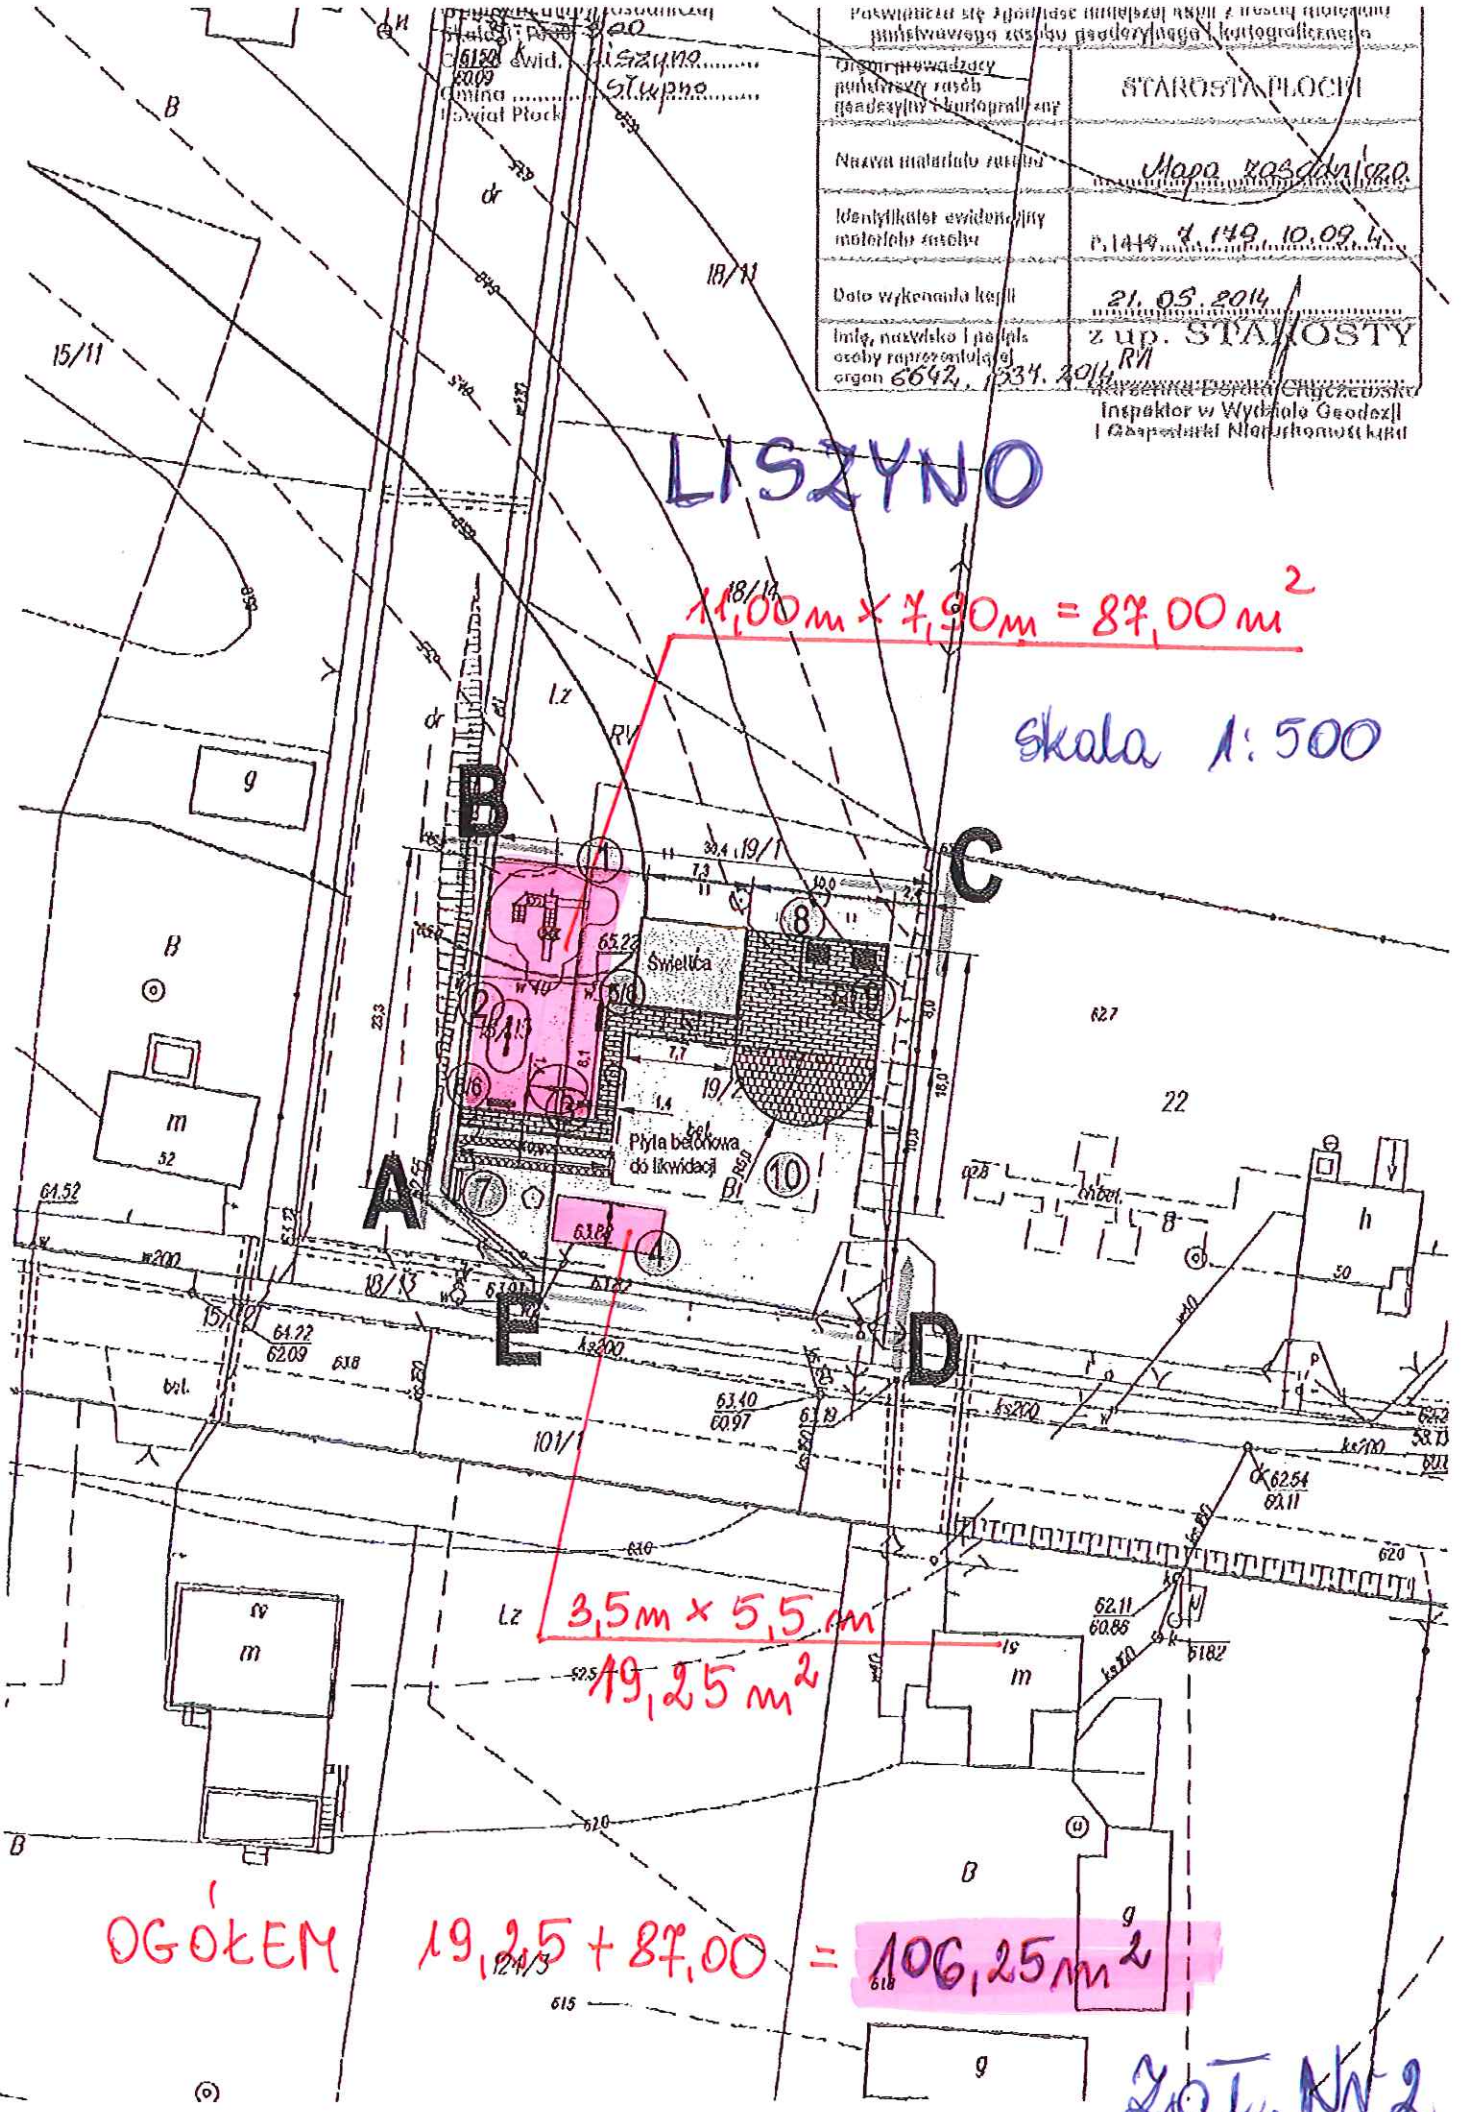

OGÓŁEM

$$19,25 + 87,00 = 106,25\text{ m}^2$$

Załącznik 2