
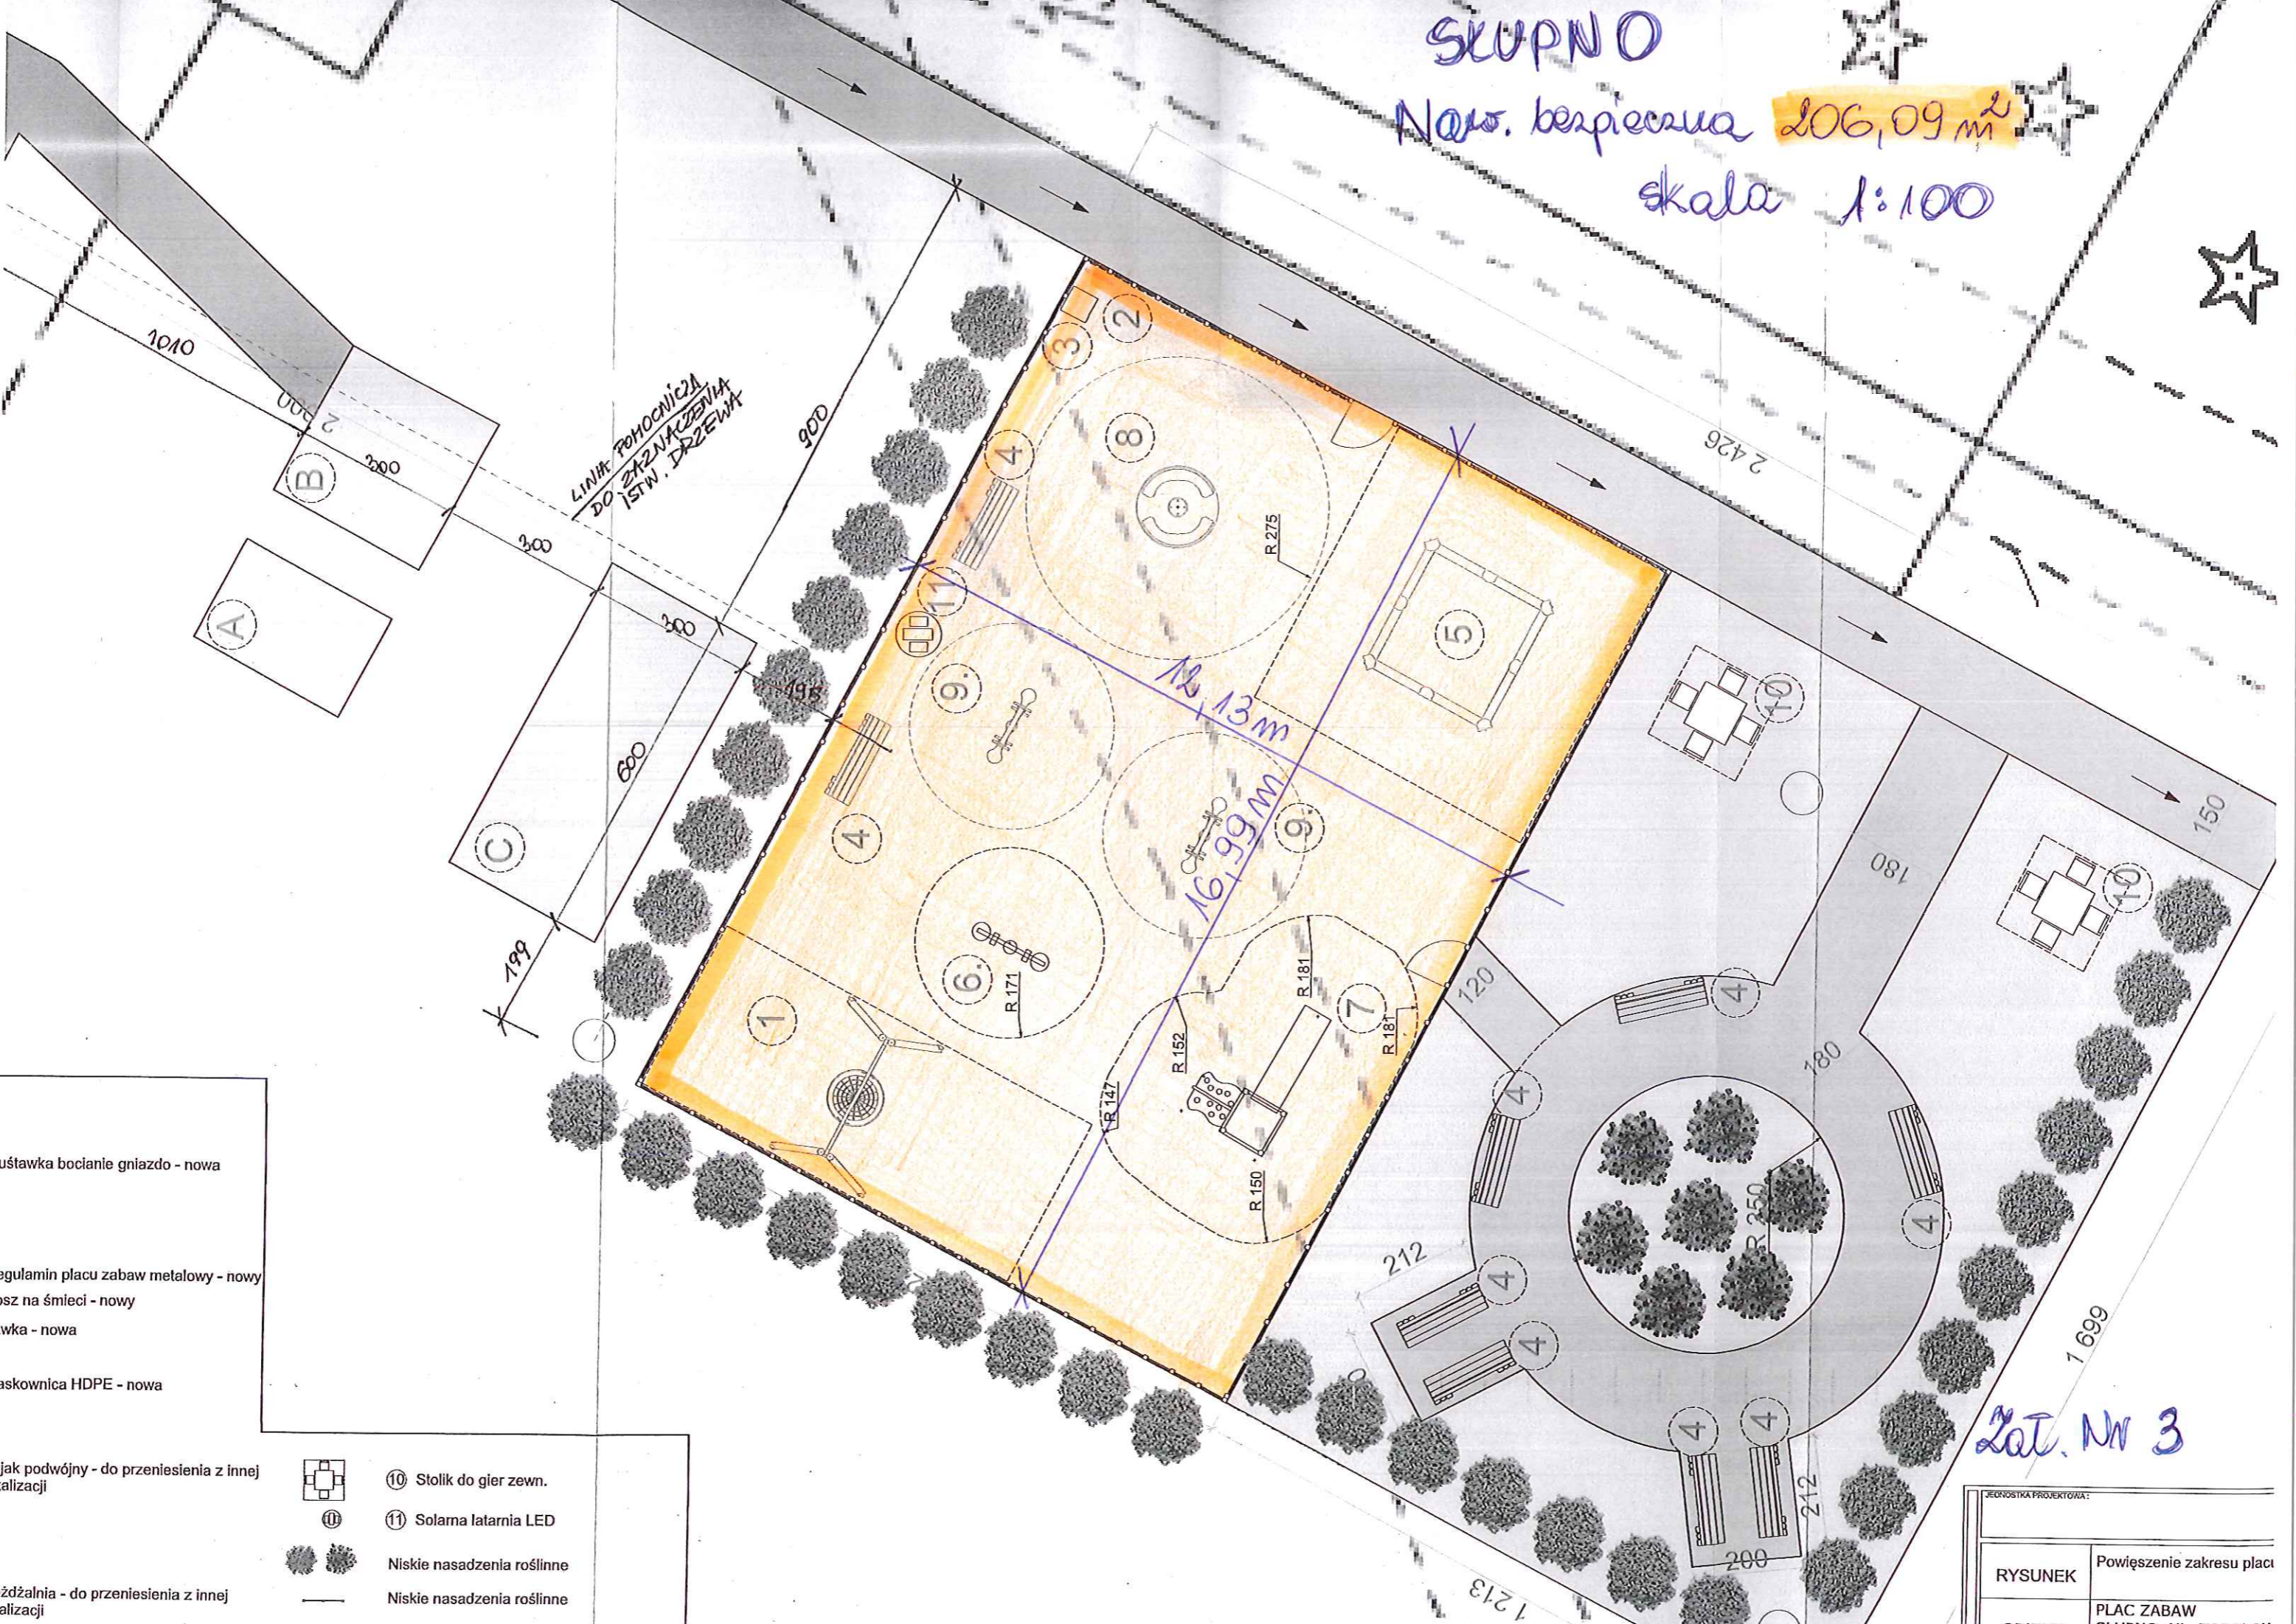


SKUPNO

Now. bezpieczna 206,09 m²

skala 1:100

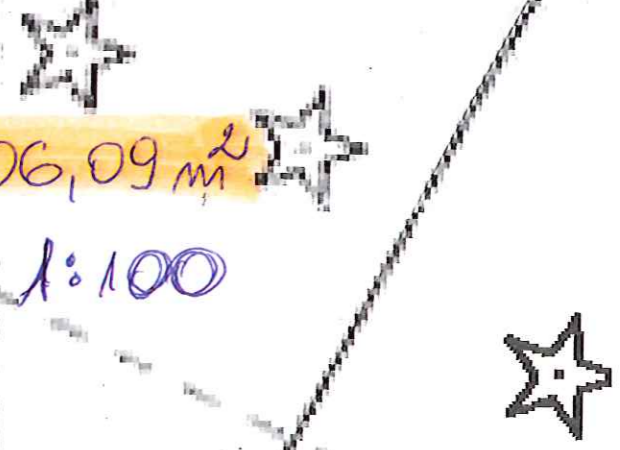

- lustawka bocianie gniazdo - nowa
- regulamin placu zabaw metalowy - nowy
- osza na śmieci - nowy
- awka - nowa
- laskownica HDPE - nowa

- ujak podwójny - do przeniesienia z innej kalizacji
- eżdźalnia - do przeniesienia z innej kalizacji

| | |
|--|----------------------------|
| | 10 Stolik do gier zewn. |
| | 11 Solarna latarnia LED |
| | Niskie nasadzenia roślinne |
| | Niskie nasadzenia roślinne |

Zet. Nr 3

| | |
|-------------------------|----------------------------------|
| JEDYNOŚCIKA PROJEKTOWA: | |
| RYSUNEK | Powiększenie zakresu placu |
| OBJEKT | PLAC ZABAW SKUPNO III TOPOLÓW |