


		EKOWATER Zbigniew Ruszkowski ul. Kownackiej 37 05-092 Łomianki		
Temat	OCZYSZCZALNIA ŚCIEKÓW SŁUPNO - PRZEBUDOWA I ROZBUDOWA			
Obiekt	OCZYSZCZALNIA ŚCIEKÓW			
Branża	TECHNOLOGICZNA			Nr rys.
Rysunek	PLAN SYTUACYJNY			1.2
	Imię i Nazwisko	Nr uprawnień	Podpis	Data
Opracował	inż. Zbigniew Ruszkowski			08.2015
Projektował	mgr inż. Lech Siczek	GP.II-460-11/76		Skala
Sprawdził	dr inż. Jerzy Przybiński	388/88/WL		1:250

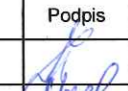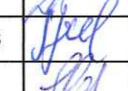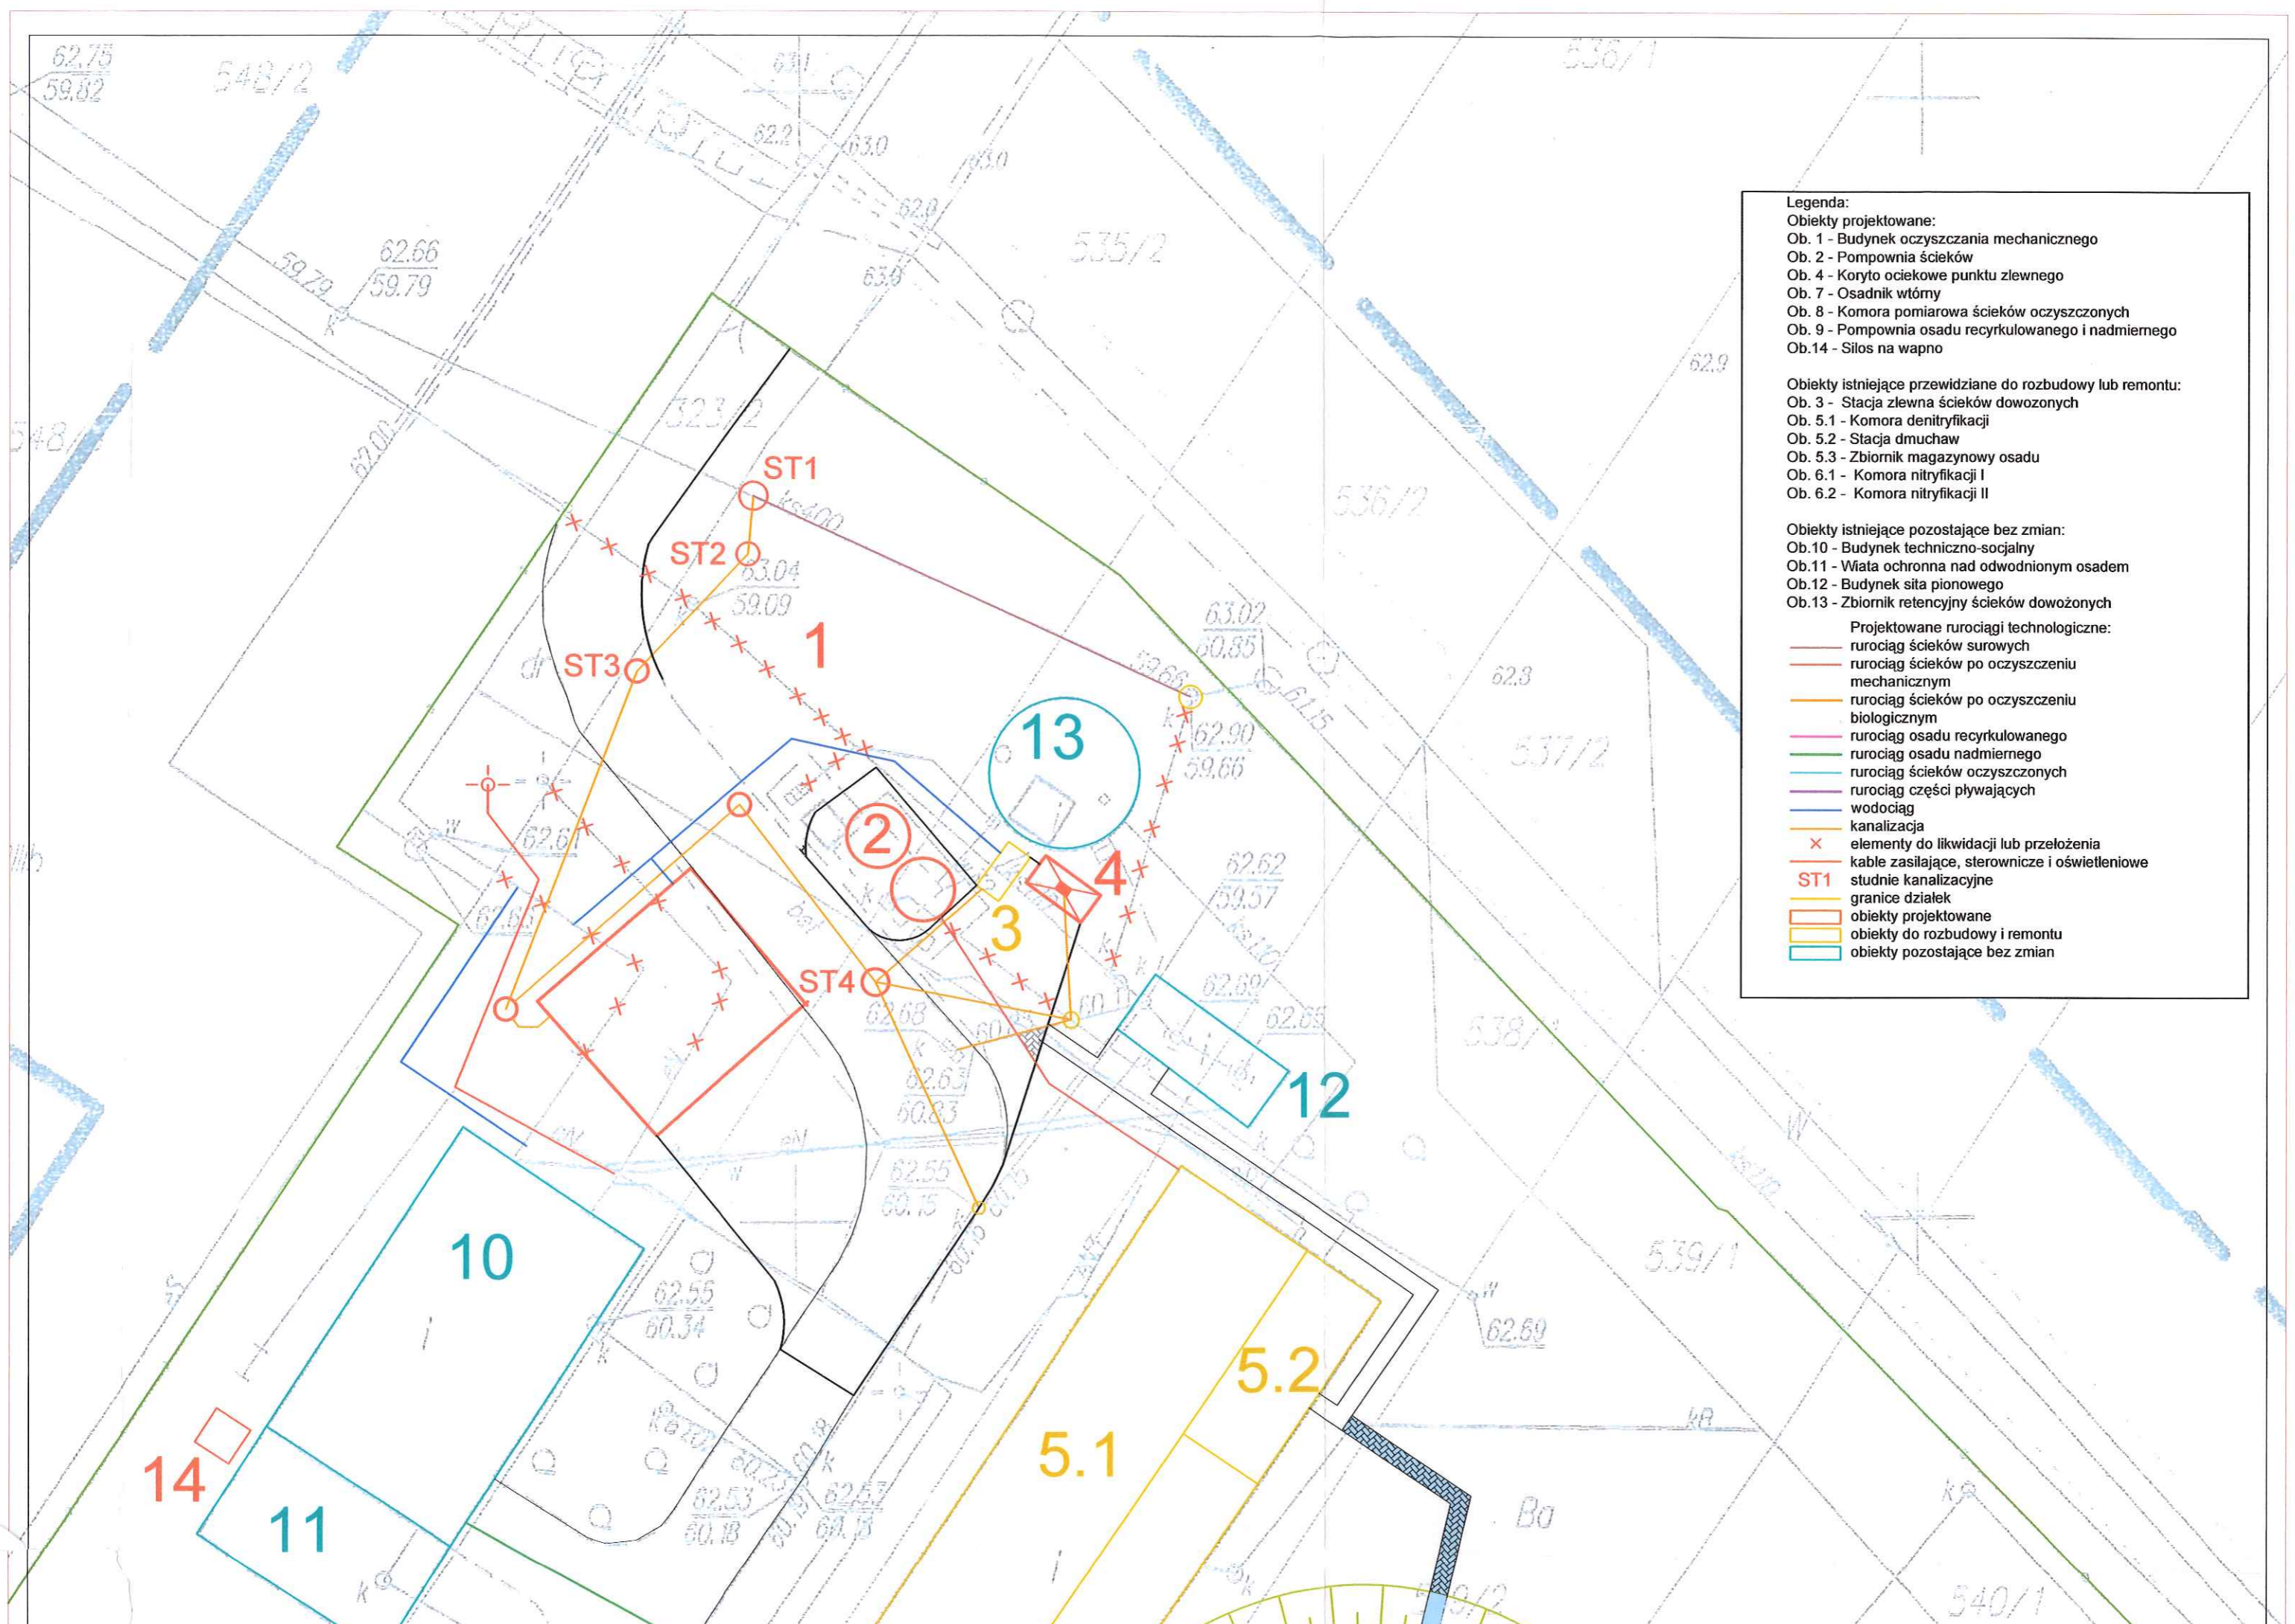

Legenda:

Obiekty projektowane:
 Ob. 1 - Budynek oczyszczania mechanicznego
 Ob. 2 - Pompownia ścieków
 Ob. 4 - Koryto ociekowe punktu zlewnego
 Ob. 7 - Osadnik wtórny
 Ob. 8 - Komora pomiarowa ścieków oczyszczonych
 Ob. 9 - Pompownia osadu recykulowanego i nadmiernego
 Ob.14 - Silos na wapno

Obiekty istniejące przewidziane do rozbudowy lub remontu:
 Ob. 3 - Stacja zlewna ścieków dowozonych
 Ob. 5.1 - Komora denitryfikacji
 Ob. 5.2 - Stacja dmuchaw
 Ob. 5.3 - Zbiornik magazynowy osadu
 Ob. 6.1 - Komora nityfikacji I
 Ob. 6.2 - Komora nityfikacji II

Obiekty istniejące pozostające bez zmian:
 Ob.10 - Budynek techniczno-socjalny
 Ob.11 - Wiata ochronna nad odwodnionym osadem
 Ob.12 - Budynek siła pionowego
 Ob.13 - Zbiornik retencyjny ścieków dowozonych

Projektowane rurociągi technologiczne:
 rurociąg ścieków surowych
 rurociąg ścieków po oczyszczeniu mechanicznym
 rurociąg ścieków po oczyszczeniu biologicznym
 rurociąg osadu recykulowanego
 rurociąg osadu nadmiernego
 rurociąg ścieków oczyszczonych
 rurociąg części pływających
 wodociąg
 kanalizacja

x elementy do likwidacji lub przełożenia
 kable zasilające, sterownicze i oświetleniowe
 ST1 studnie kanalizacyjne
 granice działek
 obiekty projektowane
 obiekty do rozbudowy i remontu
 obiekty pozostające bez zmian