




Niniejsza mapa stanowi załącznik
do oświadczenia/decyzji
WIR 6852/P.102.234/K
z dnia 05.08.2015r.

Zup. WÓJTA
Andrzej Bzilegielewski
Inżynier
Pracownia Projektowa i Rozwoju

Inwestor: GMINA SŁUPNO ul. Miszewska 8a, 09-472 Słupno		
Jednostka projektowa: ELEKTROSTUDIUM Sp. z o.o. ul. Warszawska 26, 05-520 Konstancin-Jeziorna		
Adres inwestycji: dz. nr ew. 101, 105, 108 obręb 13; miejscowość Mirosław; gmina Słupno		
Nazwa opracowania: PT Przebudowa drogi gminnej w Mirosławiu i Gulczewle Starym budowa infrastruktury technicznej		
Stadium opracowania: PROJEKT BUDOWLANO-WYKONAWCZY		
Tytuł rysunku: Plan sytuacyjny oświetlenia drogowego - arkusz 1		
Imię i nazwisko	Uprawnienia	Podpis
Opracował:		mgr inż. ROBERT SAWICKI
Projektował:	mgr inż. Robert Sawicki	mgr inż. ROBERT SAWICKI upr. bud. do projektowania bez ograniczeń w zakresie sieci, instalacji i urządzeń elektrycznych i elektroenergetycznych nr upr. MAZ/0392/POE/08
Data:	Skala:	Nr rysunku:
marzec 2015	1:500	1.1

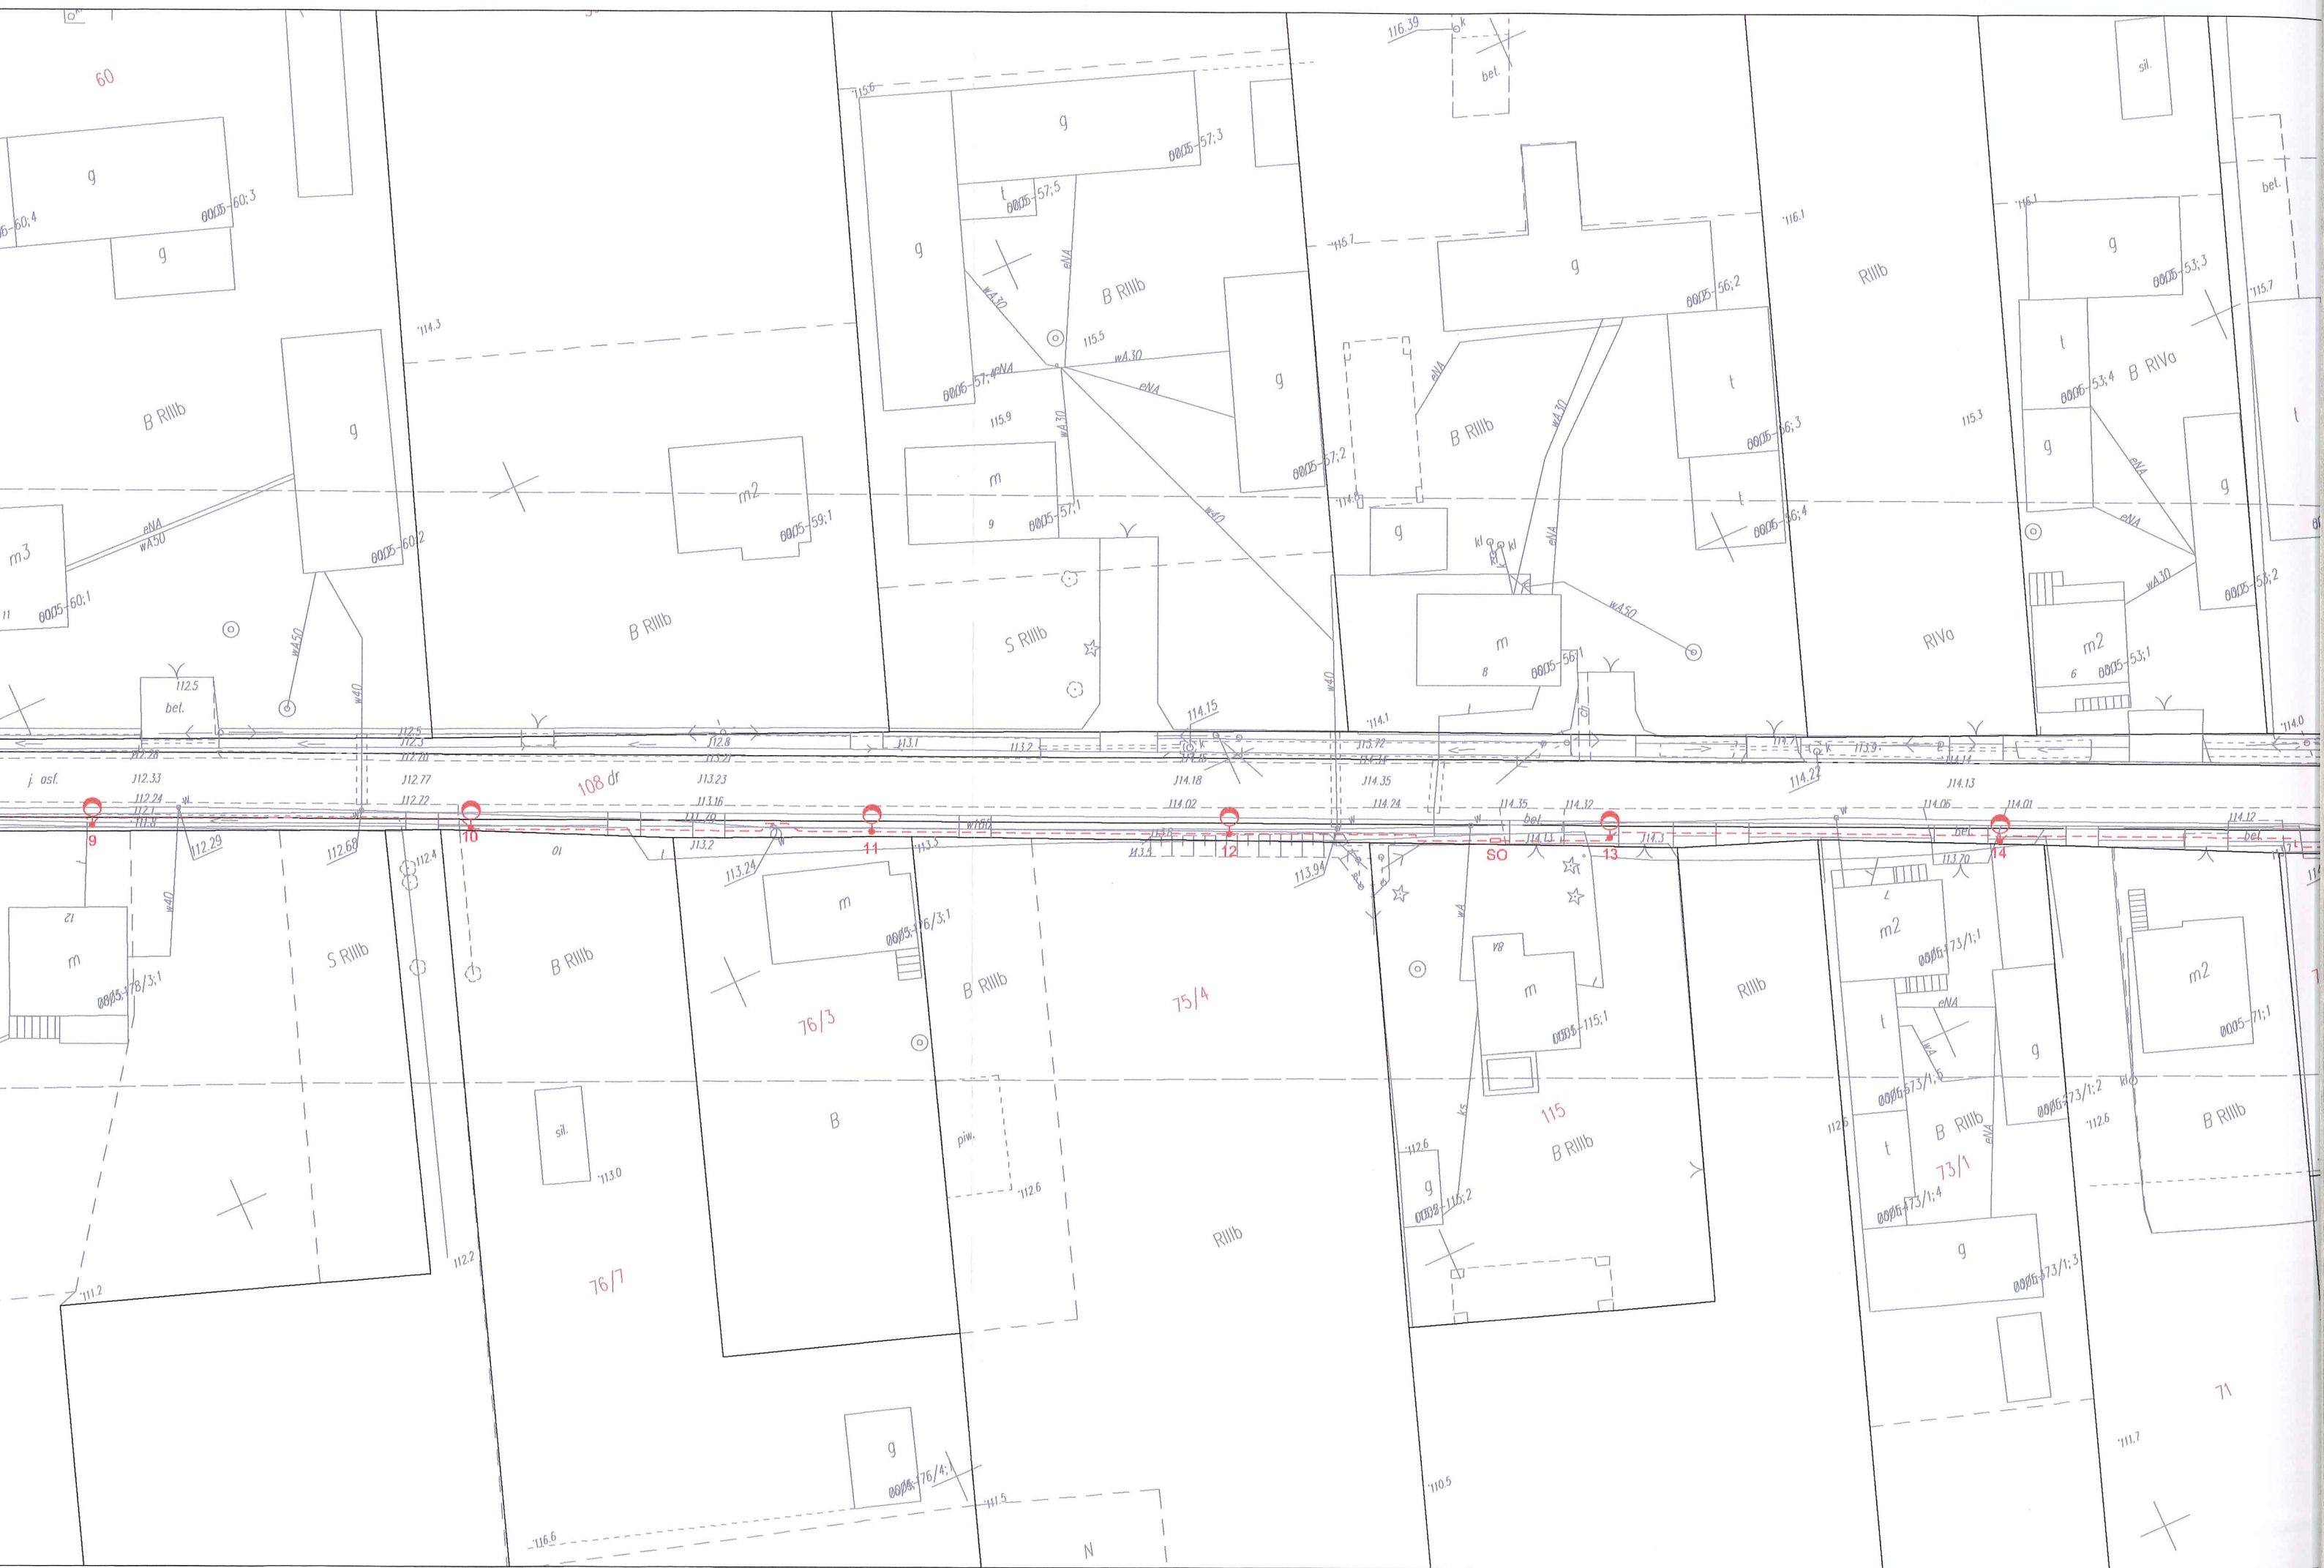

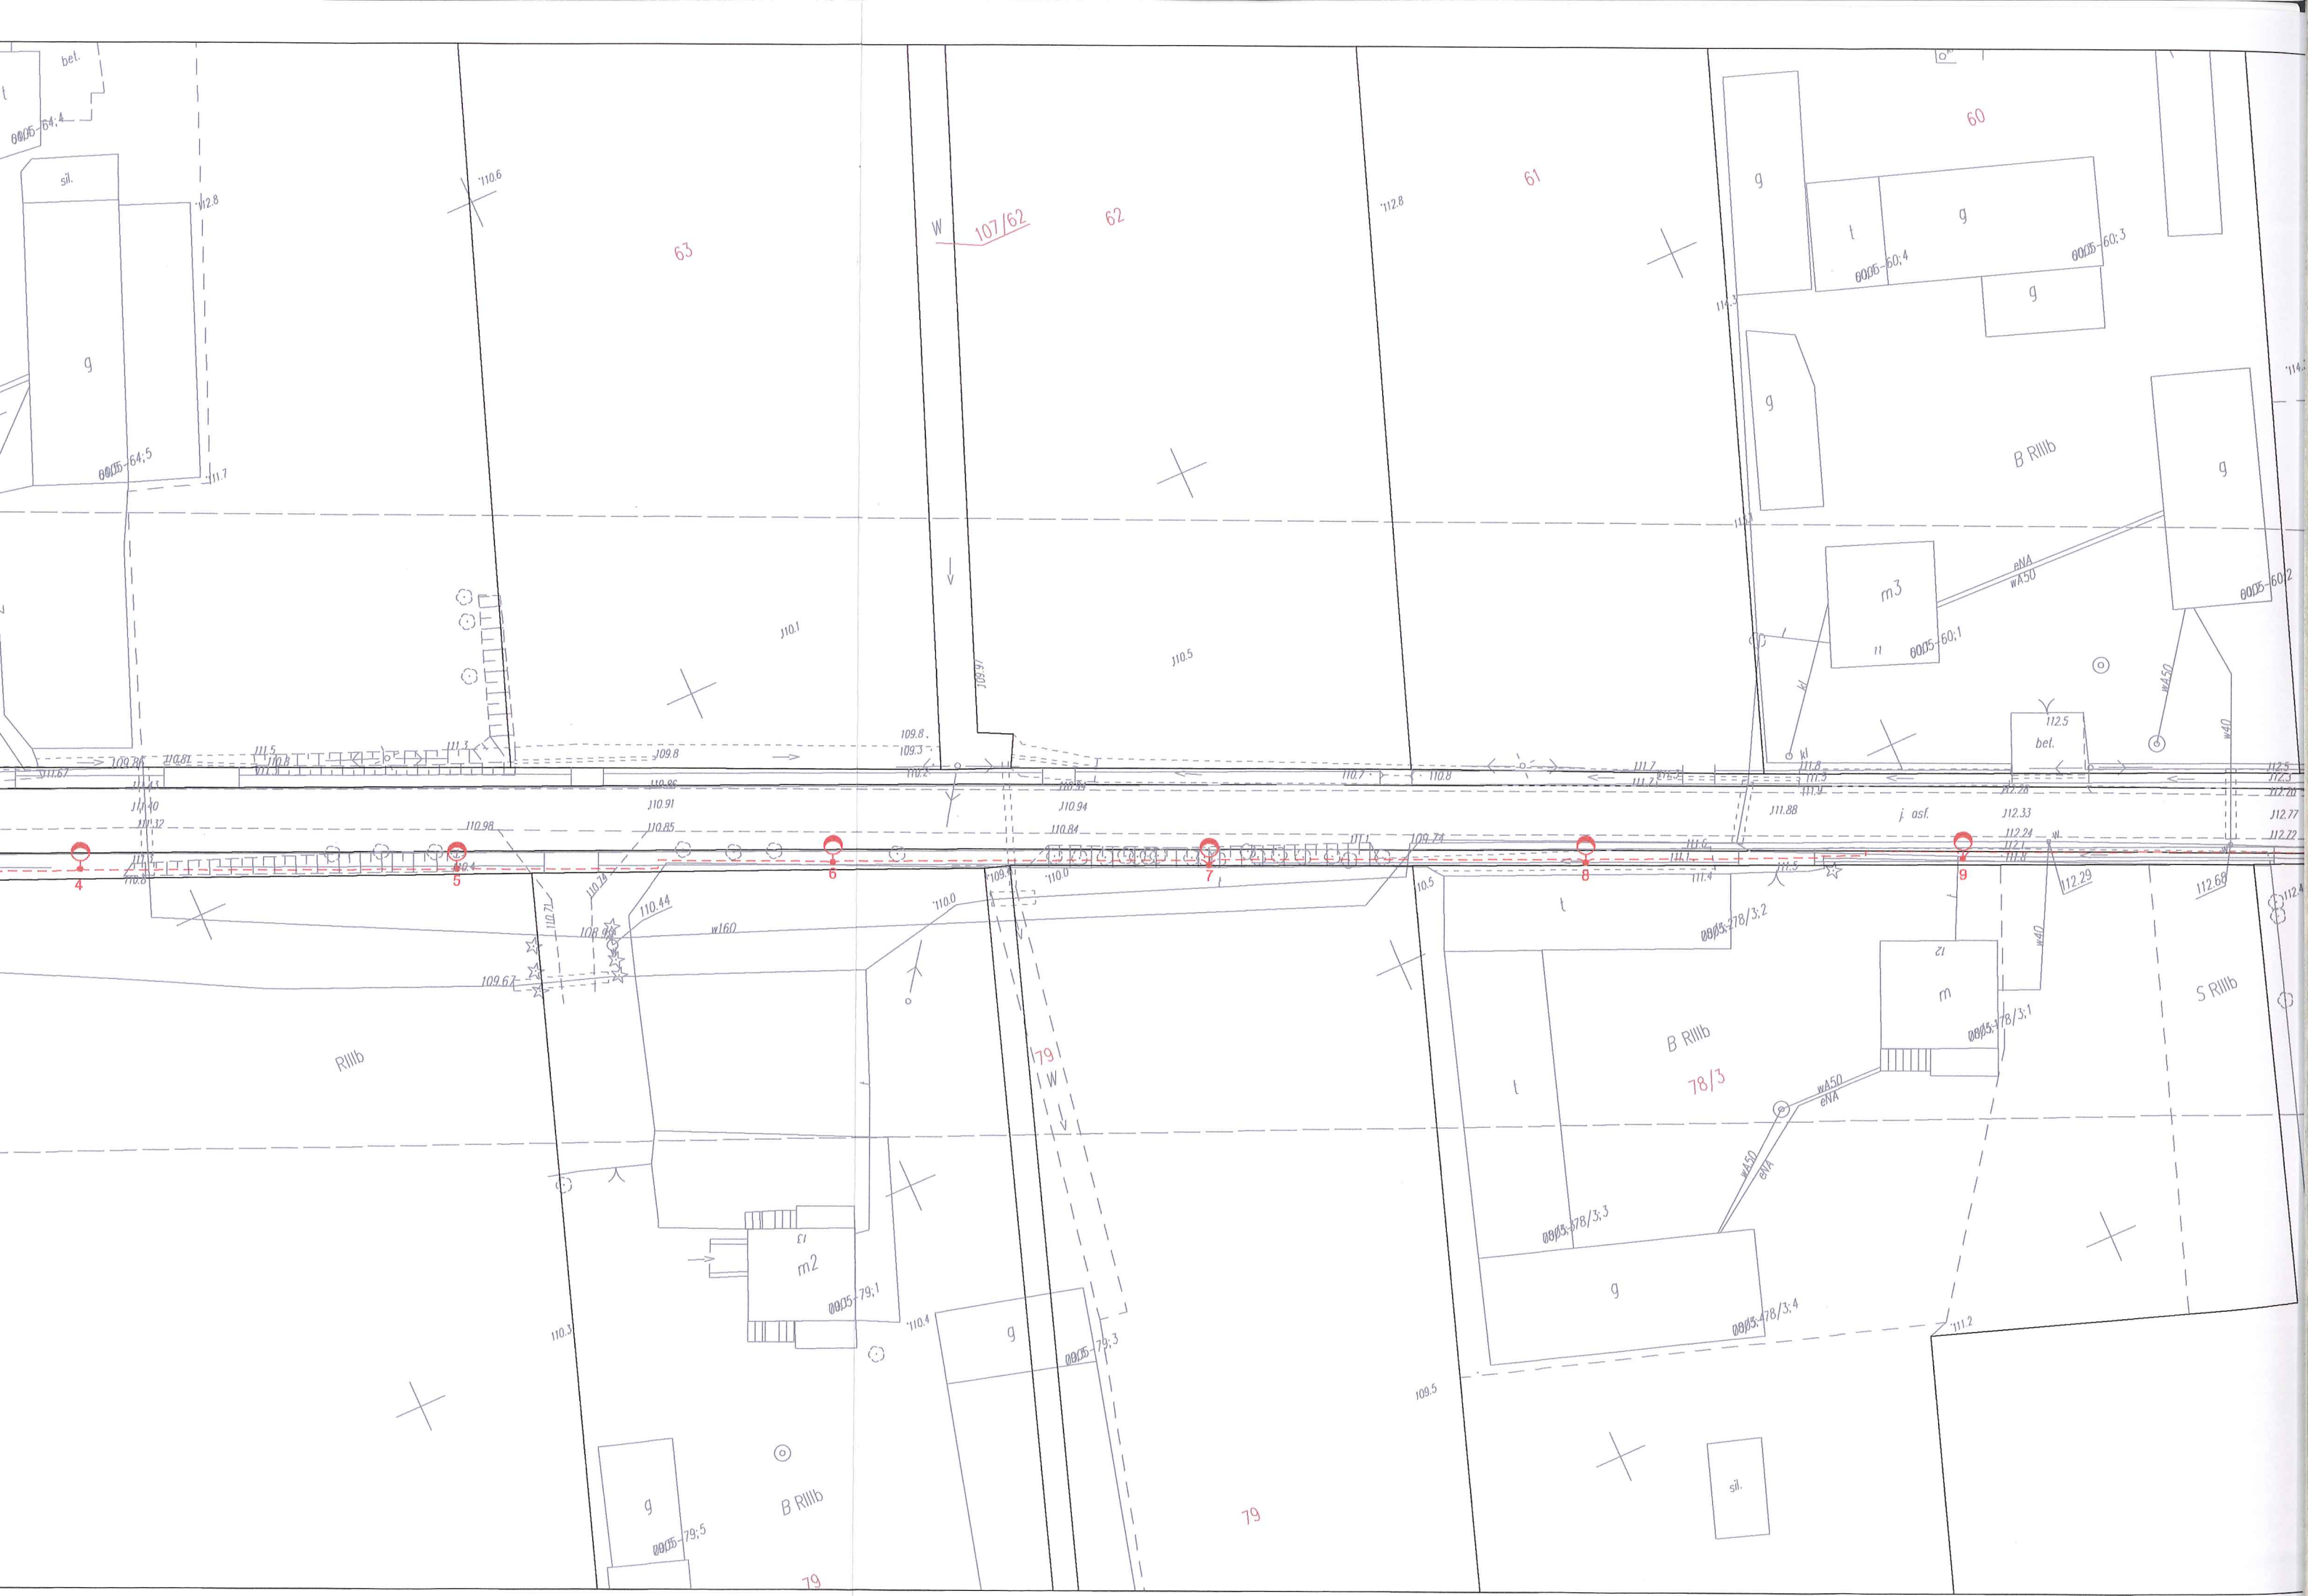

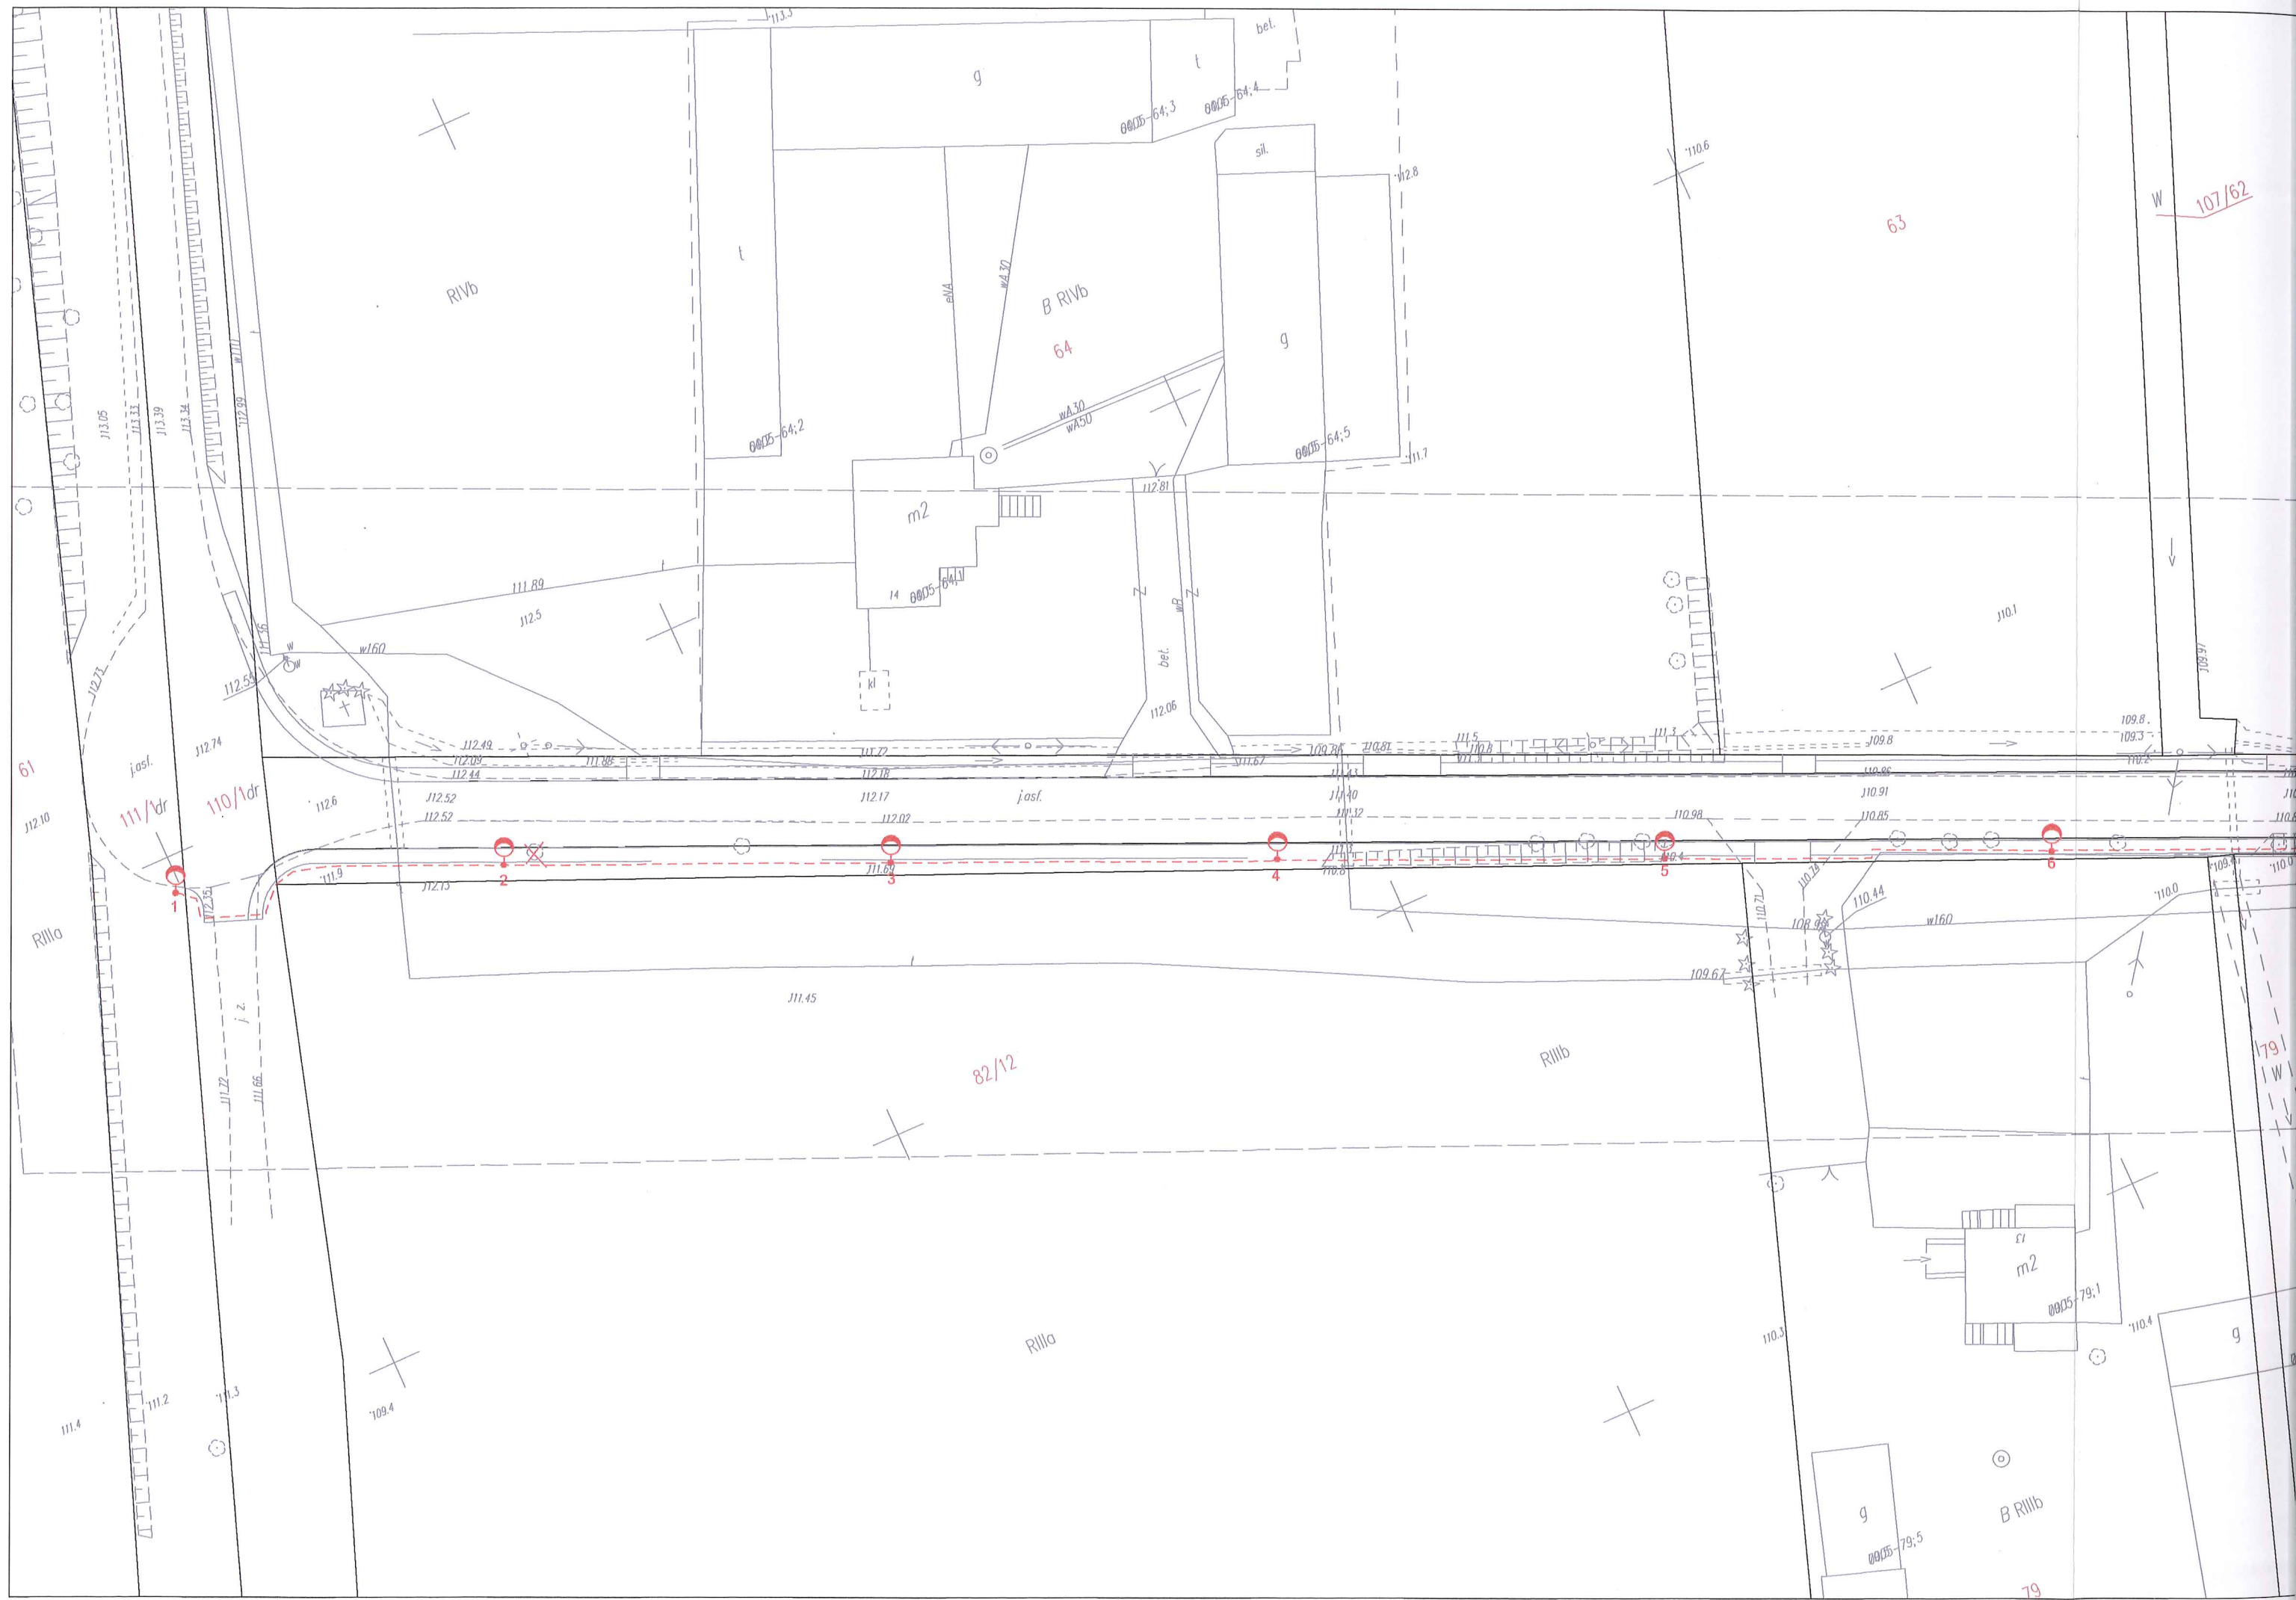

61

64

63

107/62

82/12

79

RIVb

Rilla

Rillb

B Rillb

m2

m2

B RIVb

Rilla

j.asf.

j.asf.

110/dr

111/dr

111.45

111.9

112.13

111.84

110.8

109.67

112.74

112.53

112.49

112.44

112.52

112.52

112.17

112.02

111.40

111.32

110.98

110.91

110.85

112.56

112.6

112.77

111.89

112.5

112.81

112.06

109.8

109.3

112.9

w160

w171

w172

w173

w174

w175

w176

w177

j.z.

j.z.

j.z.

j.z.

j.z.

j.z.

j.z.

j.z.

j.z.

j.z.

j.z.

j.z.

j.z.

j.z.

el14

w4.30

w4.30

w4.50

sil.

0005-64.3

0005-64.4

0005-64.2

0005-64.1

0005-64.5

0005-79.1

0005-79.5

113.05

113.33

113.39

113.34

112.92

w171

113.3

w12.8

w10.6

w10.91

111.2

111.3

109.4

111.4

111.2

111.3

109.4

110.3

110.4

110.0

110.0

111.2

111.3

109.4

111.4

111.2

111.3


109.4

110.3

110.4

110.0

110.0

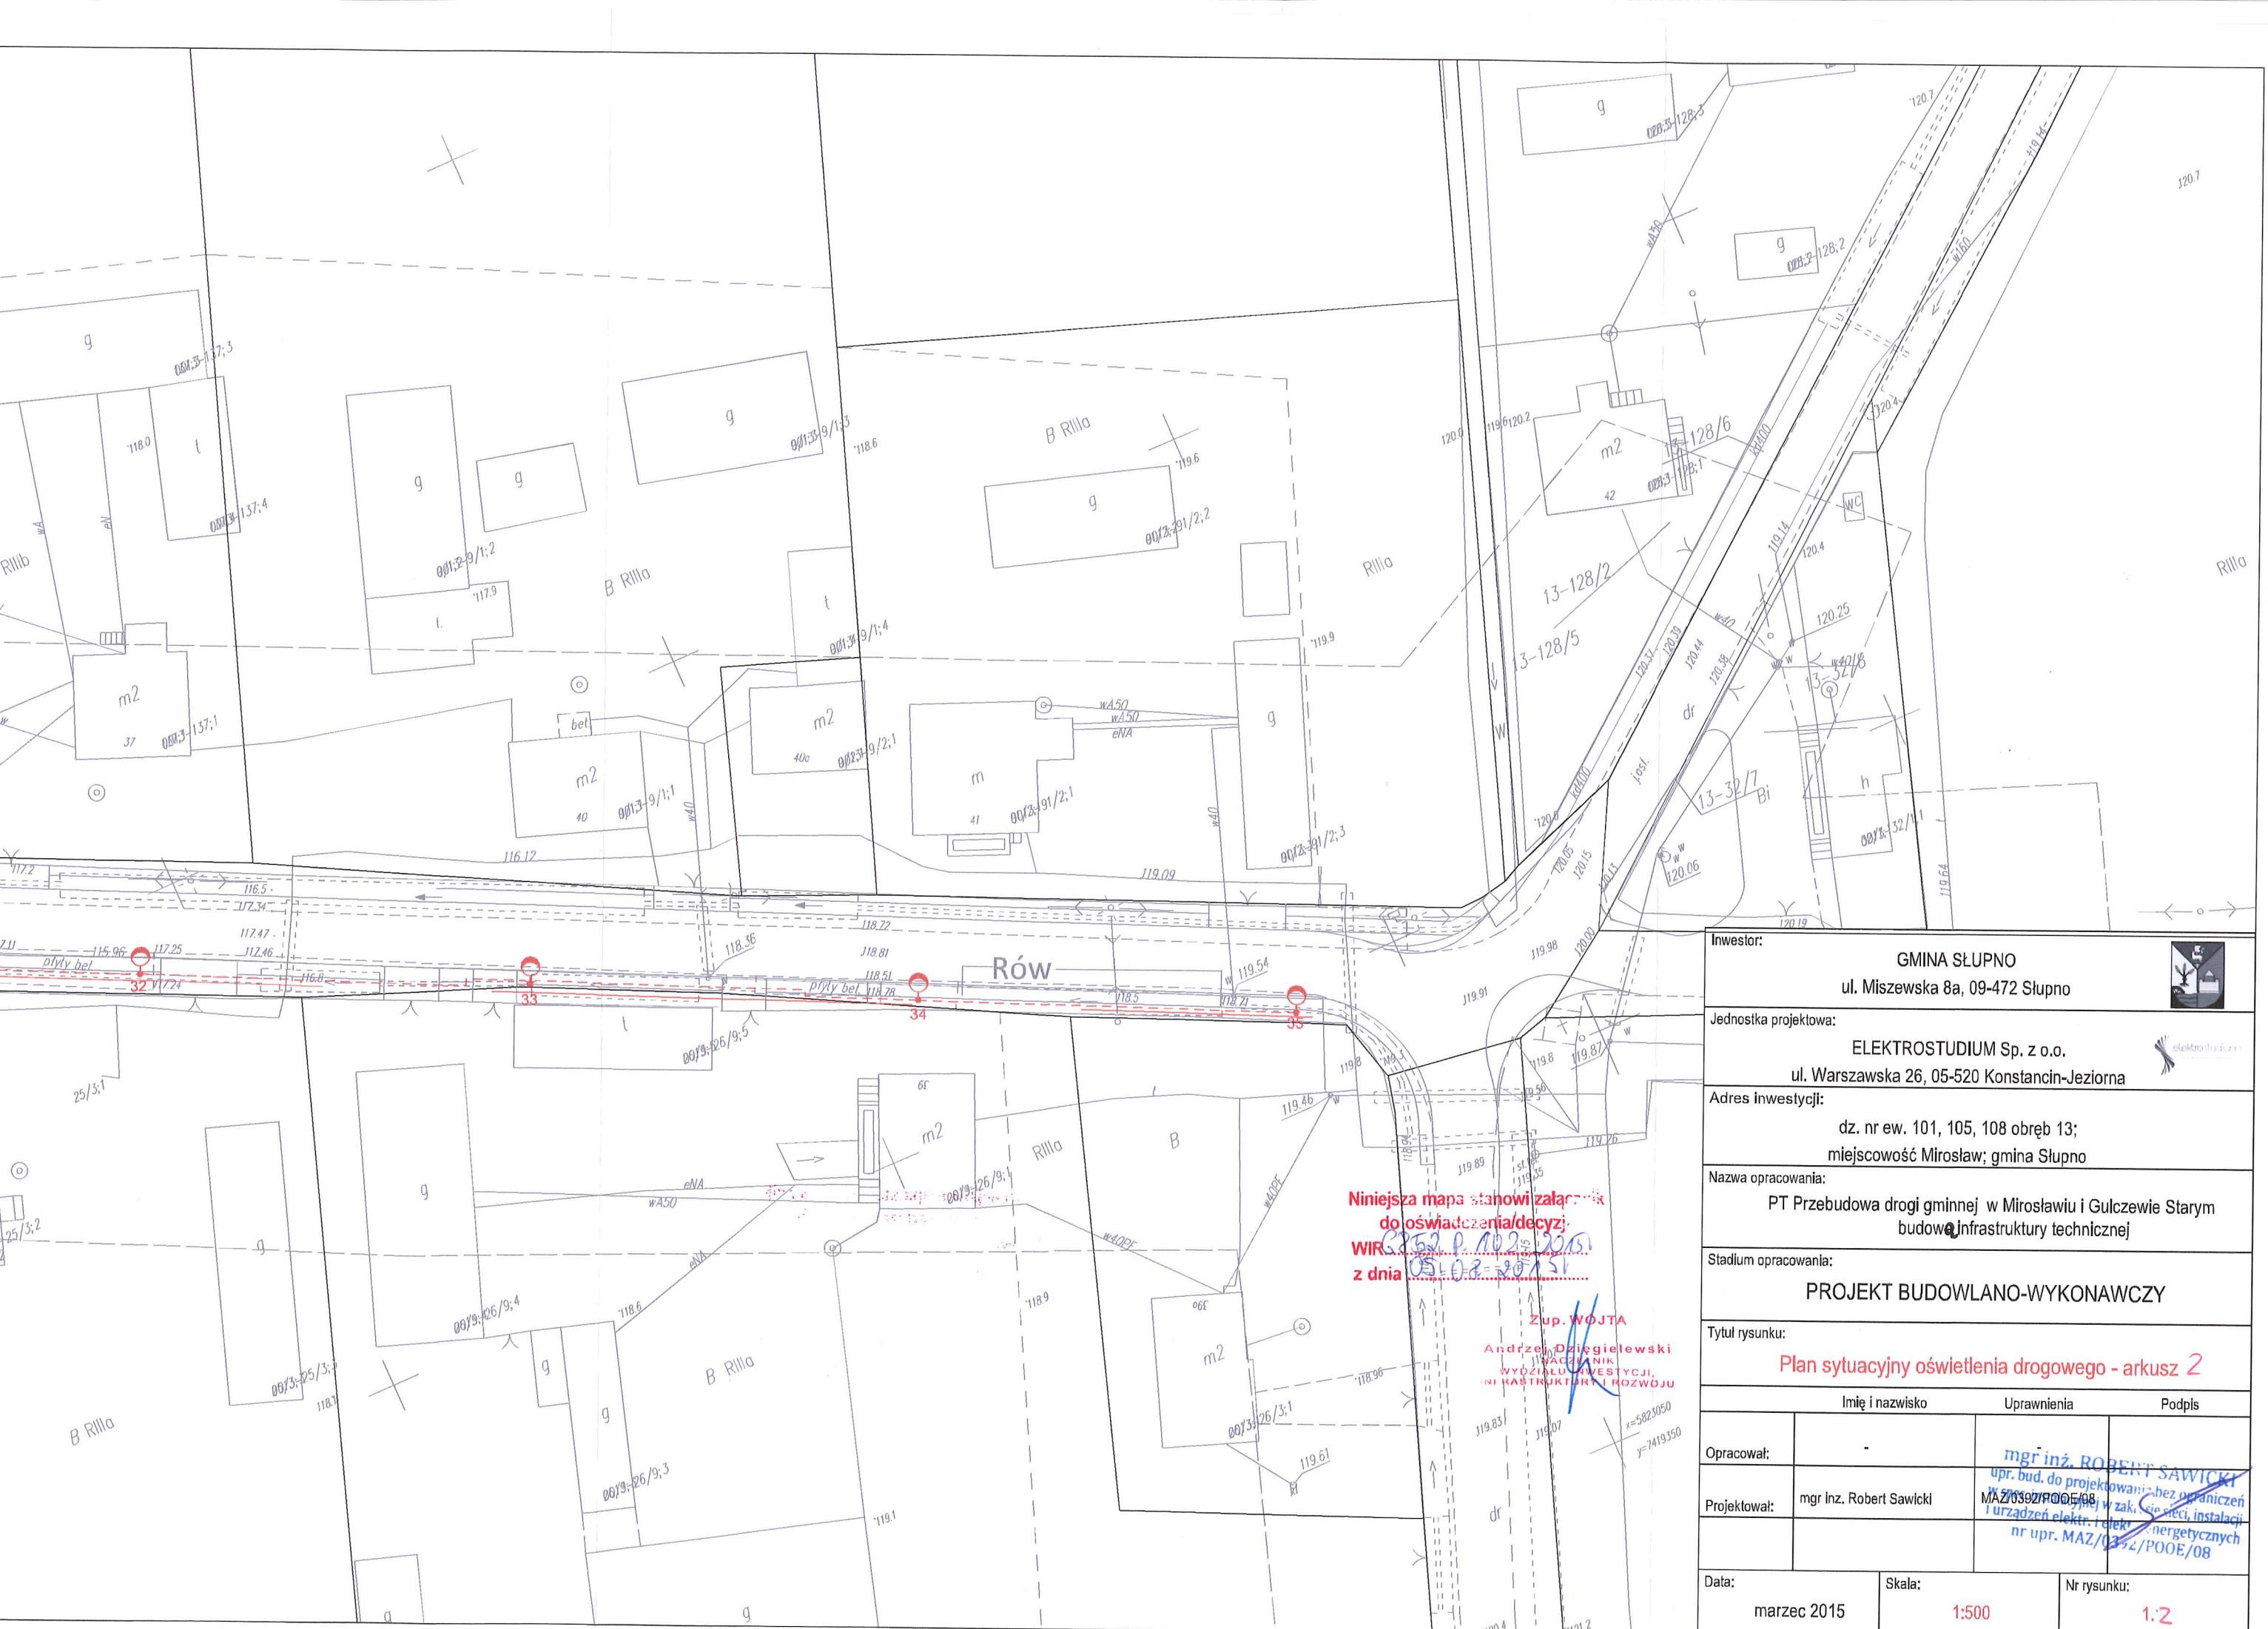

Inwestor:	GMINA SŁUPNO ul. Miszewska 8a, 09-472 Słupno	
Jednostka projektowa:	ELEKTROSTUDIUM Sp. z o.o. ul. Warszawska 26, 05-520 Konstancin-Jeziorna	
Adres inwestycji:	dz. nr ew. 101, 105, 108 obręb 13; miejsowość Mirosław; gmina Słupno	
Nazwa opracowania:	PT Przebudowa drogi gminnej w Mirosławiu i Gulczewie Starym budowa infrastruktury technicznej	
Stadium opracowania:	PROJEKT BUDOWLANO-WYKONAWCZY	
Tytuł rysunku:	Plan sytuacyjny oświetlenia drogowego - arkusz 2	
	Imię i nazwisko	Uprawnienia
Opracował:		mgr inż. ROBERT SAWICKI upr. bud. do projektowania - bez ograniczeń MAZ/0352/POOE/08
Projektował:	mgr inż. Robert Sawicki	Urządzenie elektrycznych i energetycznych nr upr. MAZ/0352/POOE/08
Data:	Skala:	Nr rysunku:
marzec 2015	1:500	1:2

