


1:1000

Do użyciu wewnątrz

LEGENDA

- PROJEKTOWANY BUDYNEK ŻŁOBKA
- PROJEKTOWANE DOJŚCIA
- ISTNIEJĄCE SĄSIADUJĄCE BUDYNKI
- ISTNIEJĄCE CIĄGI PIESZE I PIESZO - JEZDNE
- ISTNIEJĄCE BOISKO REKREACYJNE
- WYMIARY OBIEKTÓW PROJEKTOWANYCH
- WYMIARY DO ISTNIEJĄCYCH OBIEKTÓW PROJEKTOWANEGO BUDYNKU

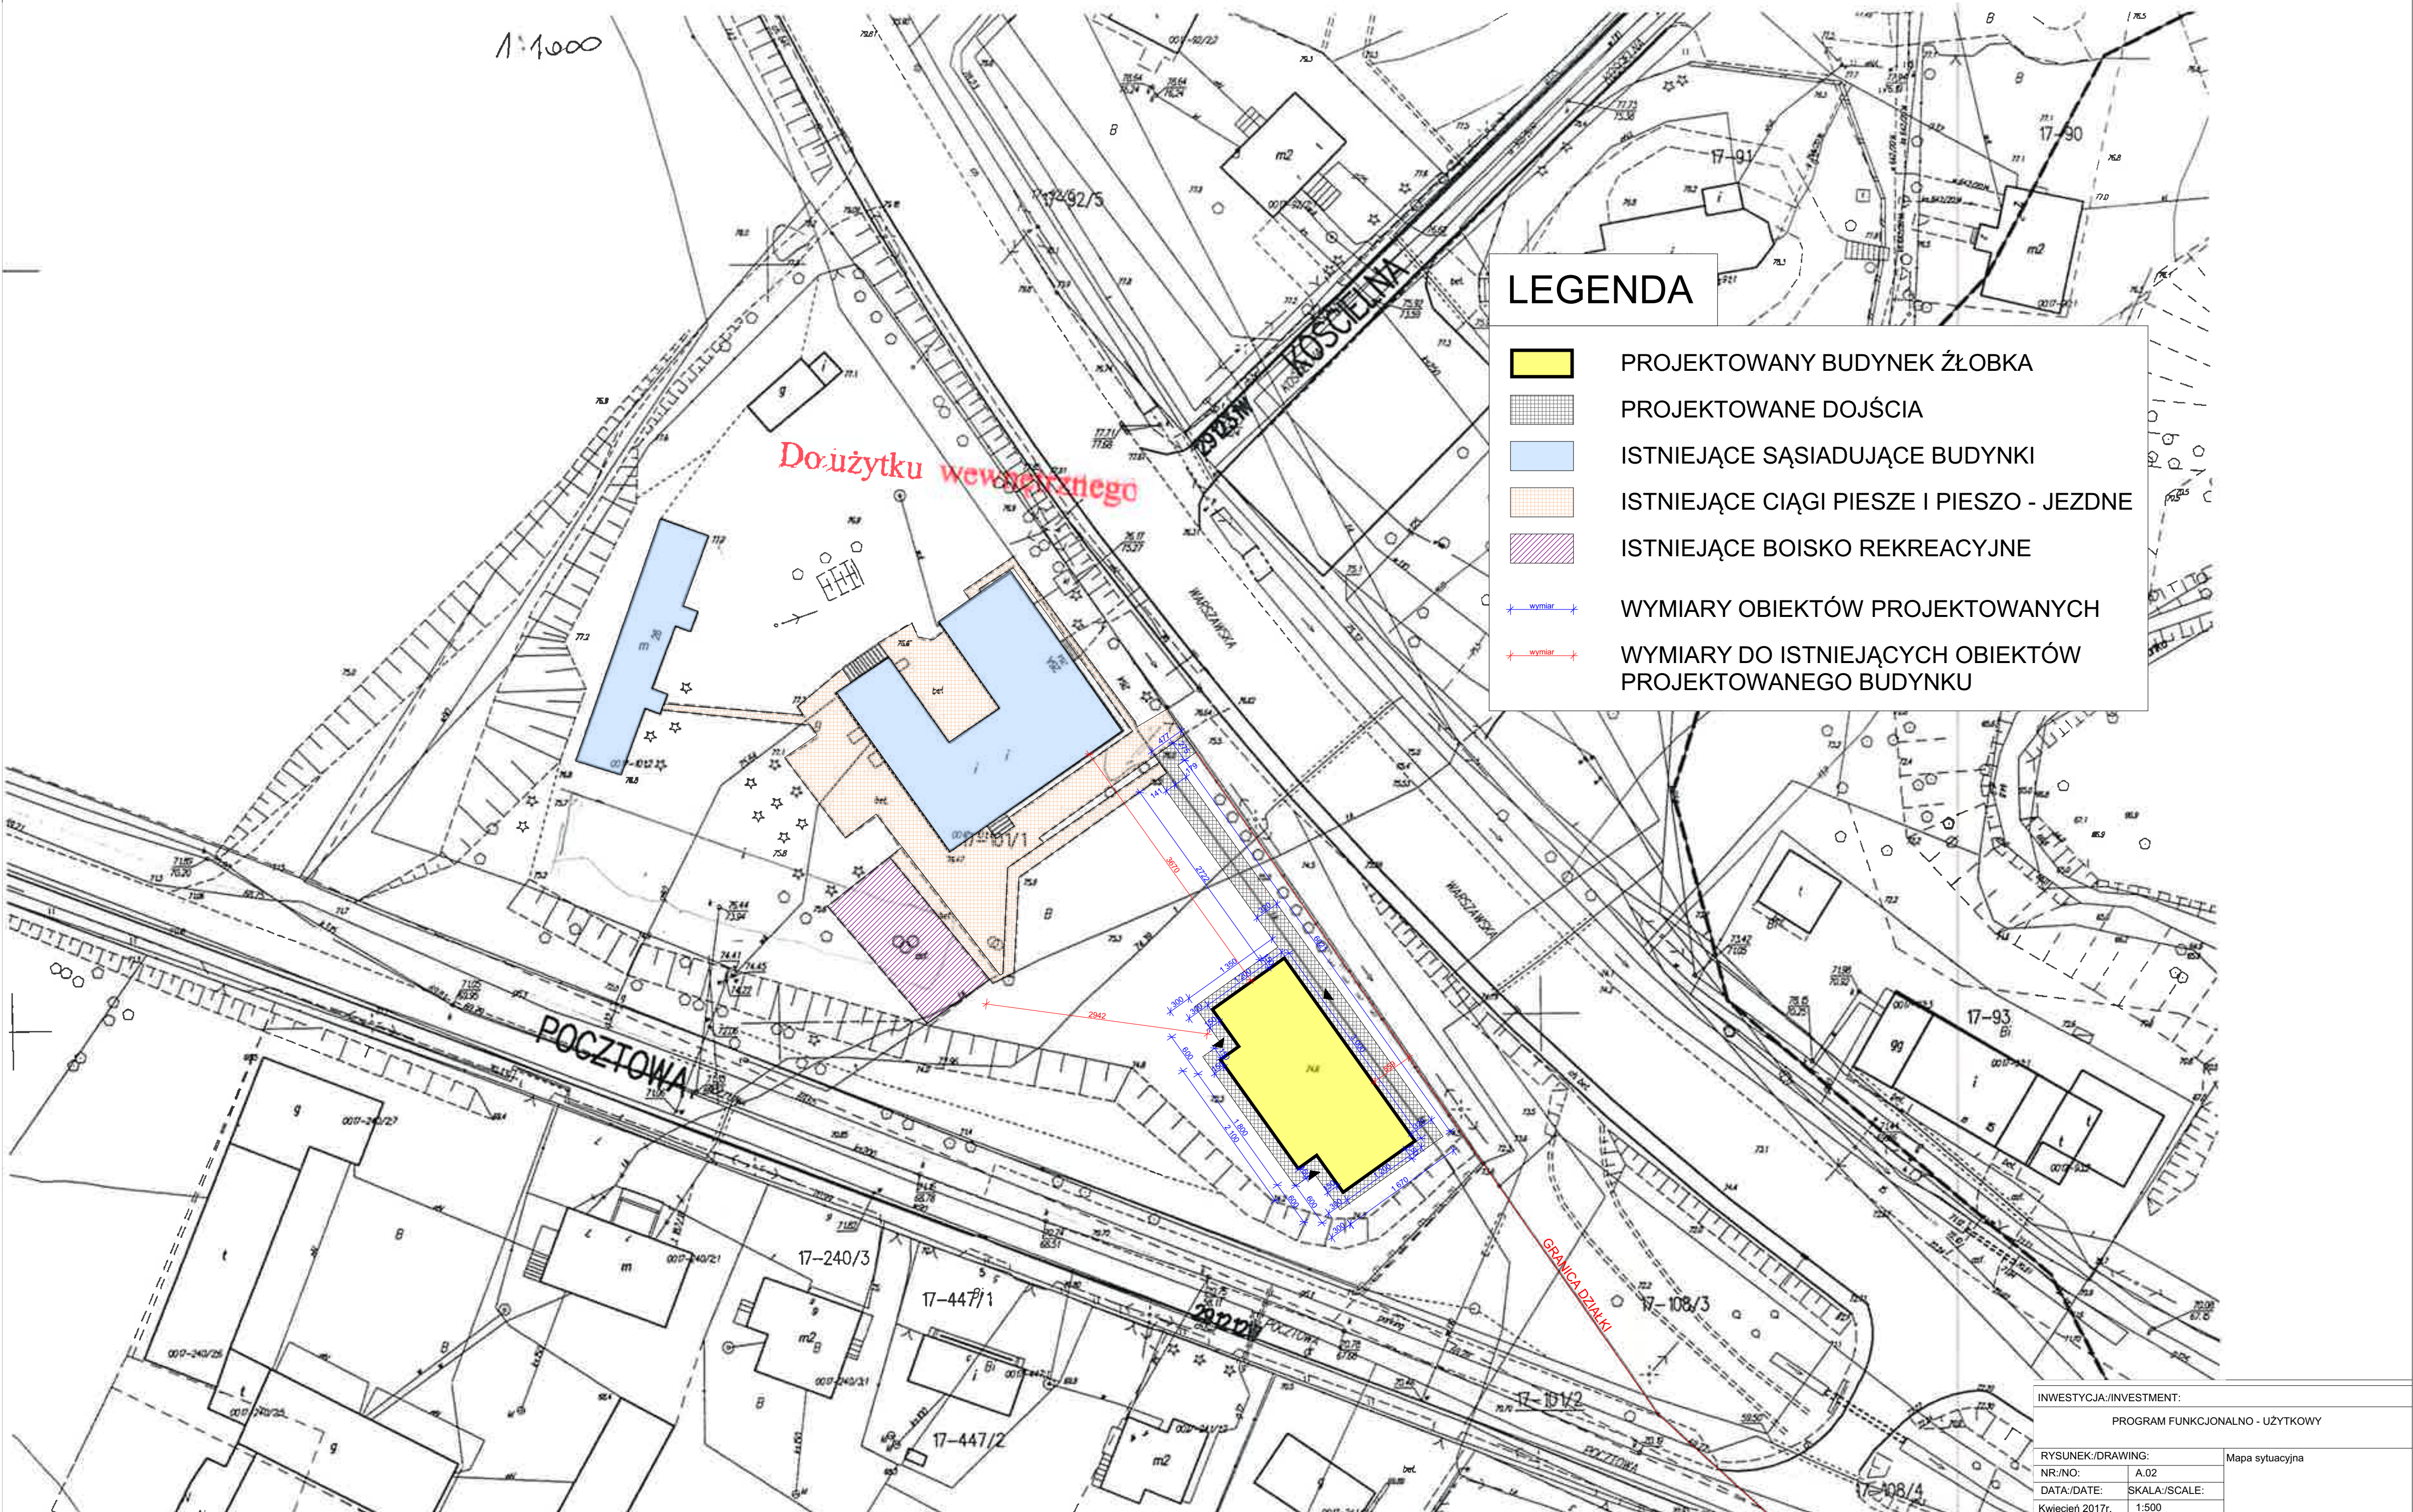

INWESTYCJA/INVESTMENT:		Mapa sytuacyjna
PROGRAM FUNKCJONALNO - UŻYTKOWY		
RYSUNEK/DRAWING:		Mapa sytuacyjna
NR./NO:	A.02	
DATA/DATE:	SKALA/SCALE:	
Kwiecień 2017r.	1:500	