





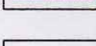







LEGENDA : BRANŻA DROGOWA


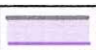

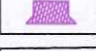


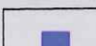


-  proj. jezdnia o nawierzchni asfaltowej
-  proj. chodnik z jednokierunkową ścieżką rowerów o nawierzchni z kostki betonowej gr. 8 cm
-  proj. chodnik z kostki betonowej gr. 8 cm
-  projektowane wjazdy o nawierzchni z kostki betonowej gr. 8 cm
-  projektowane wjazdy o nawierzchni asfaltowej
-  projektowane dojścia do furtek o nawierzchni z kostki betonowej gr. 8 cm
-  oś jezdni
-  proj. wyprofilowanie ist. skarpy ze wzmocnieniem geokratą
-  wpusty uliczne

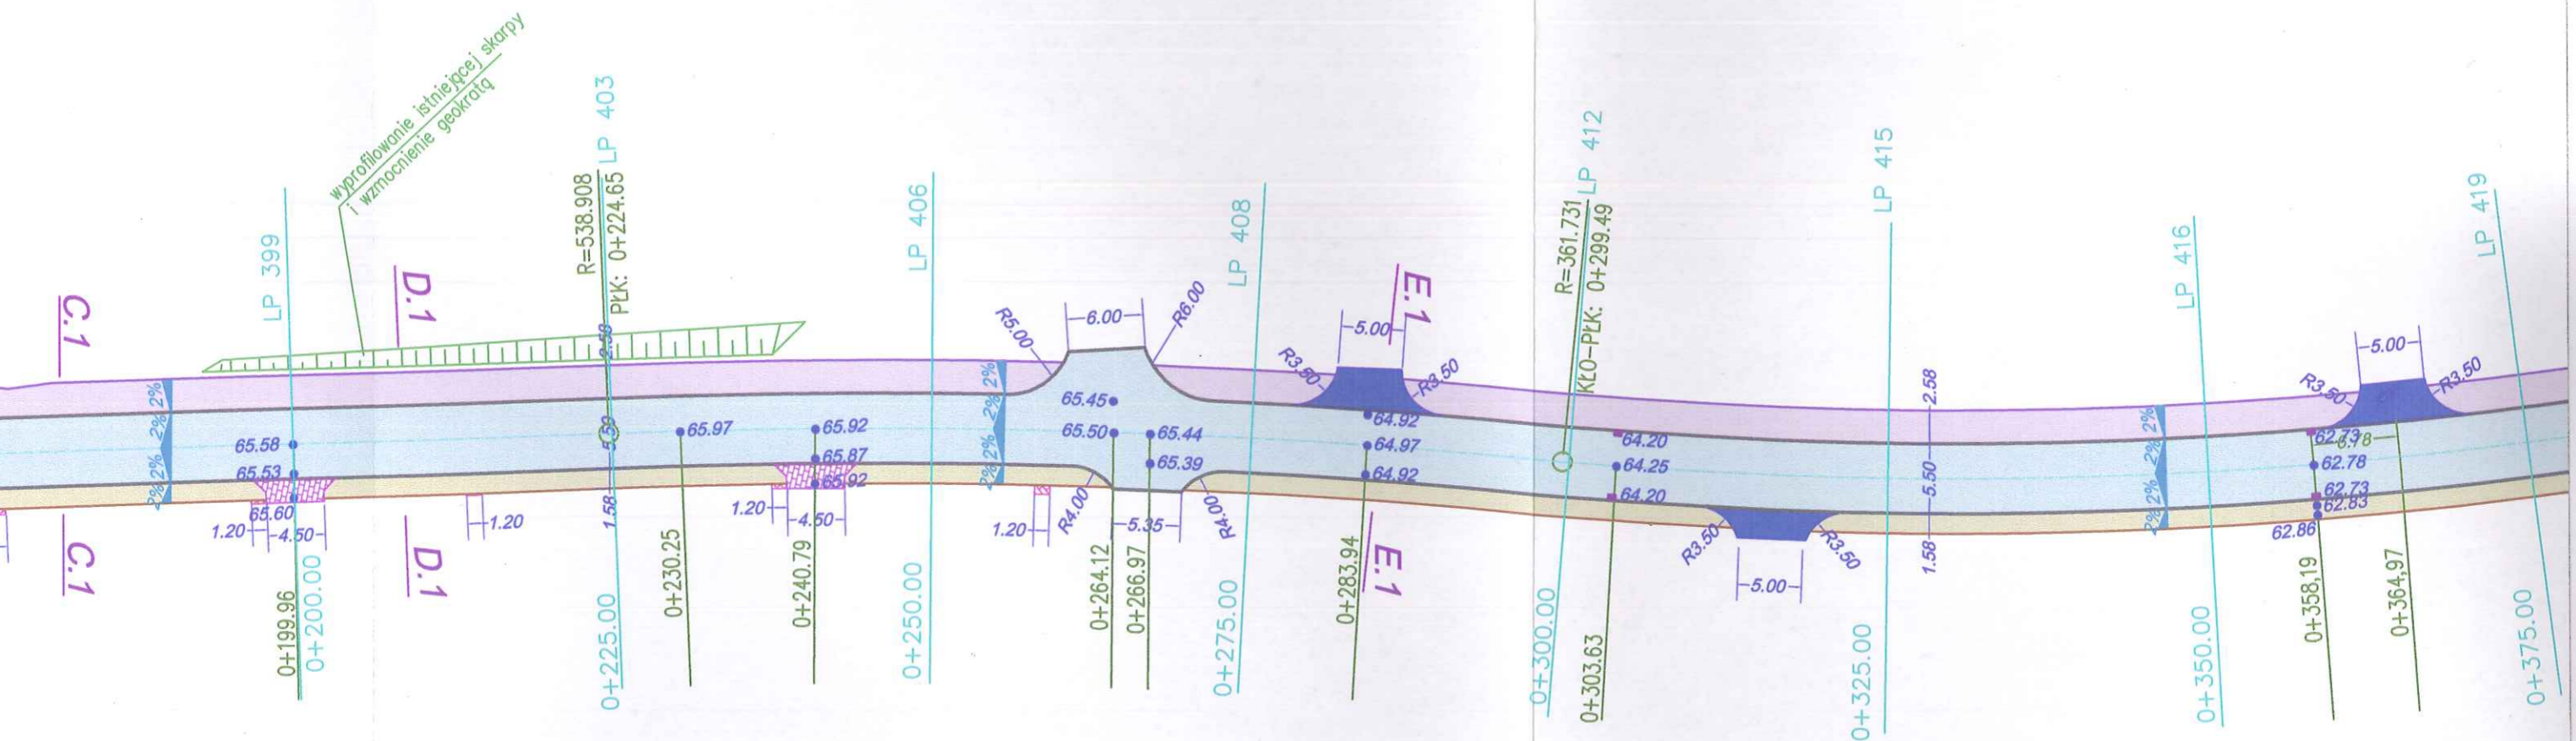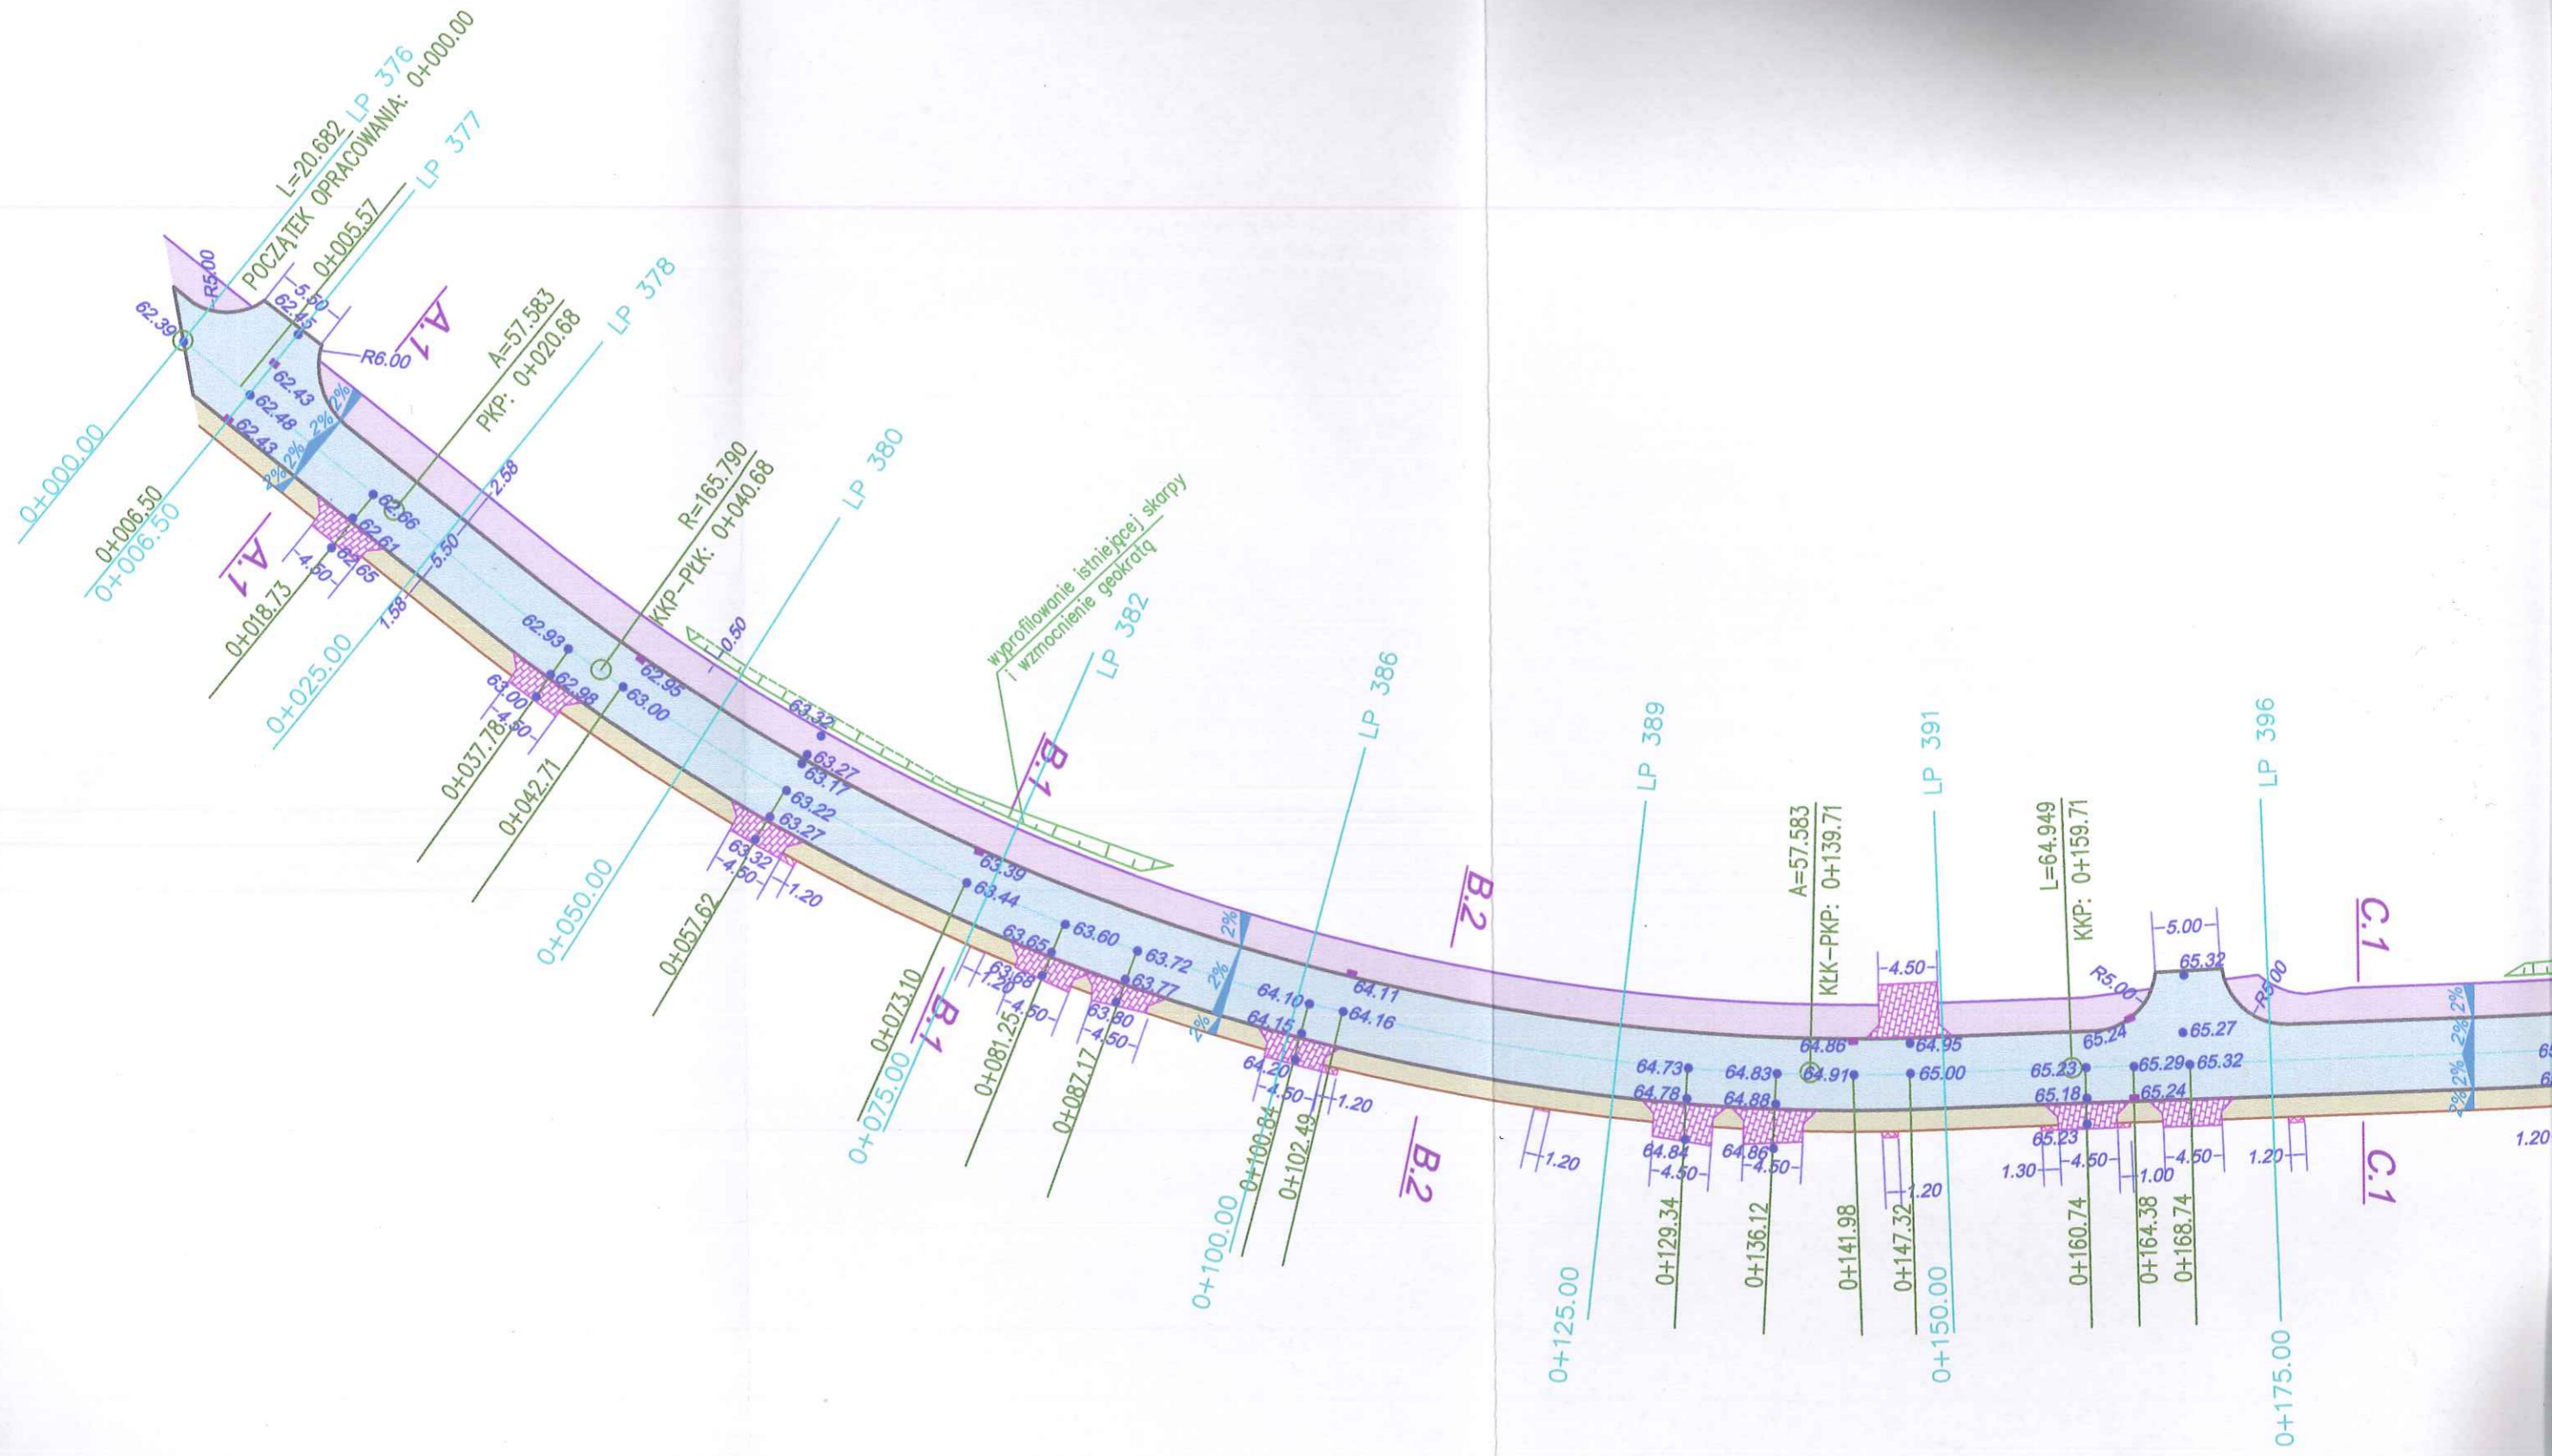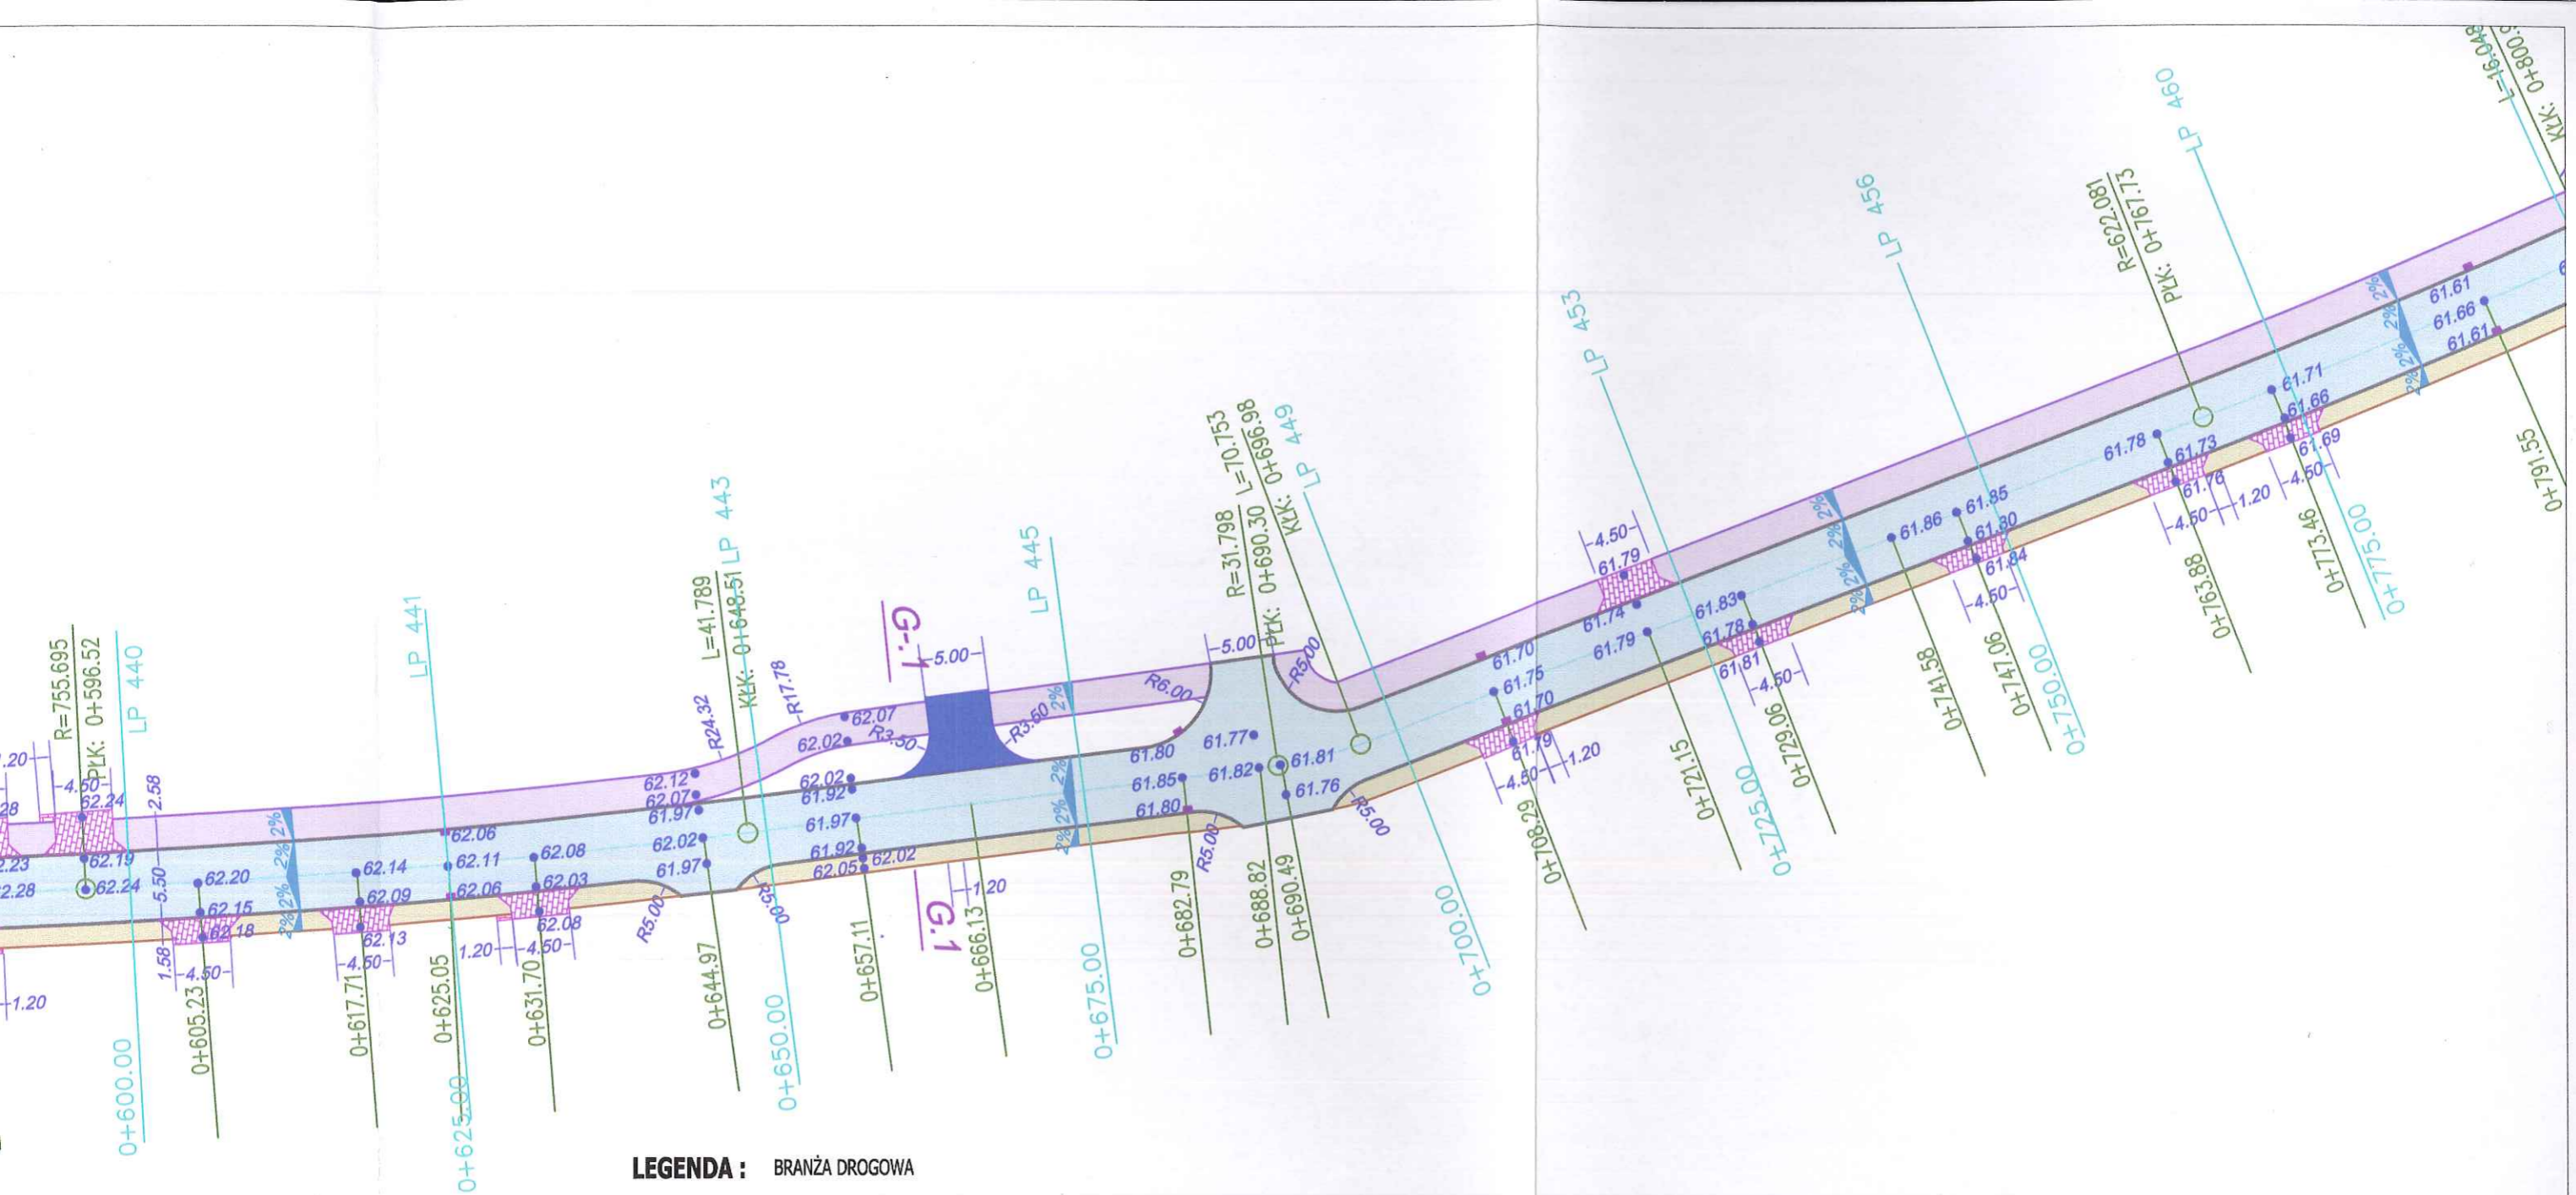








LEGENDA : BRANŻA DROGOWA

-  proj. jezdnie o nawierzchni asfaltowej
-  proj. chodnik z jednokierunkową ścieżką rowerów o nawierzchni z kostki betonowej gr. 8 cm
-  proj. chodnik z kostki betonowej gr. 8 cm
-  projektowane wjazdy o nawierzchni z kostki betonowej gr. 8 cm
-  projektowane wjazdy o nawierzchni asfaltowej
-  projektowane dojścia do furtek o nawierzchni z kostki betonowej gr. 8 cm
-  oś jezdni
-  proj. wyprofilowanie ist. skarpy ze wzmocnieniem geokratą
-  wpusty uliczne



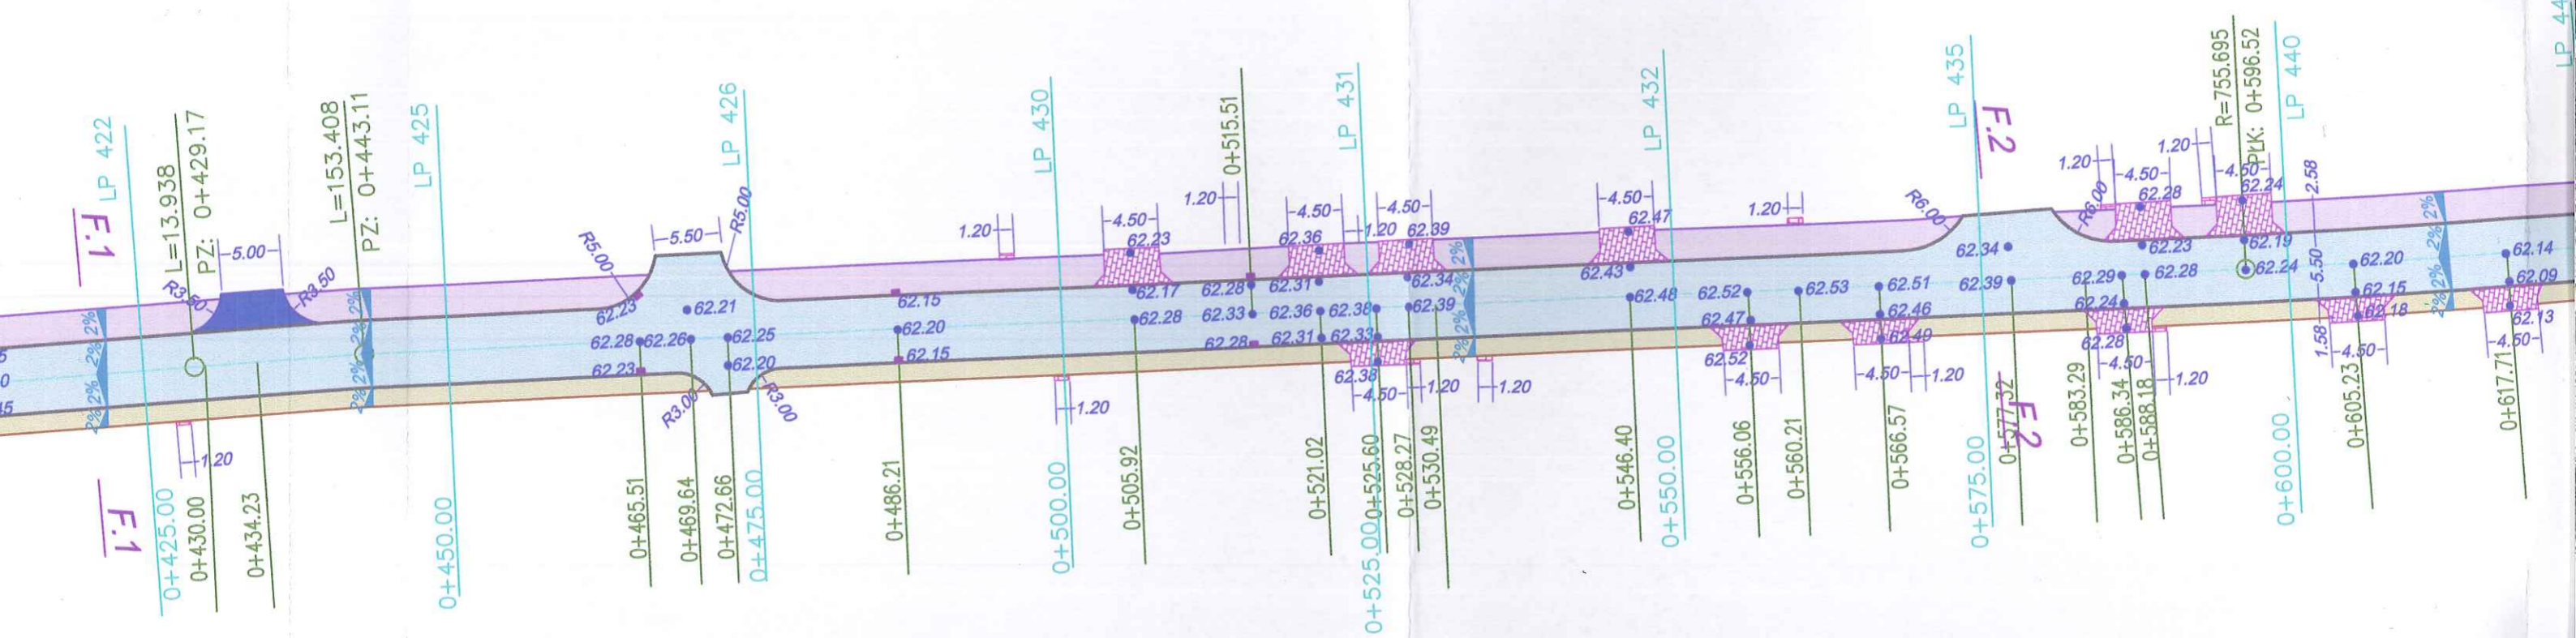

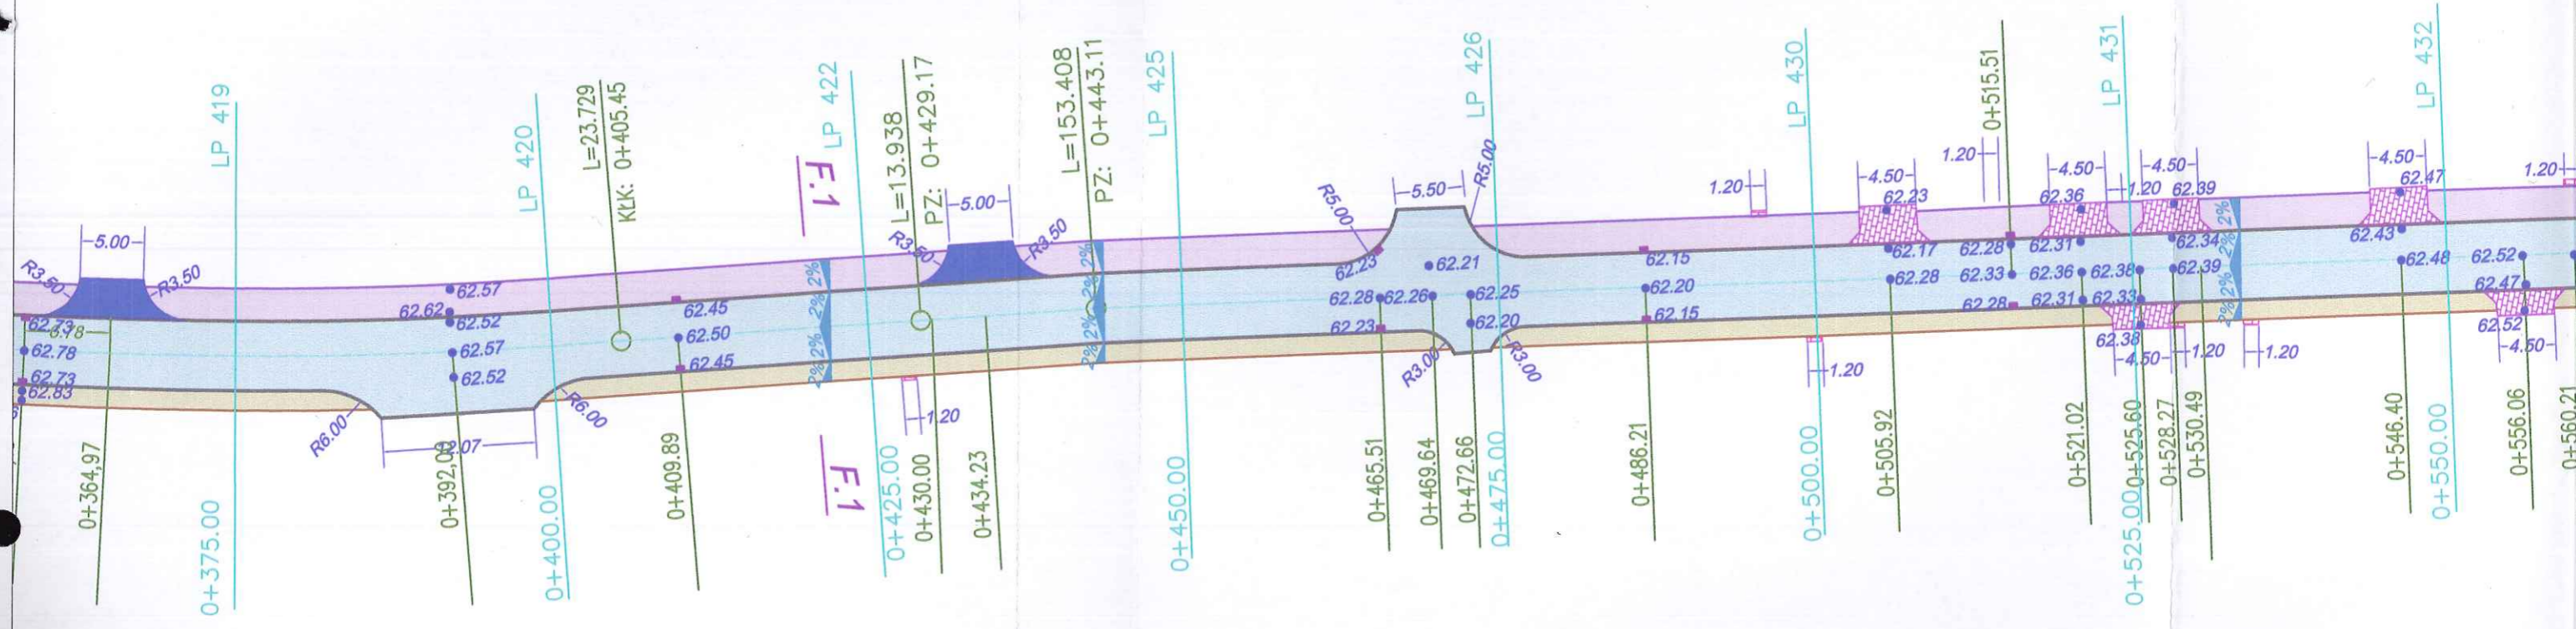

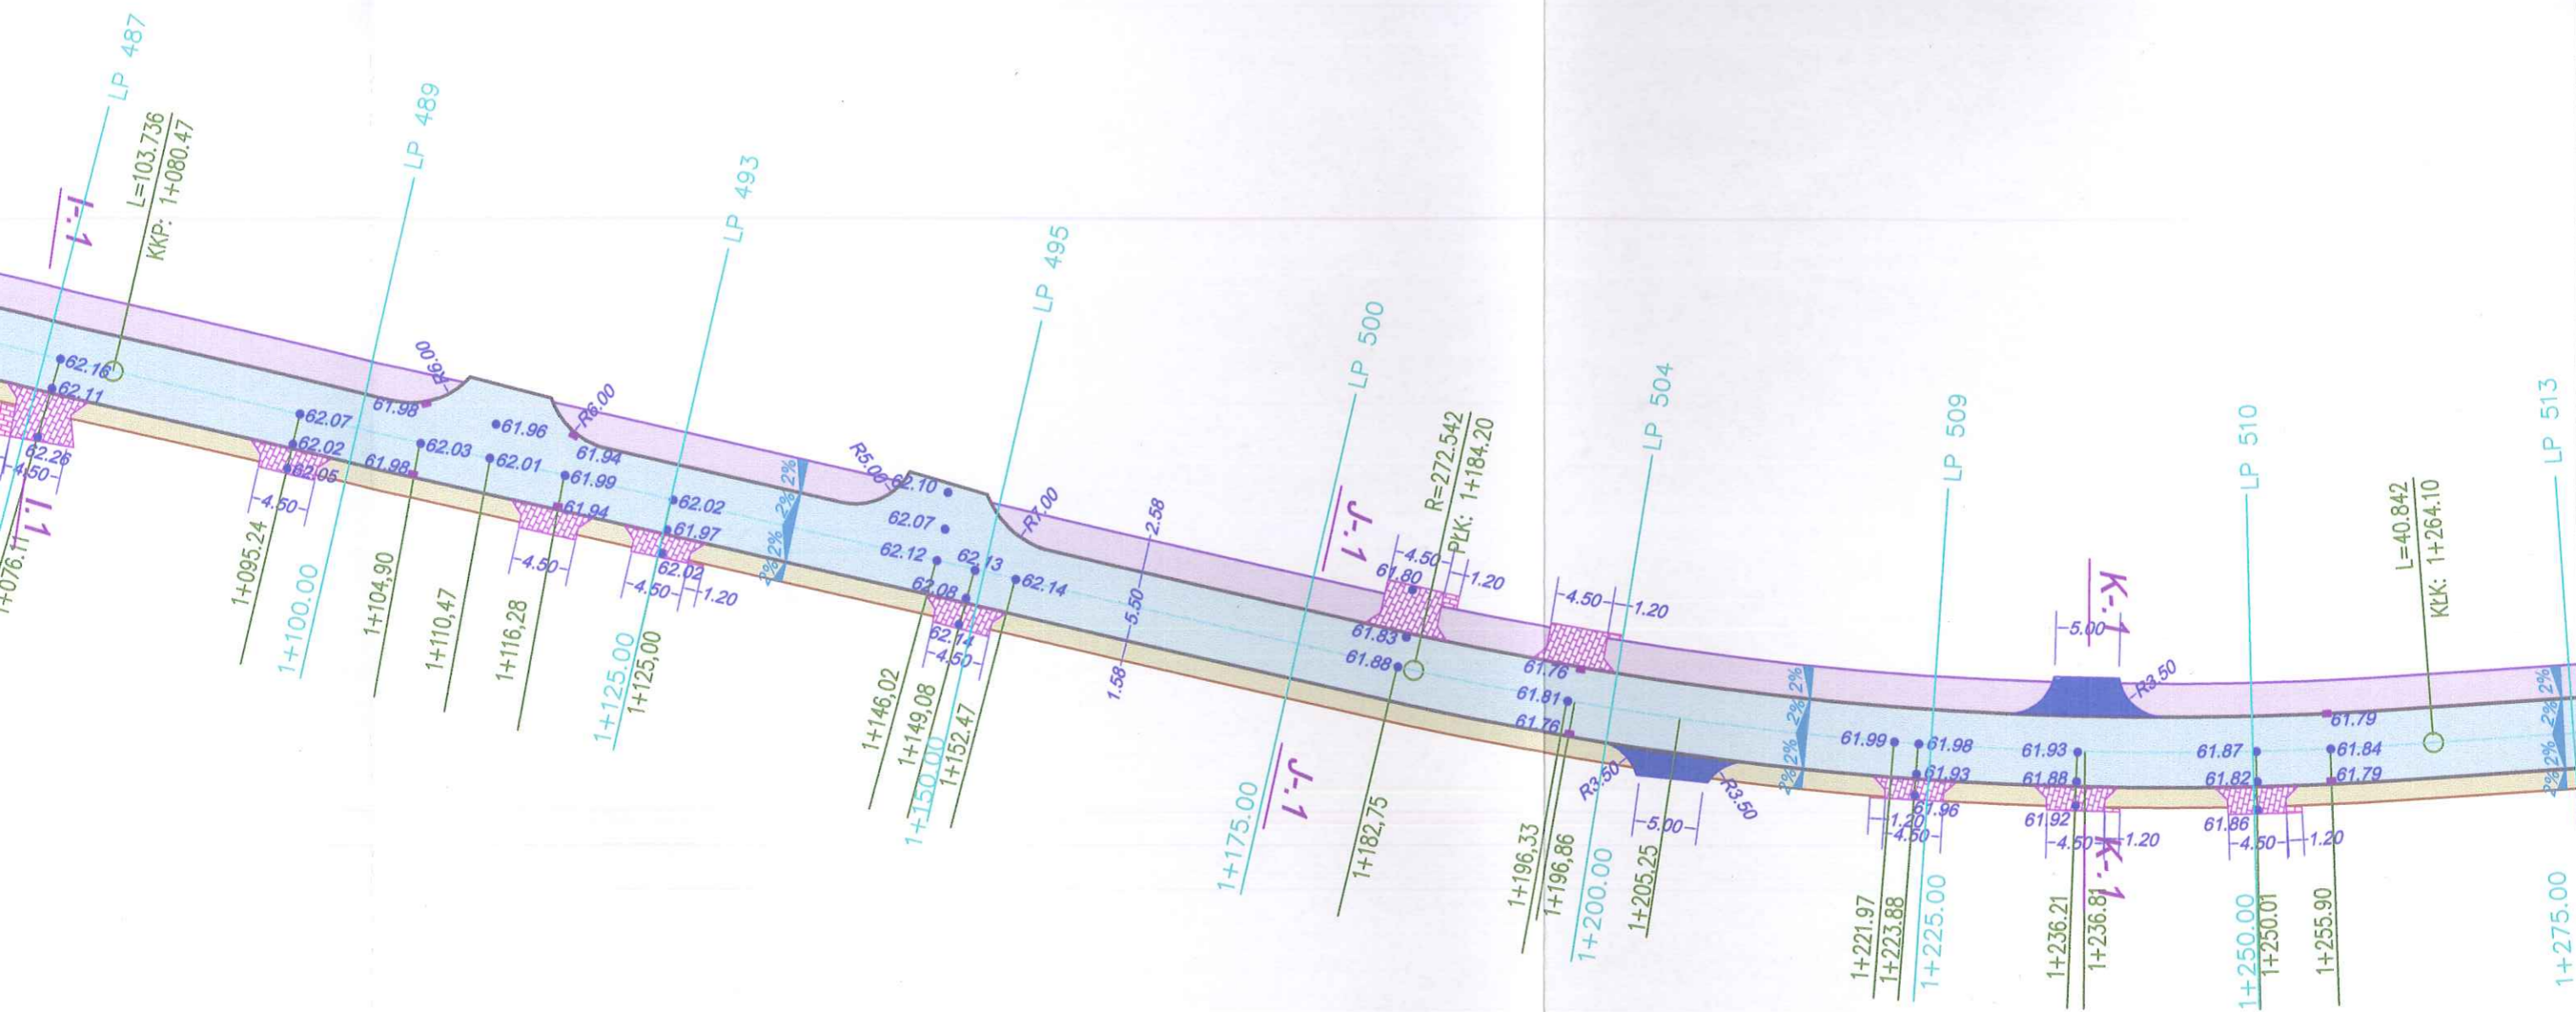


PED		<small>Jednostka projektowa:</small> Projekty Ekspertyzy Dokumentacja	
Tytuł projektu: Rozbudowa drogi gminnej w miejscowości Borowiczki Pleńki - Liszyno			
Tytuł rysunku: RZUT SYTUACYJNO - WYSOKOŚCIOWY			
PROJEKTOWAŁ:		podpisy	Investor:
- branża drogowa asyet. projektanta	inż. Ewa Wawrzyńska upr. 80/87		GINA SŁUPNO
- branża drogowa	mgr inż. Henryk Lamparski upr. 101/94		Data opracowania: 10.06.2016 r.
SPRAWDZIŁ:			
- branża drogowa	Franciszek Rytwiński upr. 148/88		Data NAMIESIONEJ KOREKTY: 05.10.2017 r.
Stadium:	Branża: drogowa		Nr rys. 2.2 Skala 1:500










LEGENDA : BRANŻA DROGOWA

-  proj. jezdnia o nawierzchni asfaltowej
-  proj. chodnik z jednokierunkową ścieżką rowerową o nawierzchni z kostki betonowej gr. 8 cm
-  proj. chodnik z kostki betonowej gr. 8 cm
-  projektowane wjazdy o nawierzchni z kostki betonowej gr. 8 cm
-  projektowane wjazdy o nawierzchni asfaltowej
-  projektowane dojścia do furtek o nawierzchni z kostki betonowej gr. 8 cm
-  oś jezdni
-  proj. wyprofilowanie ist. skarpy ze wzmocnieniem geokratą
-  wpusty uliczne



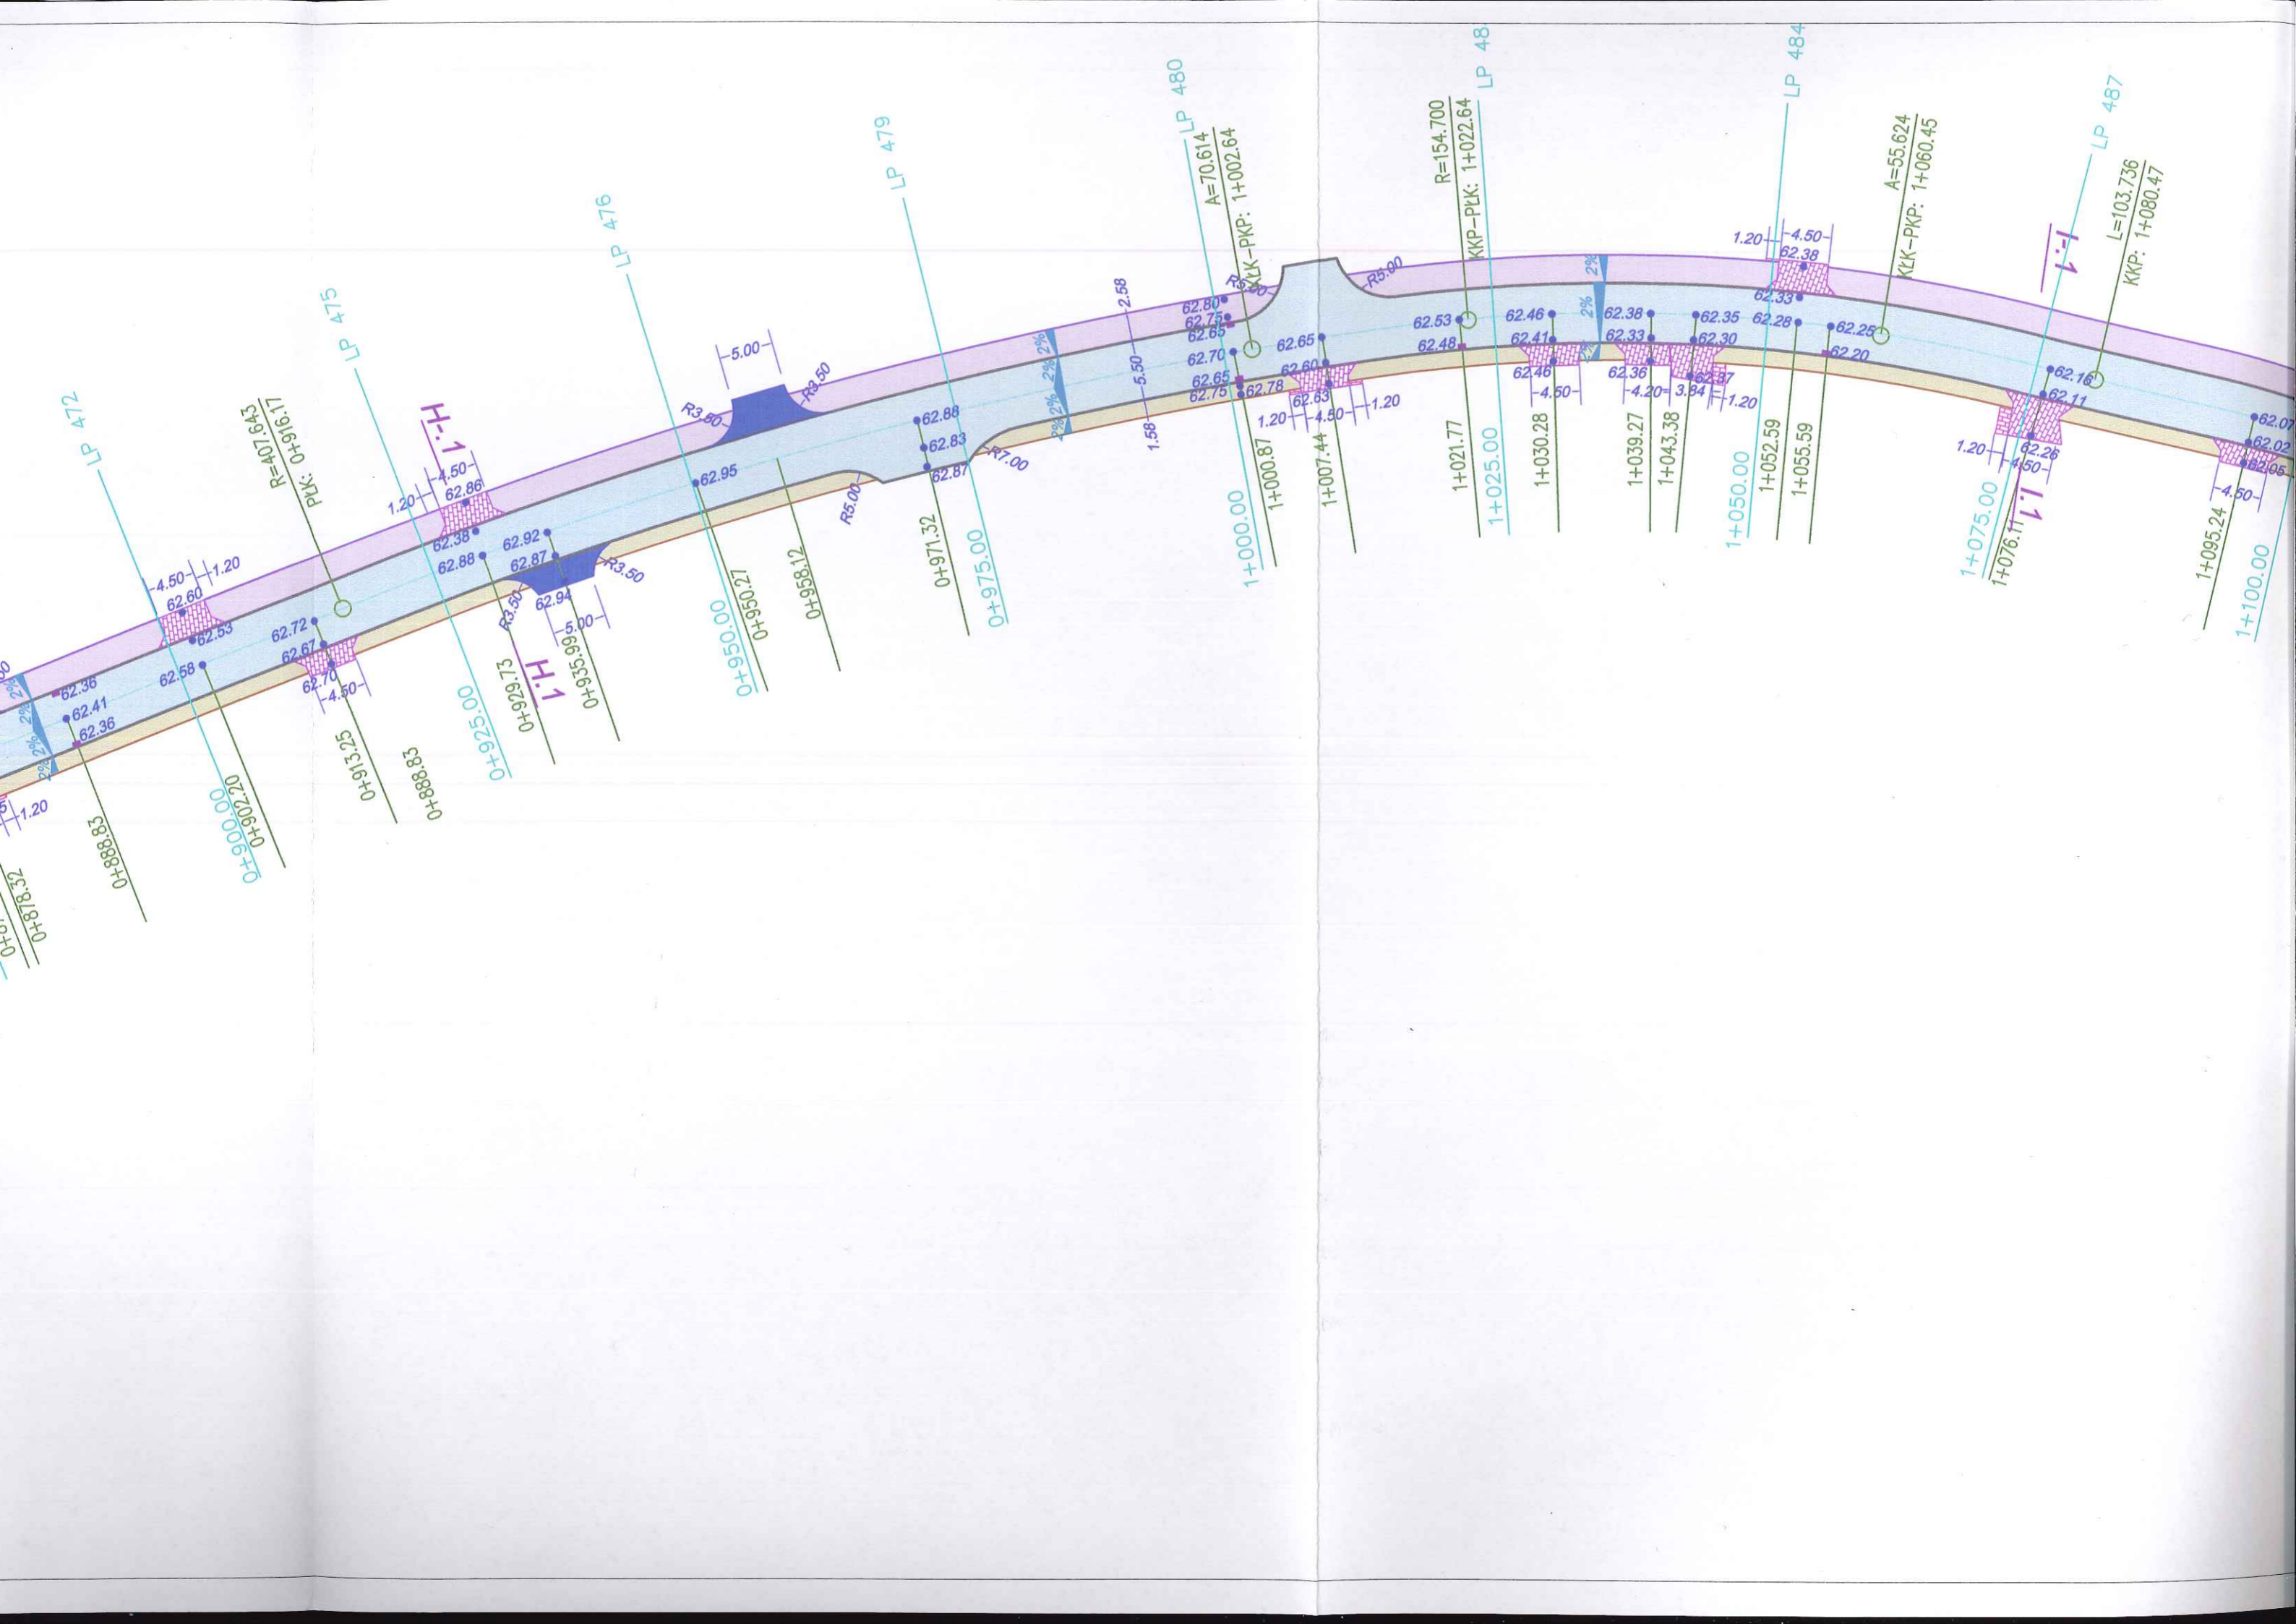

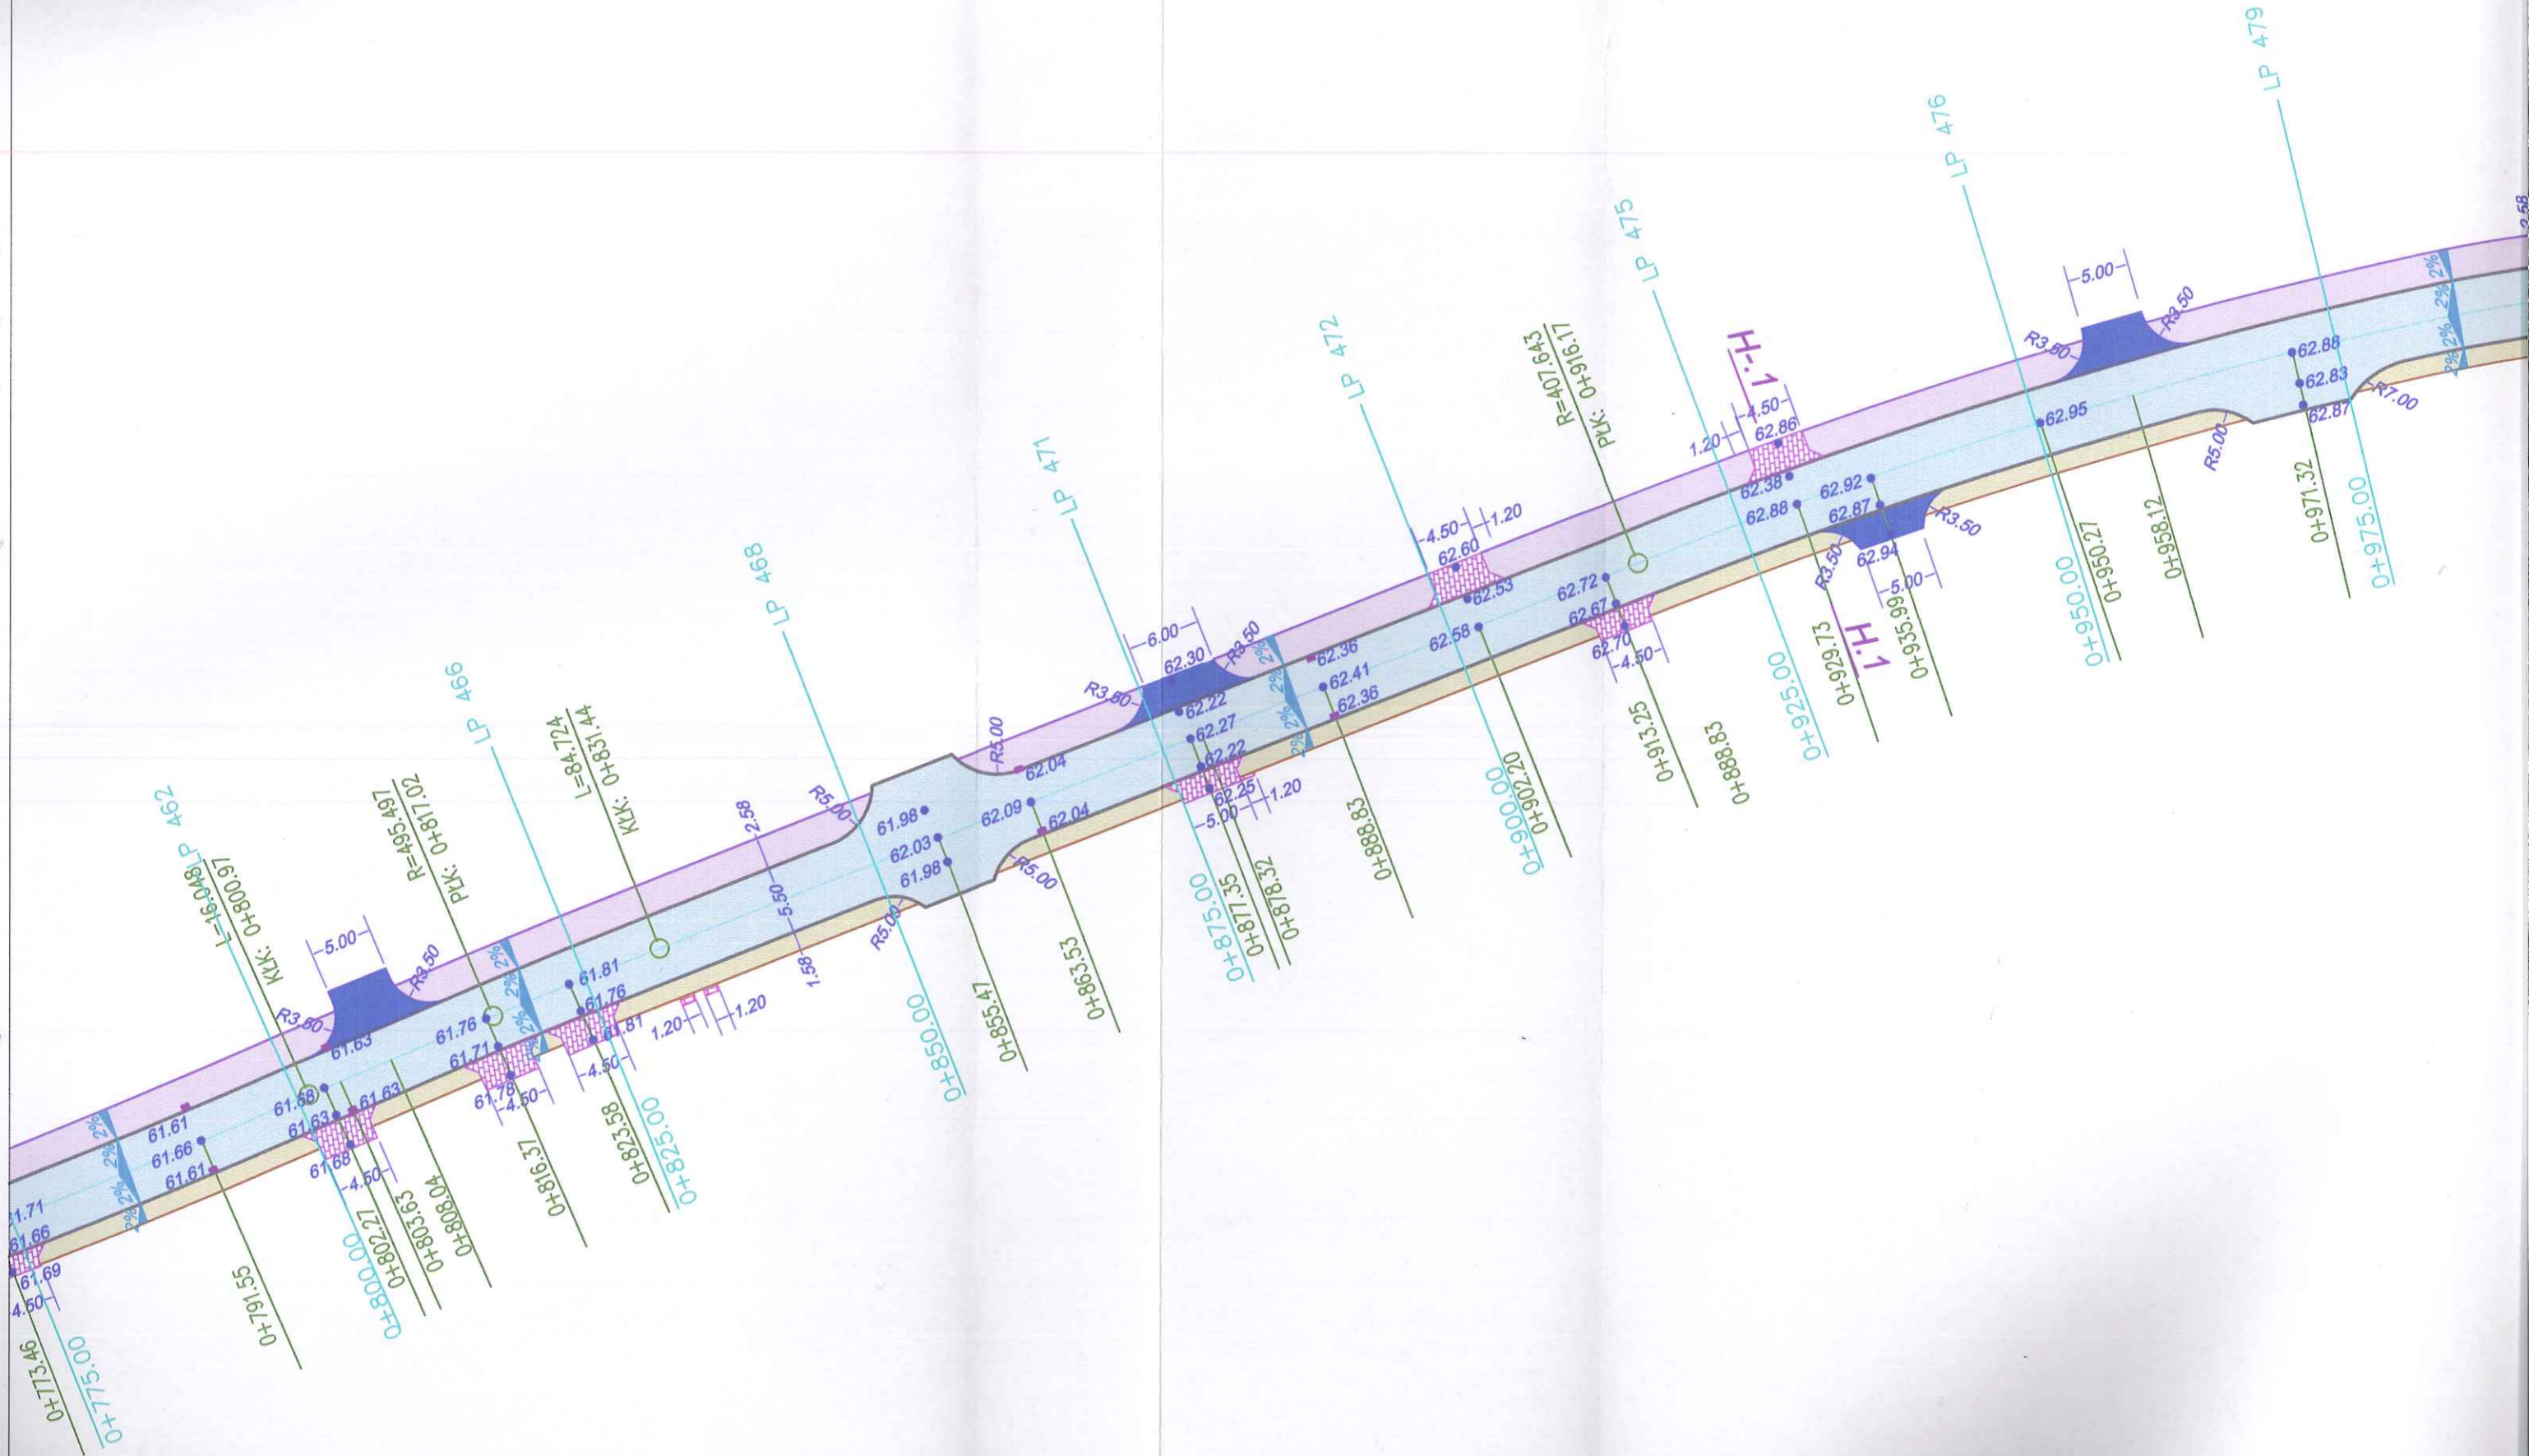
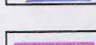
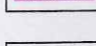


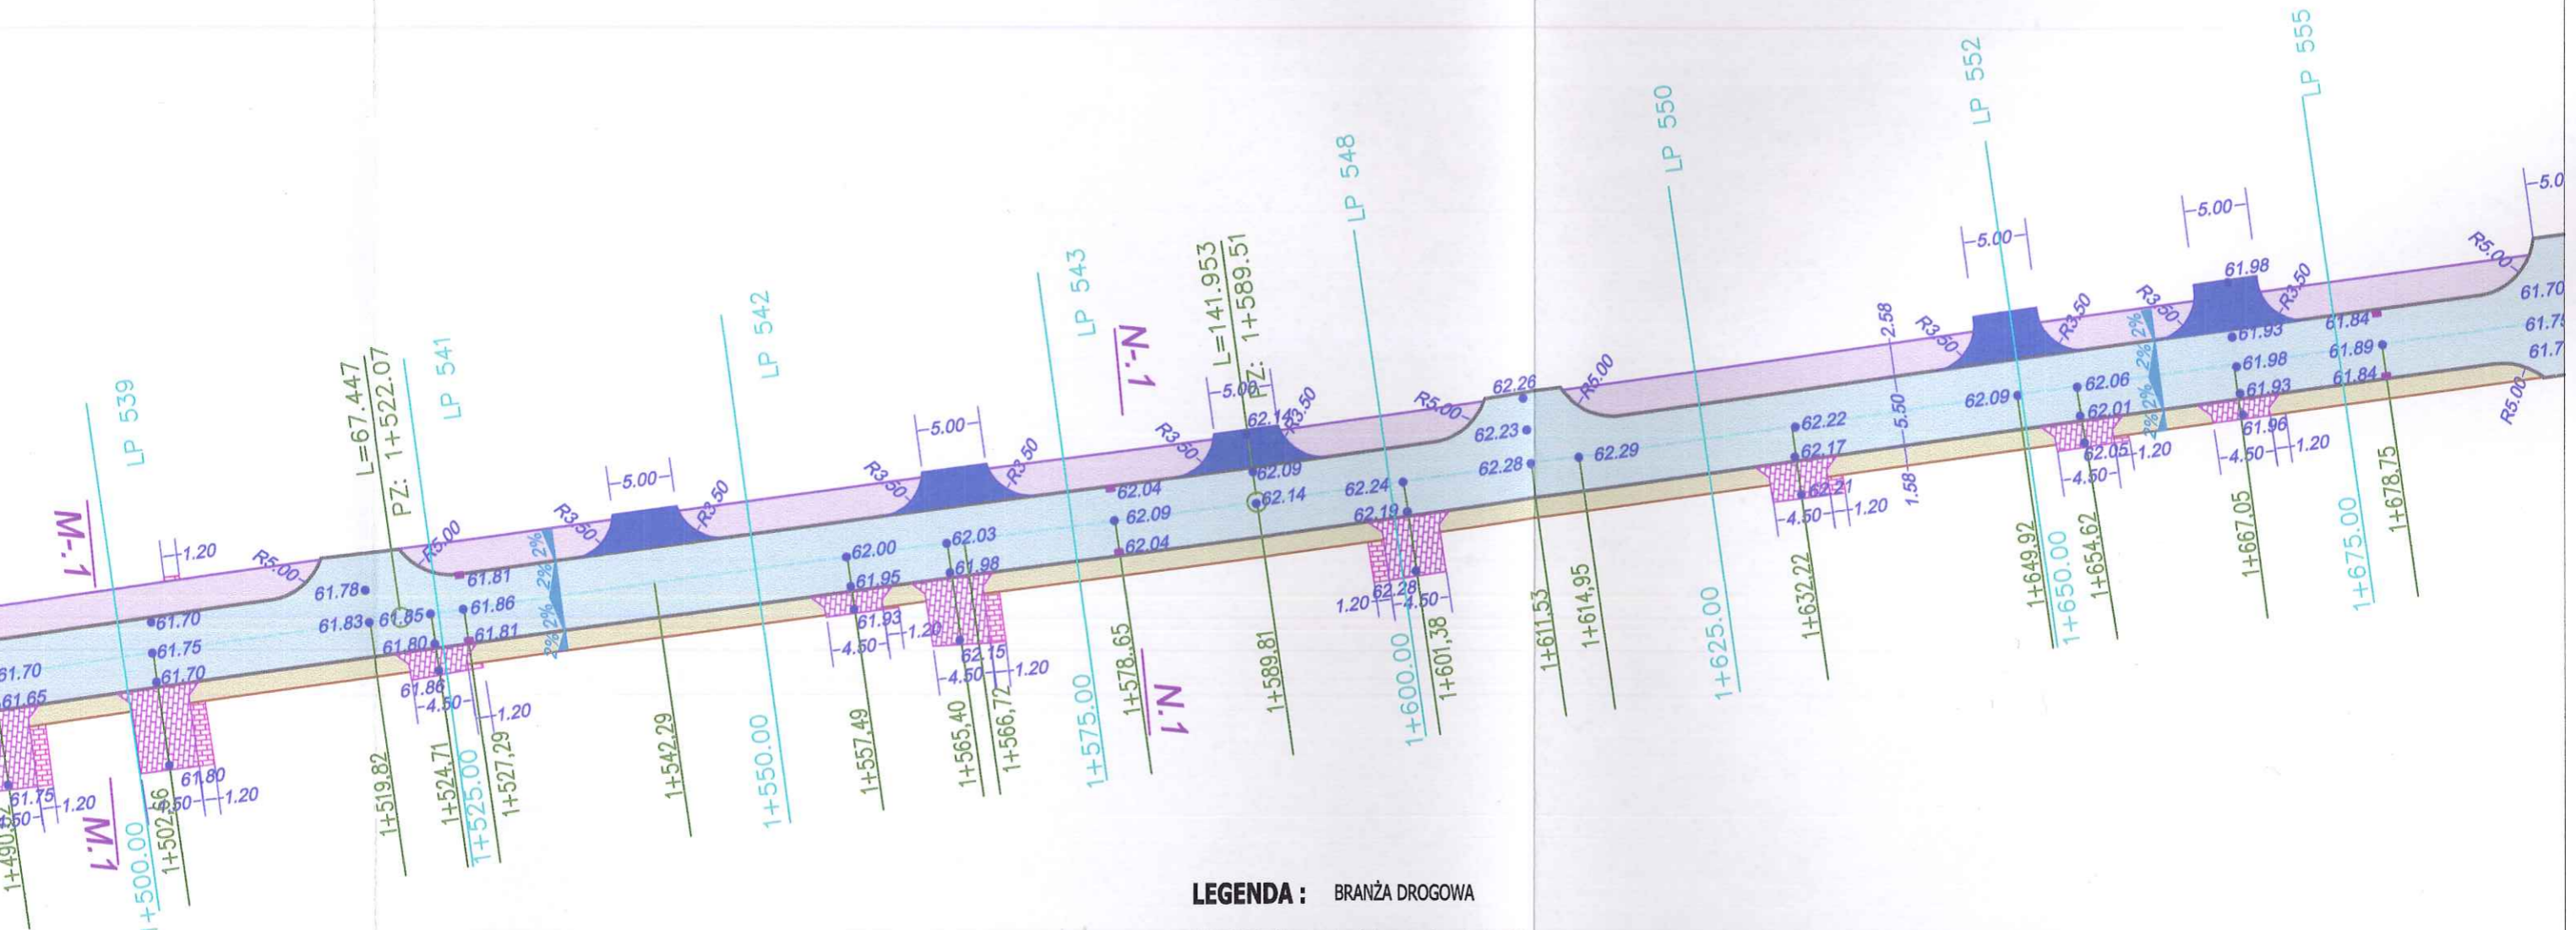PED Jednostka projektowa: Projekty Ekspertyzy Dokumentacja			
Tytuł projektu: Rozbudowa drogi gminnej w miejscowości Borowiczki Pieńki - Liszyno			
Tytuł rysunku: RZUT SYTUACYJNO - WYSOKOŚCIOWY			
PROJEKTOWAŁ:	inż. Ewa Wawrzynska upr. 80/87	podpisy	Investor: GMINA SŁUPNO
- branża drogowa asyst. projektanta	mgr inż. Henryk Lamparski upr. 101/94		Data opracowania: 10.06.2016 r.
SPRAWDZIŁ:	Franciszek Rytwiński upr. 148/88		Data NANIESIONEJ KOREKTY: 05.10.2017 r.
Stadium:	Branża: drogowa		Nr rys. 2.3 Skala 1:500










LEGENDA : BRANŻA DROGOWA

-  proj. jezdnia o nawierzchni asfaltowej
-  proj. chodnik z jednokierunkową ścieżką rowerow o nawierzchni z kostki betonowej gr. 8 cm
-  proj. chodnik z kostki betonowej gr. 8 cm
-  projektowane wjazdy o nawierzchni z kostki betonowej gr. 8 cm
-  projektowane wjazdy o nawierzchni asfaltowej
-  projektowane dojścia do furtek o nawierzchni z kostki betonowej gr. 8 cm
-  oś jezdni
-  proj. wyprofilowanie ist. skarpy ze wzmocnieniem geokratą
-  wpusty uliczne


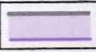


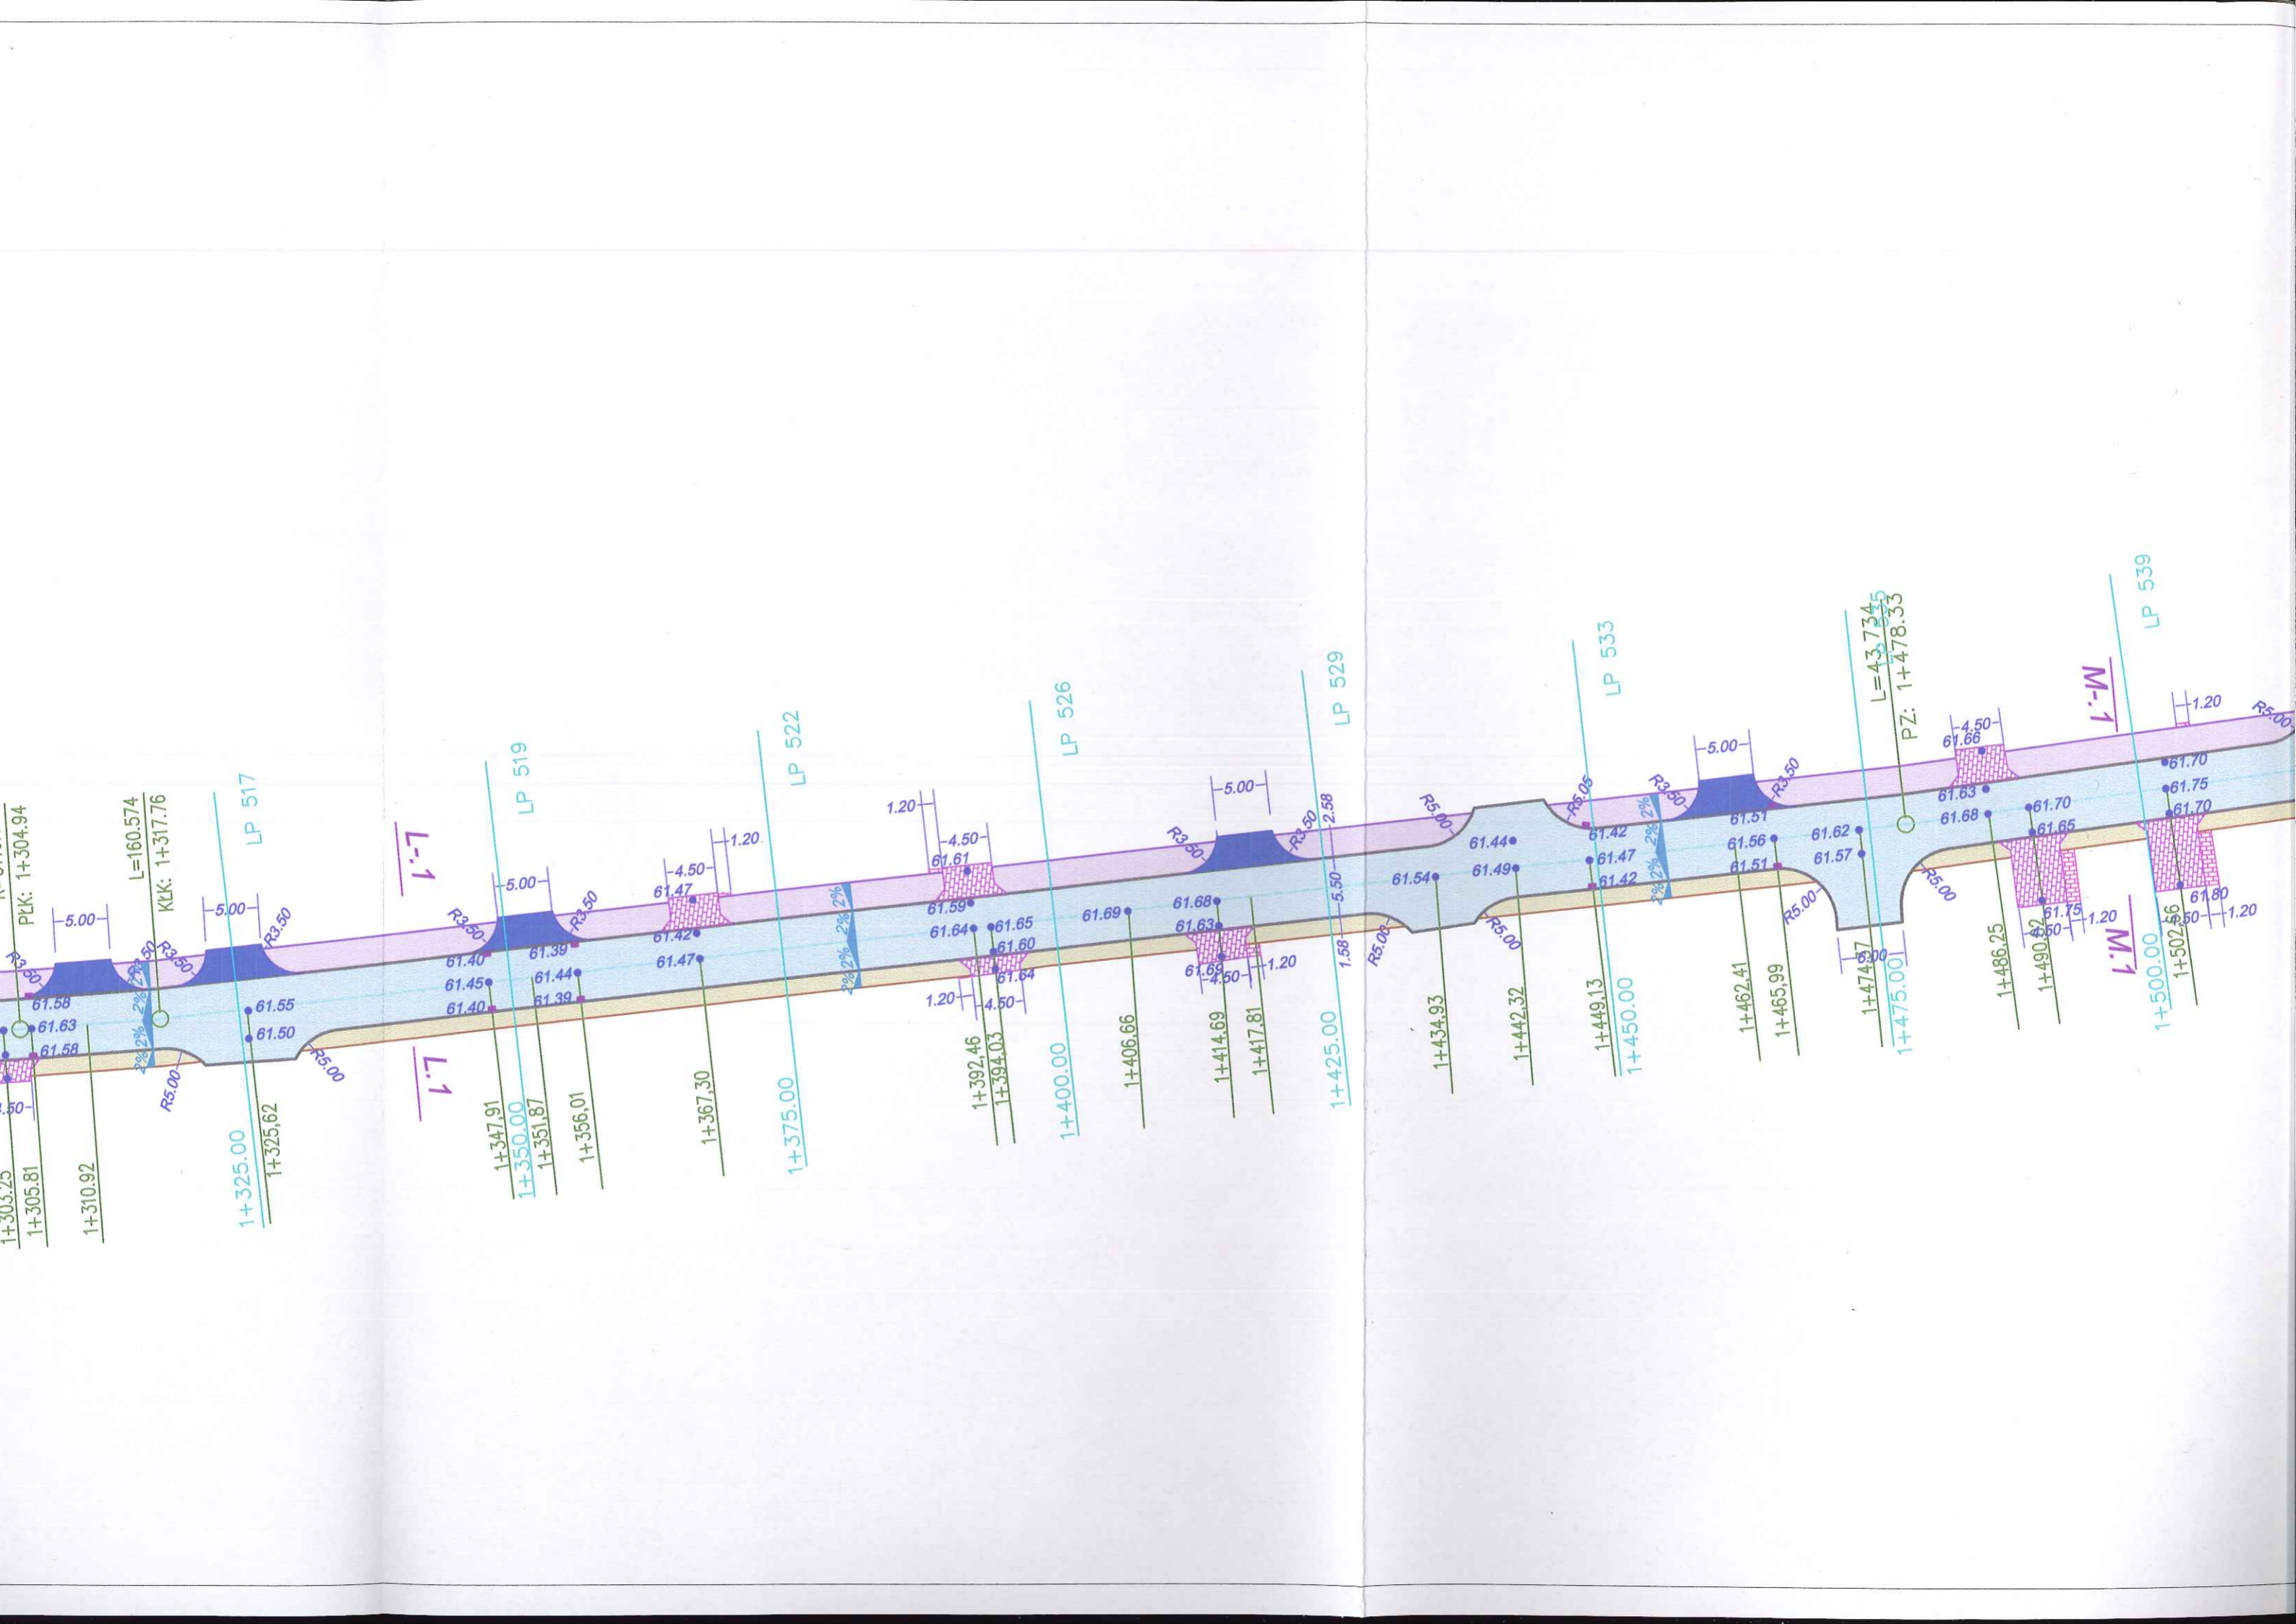

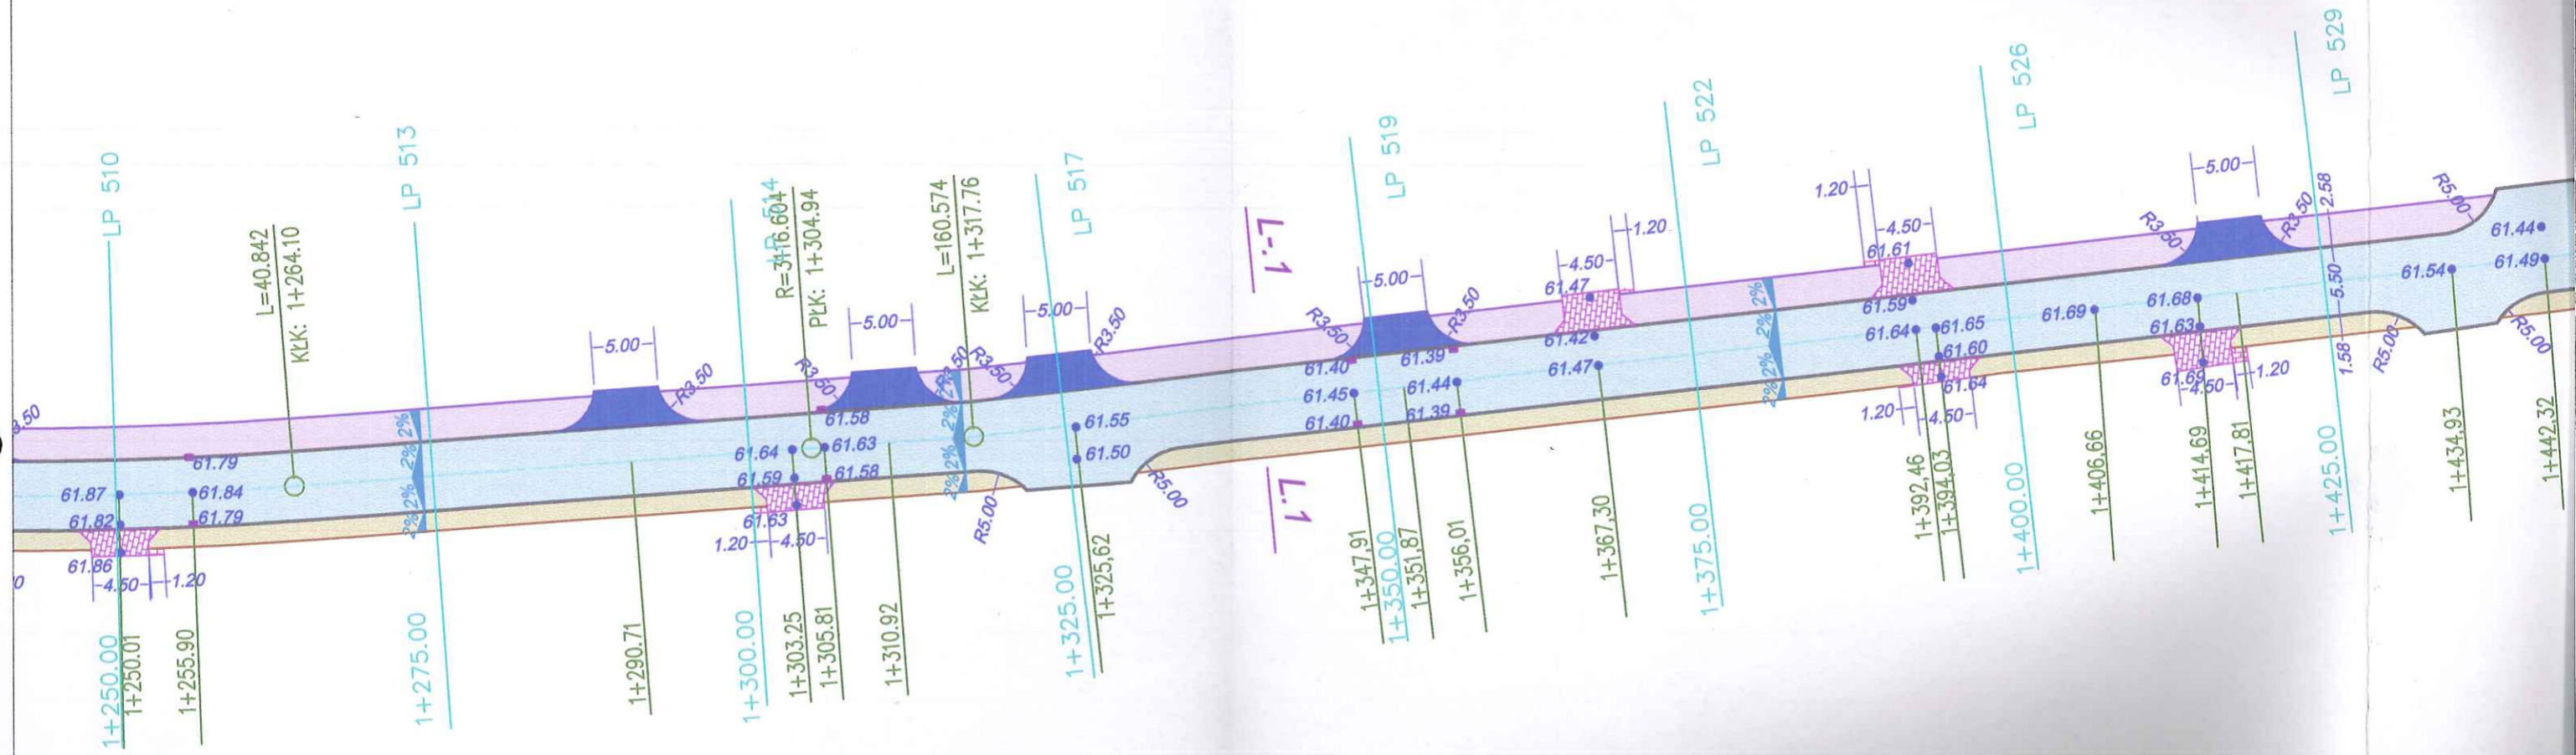

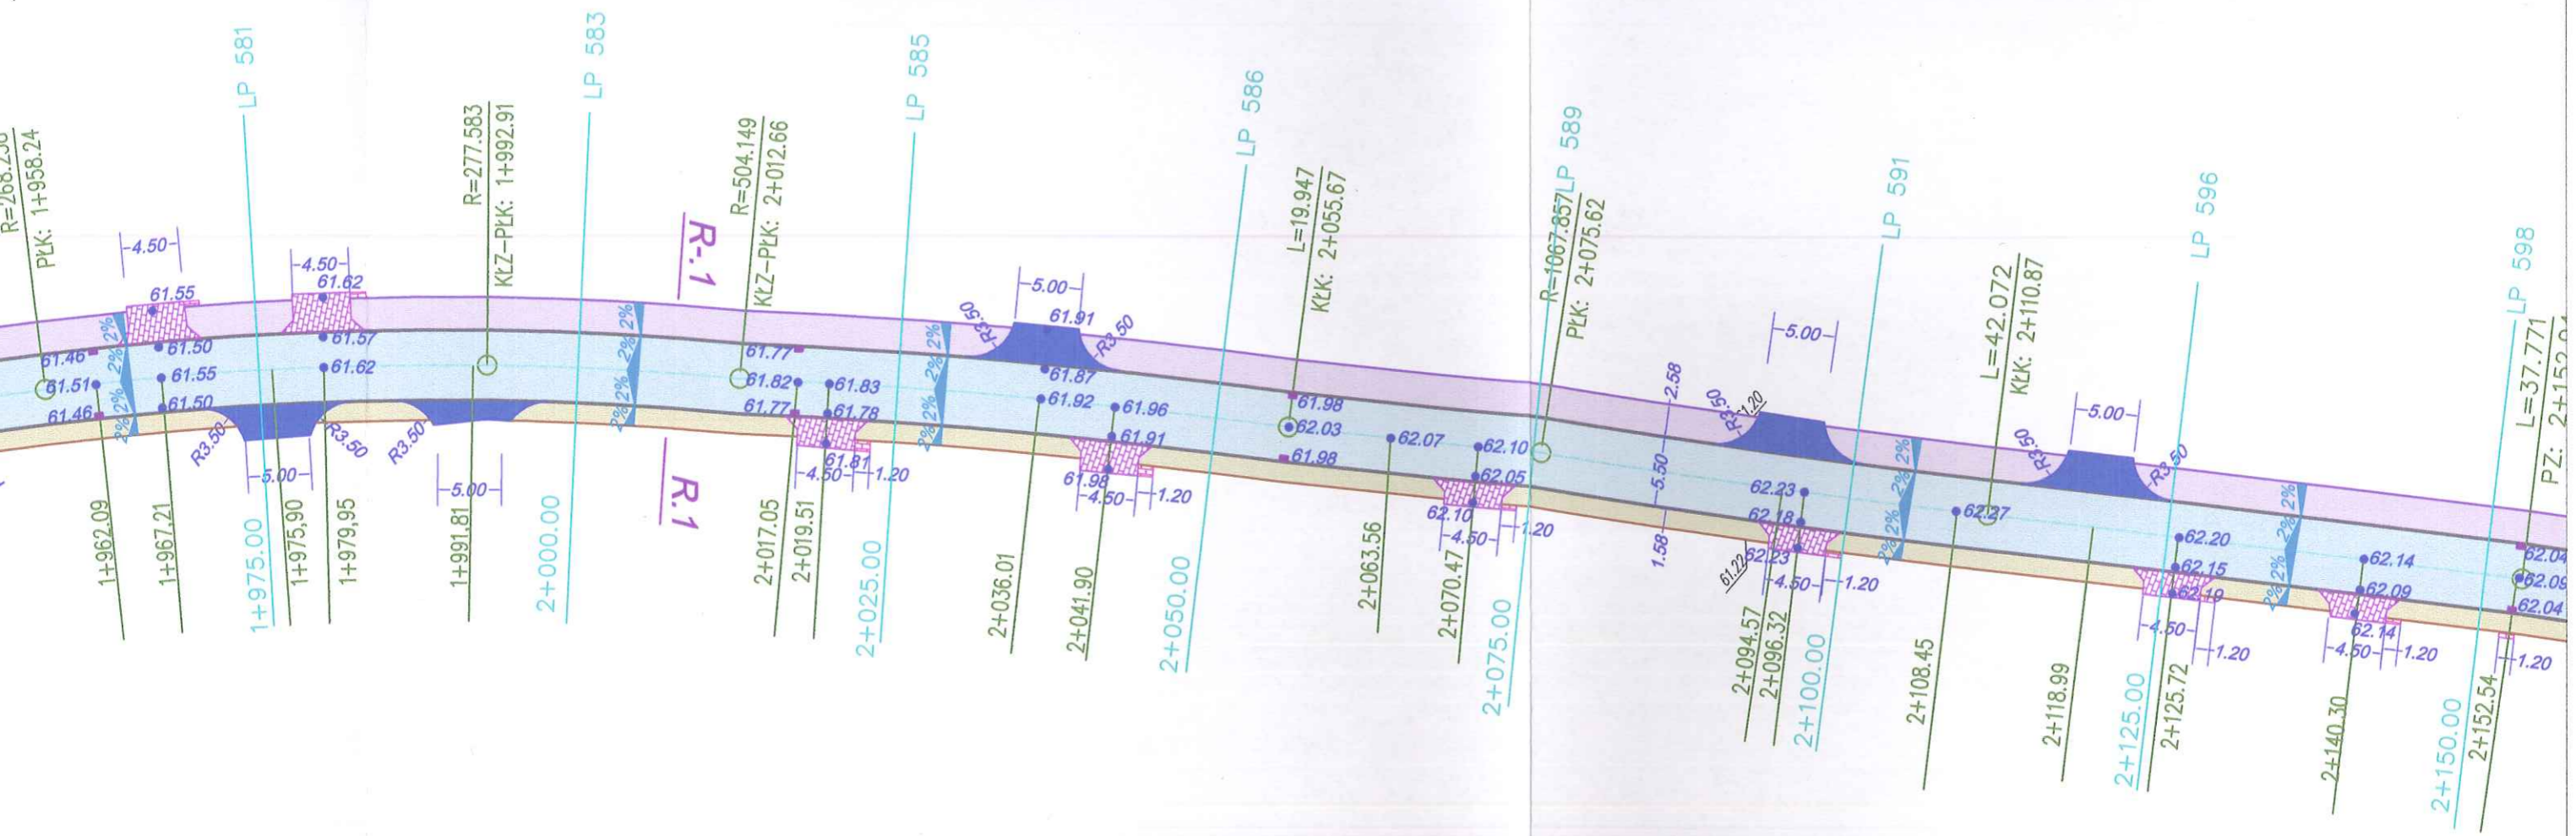
PED		Jednostka projektowa: Projekty Ekspertyzy Dokumentacja	
Tytuł projektu: Rozbudowa drogi gminnej w miejscowości Borowiczki Pieńki - Liszyno			
Tytuł rysunku: RZUT SYTUACYJNO - WYSOKOŚCIOWY			
PROJEKTOWAŁ:	podpisy	Inwestor:	
- branża drogowa asyt. projektanta	Inż. Ewa Wawrzynska upr. 80/87	GMINA SŁUPNO	
- branża drogowa	mgr Inż. Henryk Lamparski upr. 101/94	Data opracowania: 10.06.2016 r.	
SPRAWDZIŁ:			
- branża drogowa	Franciszek Rytwiński upr. 148/88	Data NANIESIONEJ KOREKTY: 05.10.2017 r.	
Stadium:	Branża: drogowa	Nr rys. 2.4	Skala 1:500








LEGENDA : BRANŻA DROGOWA

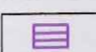-  proj. jezdnia o nawierzchni asfaltowej
-  proj. chodnik z jednokierunkową ścieżką rowerów o nawierzchni z kostki betonowej gr. 8 cm
-  proj. chodnik z kostki betonowej gr. 8 cm
-  projektowane wjazdy o nawierzchni z kostki betonowej gr. 8 cm
-  projektowane wjazdy o nawierzchni asfaltowej
-  projektowane dojścia do furtek o nawierzchni z kostki betonowej gr. 8 cm
-  oś jezdni
-  proj. wyprofilowanie ist. skarpy ze wzmocnieniem geokratą
-  wpusty uliczne

PED		Projekty Ekspertyzy Dokumentacja	
Tytuł projektu: Rozbudowa drogi gminnej w miejscowości Borowiczki Pieńki - Liszyno			
Tytuł rysunku: RZUT SYTUACYJNO - WYSOKOŚCIOWY			
PROJEKTOWAŁ:	inż. Ewa Wawrzyńska upr. 80/87	podpis <i>[Signature]</i>	Inwestor: GMINA SŁUPNO
- branża drogowa asyst. projektanta	mgr inż. Henryk Lamparski upr. 101/94	<i>[Signature]</i>	Data opracowania: 10.06.2016 r.
SPRAWDZIŁ:			
- branża drogowa	Franciszek Rytwiński upr. 148/88	<i>[Signature]</i>	Data NANIESTIONEJ KOREKTY: 05.10.2017 r.
Stadium:	Branża: drogowa		Nr rys. 2.5 Skala 1:500

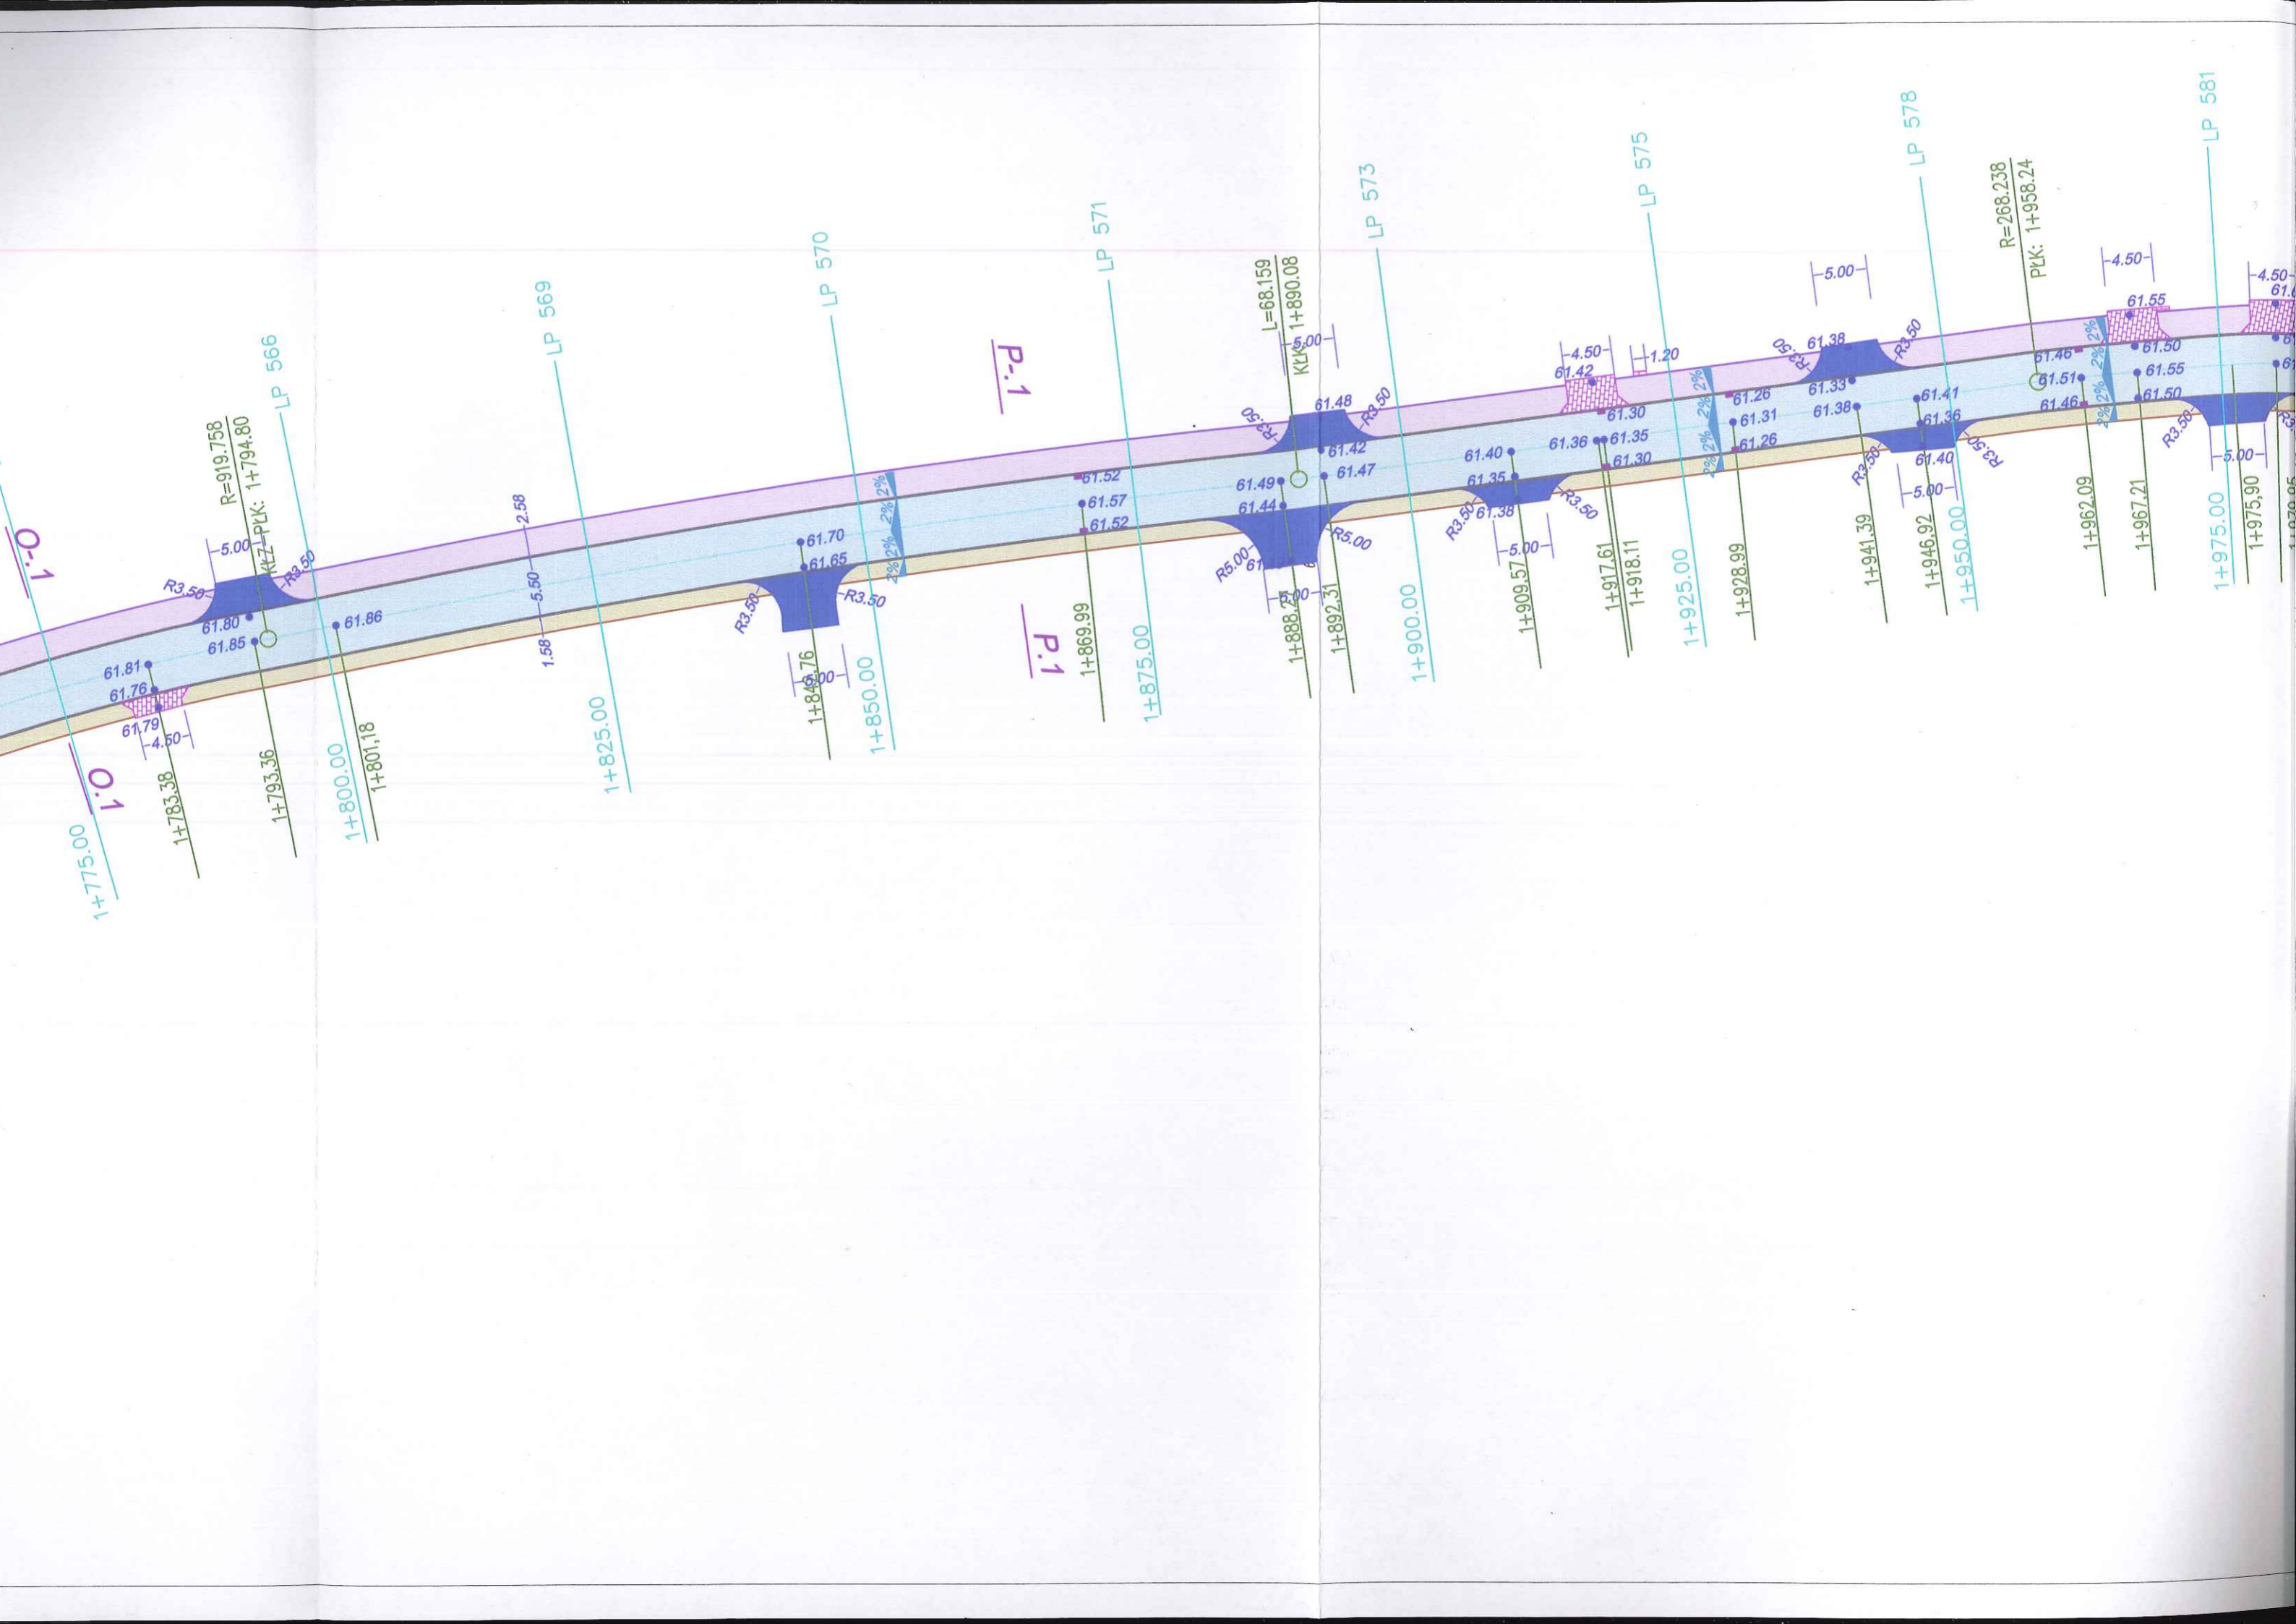

O-1

1+775.00

1+783.38

1+793.36

1+800.00
1+801.18

1+825.00

1+845.76

1+850.00

1+869.99

1+875.00

1+888.21

1+892.31

1+900.00

1+909.57

1+917.61
1+918.11

1+925.00

1+928.99

1+941.39

1+946.92

1+950.00

1+962.09

1+967.21

1+975.00

1+975.90

R=919.758
KZ+PK: 1+794.80

LP 566

LP 569

LP 570

LP 571

LP 573

LP 575

LP 578

LP 581

P.1

P.1

L=68.159
K=1+890.08

R=268.238
PK: 1+958.24

4.50

1.20

5.00

4.50

4.50

2% 2% 2%

2% 2% 2%

2% 2% 2%

2% 2% 2%

R3.50

R3.50

R3.50

R3.50

R5.00

R5.00

R3.50

R3.50

R3.50

R3.50

R3.50

R3.50

R3.50

61.80

61.85

61.86

61.70

61.65

61.52

61.57

61.49

61.44

61.40

61.38

61.36

61.35

61.30

61.30

61.41

61.36

61.46

61.51

61.50

61.55

61.50

61.50

61.81

61.76

61.79





















