

LEGENDA:

- ISTN. GRANICA PASA DROGOWEGO
- PROJ. KRAWĘŻNIK WYNIESIONY
- PROJ. KRAWĘŻNIK OBNIŻONY
- PROJ. OBRZEŻE CHODNIKOWE 8x30
- PROJ. WPUSTY KD Ø500
- ZAKRES AKTUALIZACJI MAPY
- PROJ. NAW. JEZDNI z KOSTKI BETONOWEJ
- PROJ. TERENY ZIELONE
- PROJ. CHODNIKI 1.25m
- PROJ. CIĄG PIESZOJEZDNY
- 98.48 PROJ. RZĘDNE ŚCIEKU
- 98.53 PROJ. RZĘDNE



Biurowo Projektowe
Black Roads
 Tomasz Nowakowski
 ul. Miejska 27, 09-472 Cekanowo
 NIP 658-171-24-60, REGON 142528560




INWESTOR:
GMINA SŁUPNO
 ul. Miszewska 8A
 09-472 Słupno

TYTUŁ PROJEKTU:

Budowa ulicy Czarnieckiego w Nowym Gulczewie wraz z infrastrukturą

BRANŻA: DROGOWA	Plan sytuacyjno wysokościowy	SKALA: PB 1:500	NR RYS.: 2
PROJEKTANT DROGOWY: mgr inż. TOMASZ NOWAKOWSKI upr. nr SWK/0069/PWOD/09	<i>Mon</i>		
SPRAWDZAJĄCY: mgr inż. ŁUKASZ WANDZEL upr. nr SLK/3468/POOD/10	<i>[Signature]</i>		
DATA: 5 maja 2016			

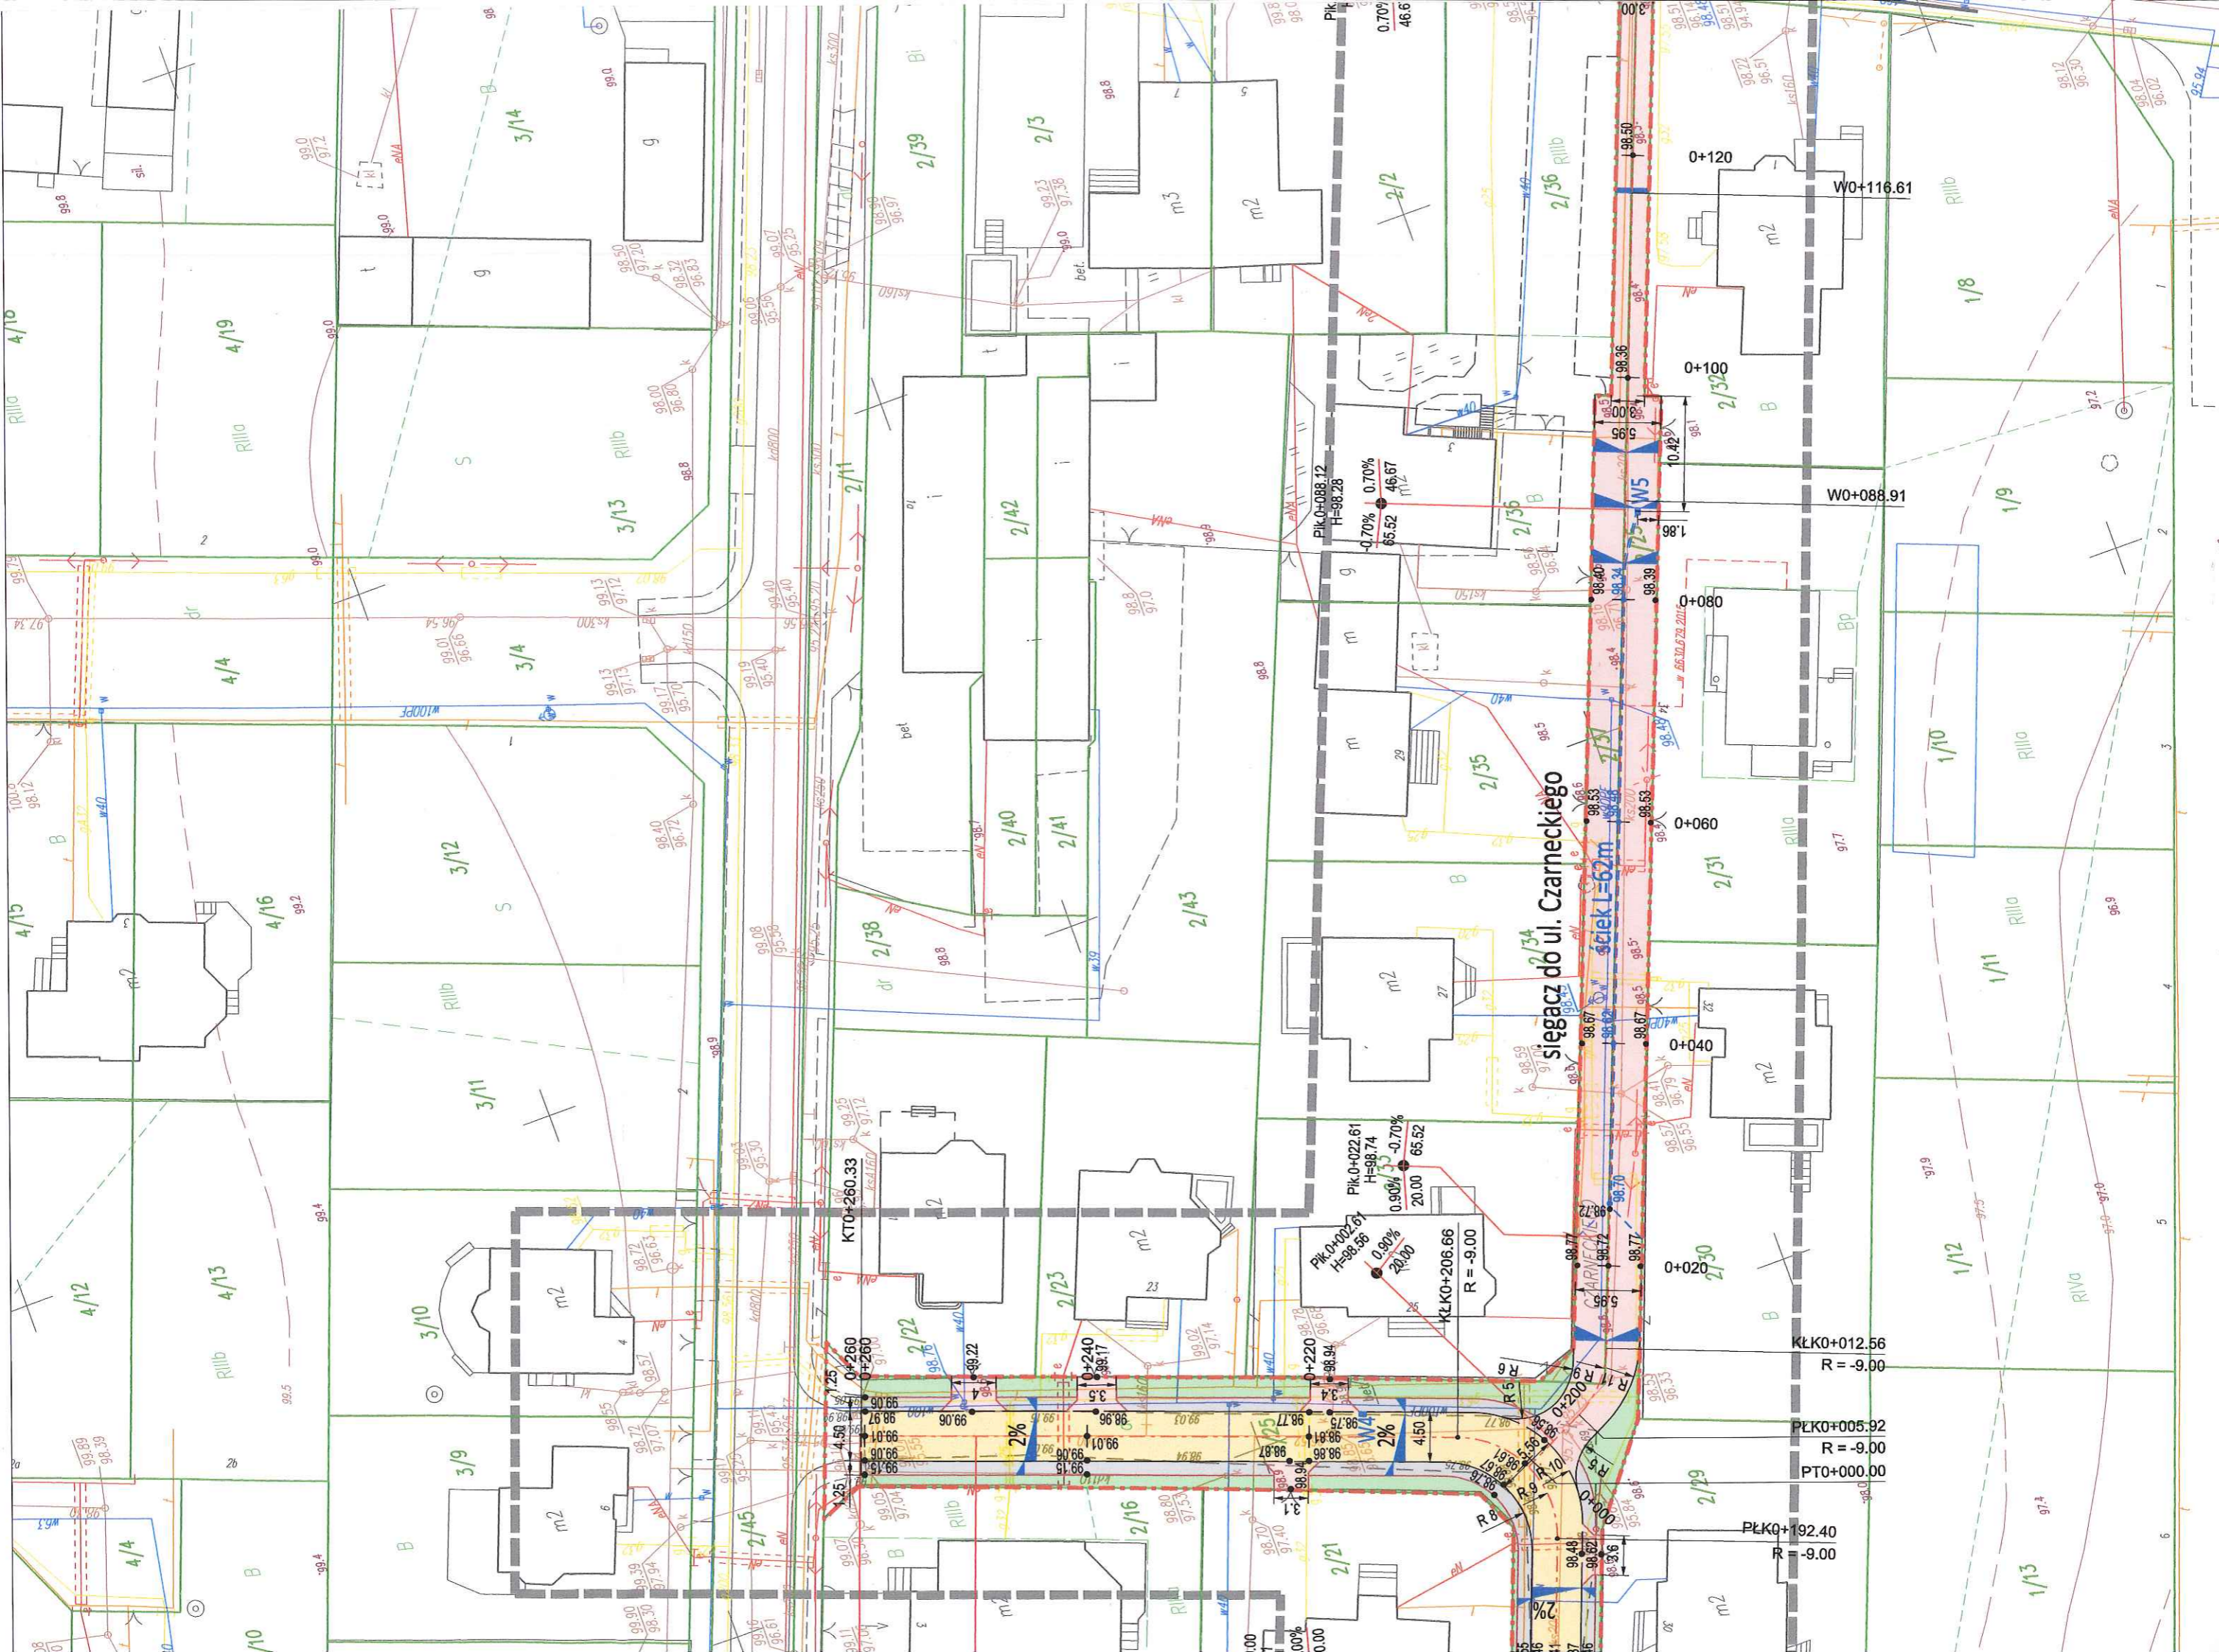

siegacz do ul. Czarneckiego

ściek l=62m

KT0+260.33

Pik 0+022.61
H=98.74

KLK0+012.56
R = -9.00

PLK0+005.92
R = -9.00

PT0+000.00

PLK0+192.40
R = -9.00

W0+116.61

W0+088.91

0+080

0+060

0+040

0+020

0+100

0+120

R1110 4/10

R1110 4/19

R1110 4/15

R1110 4/16

R1110 4/12

R1110 4/13

R1110 4/14

R1110 4/15

R1110 4/16

R1110 4/17

R1110 2/38

R1110 2/39

R1110 2/40

R1110 2/41

R1110 2/42

R1110 2/43

R1110 2/44

R1110 2/45

R1110 2/35

R1110 2/36

R1110 2/37

R1110 2/38

R1110 1/8

R1110 1/9

R1110 1/10

R1110 1/11

R1110 1/12

R1110 1/13

R1110 1/14

R1110 1/15

R1110 1/16

R1110 1/17

R1110 1/18


R1110 1/19

R1110 1/20

R1110 1/21

R1110 1/22

R1110 1/23

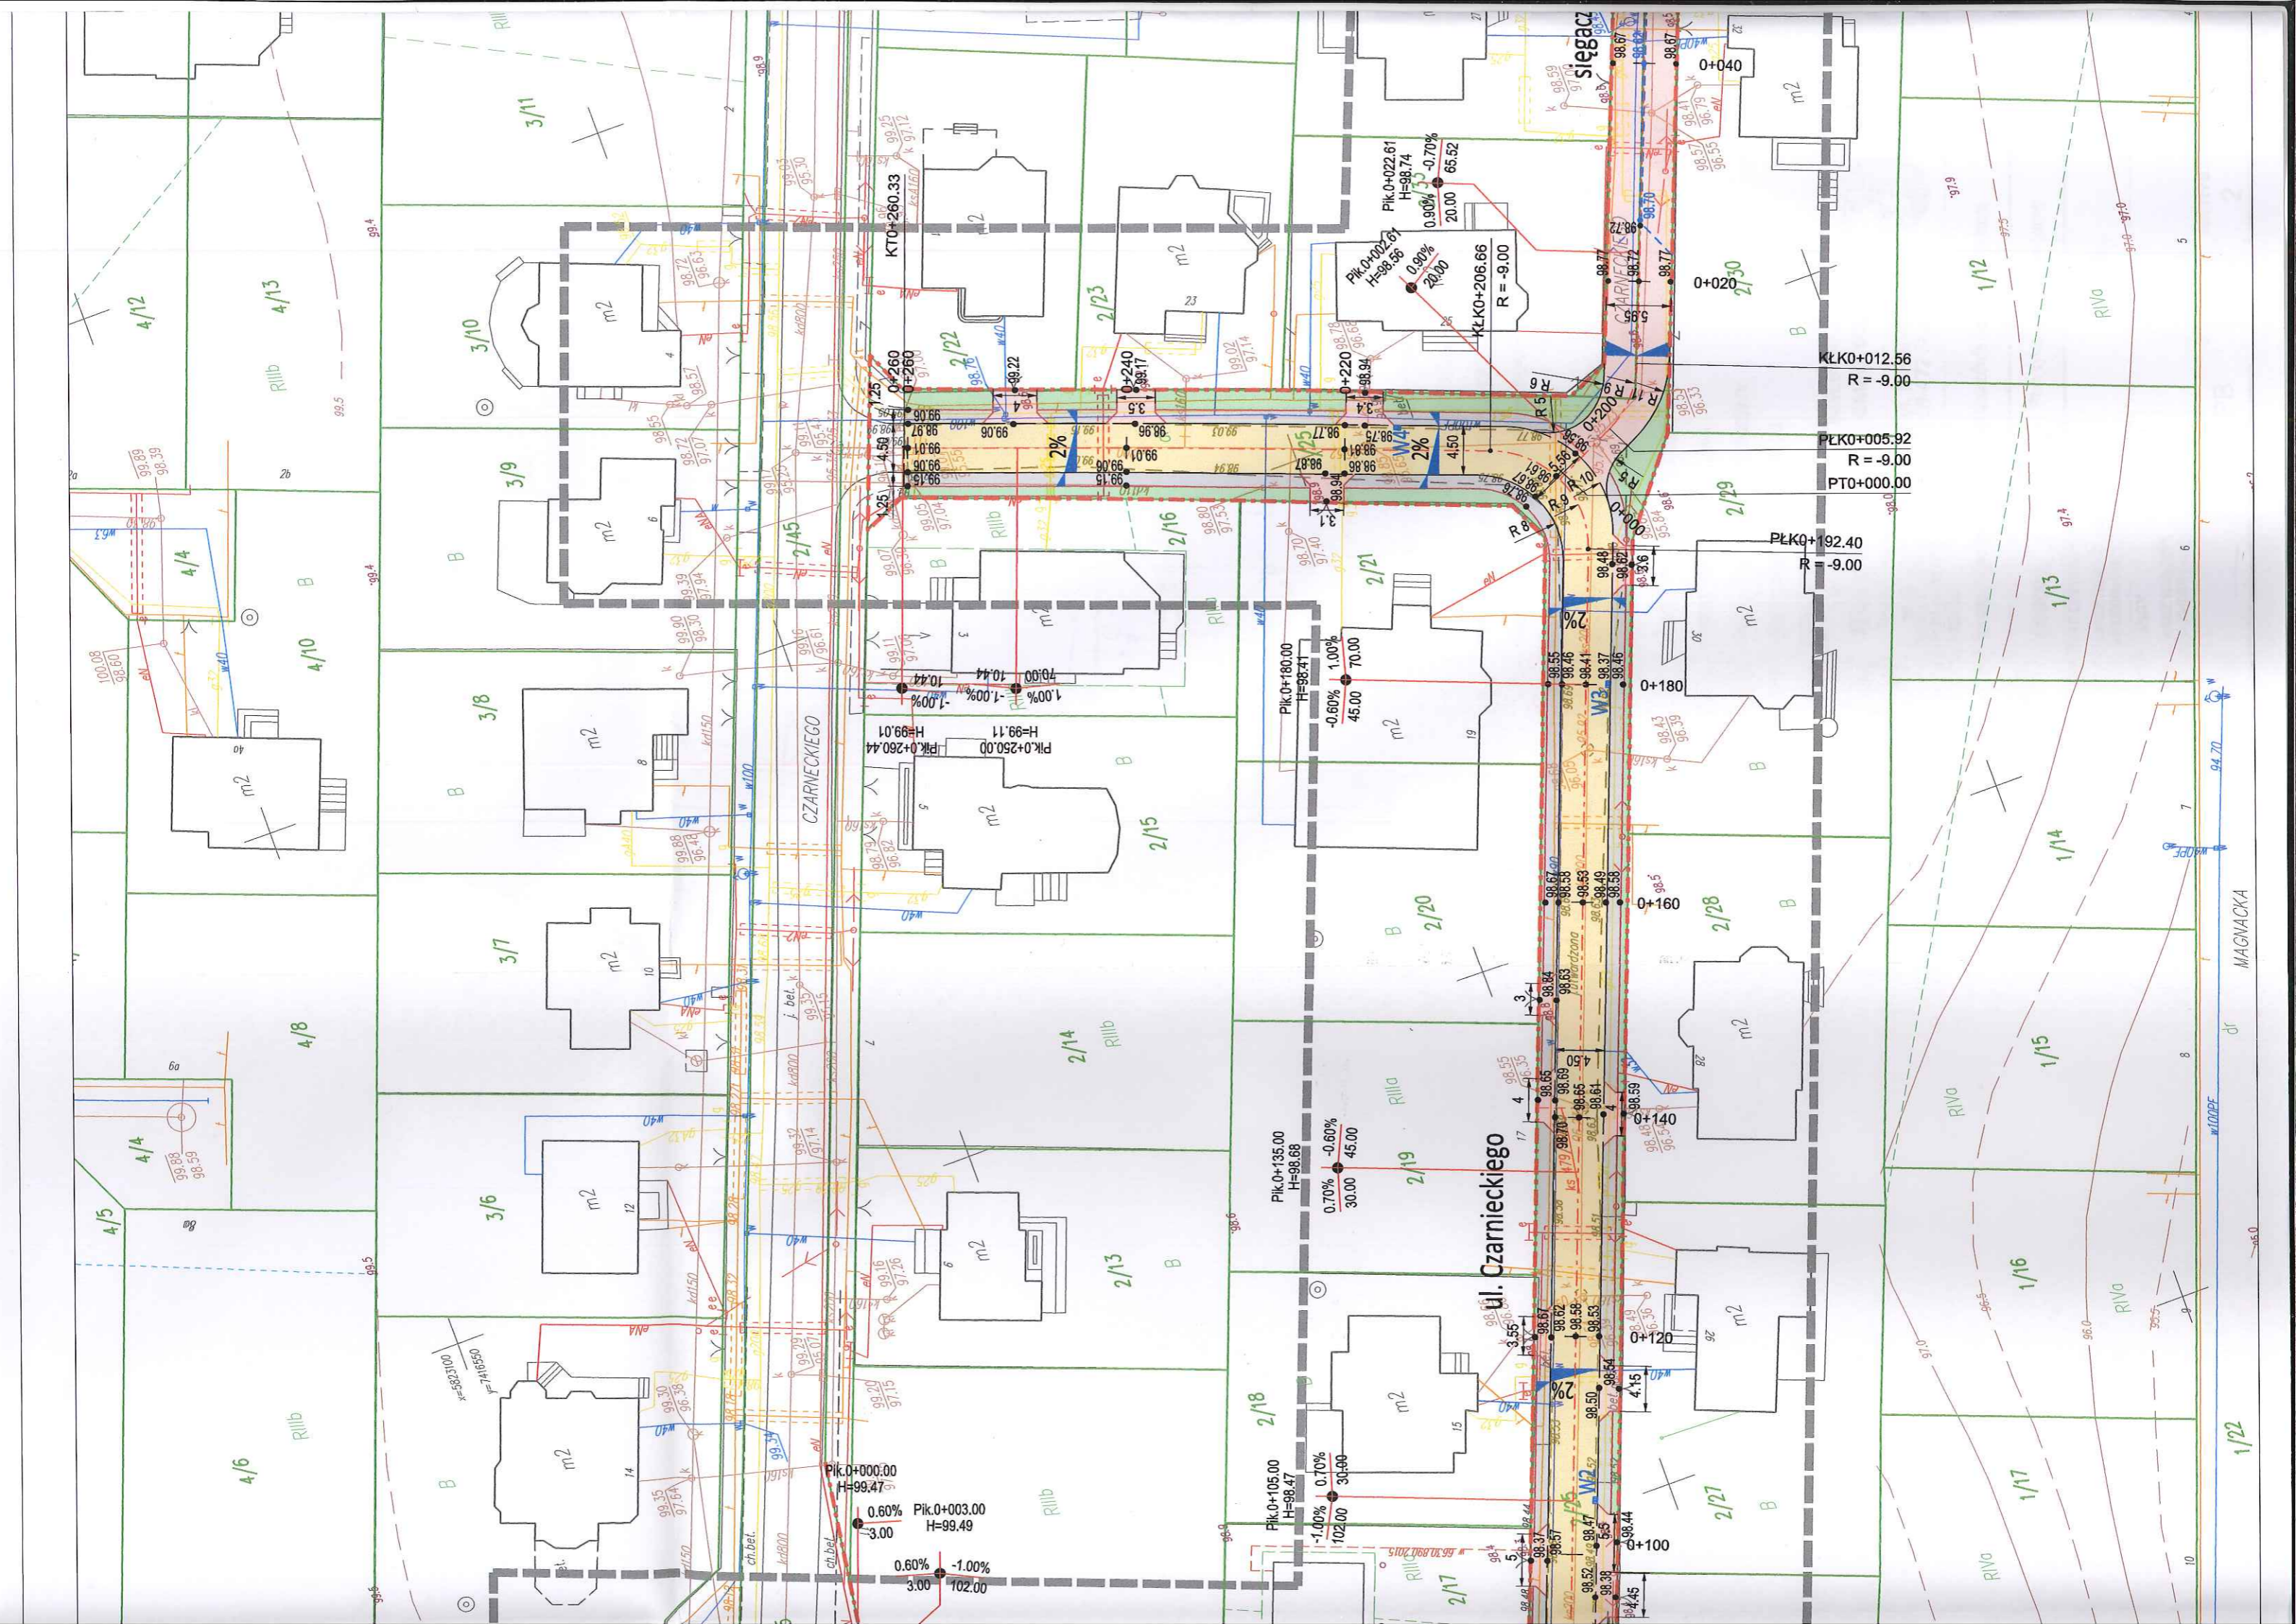

4/12

4/13

4/10

4/8

4/4

4/5

4/6

4/11

4/12

3/10

3/9

3/8

3/7

3/6

3/1

3/11

3/10

3/11

2/15

2/16

2/17

2/18

2/19

2/20

2/21

2/22

2/23

1/13

1/14

1/15

1/16

1/17

1/18

1/19

1/20

1/21

0+000.00

0+003.00

0+020.00

0+100.00

0+120.00

0+140.00

0+160.00

0+180.00

0+200.00

KTO+260.33

PKO+260.00

PKO+250.00

PKO+180.00

PKO+135.00

PKO+105.00

PKO+102.61

PKO+102.61

PKO+022.61

ul. Czarnieckiego

ul. Czarnieckiego

MAGNACKA

Siegacz

Rillb

Rillb

Rillb

RIVO

RIVO

RIVO

RIVO

RIVO

RIVO

RIVO

ch. bet.

ch. bet.

ch. bet.

ch. bet.

ch. bet.

ch. bet.

ch. bet.

ch. bet.

ch. bet.

ch. bet.

ch. bet.

ch. bet.


ch. bet.

ch. bet.

ch. bet.

ch. bet.

ch. bet.

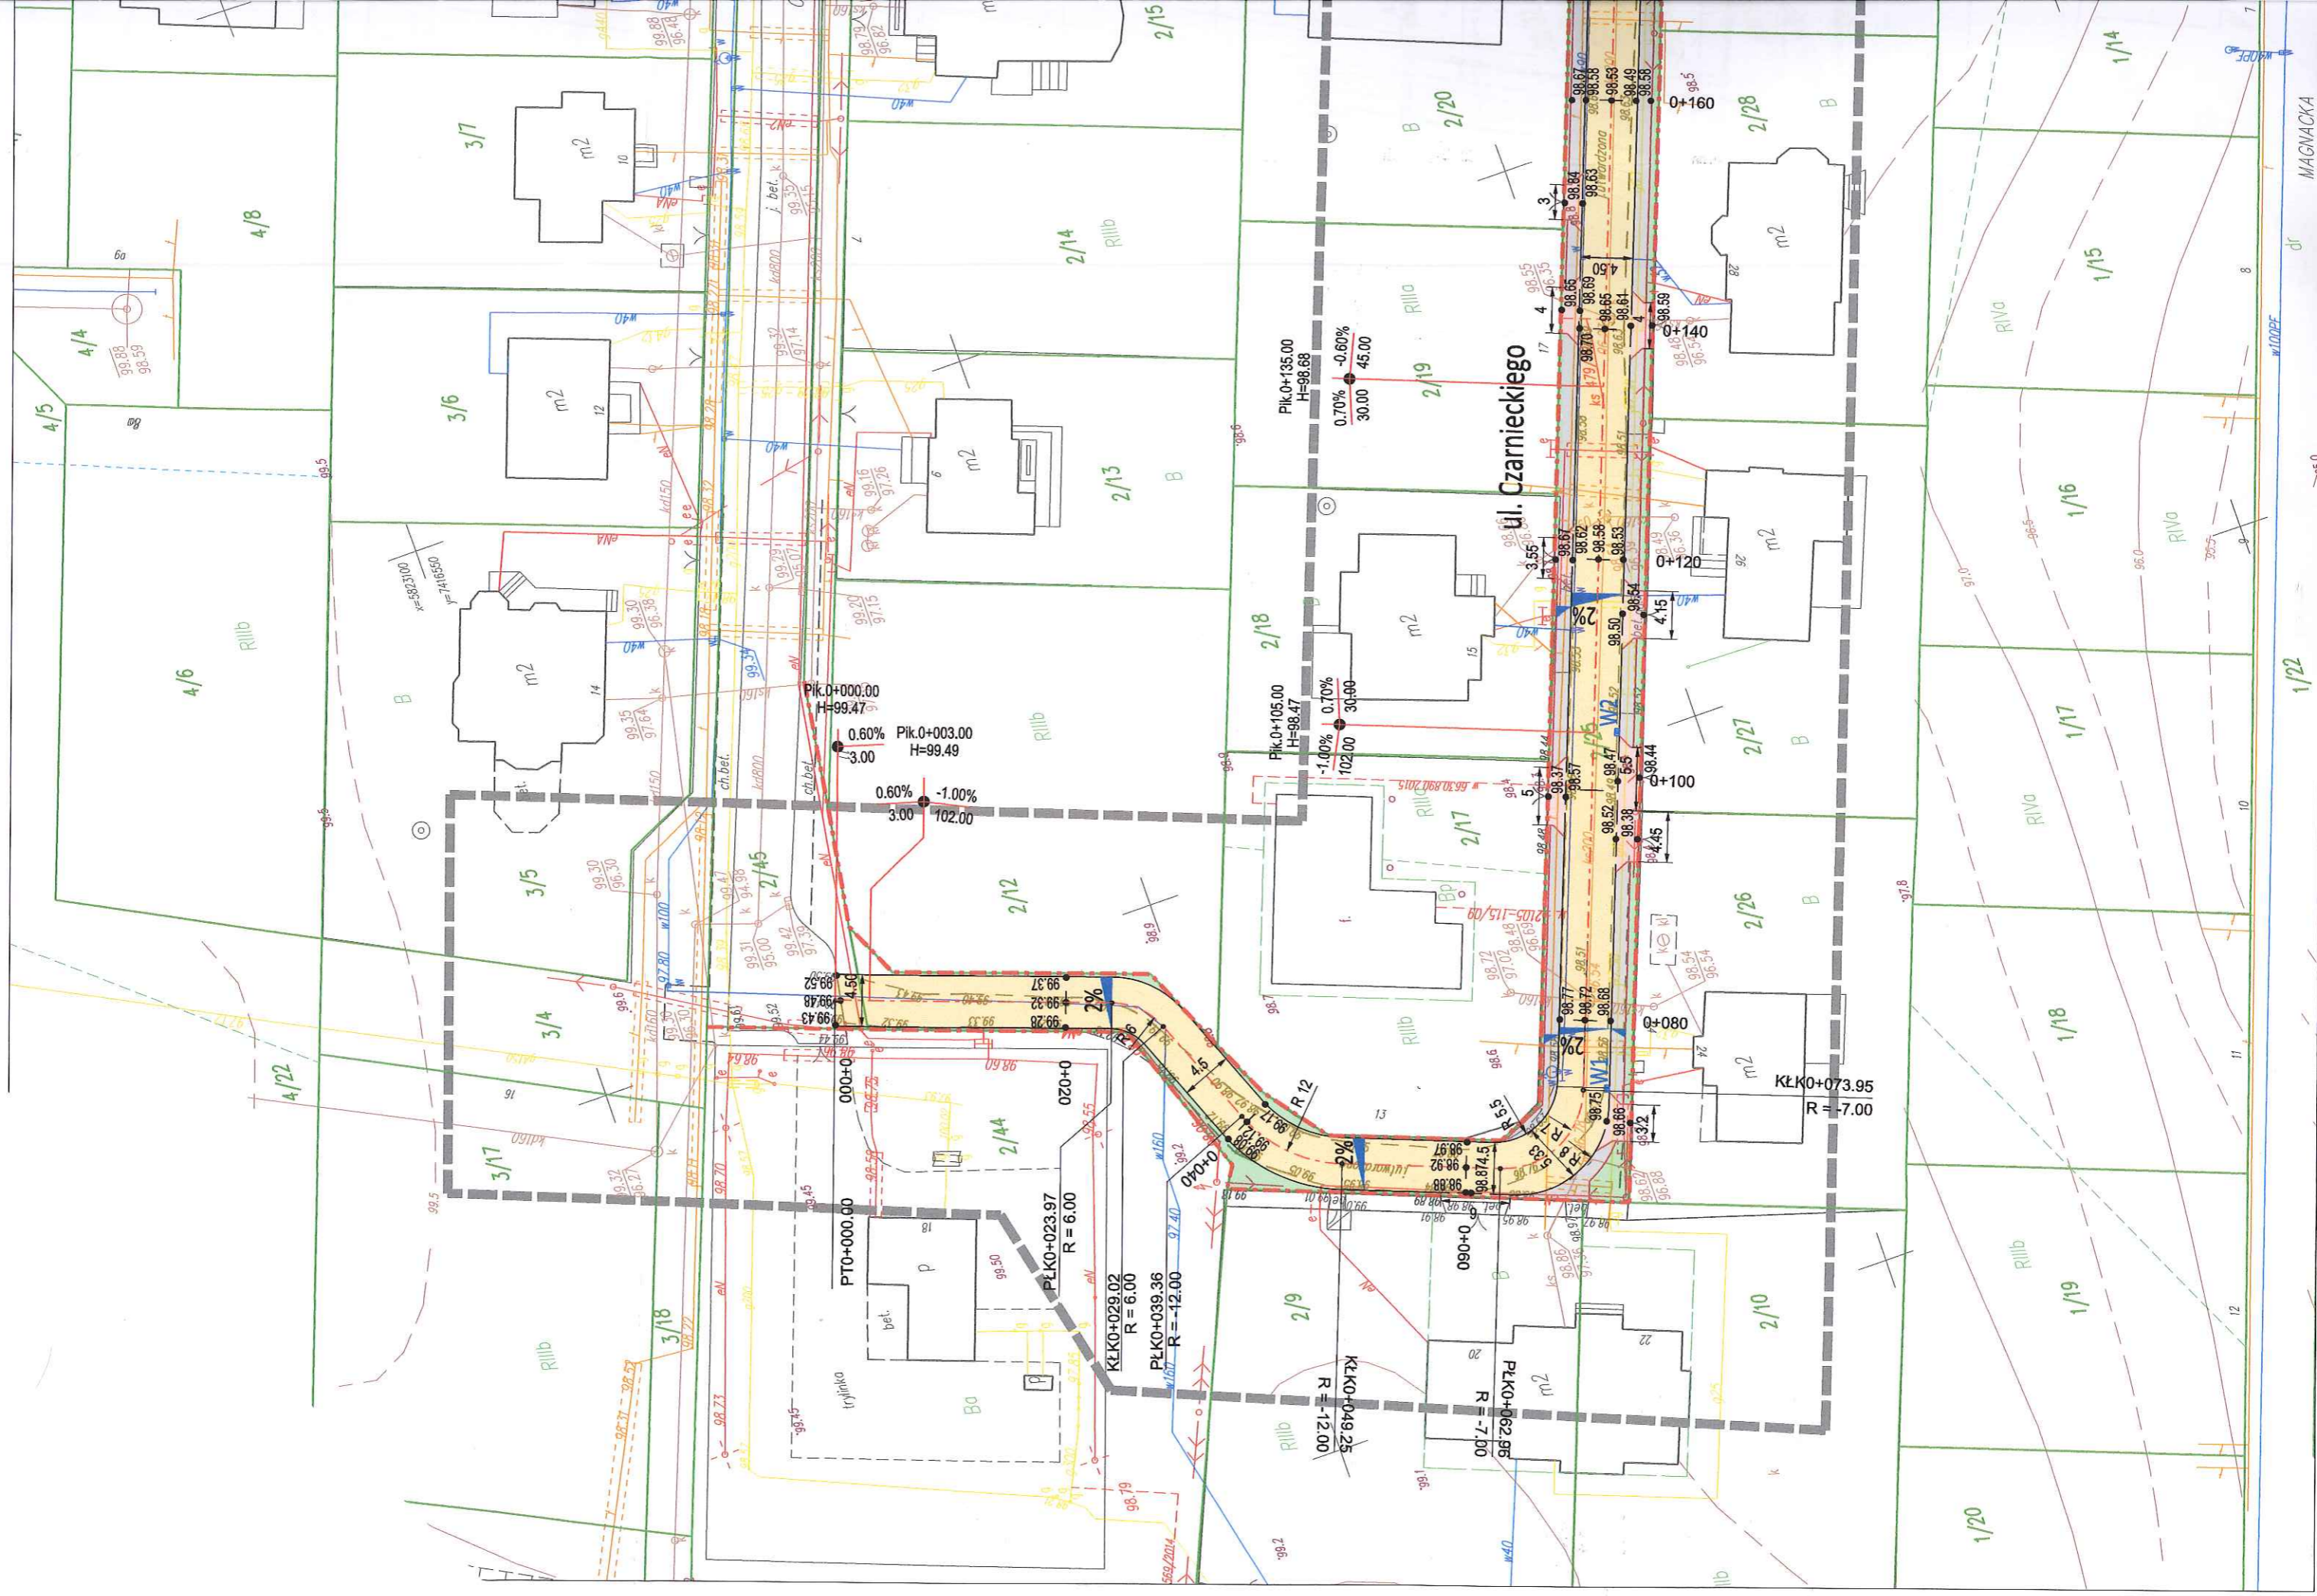

ul. Czarnieckiego

Pik.0+000.00
H=99.47
0.60%
3.00

Pik.0+003.00
H=99.49
-1.00%
102.00

Pik.0+135.00
H=98.88
0.70%
30.00

-0.60%
45.00

Pik.0+105.00
H=98.47
-1.00%
102.00

0.70%
30.00

PTO+000.00
PLK0+023.97
R = 6.00

KLK0+029.02
R = 6.00

PLK0+039.36
R = -12.00

KLK0+049.25
R = -12.00

090+0
PLK0+062.98
R = -7.00

KLK0+073.95
R = -7.00