

MAPA DO CELÓW PROJEKTOWYCH


SKALA 1:500







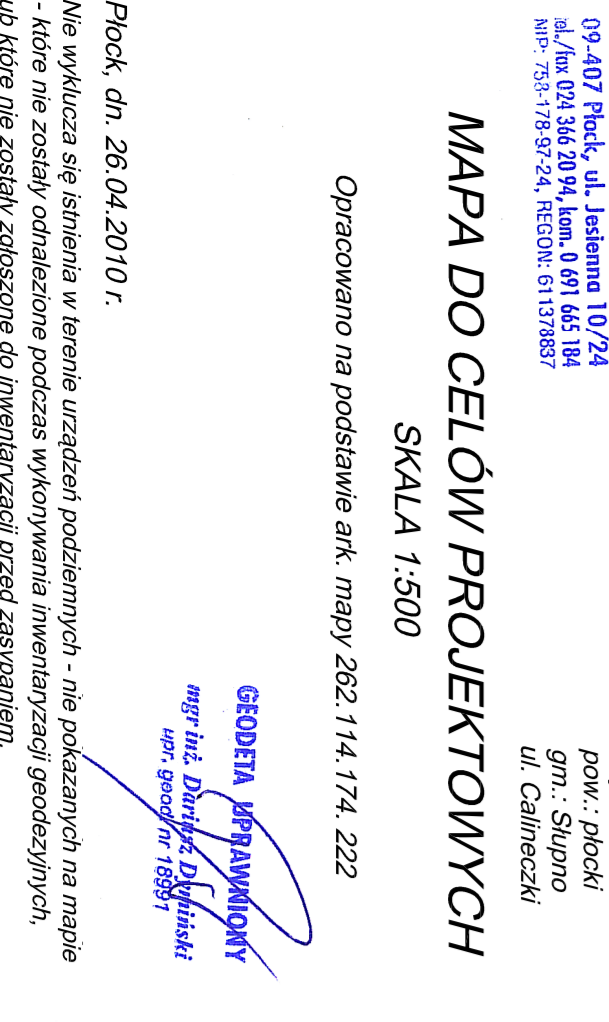

Szczyt podzielni na arkusze

Arkusz 1
Arkusz 2
Arkusz 3

Arkusz 1
Arkusz 2
Arkusz 3

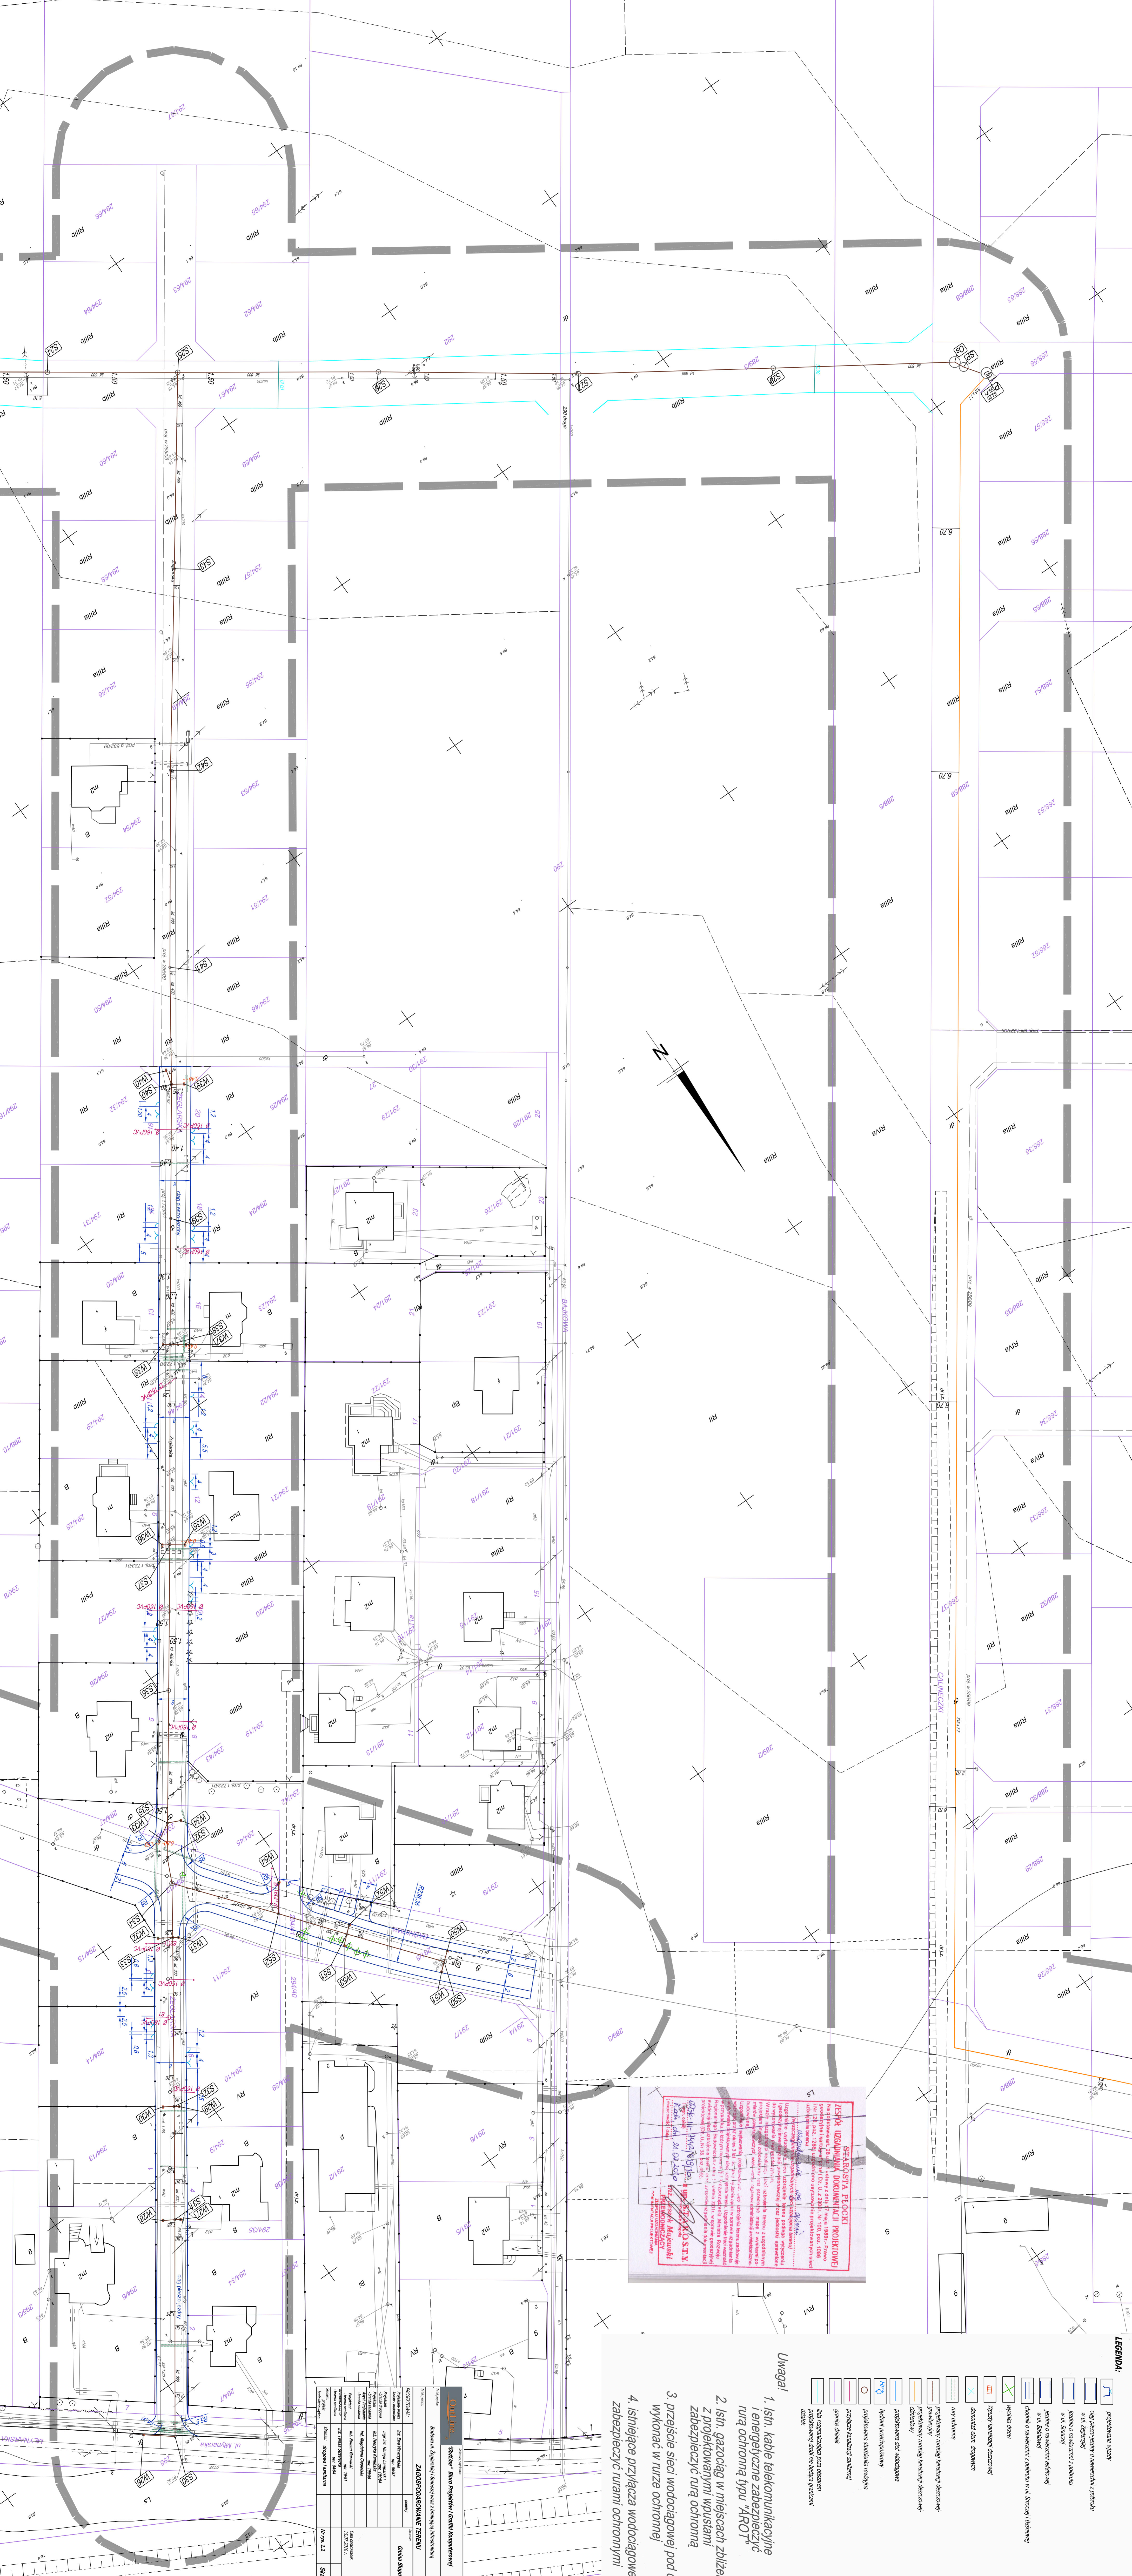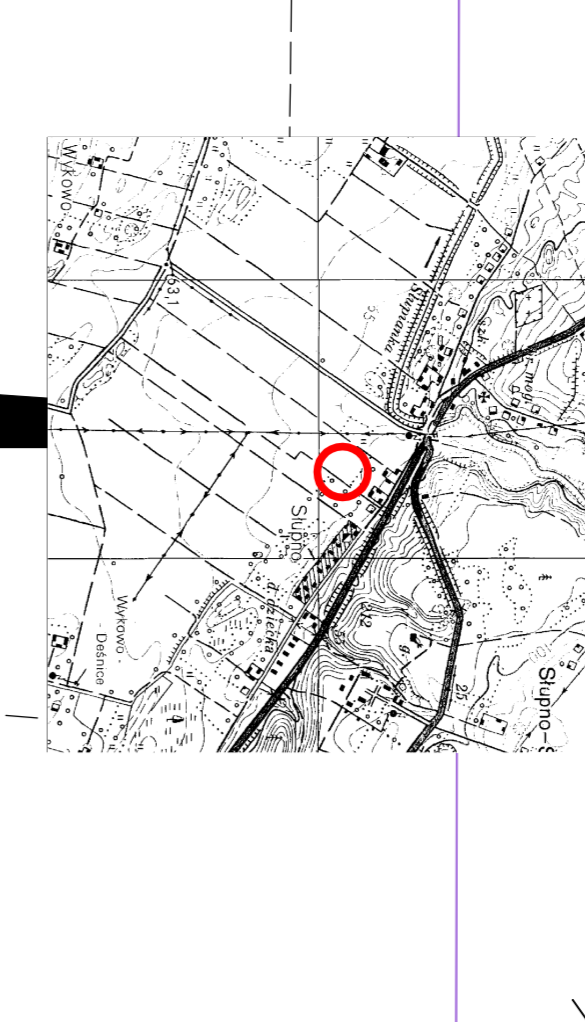



Uwagi!

1. Istn. kable telekomunikacyjne i energetyczne zabezpieczyć rurą ochronną typu AKOT
2. Istn. gazociąg w miejscach zbliżeń z projektowanymi wpustami zabezpieczyć rurą ochronną
3. przejście sieci wodociągowej pod drogą wykonać w rurze ochronnej
4. istniejące przyłącza wodociągowe zabezpieczyć rurami ochronnymi




