Szkic orientacyjny

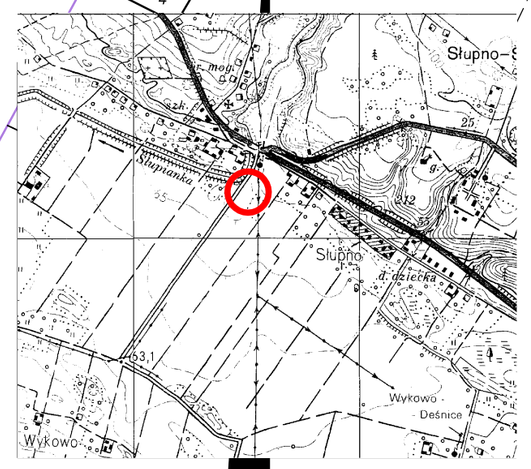

N

LEGENDA:

- projektowany rurociąg kanalizacji deszczowej- grawitacyjny
- projektowany rurociąg kanalizacji deszczowej- ciśnieniowy
- projektowana studzienka rewizyjna
- granice działek
- linia rozgraniczająca poza obszarem projektowanej drobi nie będąca granicami działek

WARSZAWSKA

PsIV

RIIIa

282/1

282/2

282/3

287/1

287/2

287/3

287/4

287/6

288/9

288/28

244

245/1

245/2

S29

Rz

Tr

dr

RVI

B

RIIIb

S

g

m

Umocnienie skarp i dna rzeki

przejście w rurze ochronnej

315x7,7

Rozpowszechnianie, rozpowszechnianie, kopiowanie lub kopiowanie w celu rozpowszechniania i rozpowszechniania tego dokumentu wymaga zezwolenia w trybie nawiązanym w art. 16 ustawy z dn. 17 maja 1989r. - Prawo geodezyjne i kartograficzne (Dz. U. z 2000r. Nr 100 poz. 1086 z zm)

STAROSTA PŁOCKI
Ośrodek Dokumentacji Geodezyjno-Kartograficznej przy Starostwie Powiatowym w Płocku
09-400 Płock, ul. Otolska 7a
W ośrodku [illegible] dokonano [illegible] Dokumenty [illegible] zasobu [illegible] i zawierają [illegible] projektowy [illegible] pozwolenia [illegible] i inwentaryzacji [illegible] opracowań. Do wyłączenia [illegible]
Płock, dnia 27.04.10
przyjęto 27.04.2010 ZPG-52/10
STAROSTA
mgr [illegible]
Kierownik
Działu Powiatowego Zasobu Geodezyjno-Kartograficznego

STAROSTA PŁOCKI
ZESPÓŁ UZGADNIANIA DOKUMENTACJI PROJEKTOWEJ
Na podstawie art. 28 ust. 1 ustawy z dnia 17 maja 1989r.- Prawo geodezyjne i kartograficzne (Dz. U. z 2000r. Nr 100, poz. 1086 i Nr 120, poz. 1268) uzgodniono usytuowanie projektowanych sieci uzbrojenia terenu
uzgodnienie wg opinii
(wyszczególnienie uzgadnianych sieci uzbrojenia terenu)
Uzgodnione usytuowanie sieci uzbrojenia terenu podlega wytyczeniu i geodezyjnej inwentaryzacji, powykonawczej przez jednostki uprawnione do wykonywania prac geodezyjnych.
W razie niezgodności realizacji sieci uzbrojenia terenu z uzgodnionym projektem inwestor zobowiązany jest przedłożyć mapę z wynikami pomiarów powykonawczych, właściwemu organowi administracji architektoniczno-budowlanej.
Uzgodnienie usytuowania projektowanych sieci uzbrojenia terenu zachowuje ważność przez okres 3 lat od dnia wydania opinii w sprawie uzgadniania usytuowania projektowanych sieci uzbrojenia terenu. Uzgodnienie traci ważność w przypadku, o którym mowa w § 3 ust. 2 rozporządzenia Ministra Rozwoju Regionalnego i Budownictwa z dnia [illegible] sierpnia 2001r. w sprawie geodezyjnej ewidencji sieci uzbrojenia terenu oraz zespołów uzgadniania dokumentacji projektowej (Dz. U. Nr 38, poz. 445).
PŁOK-III-7442/[illegible]/09/10
(sygn. opinii)
Płock, dn. 21.09.2010
(miejscowość i data)
z up. STAROSTY
(pieczęć zespołu)
inż. Leszek Majewski
PRZEWODNICZĄCY
ZESPOŁU UZGADNIANIA DOKUMENTACJI PROJEKTOWEJ

Jednostka projektowa: "OutLine" Biuro Projektów i Grafiki Komputerowej			
Tytuł projektu: Budowa ul. Żeglarskiej i Smoczej wraz z brakującą infrastrukturą			
Tytuł rysunku: ZAGOSPODAROWANIE TERENU			
PROJEKTOWAŁ:		podpisy	Inwestor: Gmina Słupno
Projektant - branża sanitarna	inż. Henryka Kamińska upr. 100/85		
Asyst. Projektanta - branża sanitarna	inż. Magdalena Ciesielska		
SPRAWDZAJĄCY - branża sanitarna	inż. Teresa Strzelecka upr. 84/94		Data opracowania: 15.07.2010 r.
Stadium: projekt budowlano-wykon.	Branża: sanitarna		Nr rys. 1.3 / Skala 1:500

DiD BIURO NIERUCHOMOŚCI I GEODEZJI
Dariusz Dymiński
09-407 Płock, ul. Jesienna 10/24
tel./fax 024 366 20 94, kom. 0 691 665 184
NIP: 753-178-97-24, REGON: 611378837

ARKUSZ 3
woj. : mazowieckie
pow.: płocki
gm.: Słupno
ul. Calineczki

MAPA DO CELÓW PROJEKTOWYCH

SKALA 1:500

Opracowano na podstawie ark. mapy 262.114.174

GEODETA UPRAWNIONY
mgr inż. Dariusz Dymiński
upr. geod. nr 18991

Płock, dn. 26.04.2010 r.

Szkic podziału na arkusze

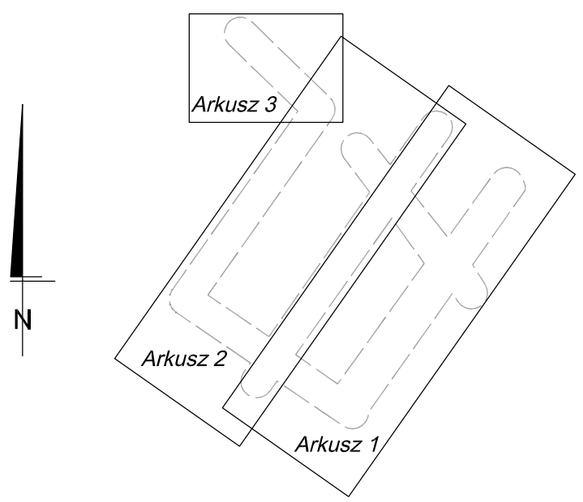

Nie wyklucza się istnienia w terenie urządzeń podziemnych - nie pokazanych na mapie - które nie zostały odnalezione podczas wykonywania inwentaryzacji geodezyjnych, lub które nie zostały zgłoszone do inwentaryzacji przed zasypaniem.