


docelowa organizacja ruchu

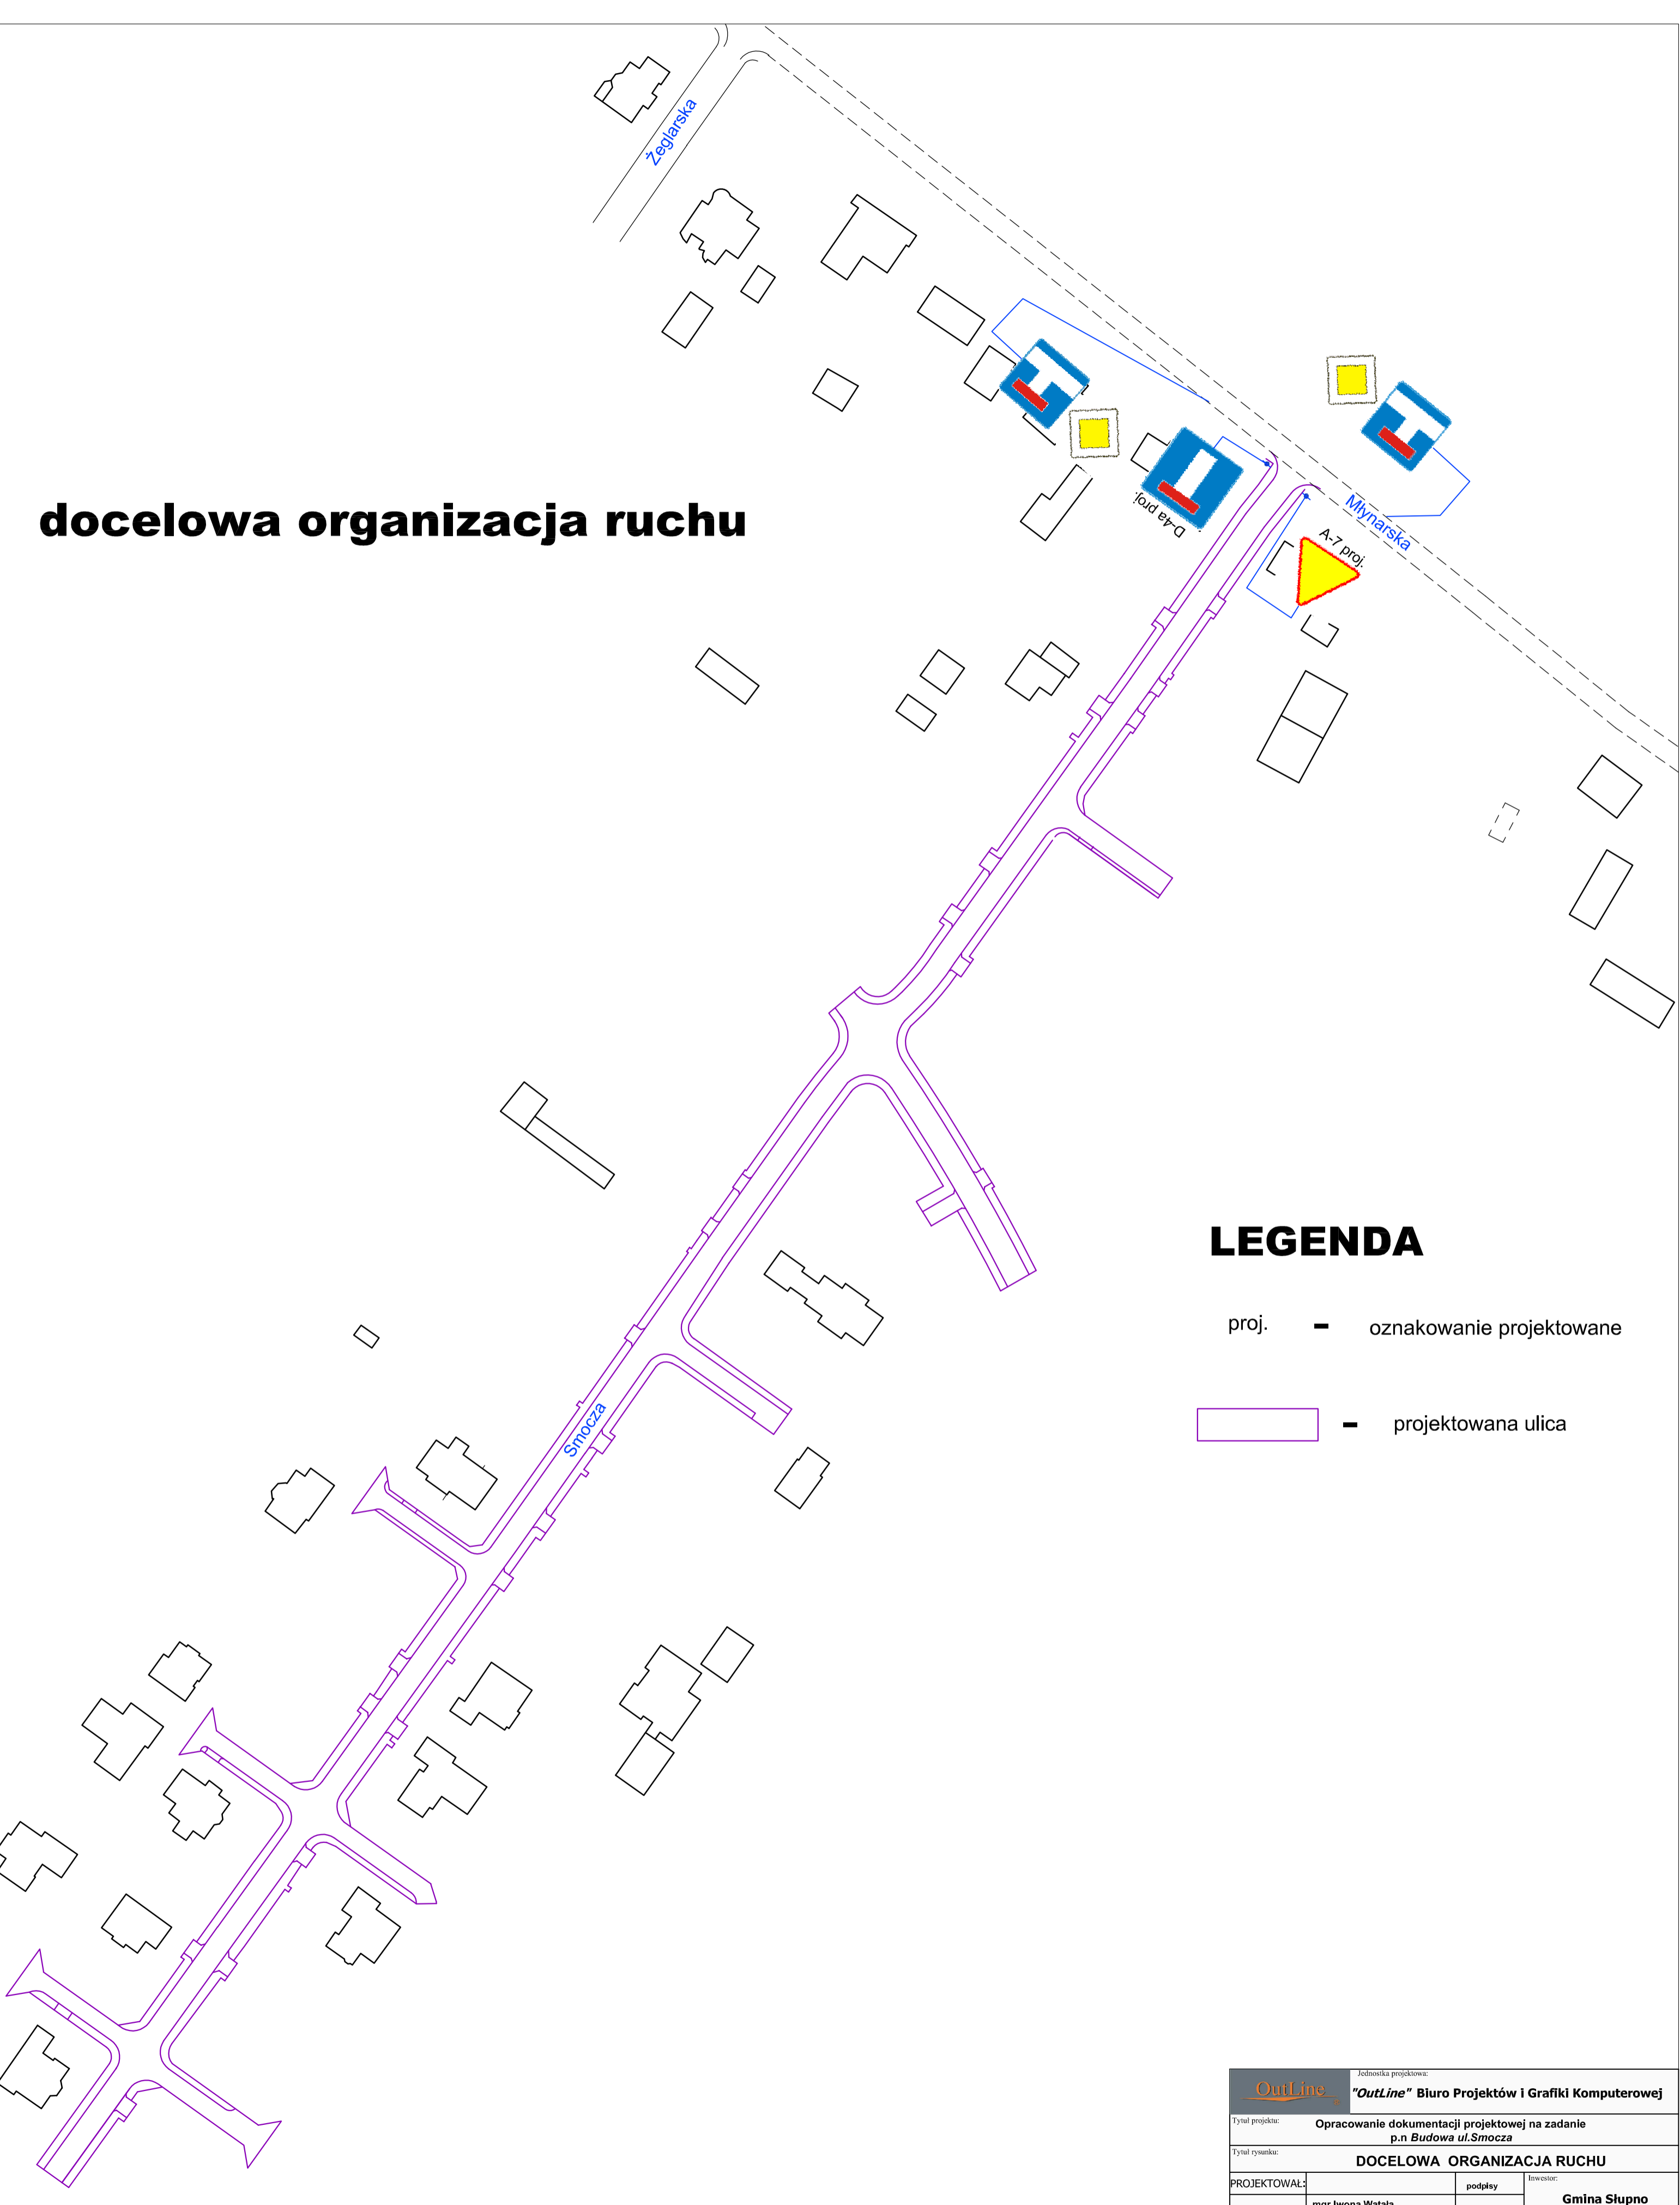

LEGENDA

proj. - oznakowanie projektowane

— projektowana ulica

Jednostka projektowa:		"OutLine" Biuro Projektów i Grafiki Komputerowej	
Tytuł projektu:		Opracowanie dokumentacji projektowej na zadanie p.n Budowa ul.Smocza	
Tytuł rysunku:		DOCELOWA ORGANIZACJA RUCHU	
PROJEKTOWAŁ:	podpisany	Inwestor:	
	mgr Iwona Watala	Gmina Słupno	
		Nr Umowy: 20/2010	
		Data opracowania: 10.08.2010 r.	
Stadium: projekt budowlano-wykon.	Branża: organizacja ruchu	Nr rys. 1.1 Skala 1:1000	