
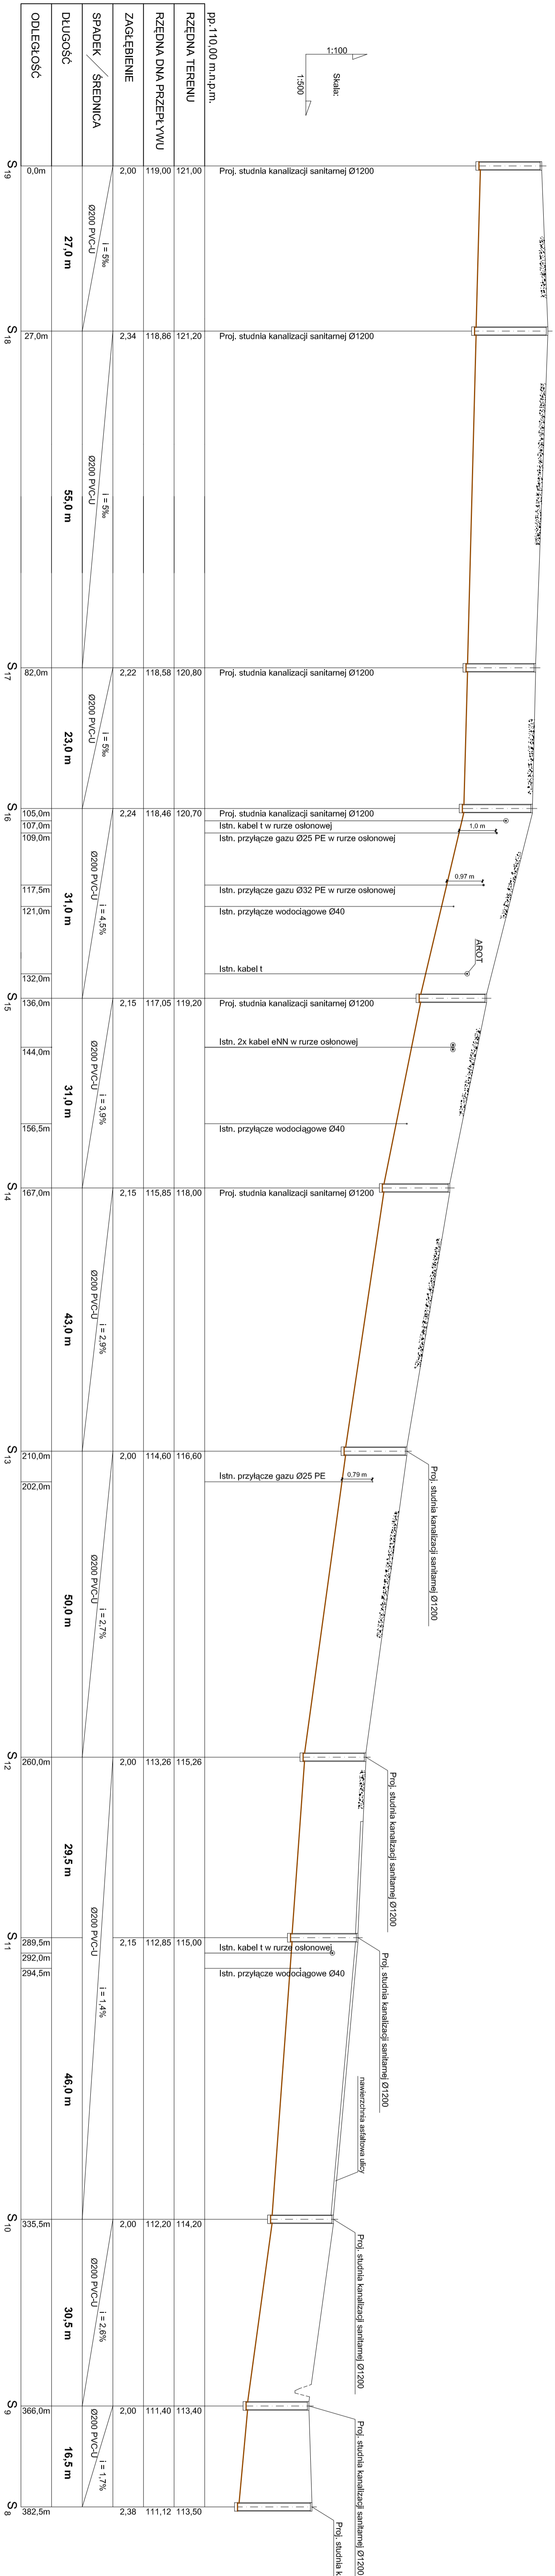


ul. Mazowiecka

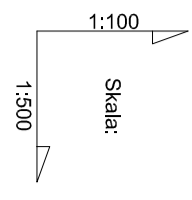

pp. 110,00 m.n.p.m.	RZĘDNA TERENU	RZĘDNA DNA PRZEPL.WWU	ZAGŁĘBIENIE	SPADEK / ŚREDNICA	DLUGOŚĆ	ODLEGŁOŚĆ
121,00	119,00	121,20	2,00	Ø200 PVC-U i = 5%	27,0 m	S 19
121,20	118,86	121,20	2,34	Ø200 PVC-U i = 5%	55,0 m	S 18
120,80	118,58	120,80	2,22	Ø200 PVC-U i = 5%	23,0 m	S 17
120,70	118,46	120,70	2,24	Ø200 PVC-U i = 4,5%	31,0 m	S 16
119,20	117,05	119,20	2,15	Ø200 PVC-U i = 3,9%	31,0 m	S 15
118,00	115,85	118,00	2,15	Ø200 PVC-U i = 2,9%	43,0 m	S 14
116,60	114,60	116,60	2,00	Ø200 PVC-U i = 2,7%	50,0 m	S 13
115,26	113,26	115,26	2,00	Ø200 PVC-U i = 2,7%	29,5 m	S 12
115,00	112,85	115,00	2,15	Ø200 PVC-U i = 1,4%	46,0 m	S 11
114,20	112,20	114,20	2,00	Ø200 PVC-U i = 2,8%	30,5 m	S 10
113,40	111,40	113,40	2,00	Ø200 PVC-U i = 1,7%	16,5 m	S 9
113,50	111,12	113,50	2,38			S 8

**WETA S.C.**  
 USŁUGI PROJEKTOWE I INWESTYCYJNE T. I. J. STRZELECY  
 09 - 410 PŁOCK UL. GEN. ANDERSSA 2B  
 tel/fax (024) 263-20-41

OBIEKT: Sieć kanalizacji sanitarnej wraz z przyłączami do granicy wsiendolci Gminy Sulpino w Okazimie, gmina Sulpino  
 335/1, 334, 330/3, 332/2, 333/1, 333/1, 330, 329, 327/3, 42/2/1

INWESTOR: Gmina Sulpino  
 ul. Miszewska 8a, 09 - 472 Sulpino

TEMAT: Projekt budowlany i wykonawczy sieci kanalizacji sanitarnej wraz z przyłączami do granicy wsiendolci Gminy Sulpino

RYSUNEK: Branża: sanitarna

OPRACOWAŁ: PROJEKTOWAŁ: SPRAWDZIŁ:  
 mgr inż. Dariusz Umiński ul. Mazowiecka ul. Mazowiecka  
 ul.111 0590, 82294 ul.111 0590, 82294

DATA: grudzień 2010 SKALA: 1:100/1:500 NR RYS.: 8