



BUDYNEK OCZYSZCZANIA
MECHANICZNEGO
CZĘŚĆ PODZIEMNA OBIEKTU

PLYTA DENNA
(Rys. szalunkowy)

Skala 1:25

Beton C20/25
Stal A-IIIIN
otulina 5cm

ZESTAWIENIE STALI
NA RYSUNKU K-7

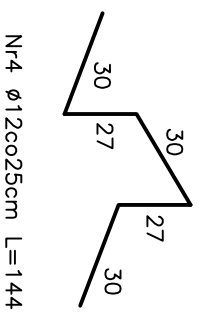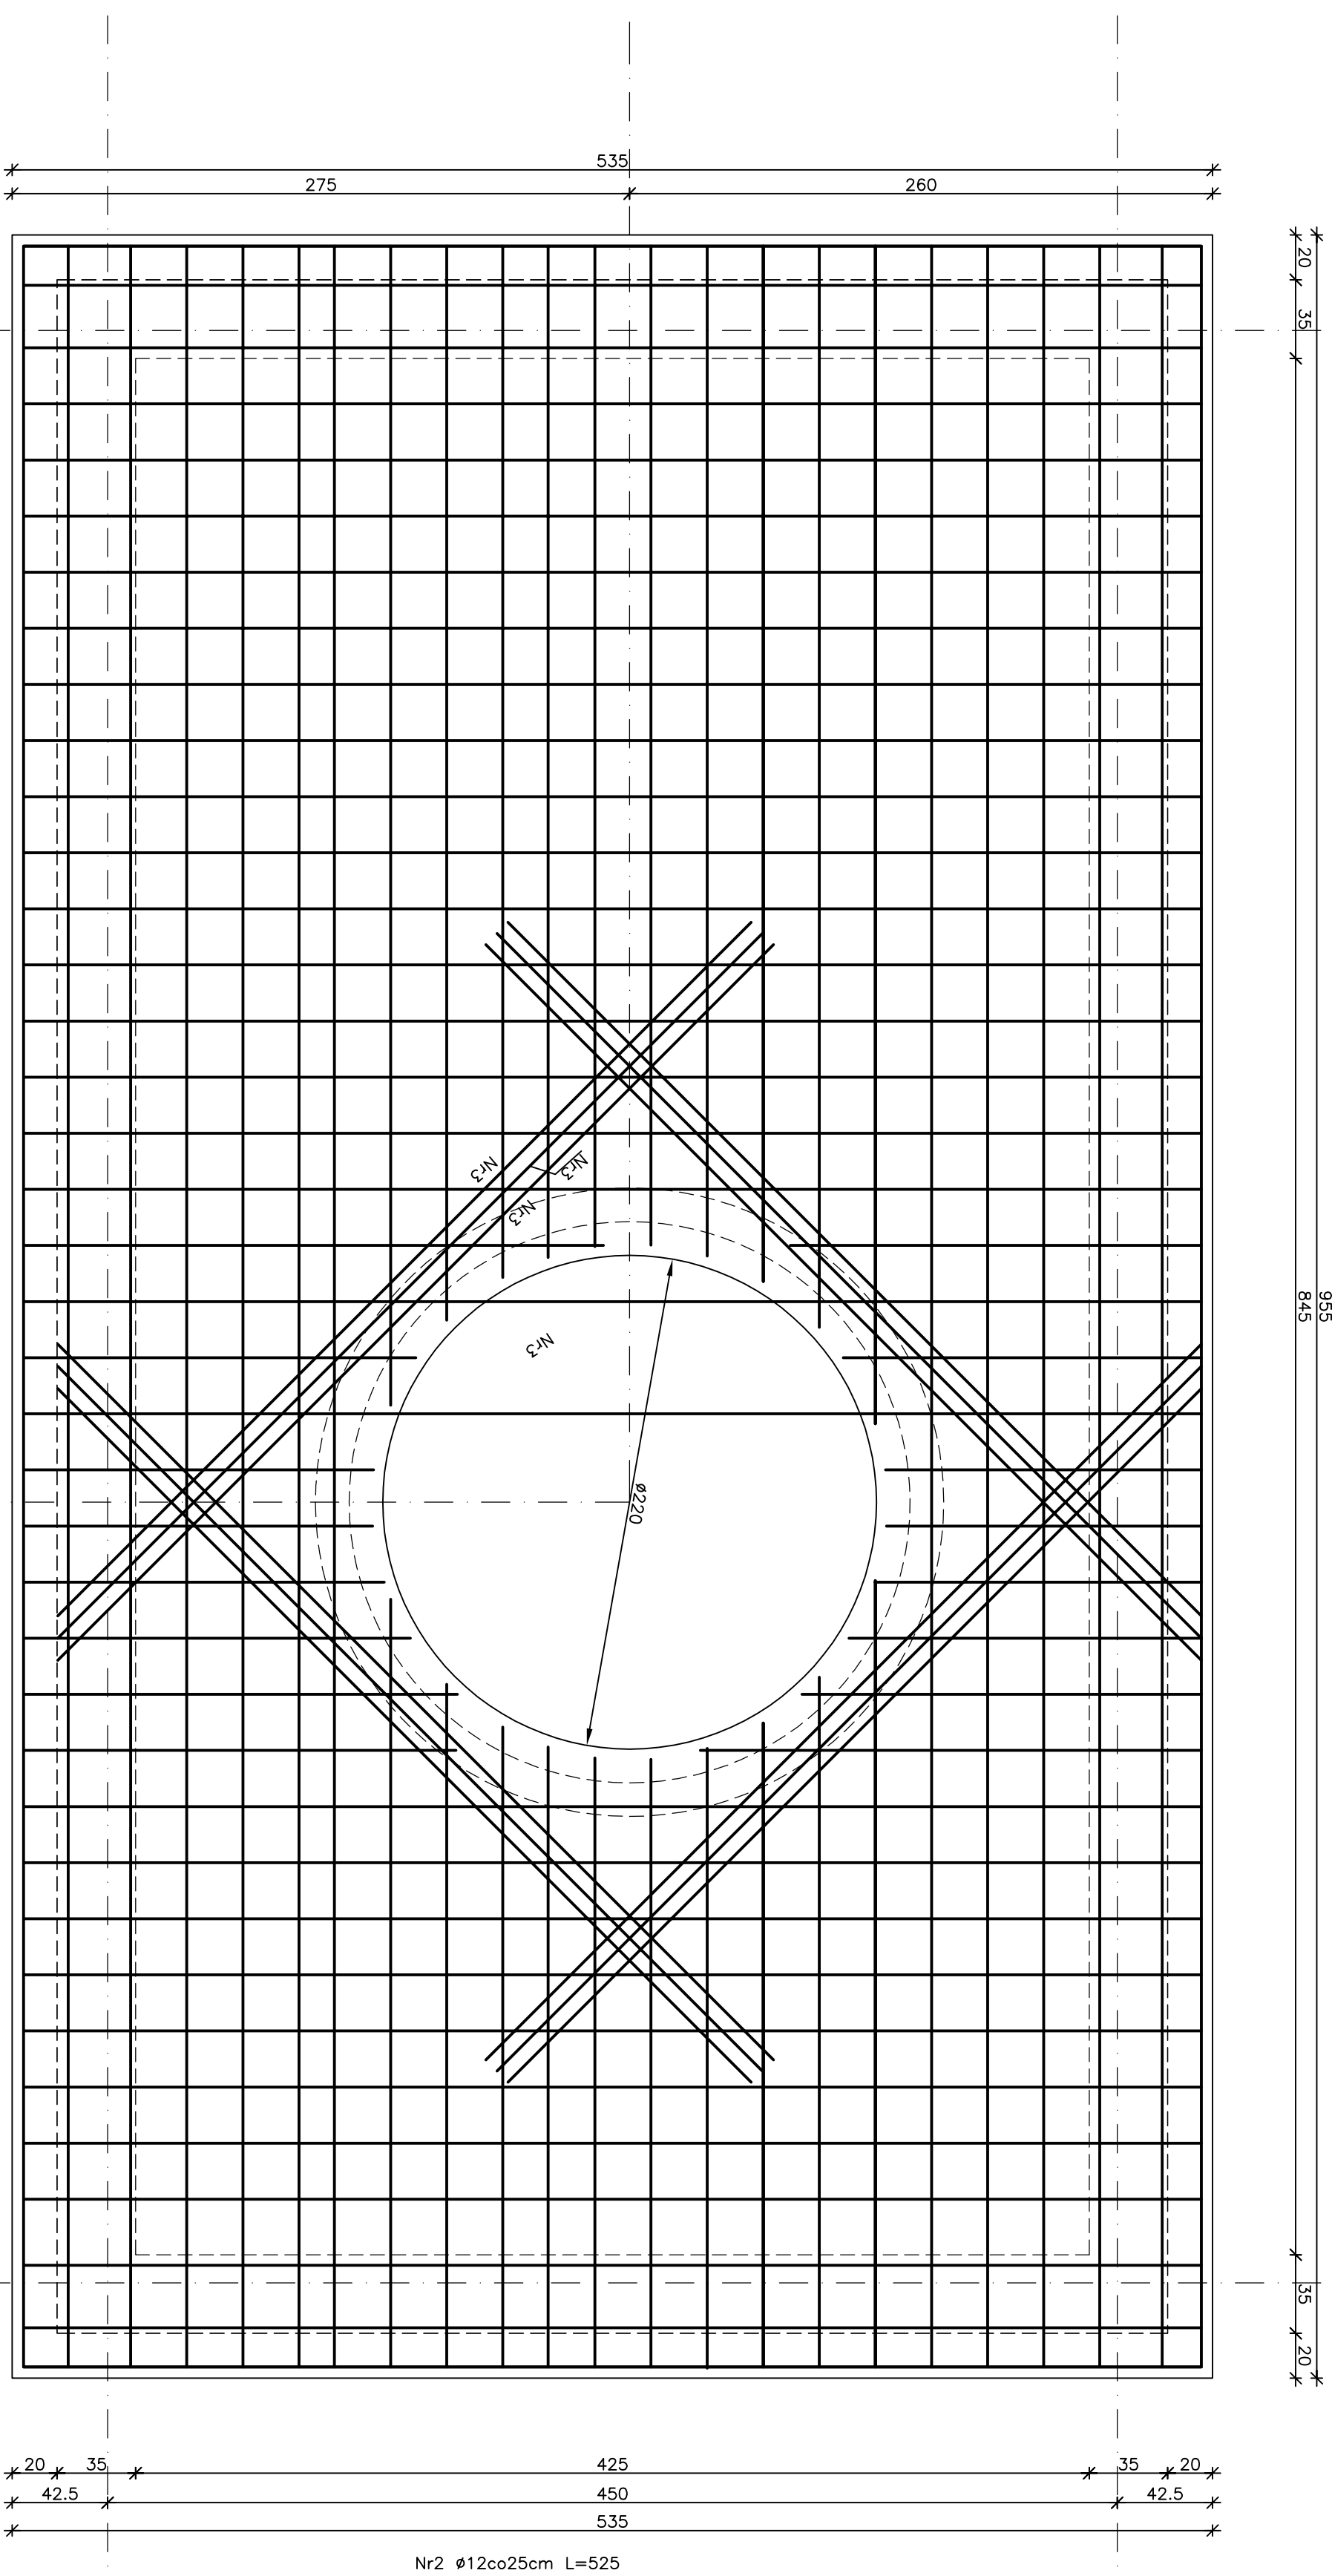

Nr4 ø12co25cm L=144

Nr1 ø12co25cm L=945

564.5

955

390.5

		EKOWATER Zbigniew Ruskowski ul. Kowackiej 37 05-092 Lomianki	
Temat	OCZYSZCZALNIA ŚCIEKÓW SŁUPNO - PRZEBUDOWA I ROZBUDOWA		
Obiekt	OCZYSZCZALNIA ŚCIEKÓW. Budynek oczyszczania mechanicznego		
Branża	KONSTRUKCJA		
Rysunek	Komora podziemna. Płyta denna (rys. szalunkowy)	Nr rys.	K-6
	Imię i Nazwisko	Nr uprawnień	Podpis
Projektował	mgr inż. Czesław Hryniewicz	20/90/0L	08.2015
Opracował	mgr inż. Dawid Pawliszyn		Skala
Sprawdził	mgr inż. Zbigniew Wojciechowski	202/89/0L	1:25