

C. CZĘŚĆ RYSUNKOWA



ODPISY I UZGODNIENIA

STAROSTA PŁOCKI
Dokumentacja projektowa

sieć elekt. gaz. kan. deszcz. tele

była przedmiotem narady koordynacyjnej przeprowadzonej
w siedzibie Starostwa Powiatowego w Płocku, ul. Bielska 59
w formie zebrania zainteresowanych podmiotów i uzgodniona protokołem
nr GGN-III.6630.51.2015 z dnia 04.03.2015

z up. STAROSTY
(podpis nieczytelny)
inż. Leszek Majewski
Dyrektor Wydziału Geodezji
i Gospodarki Nieruchomościami
Geodeta Powiatowy


Za zgodność z oryginałem
mgr inż. Maria Nowak

STAROSTWO POWIATOWE w PŁOCKU
Wydział Architektury i Budownictwa
09-400 Płock, ul. Bielska 59


Legenda

- PROJEKTOWANA KANALIZACJA DESZCZOWA
- PROJEKTOWANY DRENO KOLEKTOR
- PROJEKTOWANA STUDNIA Ø1200
- PROJEKTOWANY WPUST DESZCZOWY
- PROJEKTOWANY OSADNIK
- PROJEKTOWANY SEPARATOR
- PROJEKTOWANY WYLOT DO ROWU
- ZAKRES OPRACOWANIA
- PROJEKTOWANE KRAWĘŻNIKI,
CHODNIKI, ZJAZDY, TRAWNIKI,

OBIEKT		Przebudowa drogi gminnej w m. Borowiczki Pieńki- Bielino-Liszyno. km 0+000- 1+420				
INWESTOR		GMINA SŁUPNO				Branża SANITARNA
Treść rysunku		PLAN SYTUACYJNY				Skala 1: 500
Stanowisko	Branża	Imię i nazwisko	Nr uprawnień	Data	Podpis	Nr rysunku
Projektant	Sanitarna	mgr inż. J. Moderacki	Wa 68/01	04.2015		IS-01 38
Sprawdził	Sanitarna	mgr inż. Maria Nowak	43/89	04.2015		

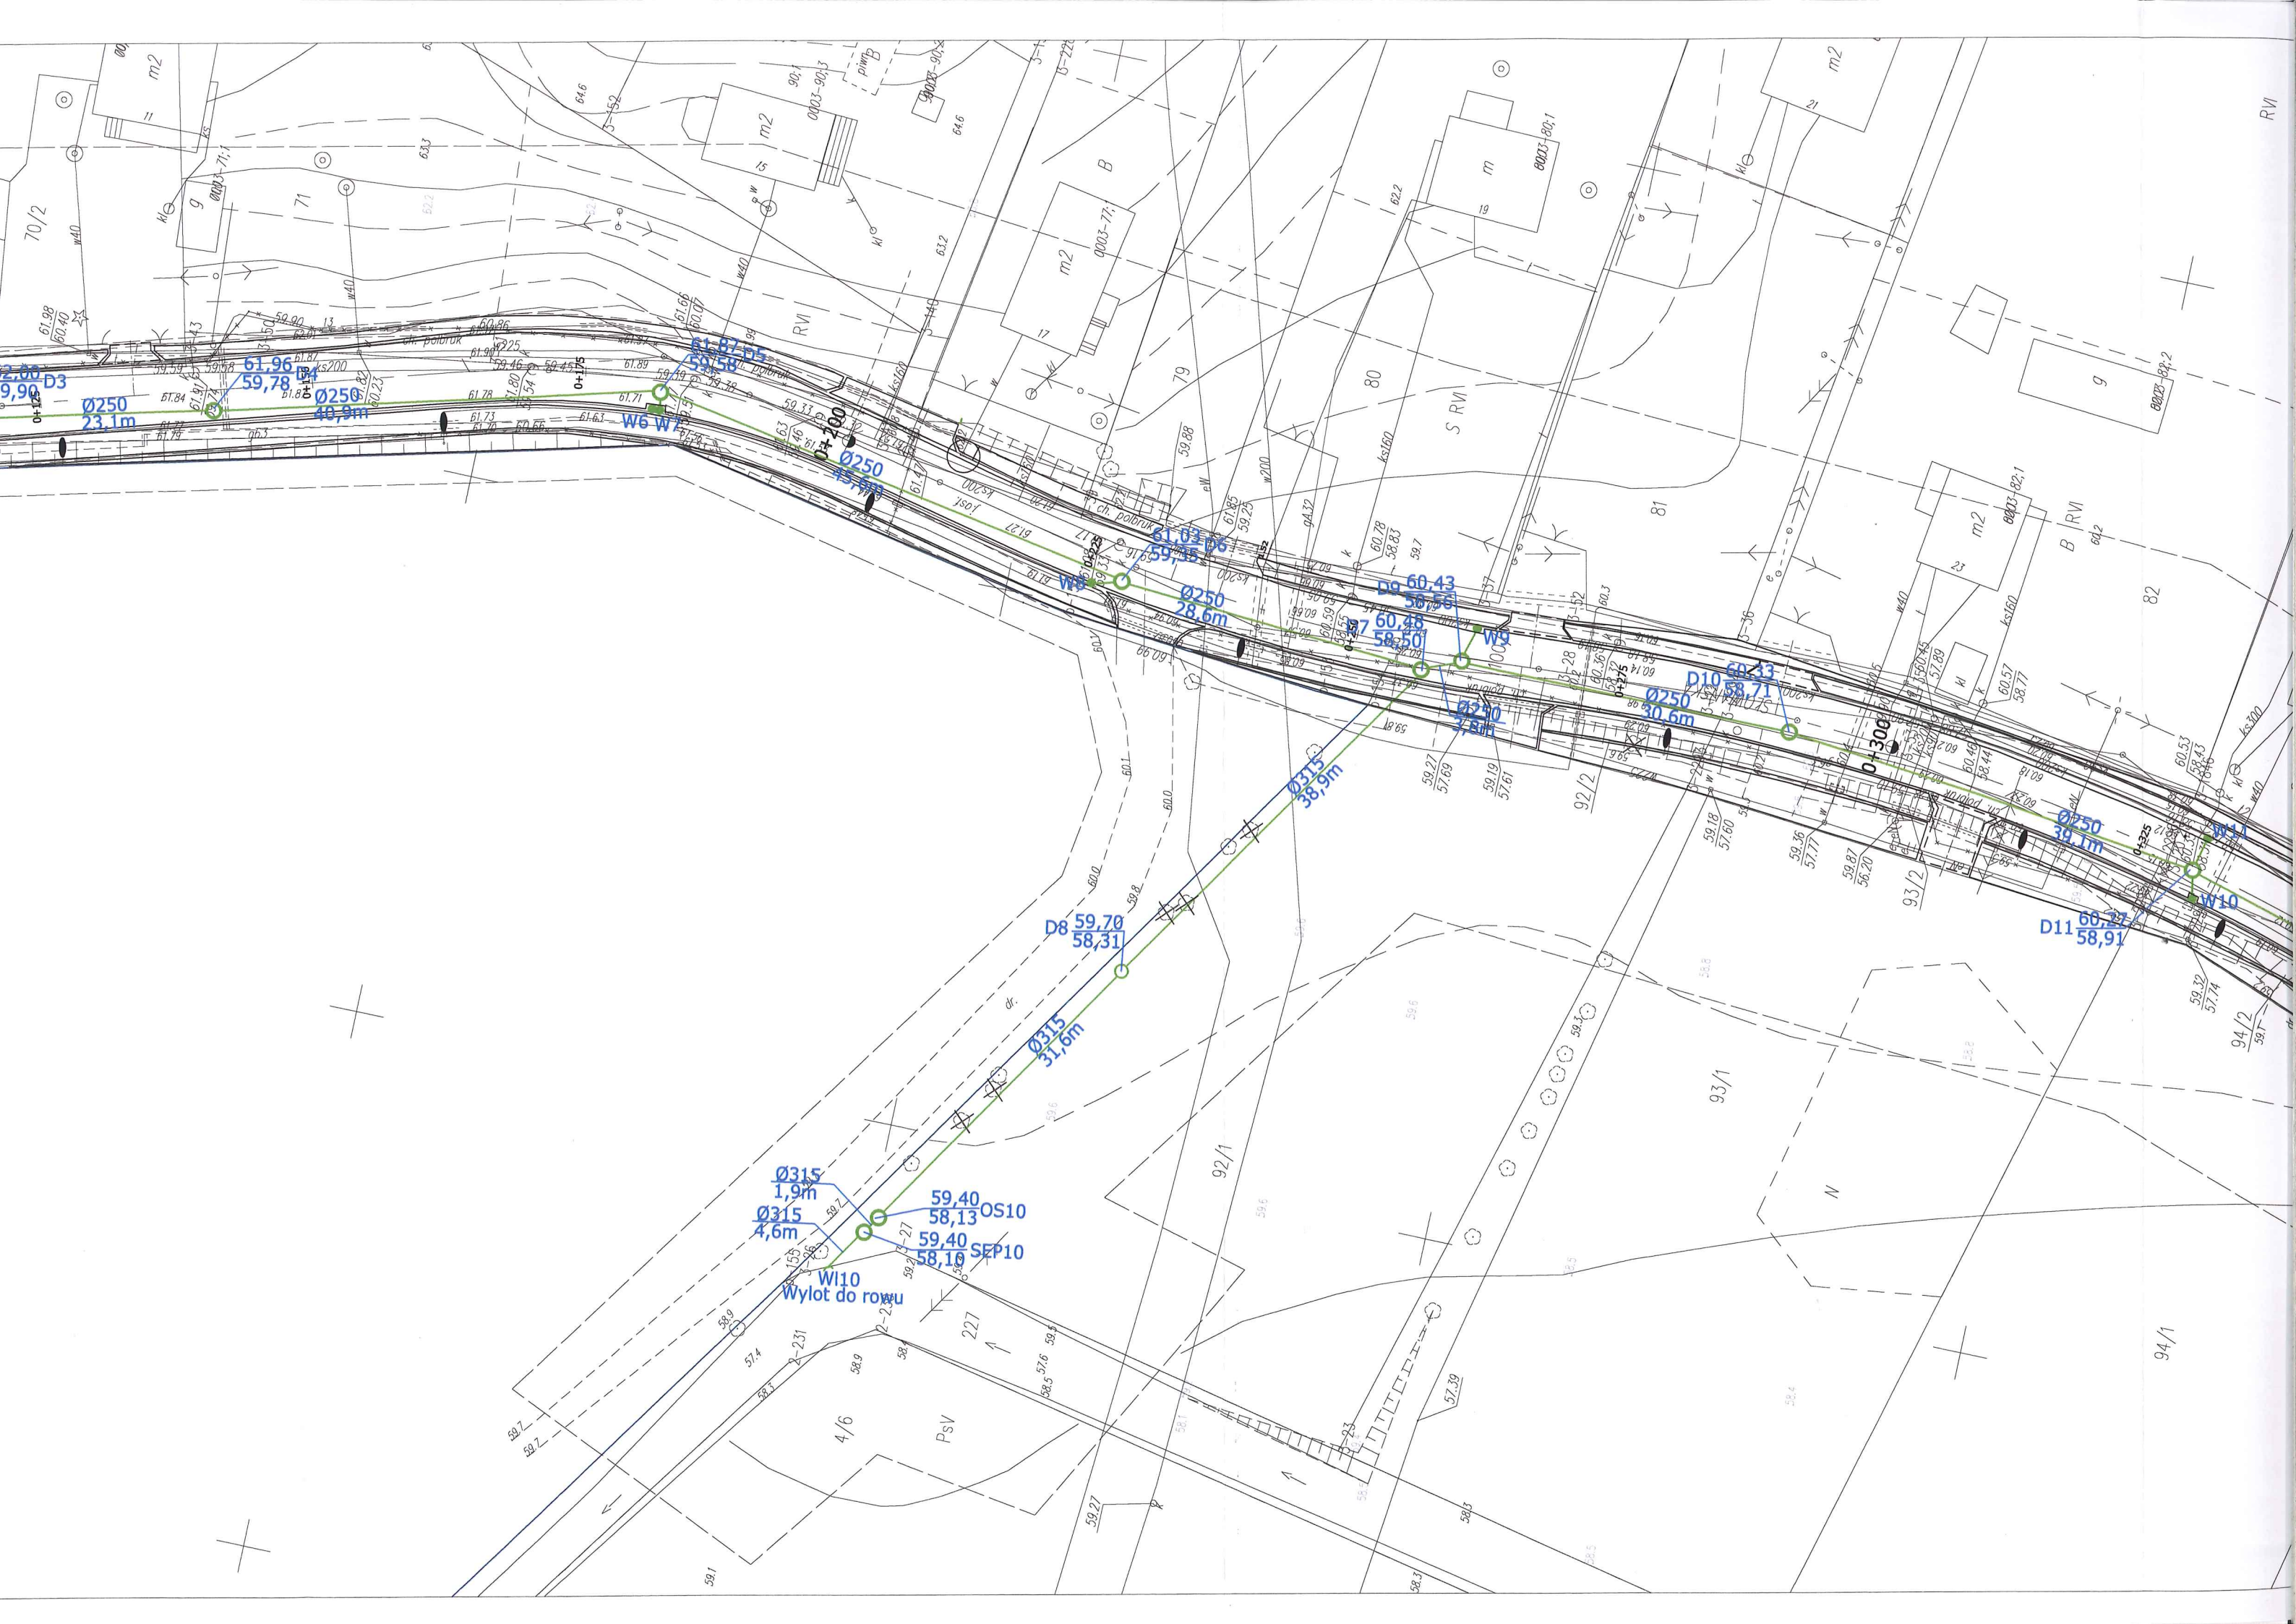


P.1419.2014.2267

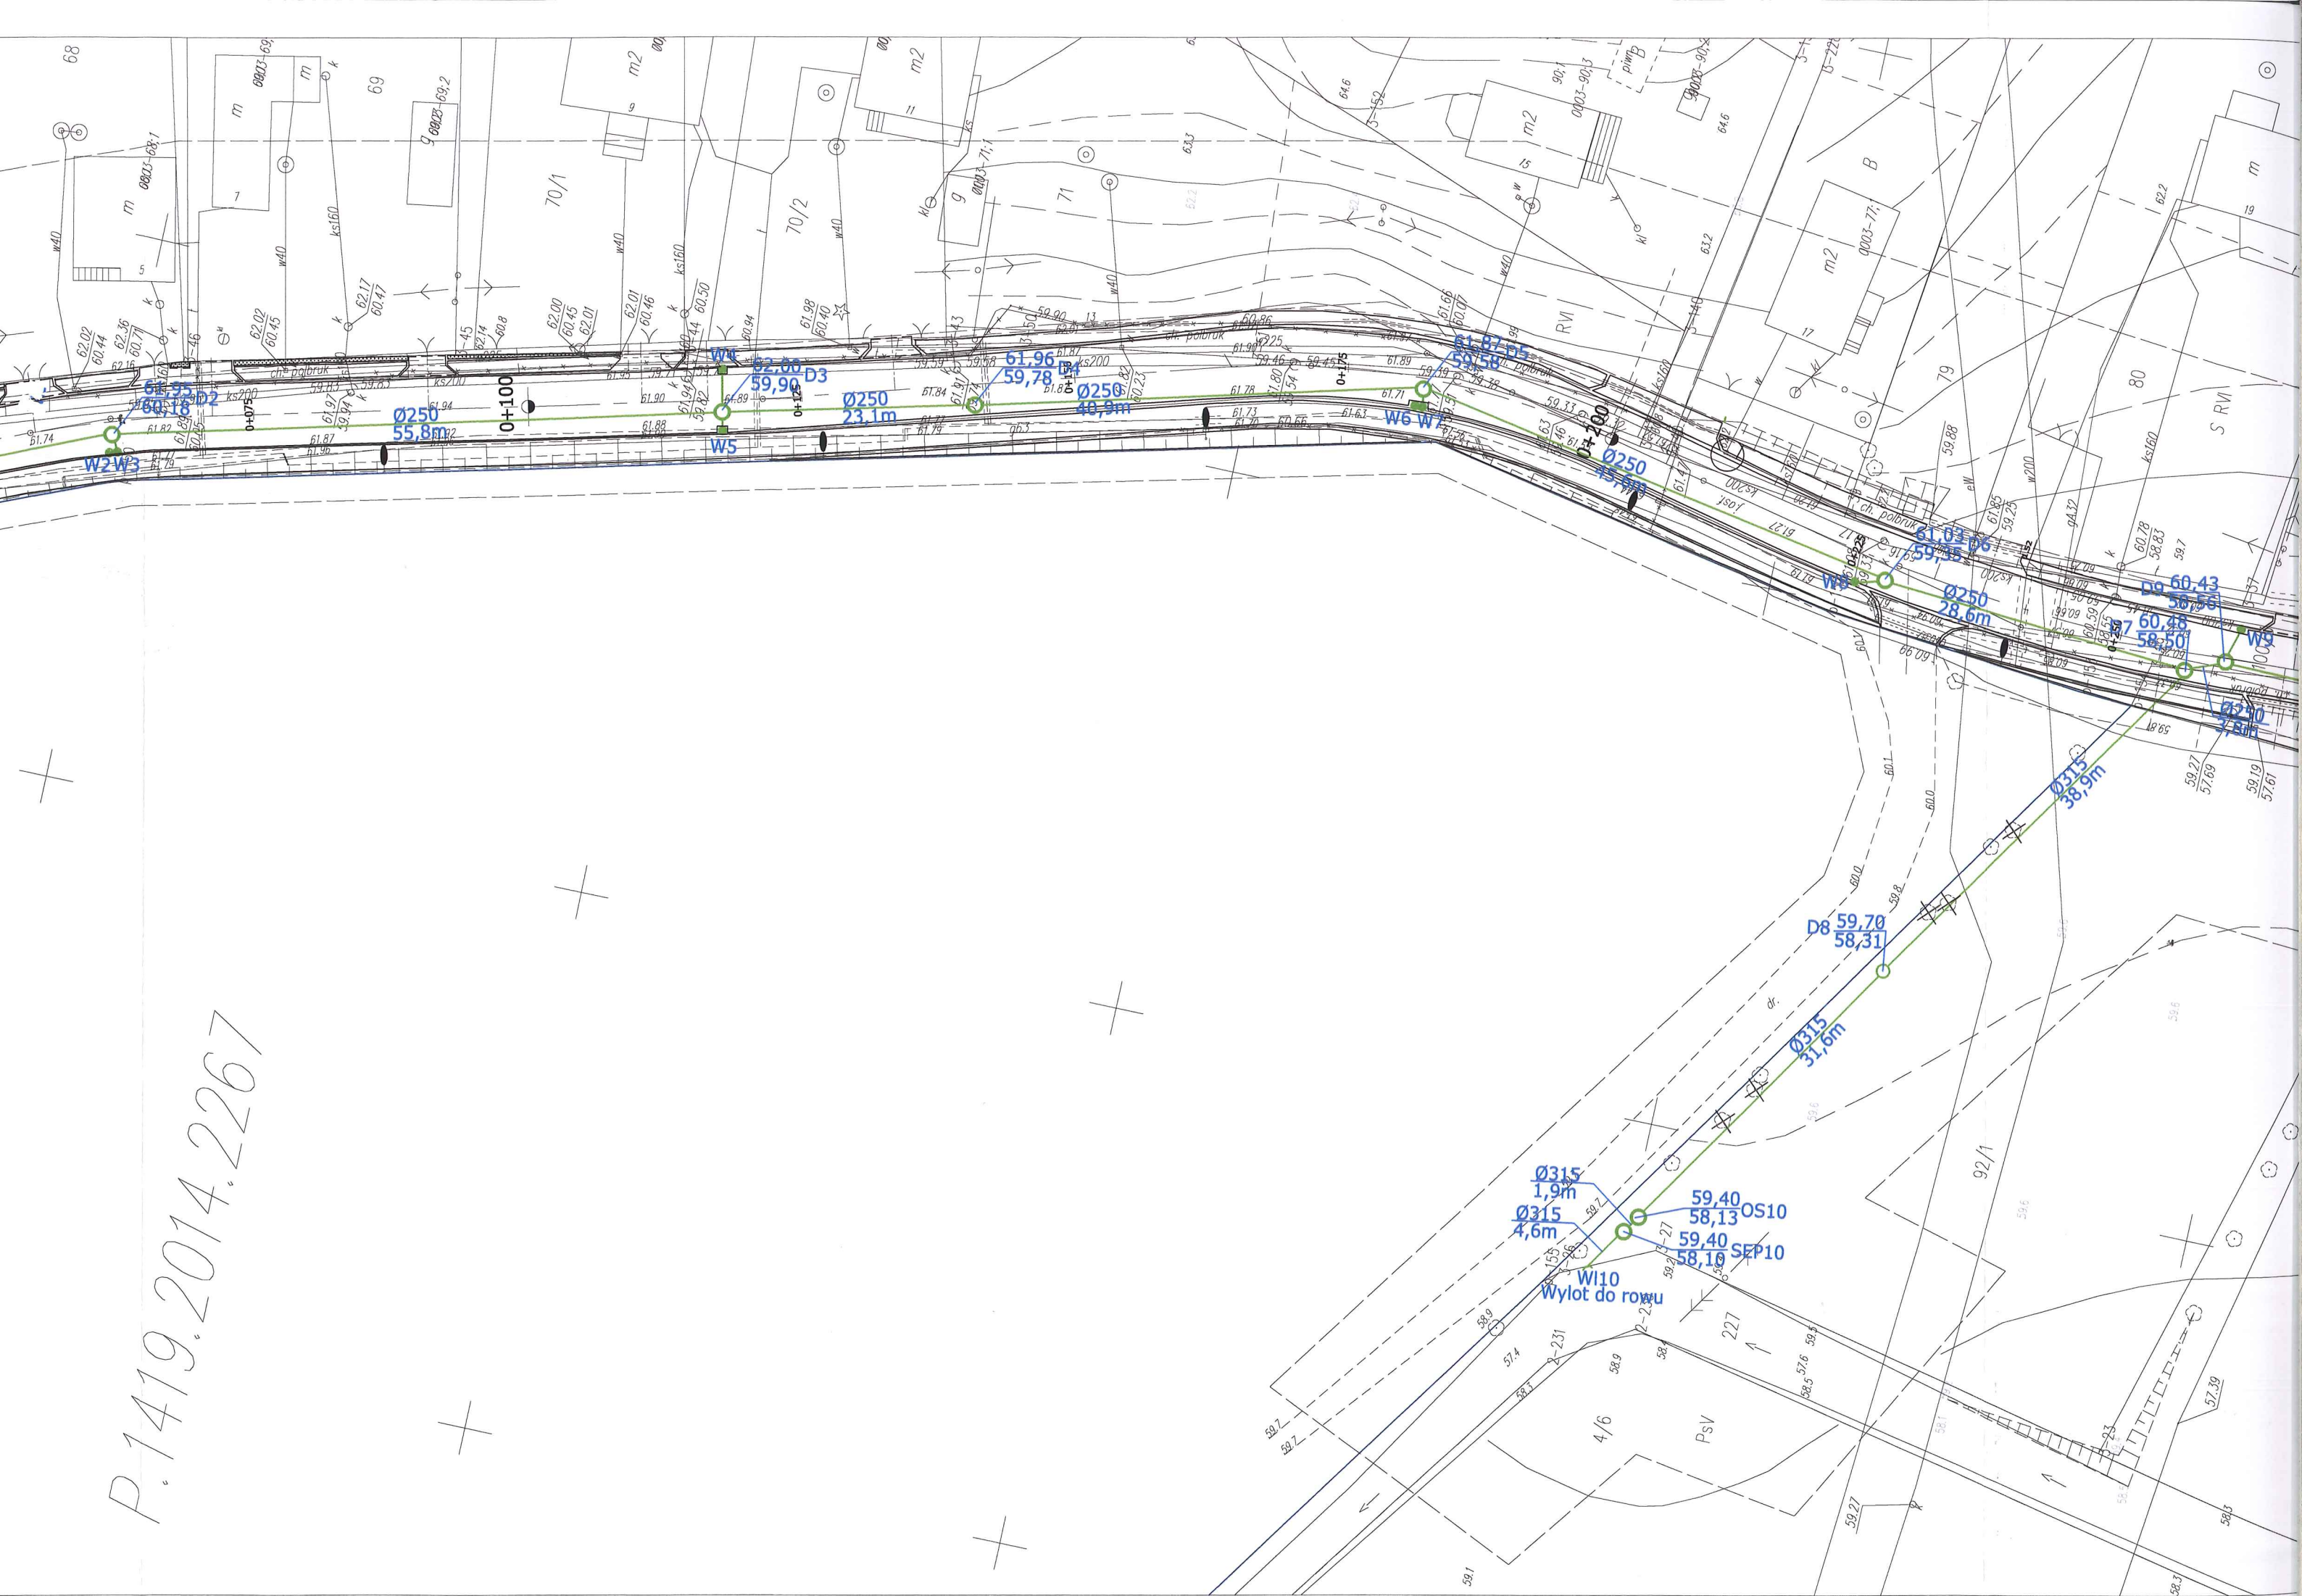



P.1419.2014.2267

Ø315
1,9m
Ø315
4,6m
W1
Wylot do

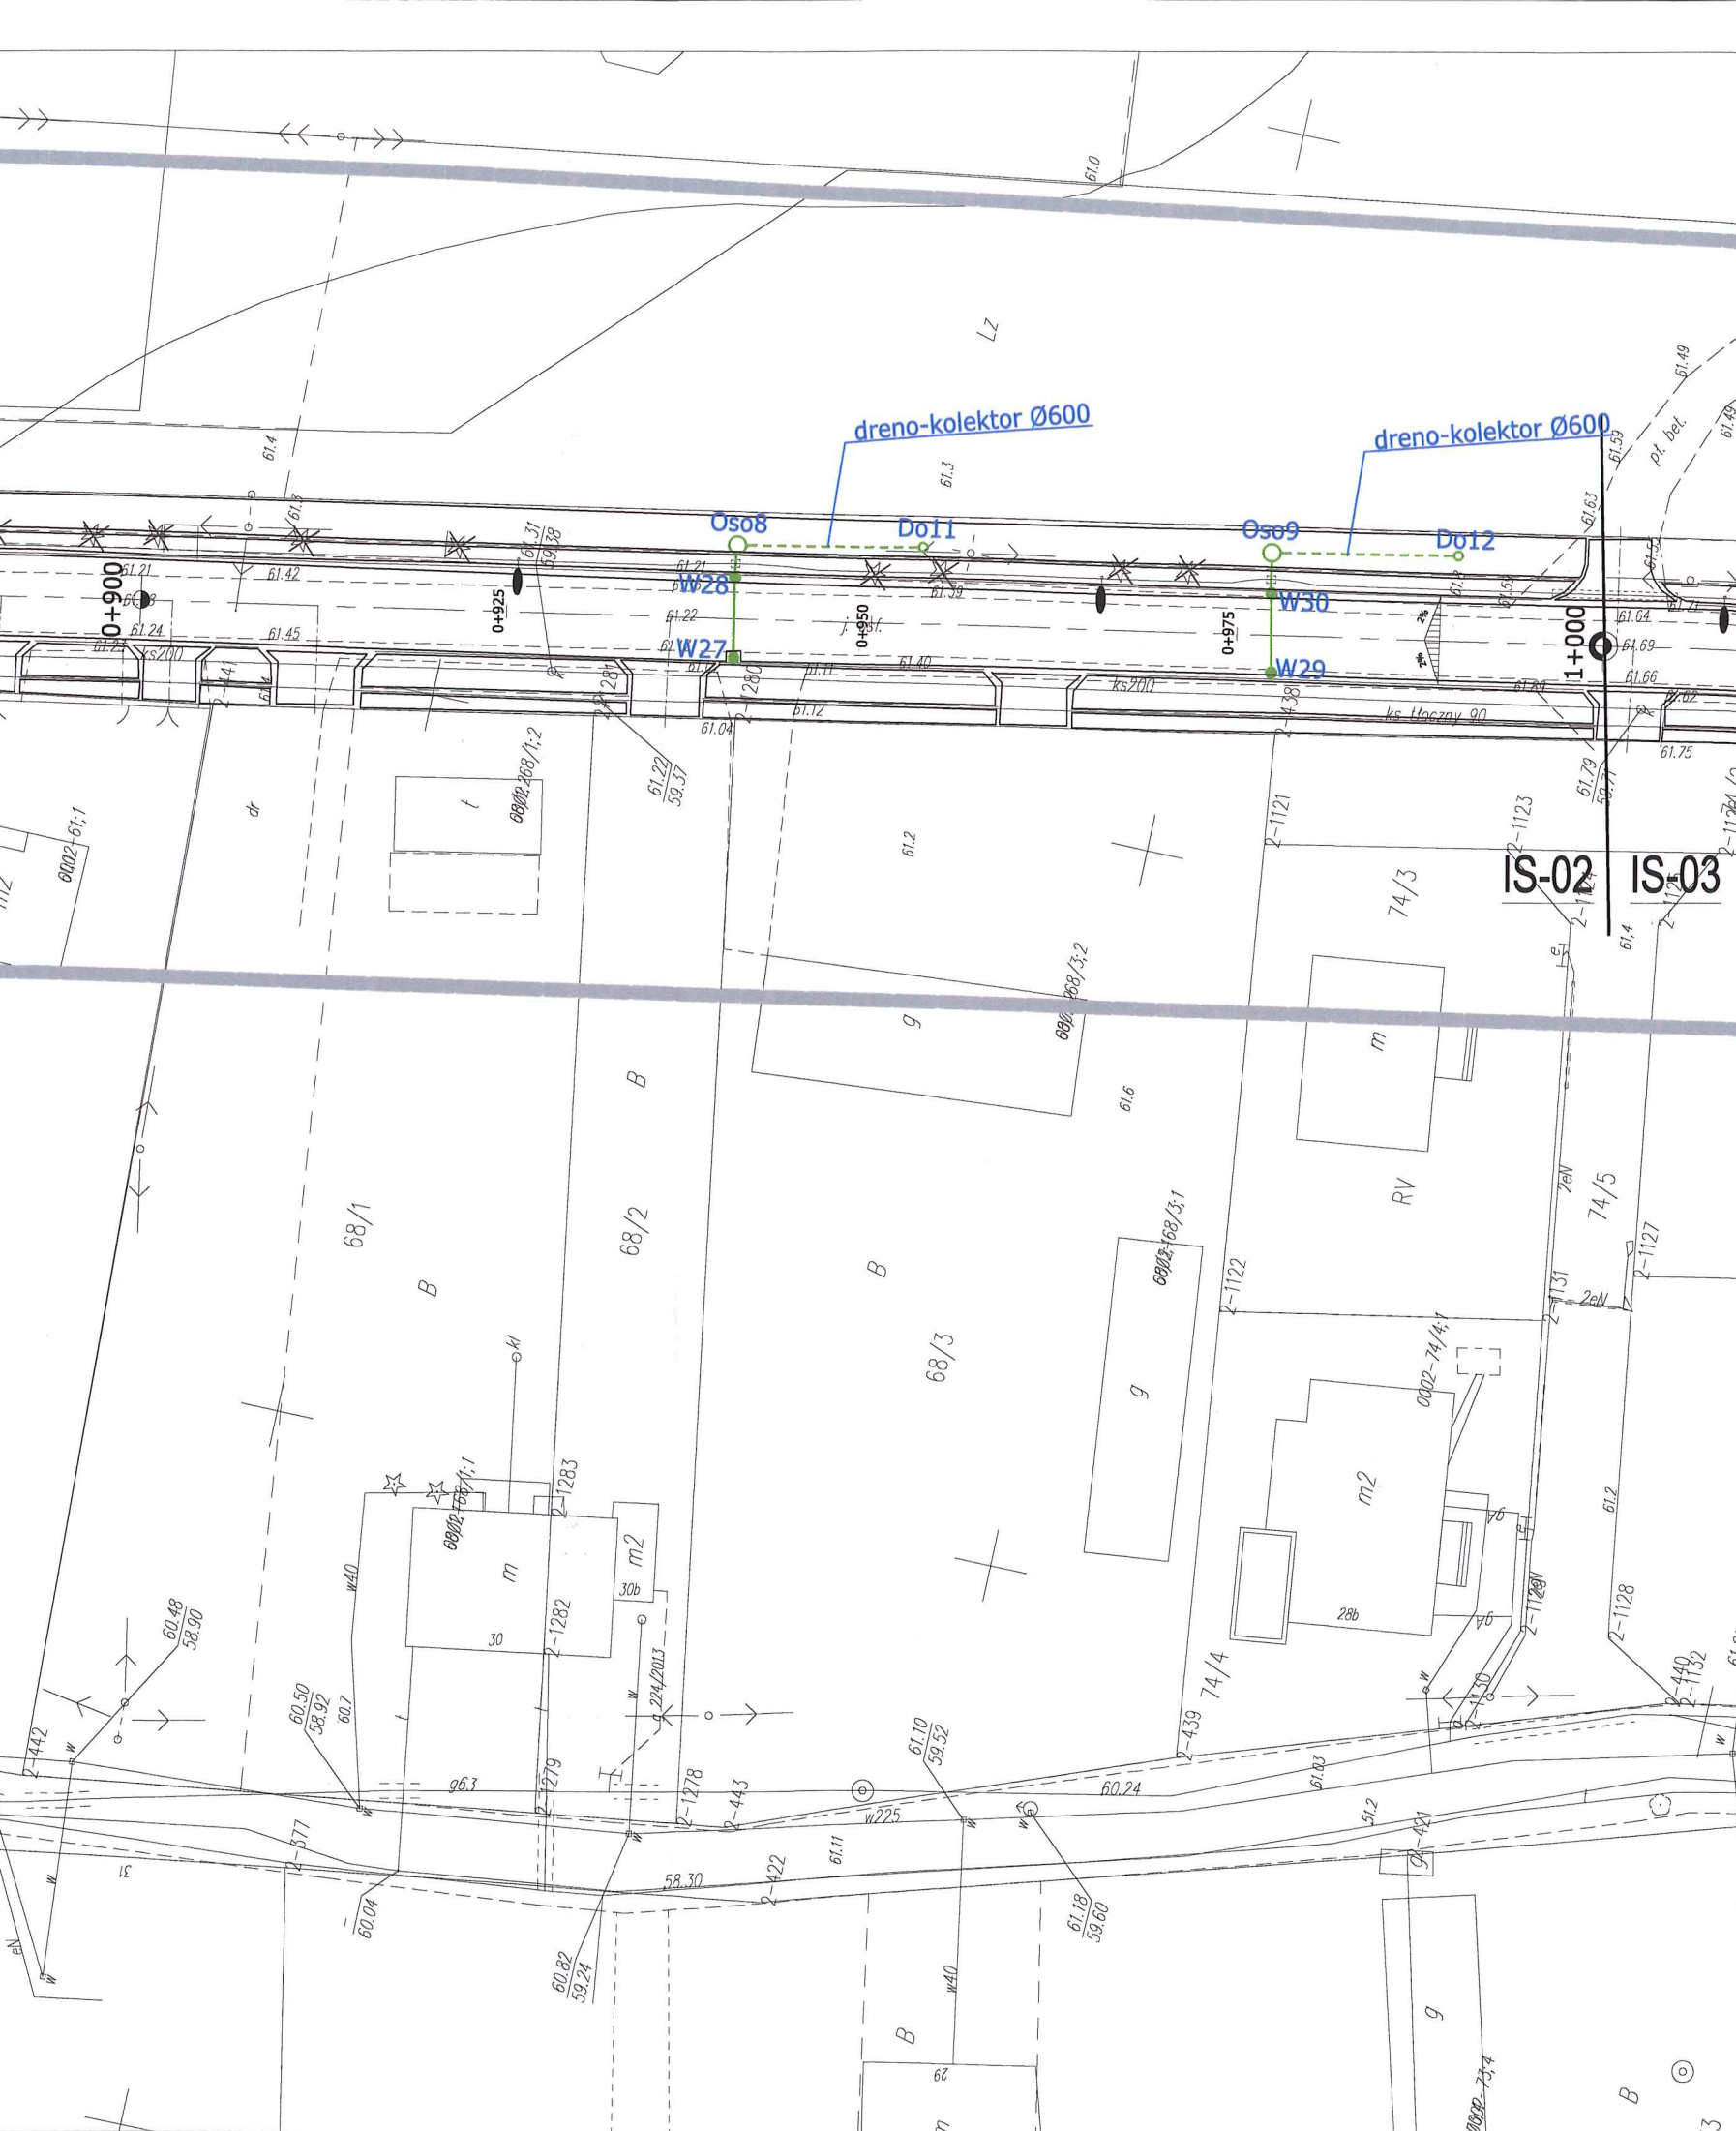

ODPISY I UZGODNIENIA

STAROSTA PŁOCKI

Dokumentacja projektowa

sieć elekt. gaz. kan. deszcz. tele

była przedmiotem narady koordynacyjnej przeprowadzonej w siedzibie Starostwa Powiatowego w Płocku, ul. Bielska 59 w formie zebrania zainteresowanych podmiotów i uzgodniona protokołem nr GGN-III.6630.51.2015 z dnia 04.03.2015

z up. STAROSTY
(podpis nieczytelny)
inż. Leszek Majewski
Dyrektor Wydziału Geodezji
i Gospodarki Nieruchomościami
Geodeta Powiatowy

Zezwolenie na wydanie
mgr inż. Maria Nowak

STAROSTWO POWIATOWE w PŁOCKU
Wydział Architektury i Budownictwa
09-400 Płock, ul. Bielska 59

Legenda

- PROJEKTOWANA KANALIZACJA DESZCZOWA
- PROJEKTOWANY DRENO KOLEKTOR
- PROJEKTOWANA STUDNIA Ø1200
- PROJEKTOWANY WPUST DESZCZOWY
- PROJEKTOWANY OSADNIK
- PROJEKTOWANY SEPARATOR
- PROJEKTOWANY WYLOT DO ROWU
- ZAKRES OPRACOWANIA
- PROJEKTOWANE KRAWĘŻNIKI,
CHODNIKI, ZJAZDY, TRAWNIKI,

OBIEKT

Przebudowa drogi gminnej
w m. Borowiczki Pieńki- Bielino-Liszyno. km 0+000- 1+420

INWESTOR

GMINA SŁUPNO


Branża
SANITARNA


Treść rysunku


PLAN SYTUACYJNY


Skala
1: 500

Stanowisko	Branża	Imię i nazwisko	Nr uprawnień	Data	Podpis	Nr rysunku
Projektant	Sanitarna	mgr inż. J. Moderacki	Wa 68/01	04.2015		IS-02 39
Sprawdził	Sanitarna	mgr inż. Maria Nowak	43/89	04.2015		

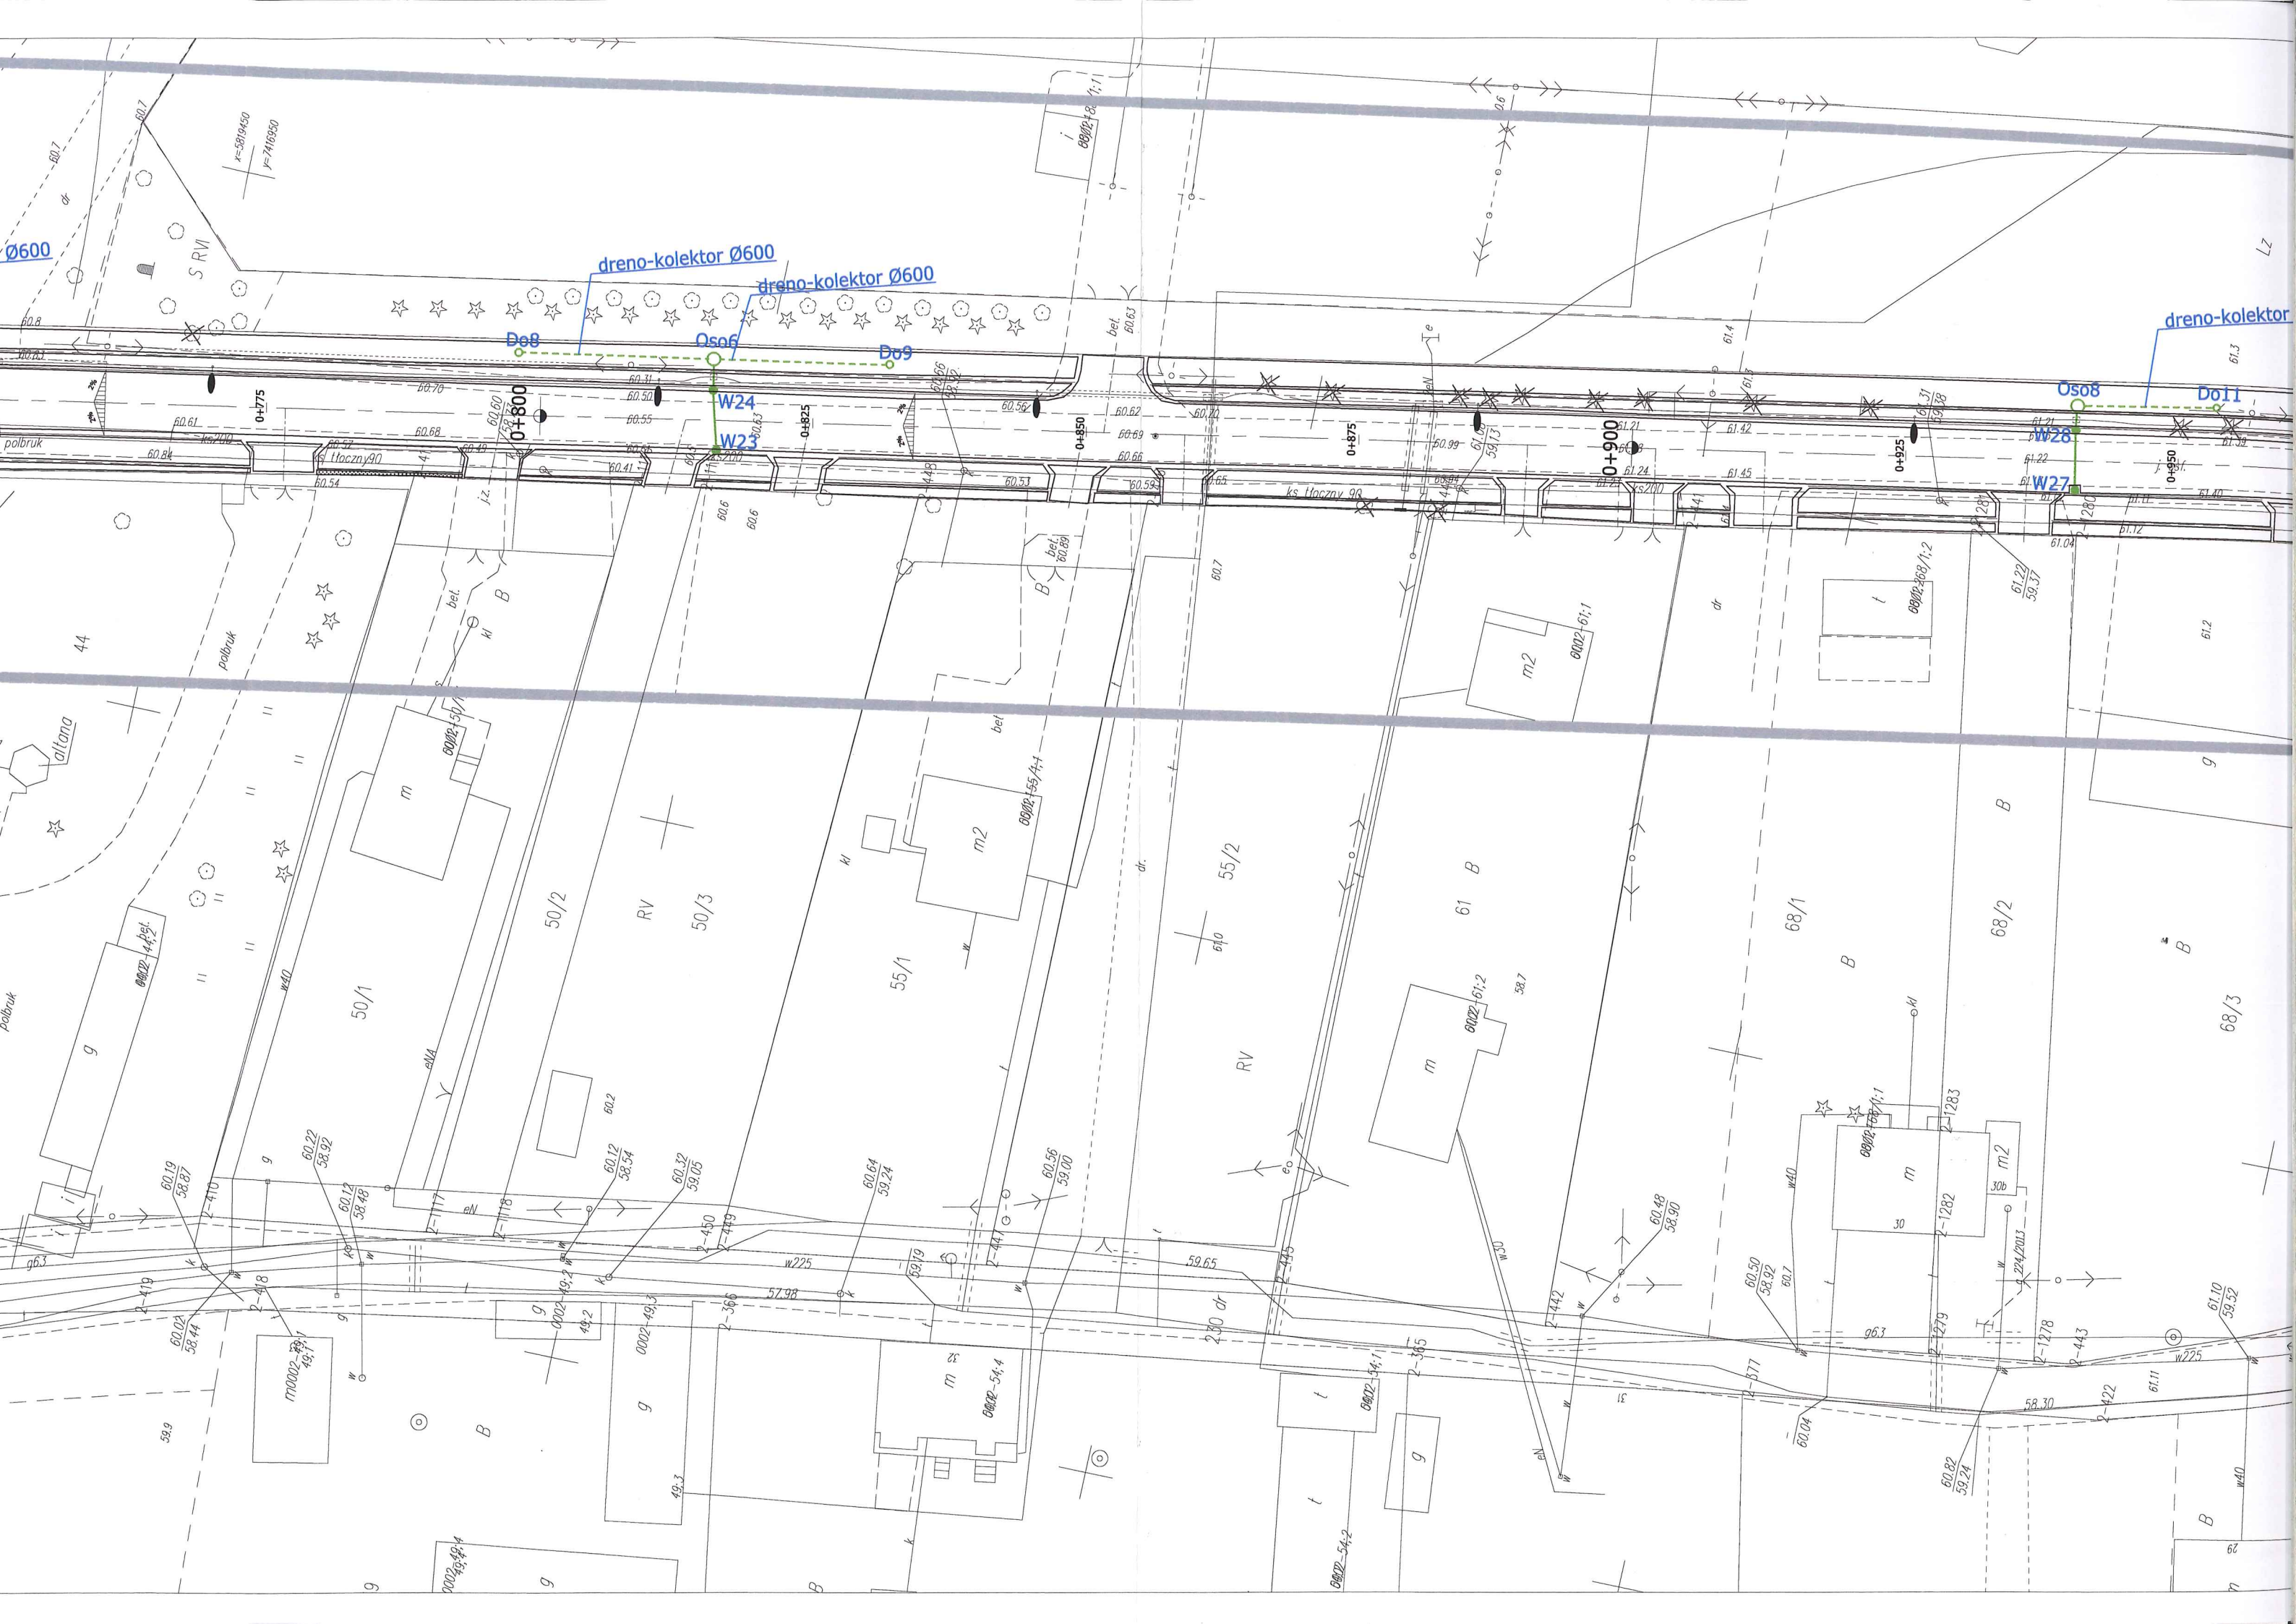

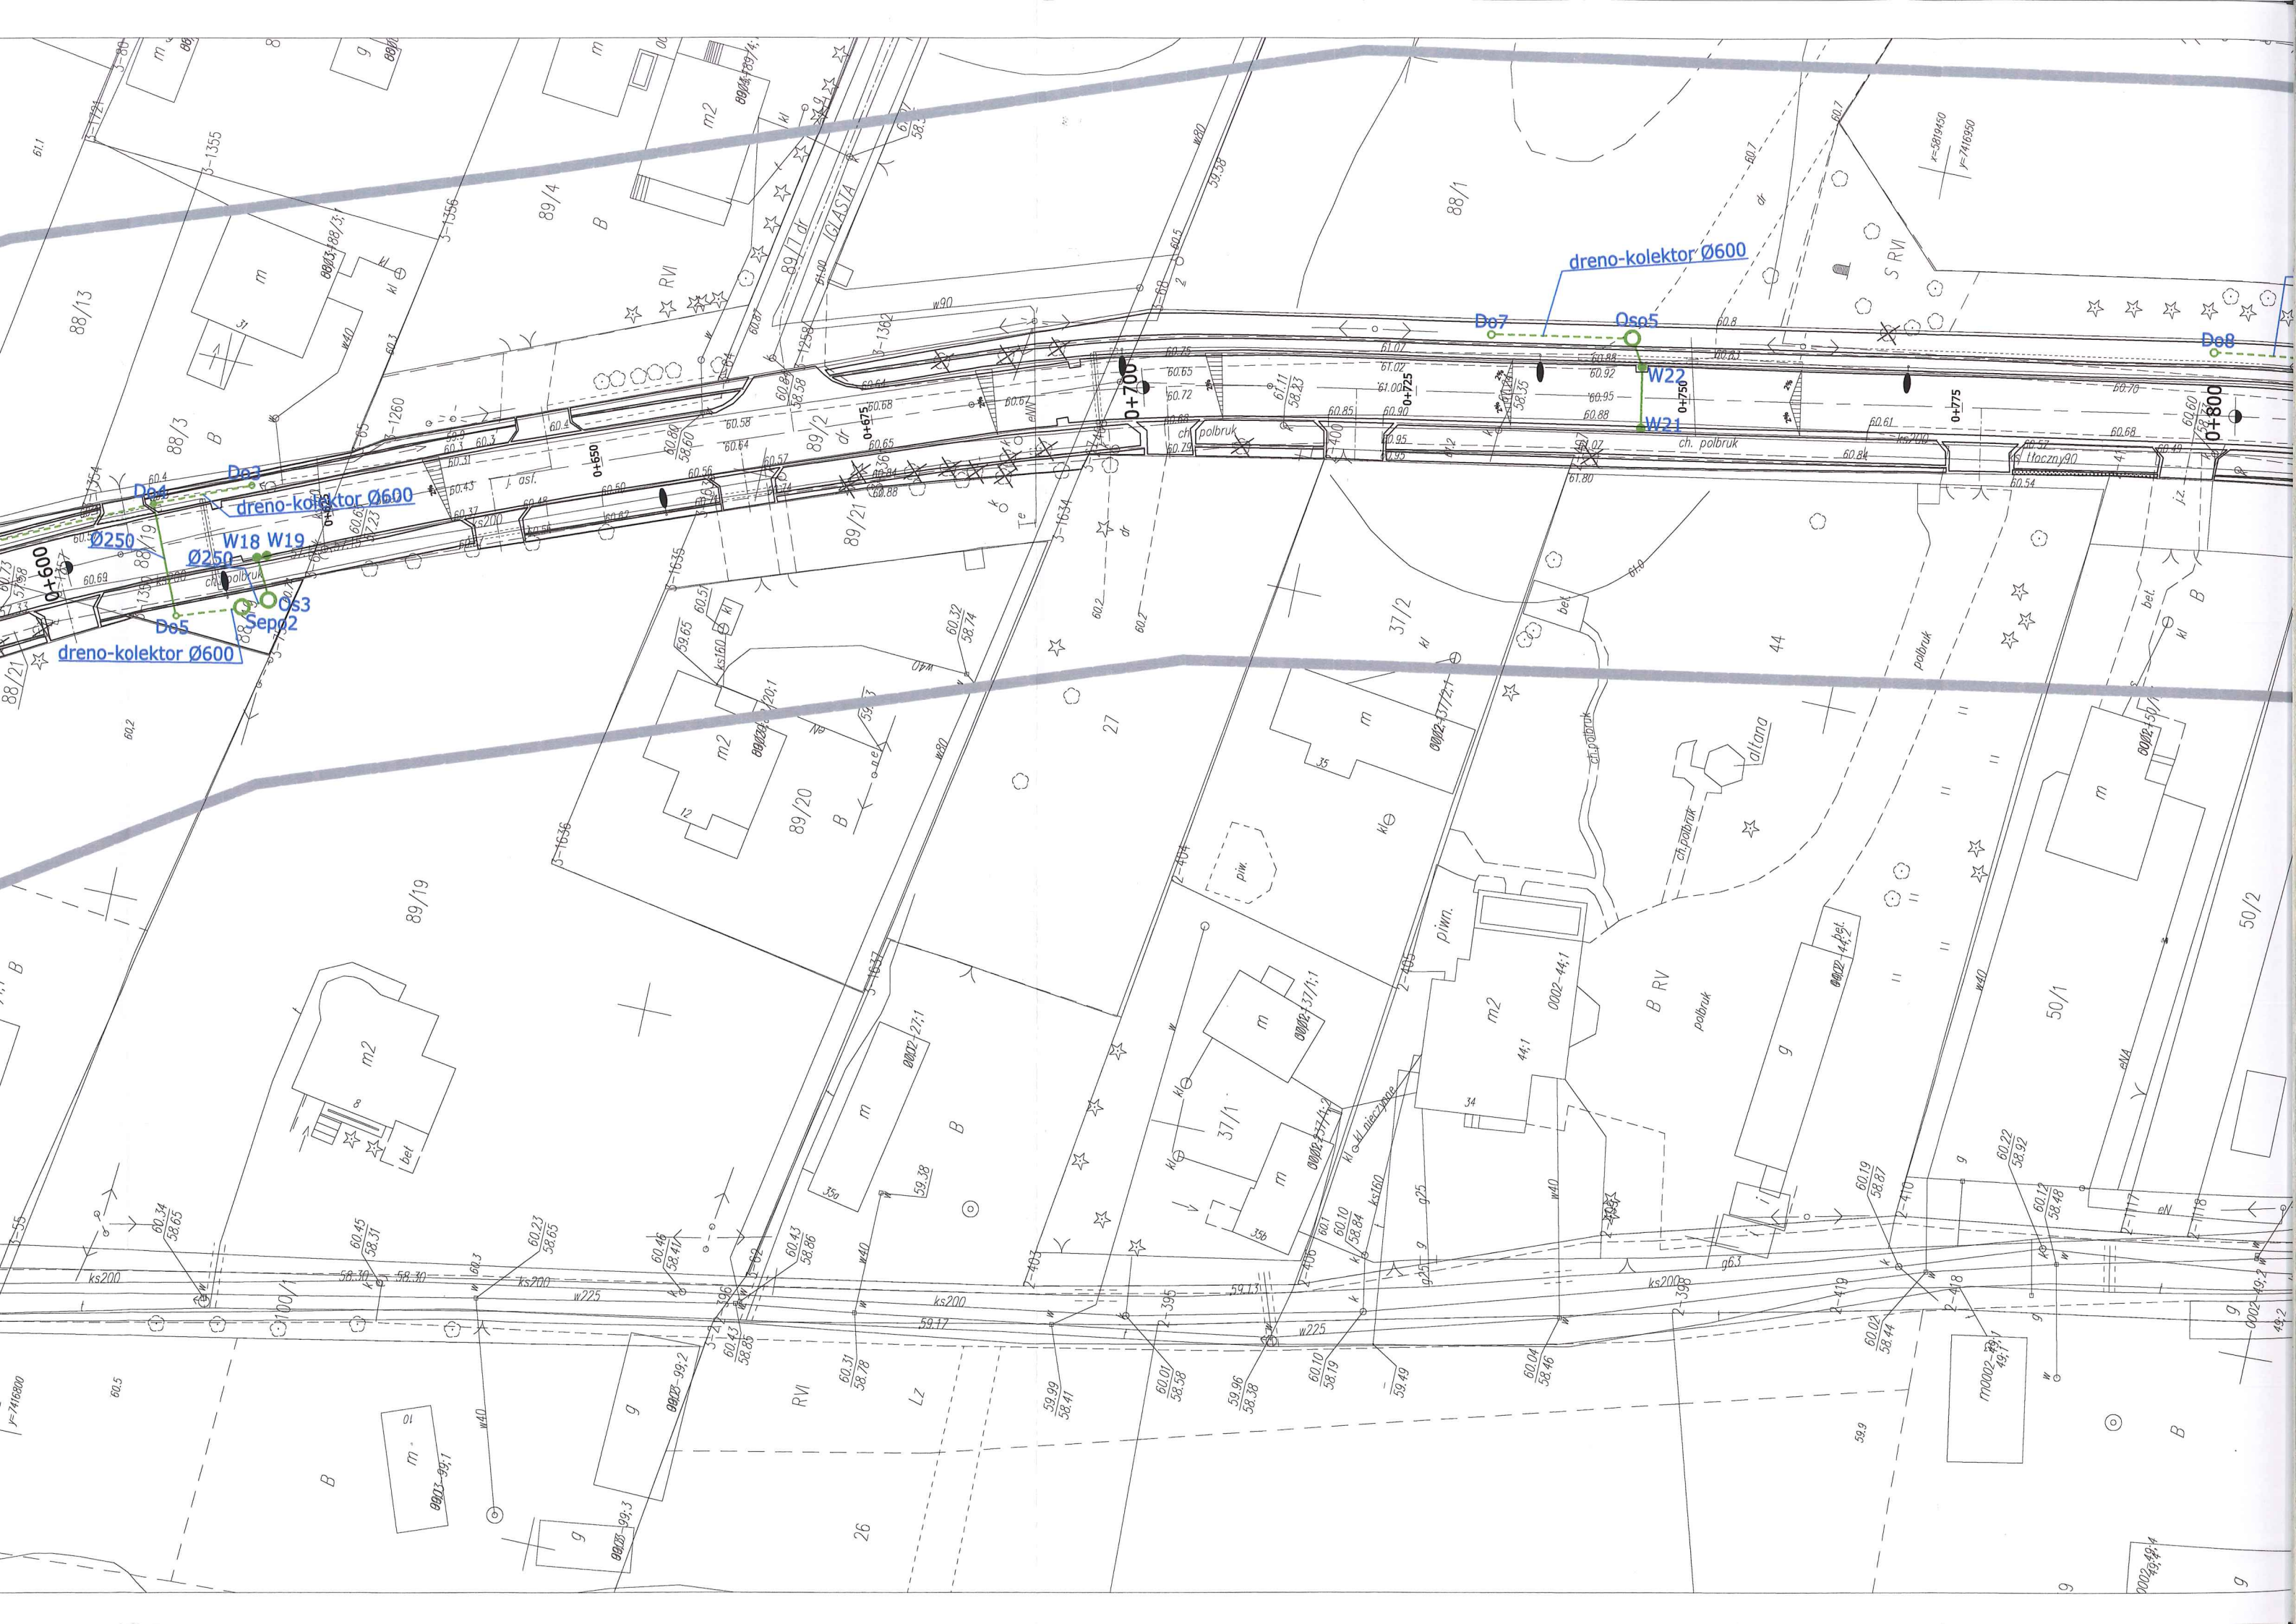

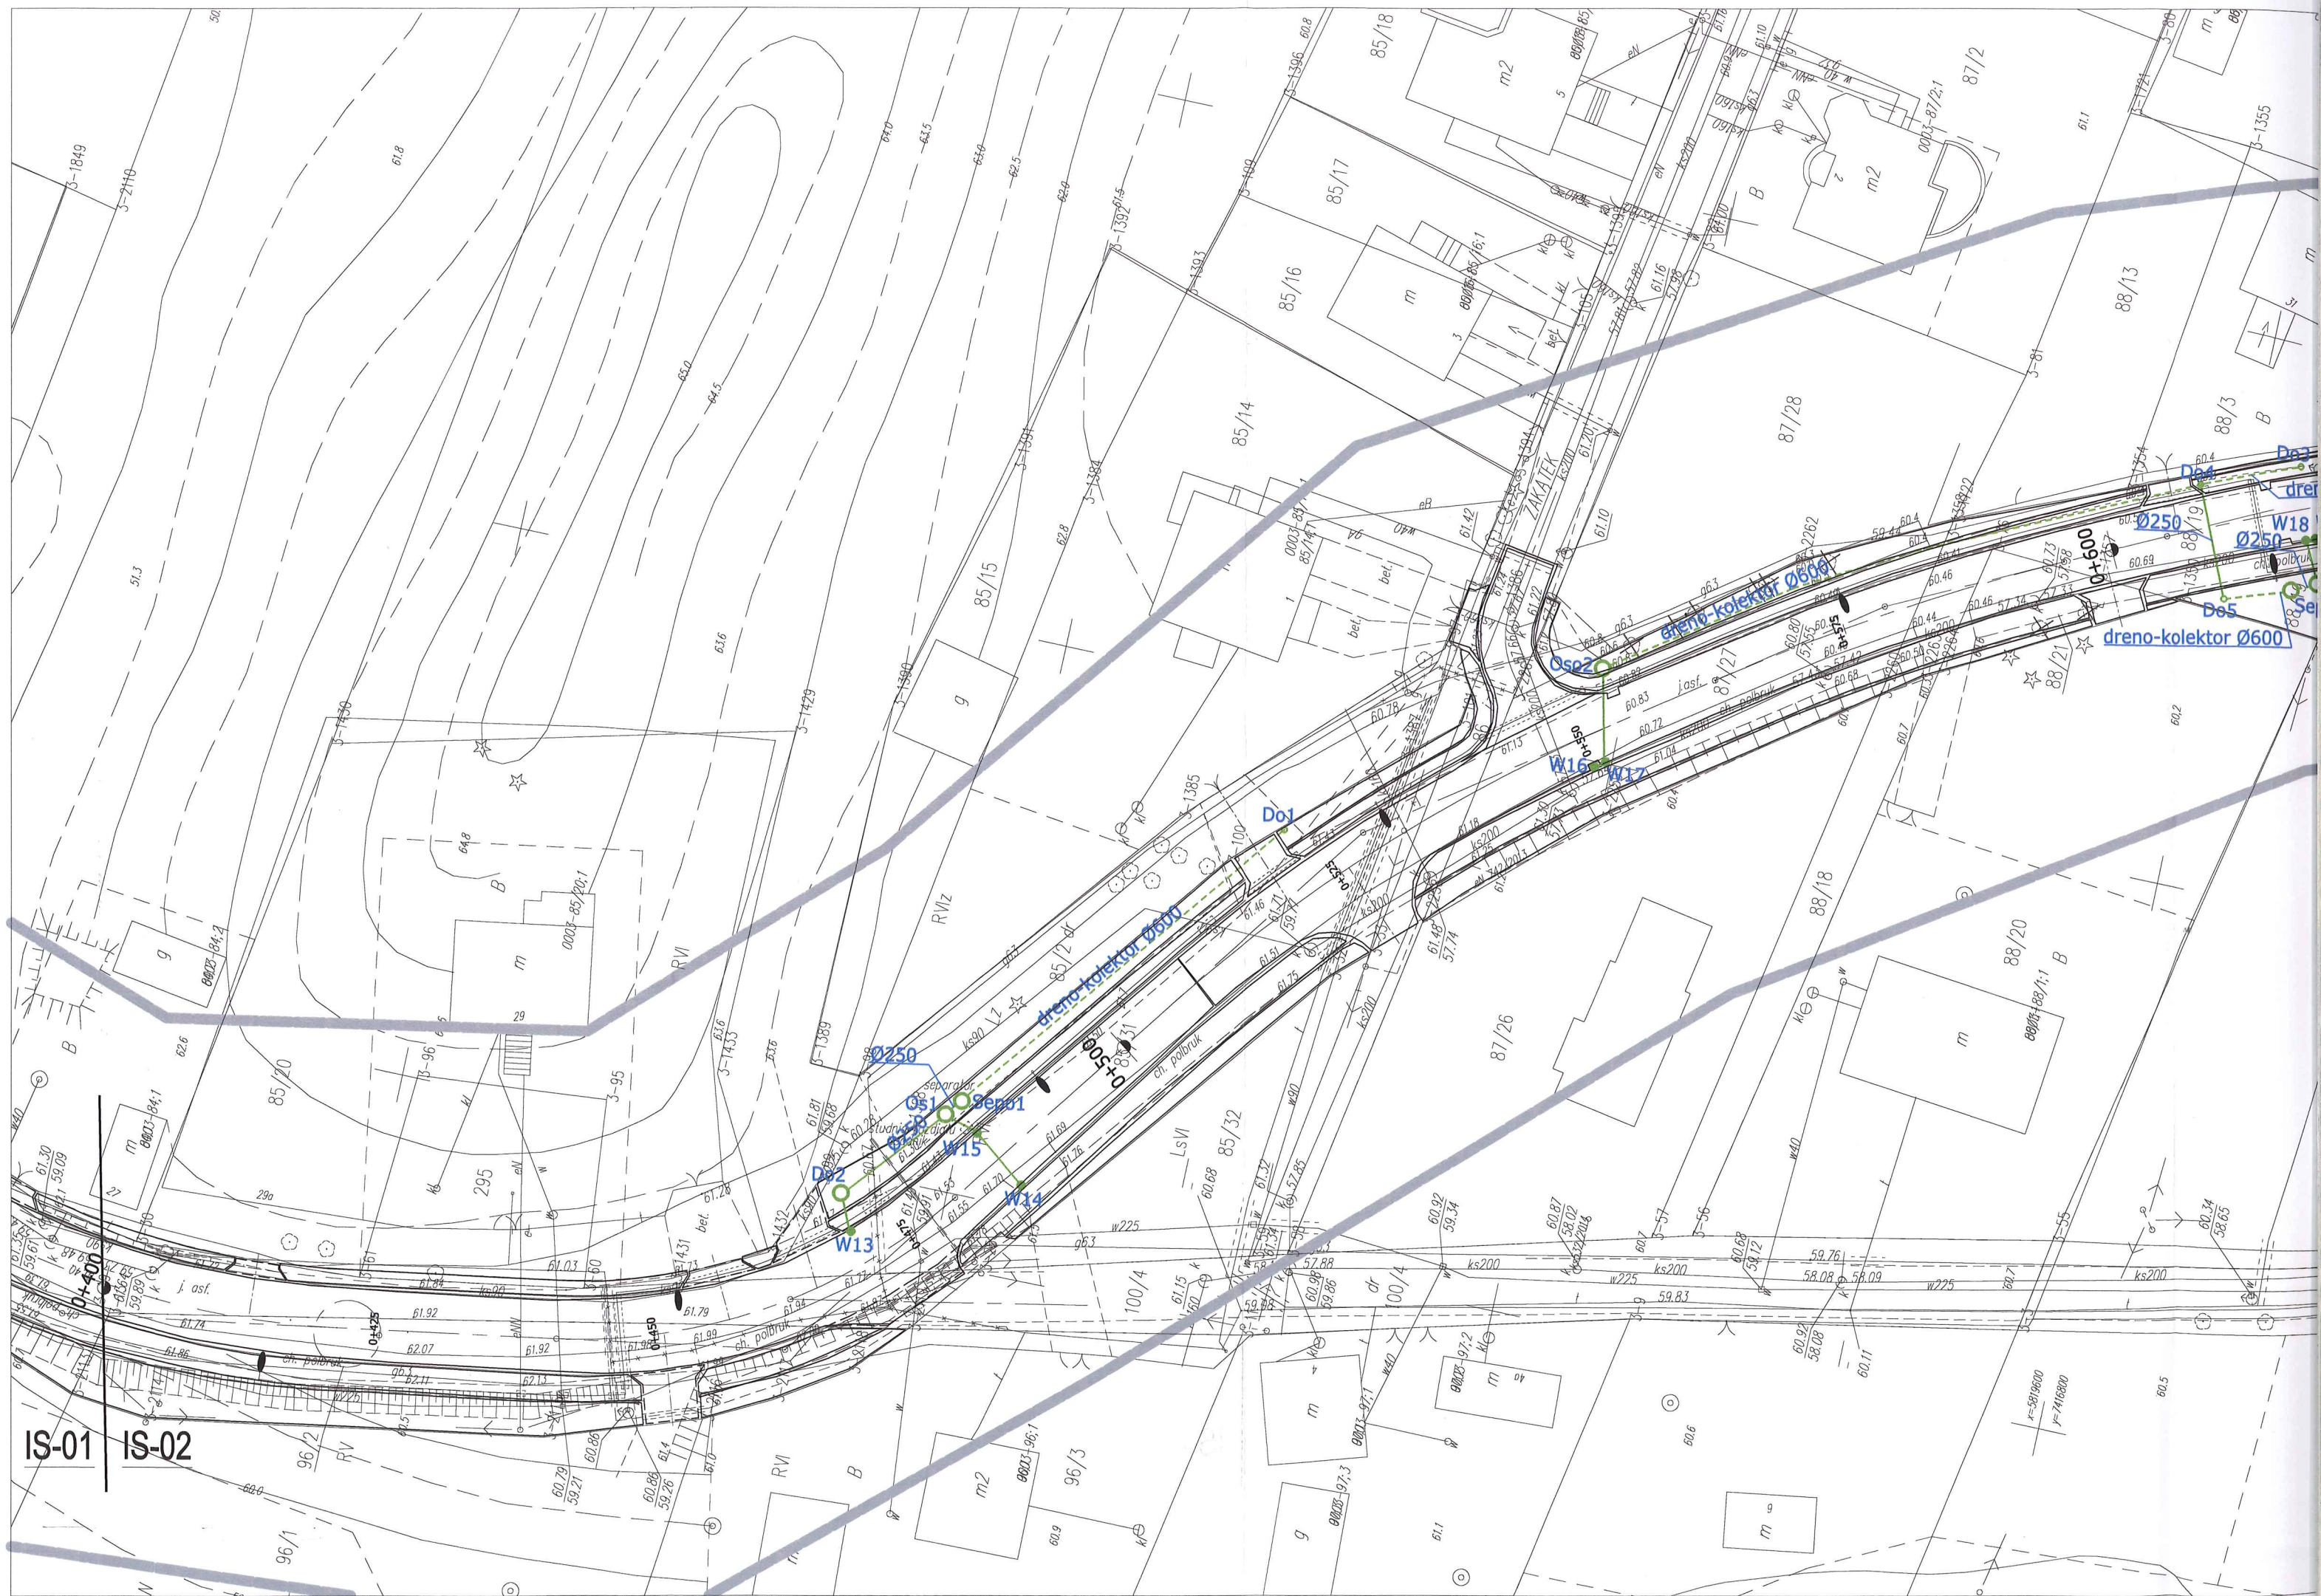

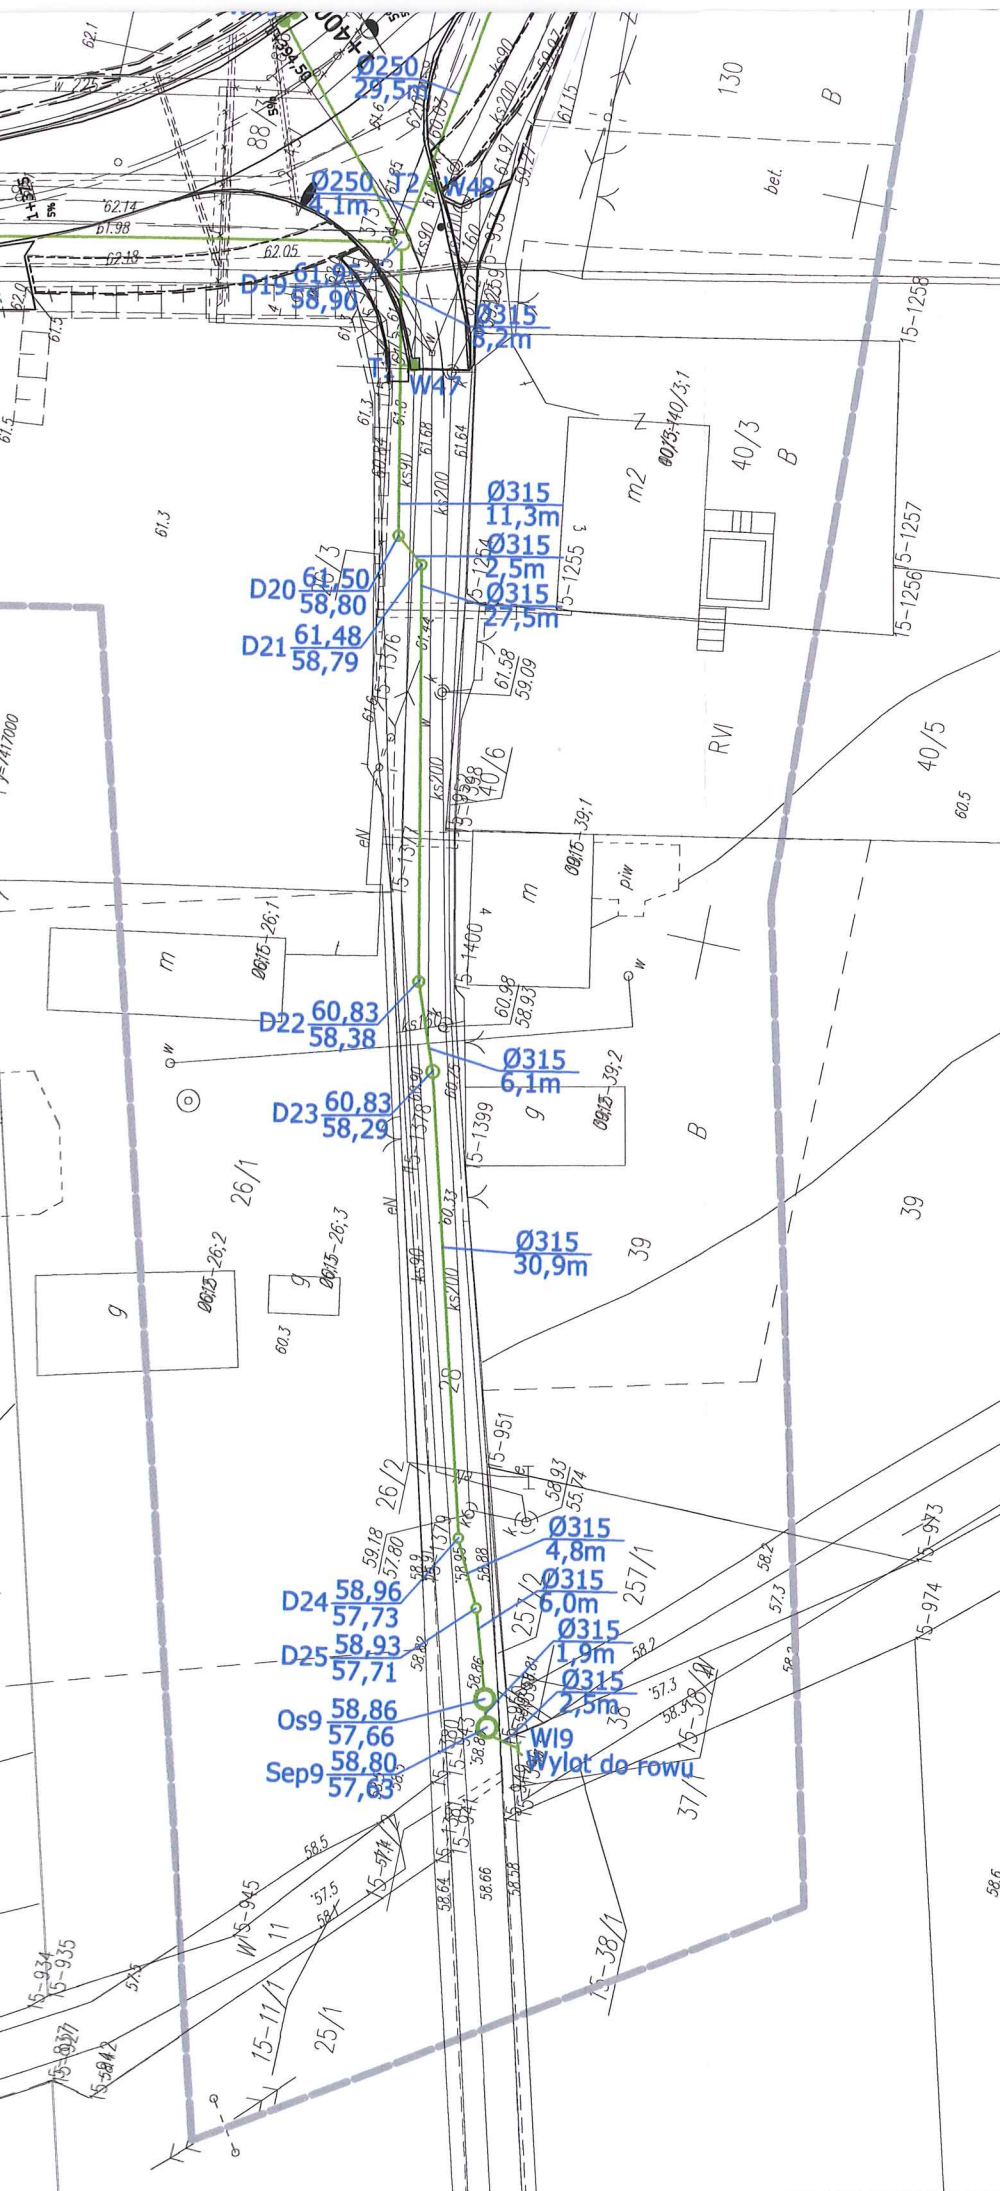



STAROSTWO POWIATOWE w PŁOCKU
Wydział Architektury i Budownictwa
09-400 Płock, ul. Bielska 59

Legenda


- PROJEKTOWANA KANALIZACJA DESZCZOWA
- PROJEKTOWANY DRENO KOLEKTOR
- PROJEKTOWANA STUDNIA Ø1200
- PROJEKTOWANY WPUST DESZCZOWY
- PROJEKTOWANY OSADNIK
- PROJEKTOWANY SEPARATOR
- PROJEKTOWANY WYLOT DO ROWU
- ZAKRES OPRACOWANIA
- PROJEKTOWANE KRAWĘŻNIKI, CHODNIKI, ZJAZDY, TRAWNIKI,


OBIEKT		Przebudowa drogi gminnej w m. Borowiczki Pieńki- Bielino-Liszyno. km 0+000- 1+420				
INWESTOR		GMINA SŁUPNO				Branża SANITARNA
Treść rysunku		PLAN SYTUACYJNY				Skala 1: 500
Stanowisko	Branża	Imię i nazwisko	Nr uprawnień	Data	Podpis	Nr rysunku
Projektant	Sanitarna	mgr inż. J. Moderacki	Wa 68/01	04.2015		IS-03 40
Sprawdził	Sanitarna	mgr inż. Maria Nowak	43/89	04.2015		

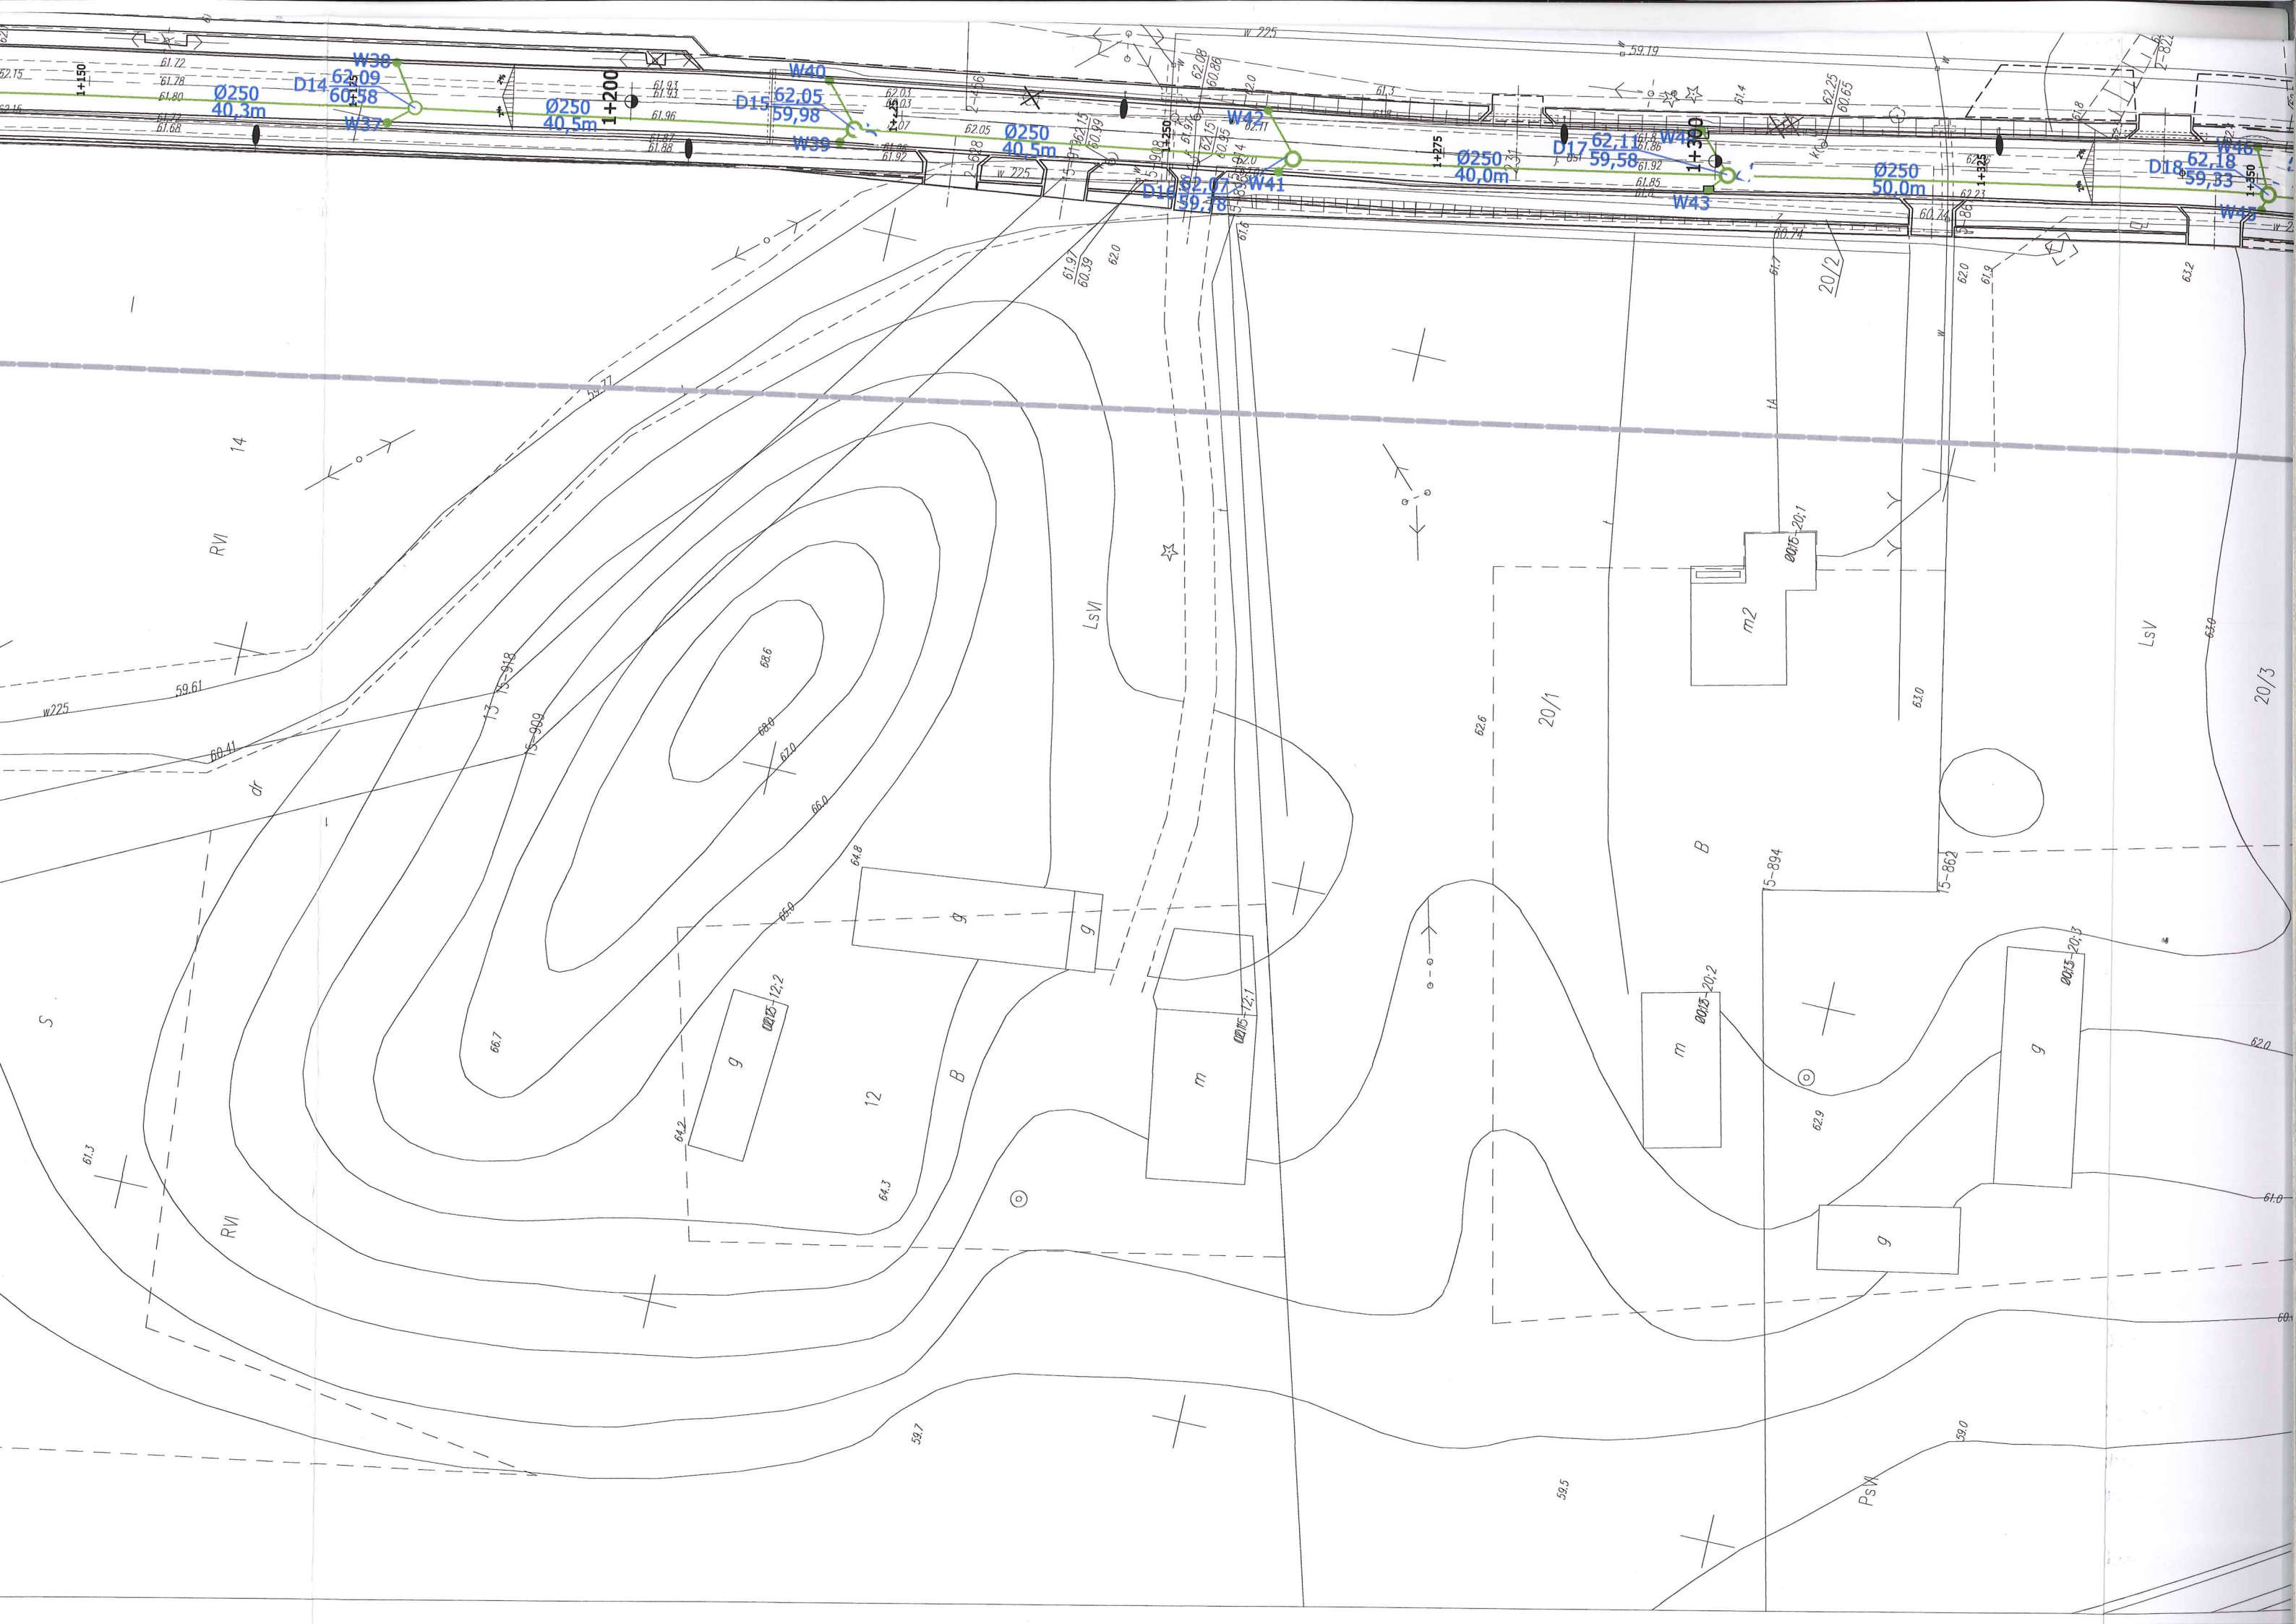

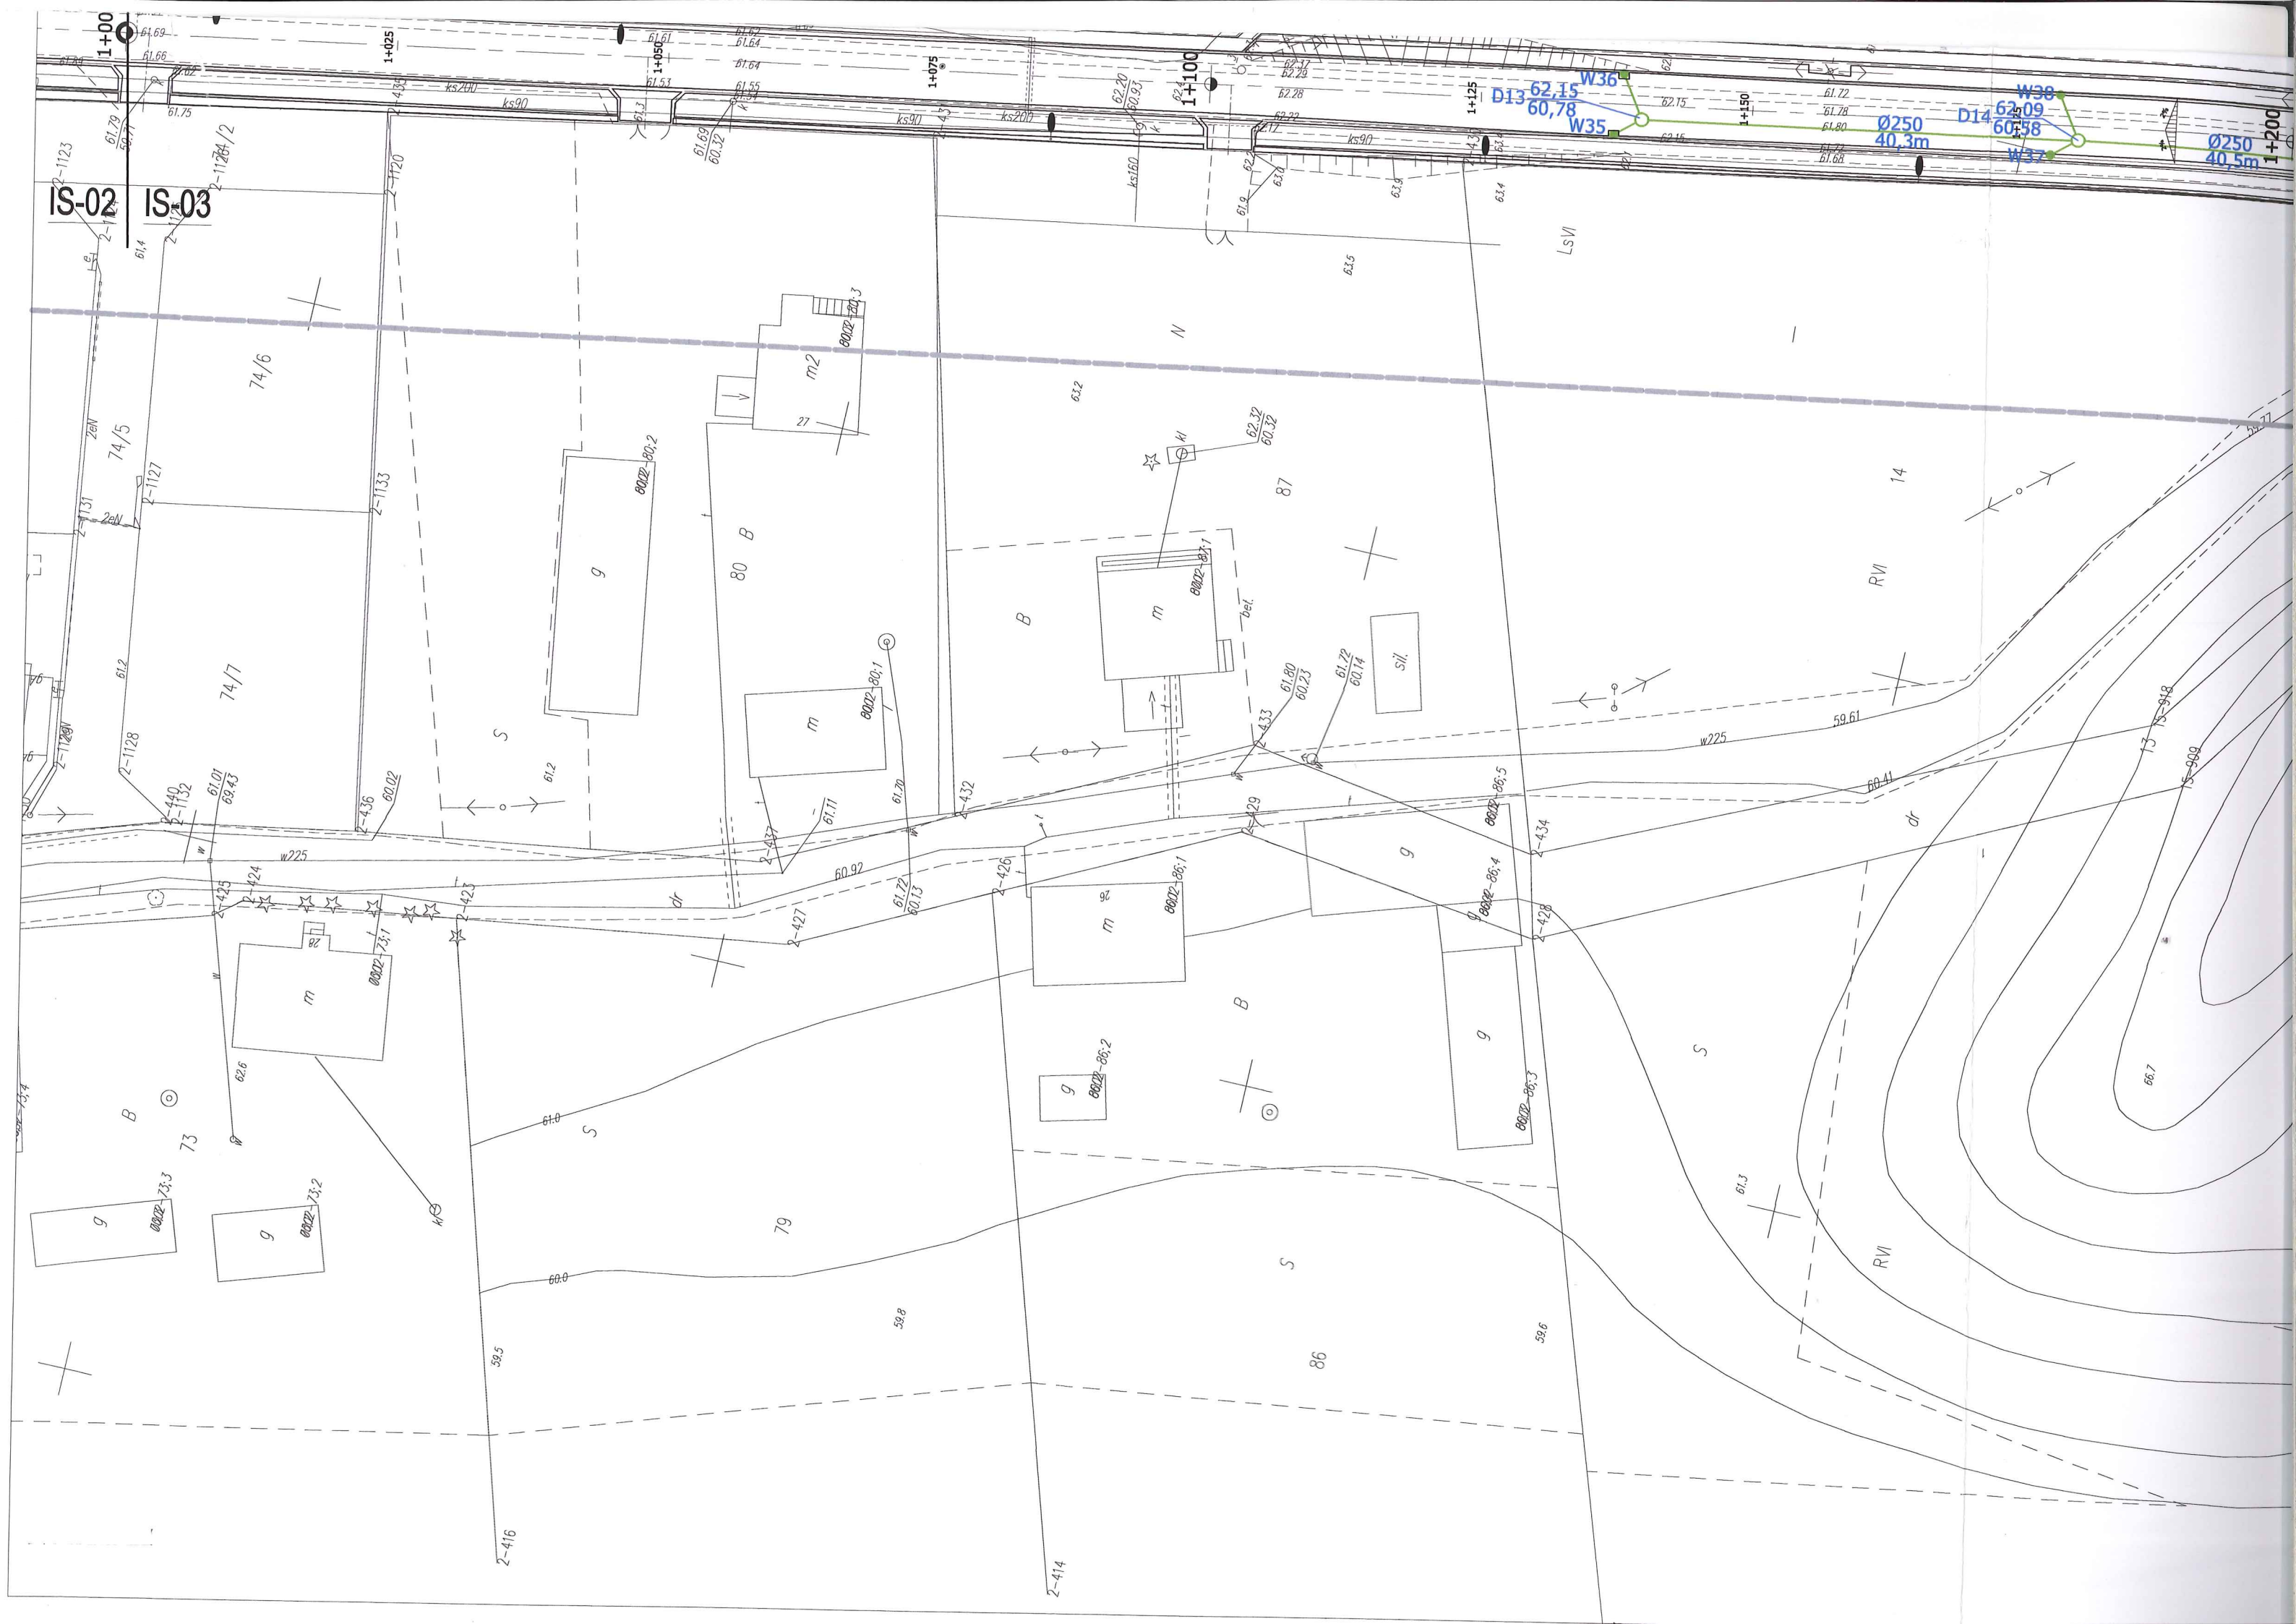

Za zgodność z oryginałem
mgr inż. Maria Nowak

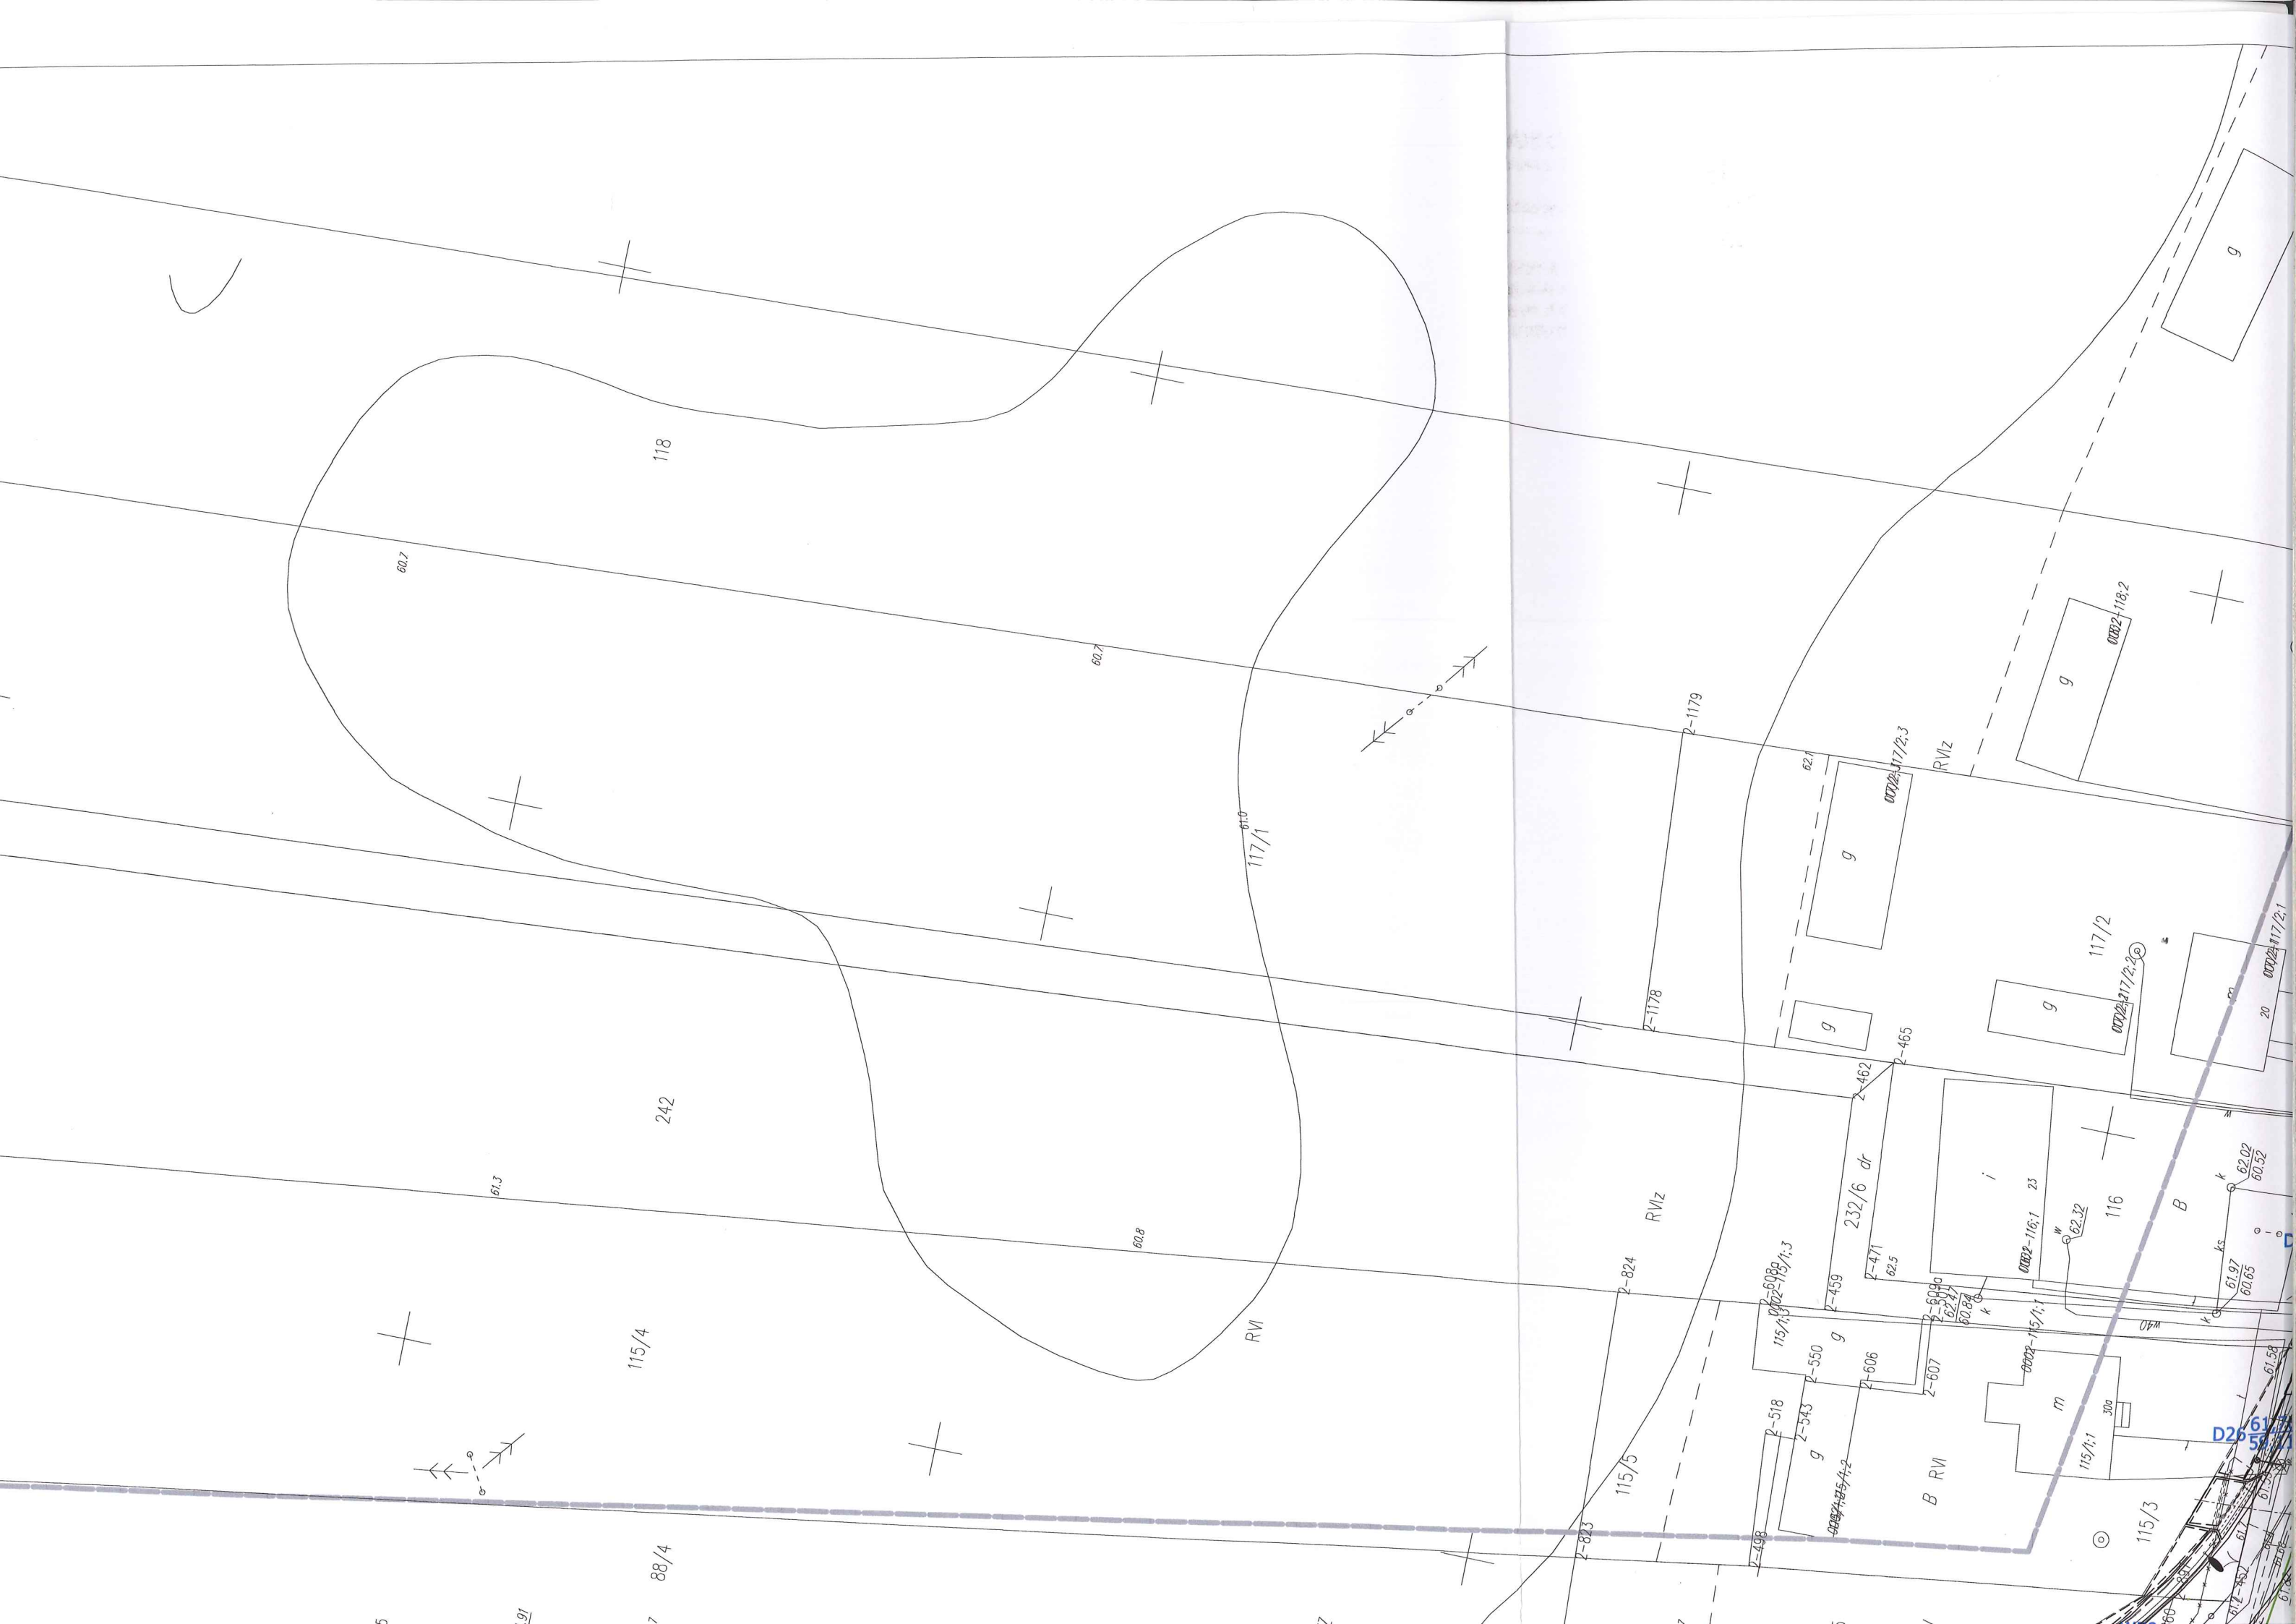

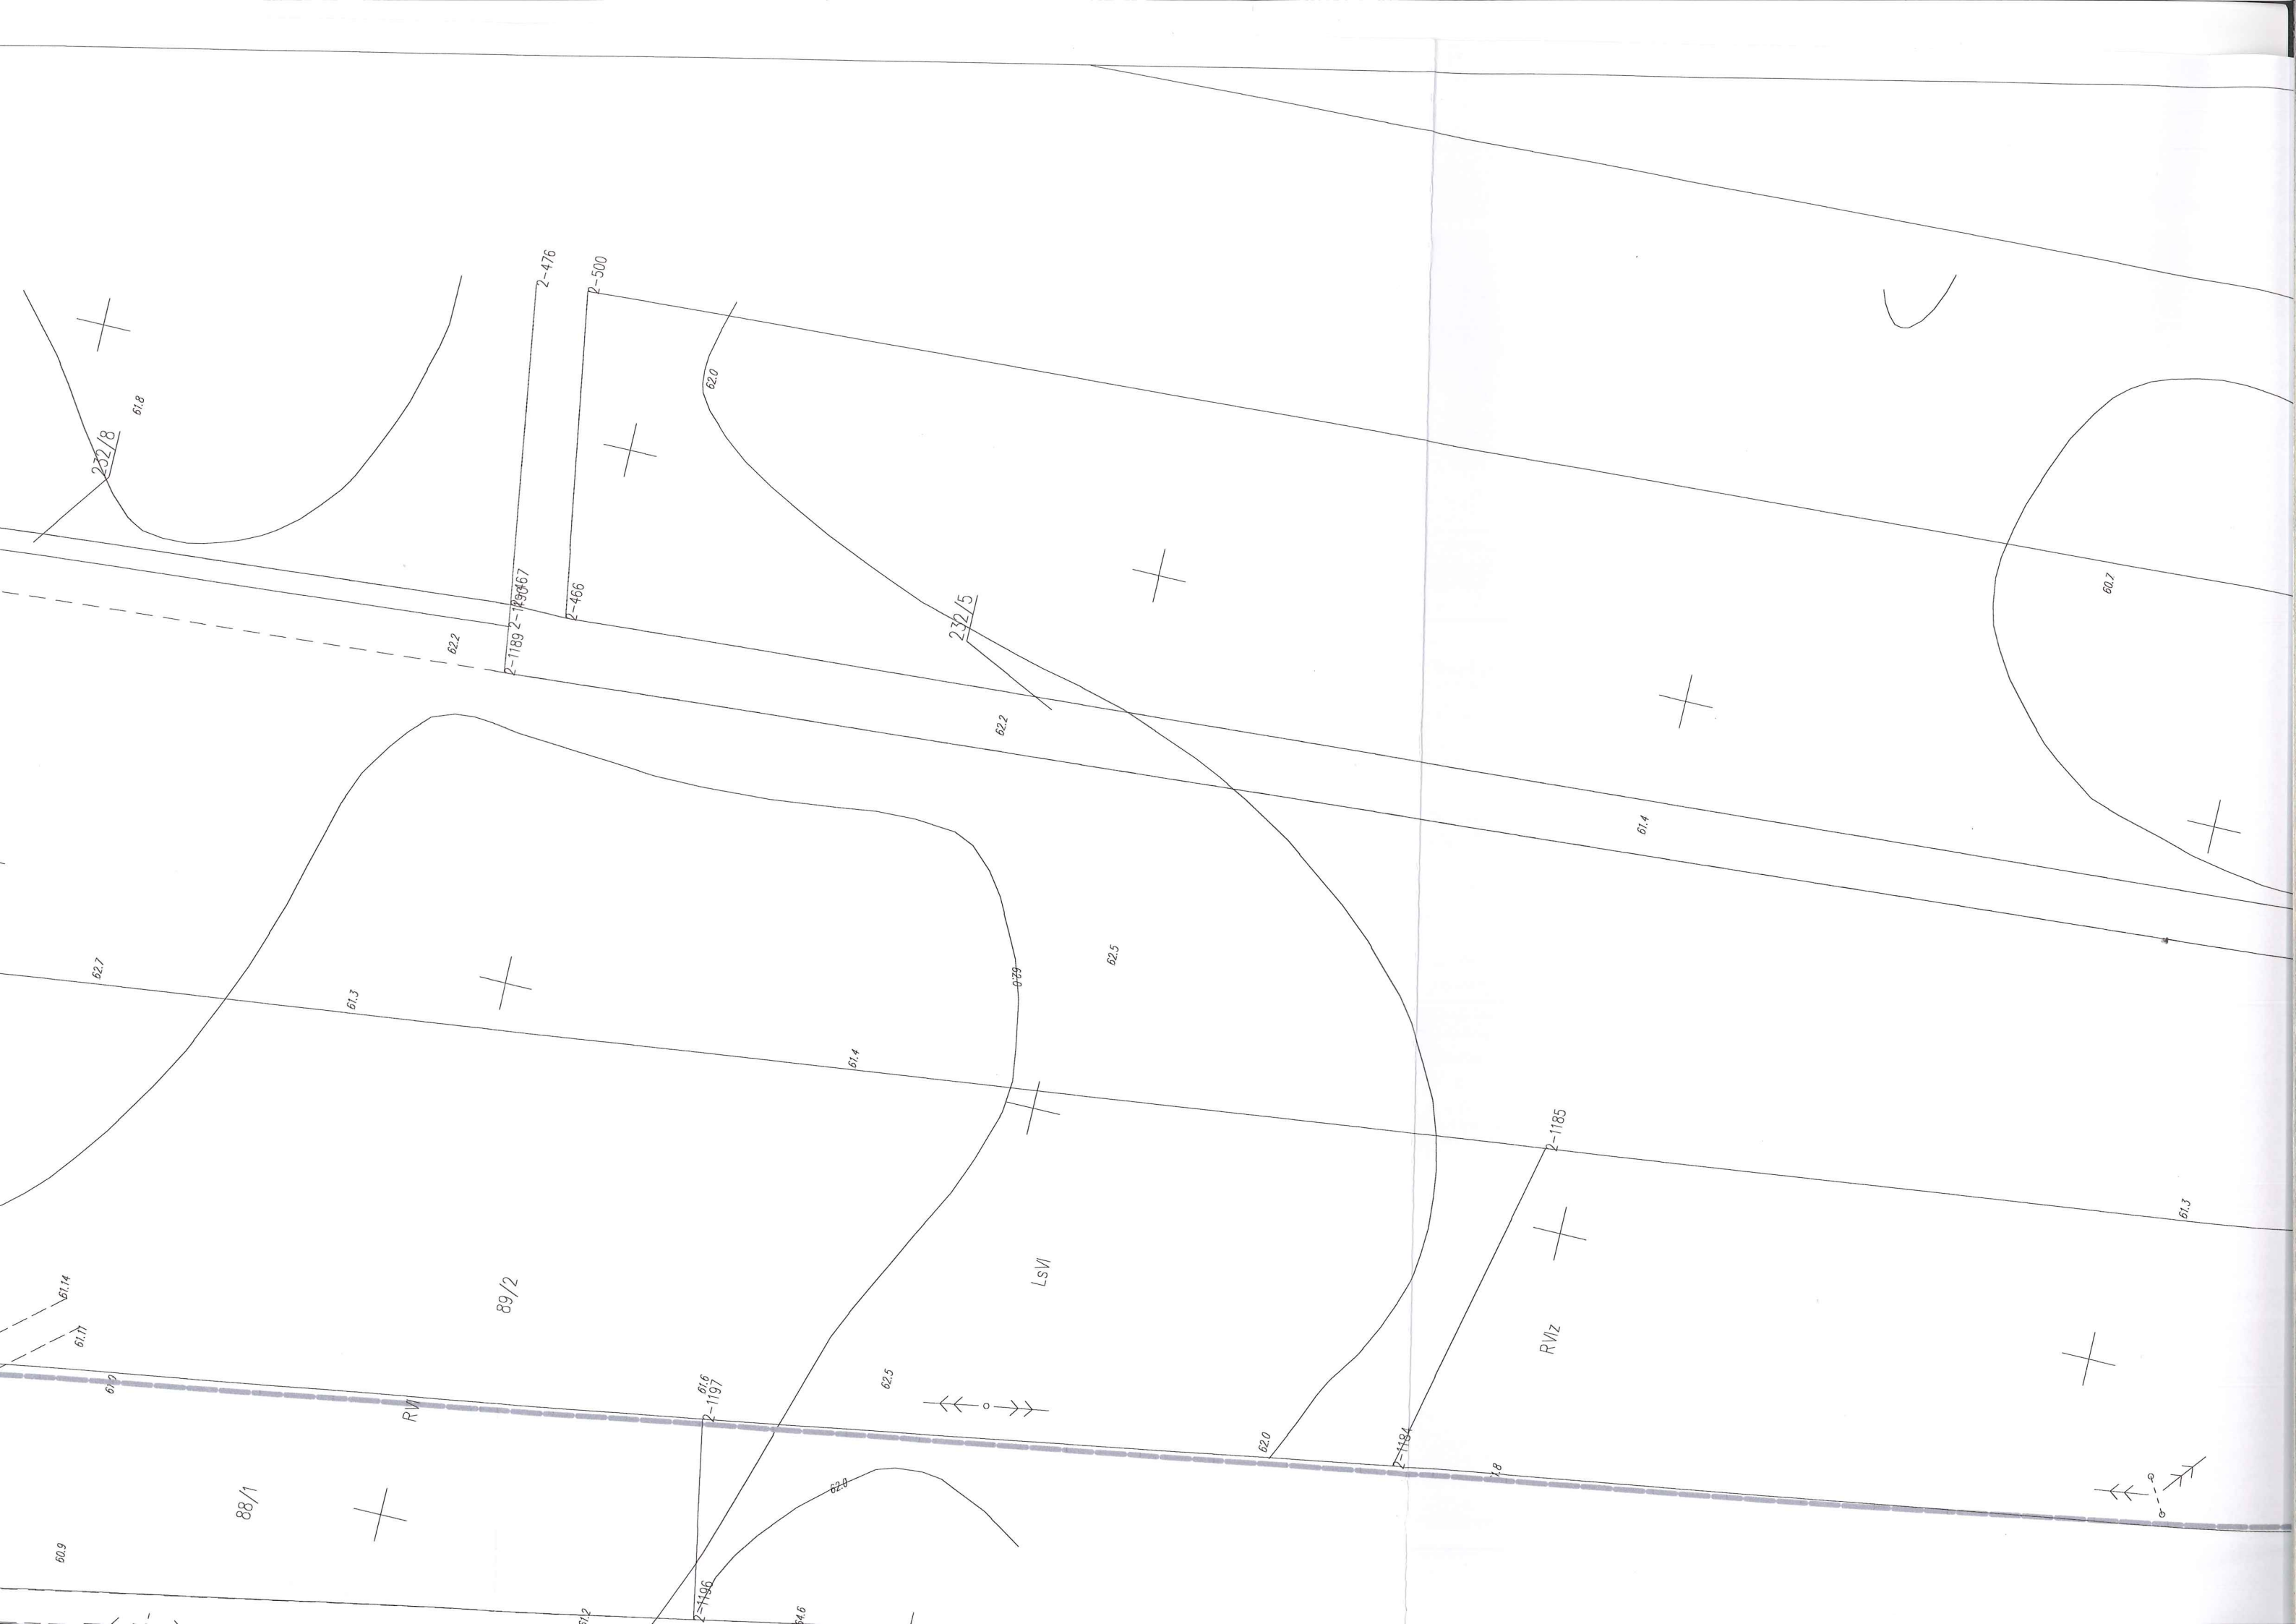

lektor Ø600

