


OCZYSZCZALNIA ŚCIEKÓW - SŁUPNO

OSADNIK WTÓRNY

RZUT Z GÓRY I PRZEKÓJ POZIOMY

STAROSTWO POWIATOWE w TŁOCIO
Wydział Architektury i Budownictwa
09-400 Plock, ul. Bielska 59

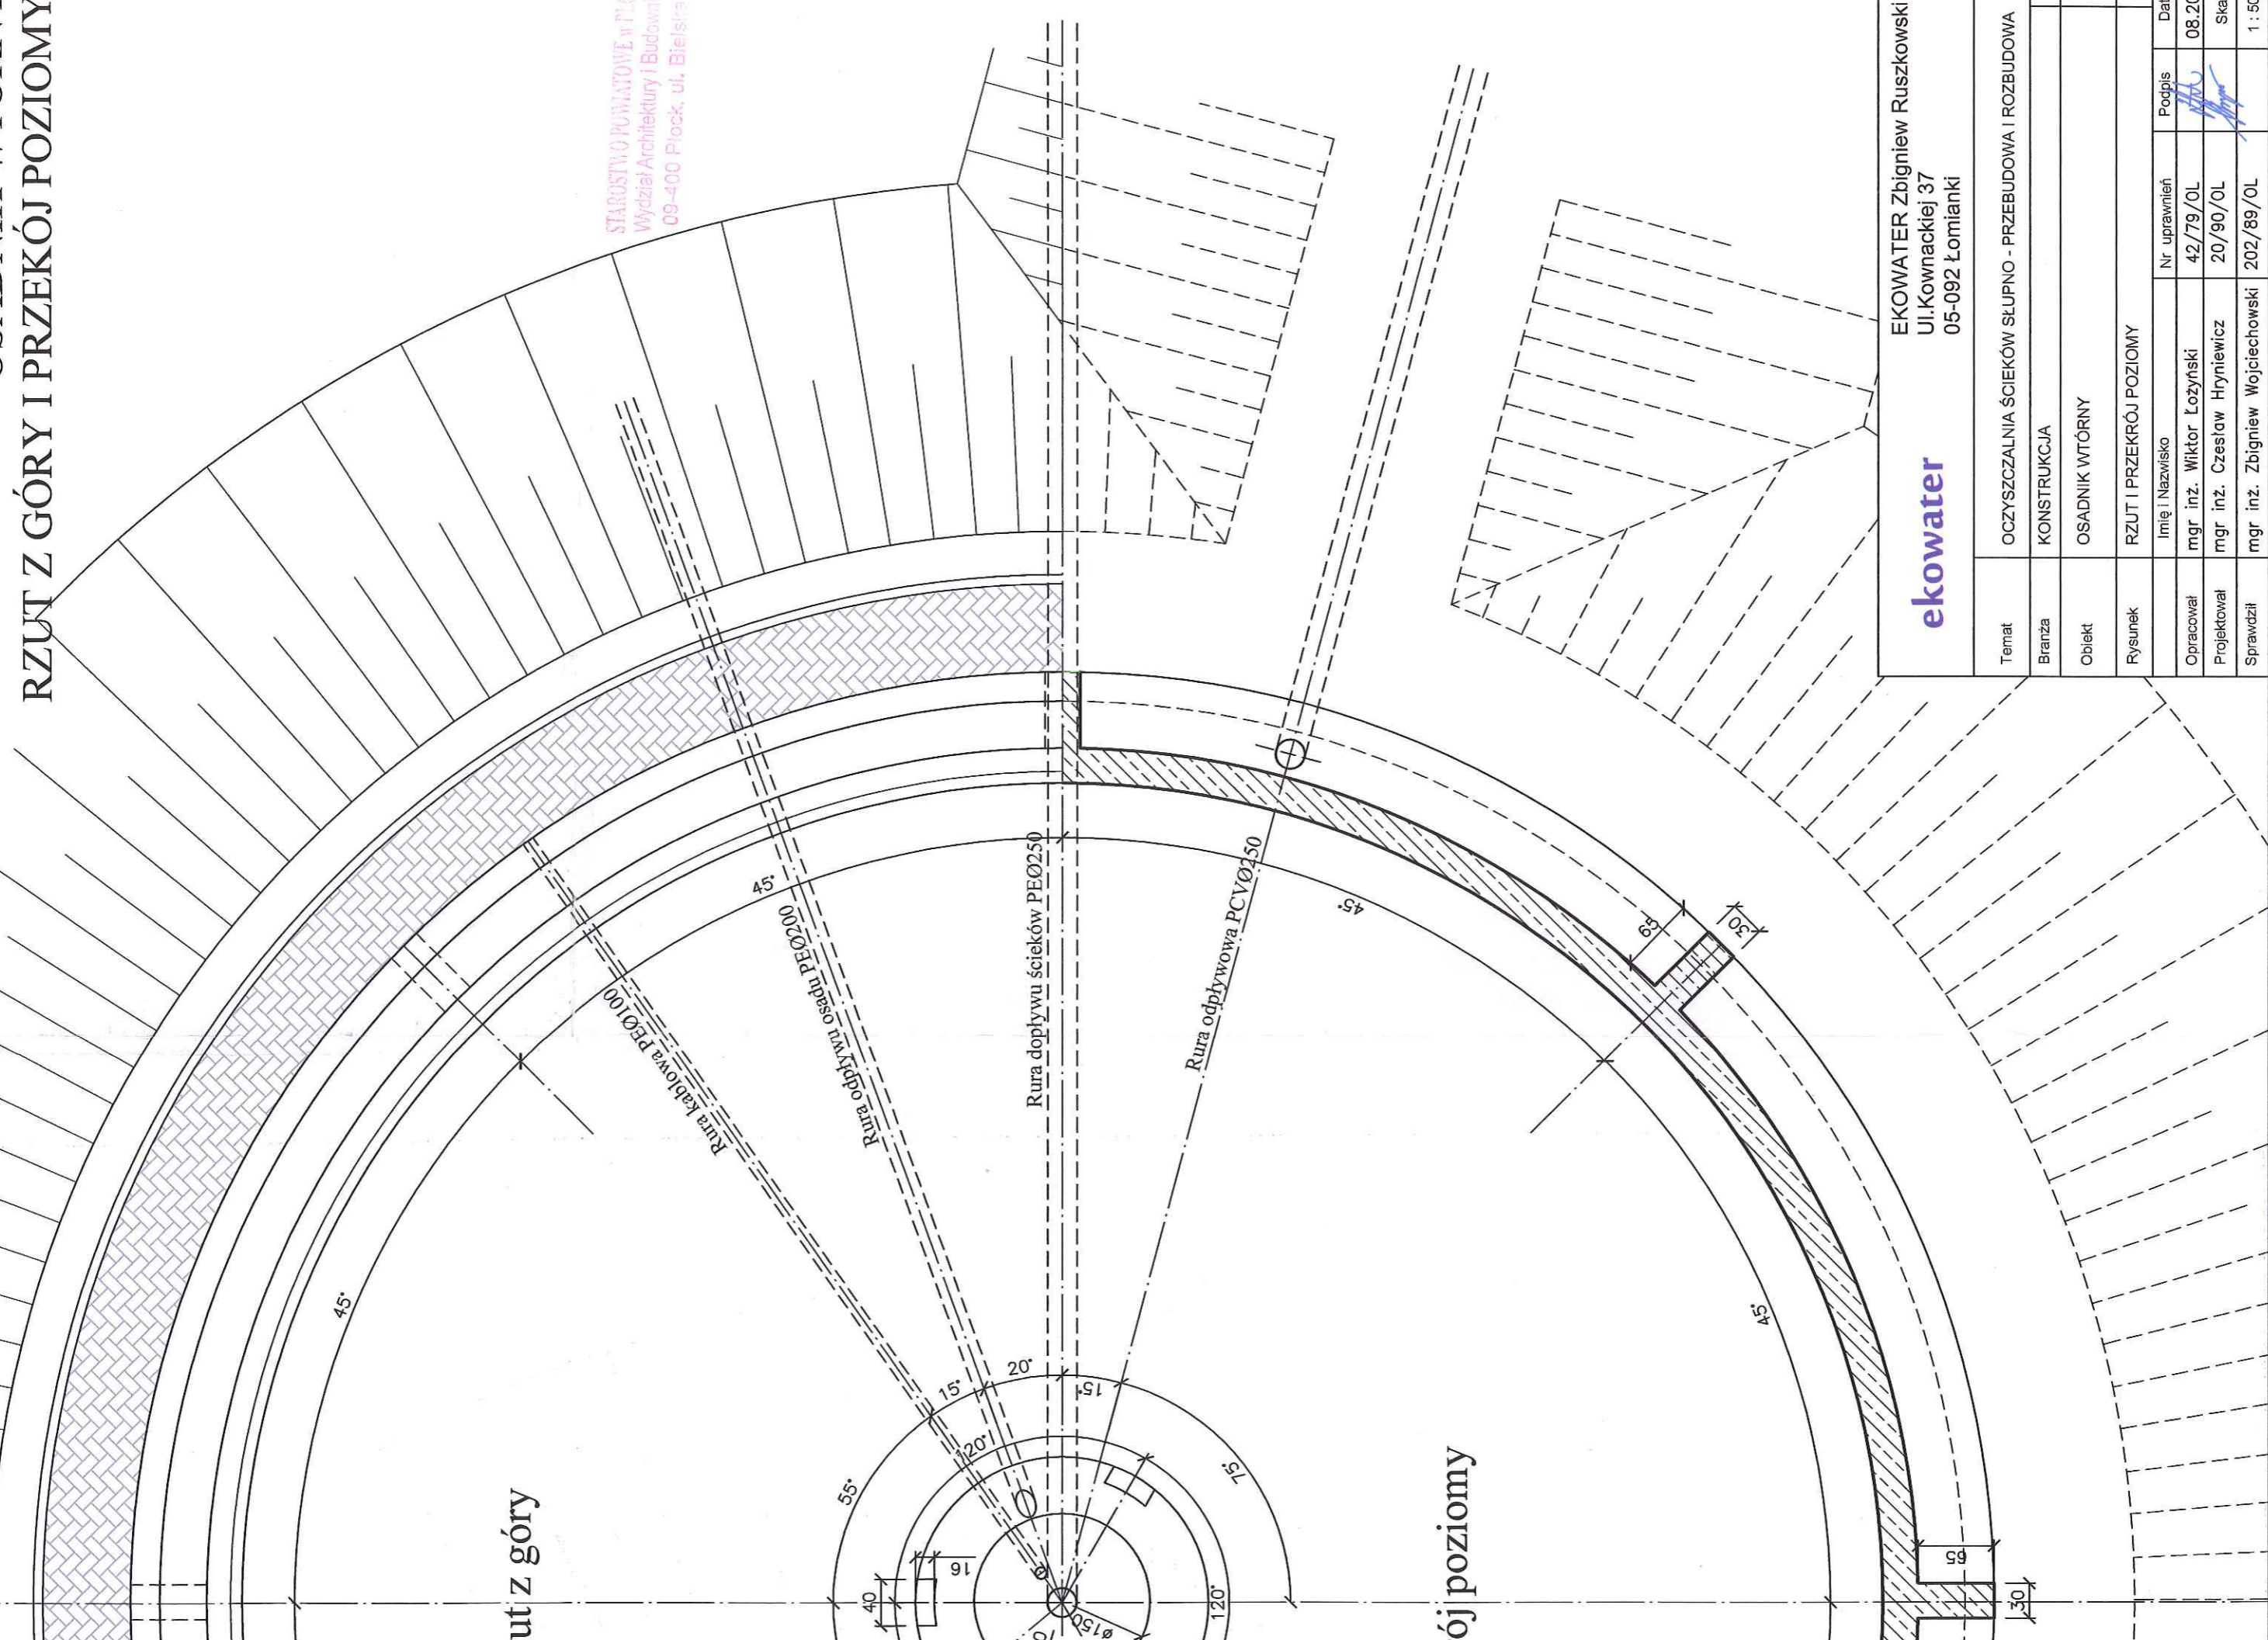

Rzut z góry

krój poziomy

ekowater

EKOWATER Zbigniew Ruskowski
Ul. Kowmackiej 37
05-092 Łomianki

Temat	OCZYSZCZALNIA ŚCIEKÓW SŁUPNO - PRZEBUDOWA I ROZBUDOWA		
Branża	KONSTRUKCJA		
Obiekt	OSADNIK WTÓRNY		
Rysunek	RZUT I PRZEKÓJ POZIOMY		
Opracował	mgr inż. Wiktor Łożyński	Nr uprawnień	42/79/OL
Projektował	mgr inż. Czesław Hryniewicz	Nr rys.	20/90/OL
Sprawdził	mgr inż. Zbigniew Wojciechowski	Podpis	<i>[Signature]</i>
		Data	08.2015
		Skala	1 : 50

Rzut z góry

Przekrój poziomy

