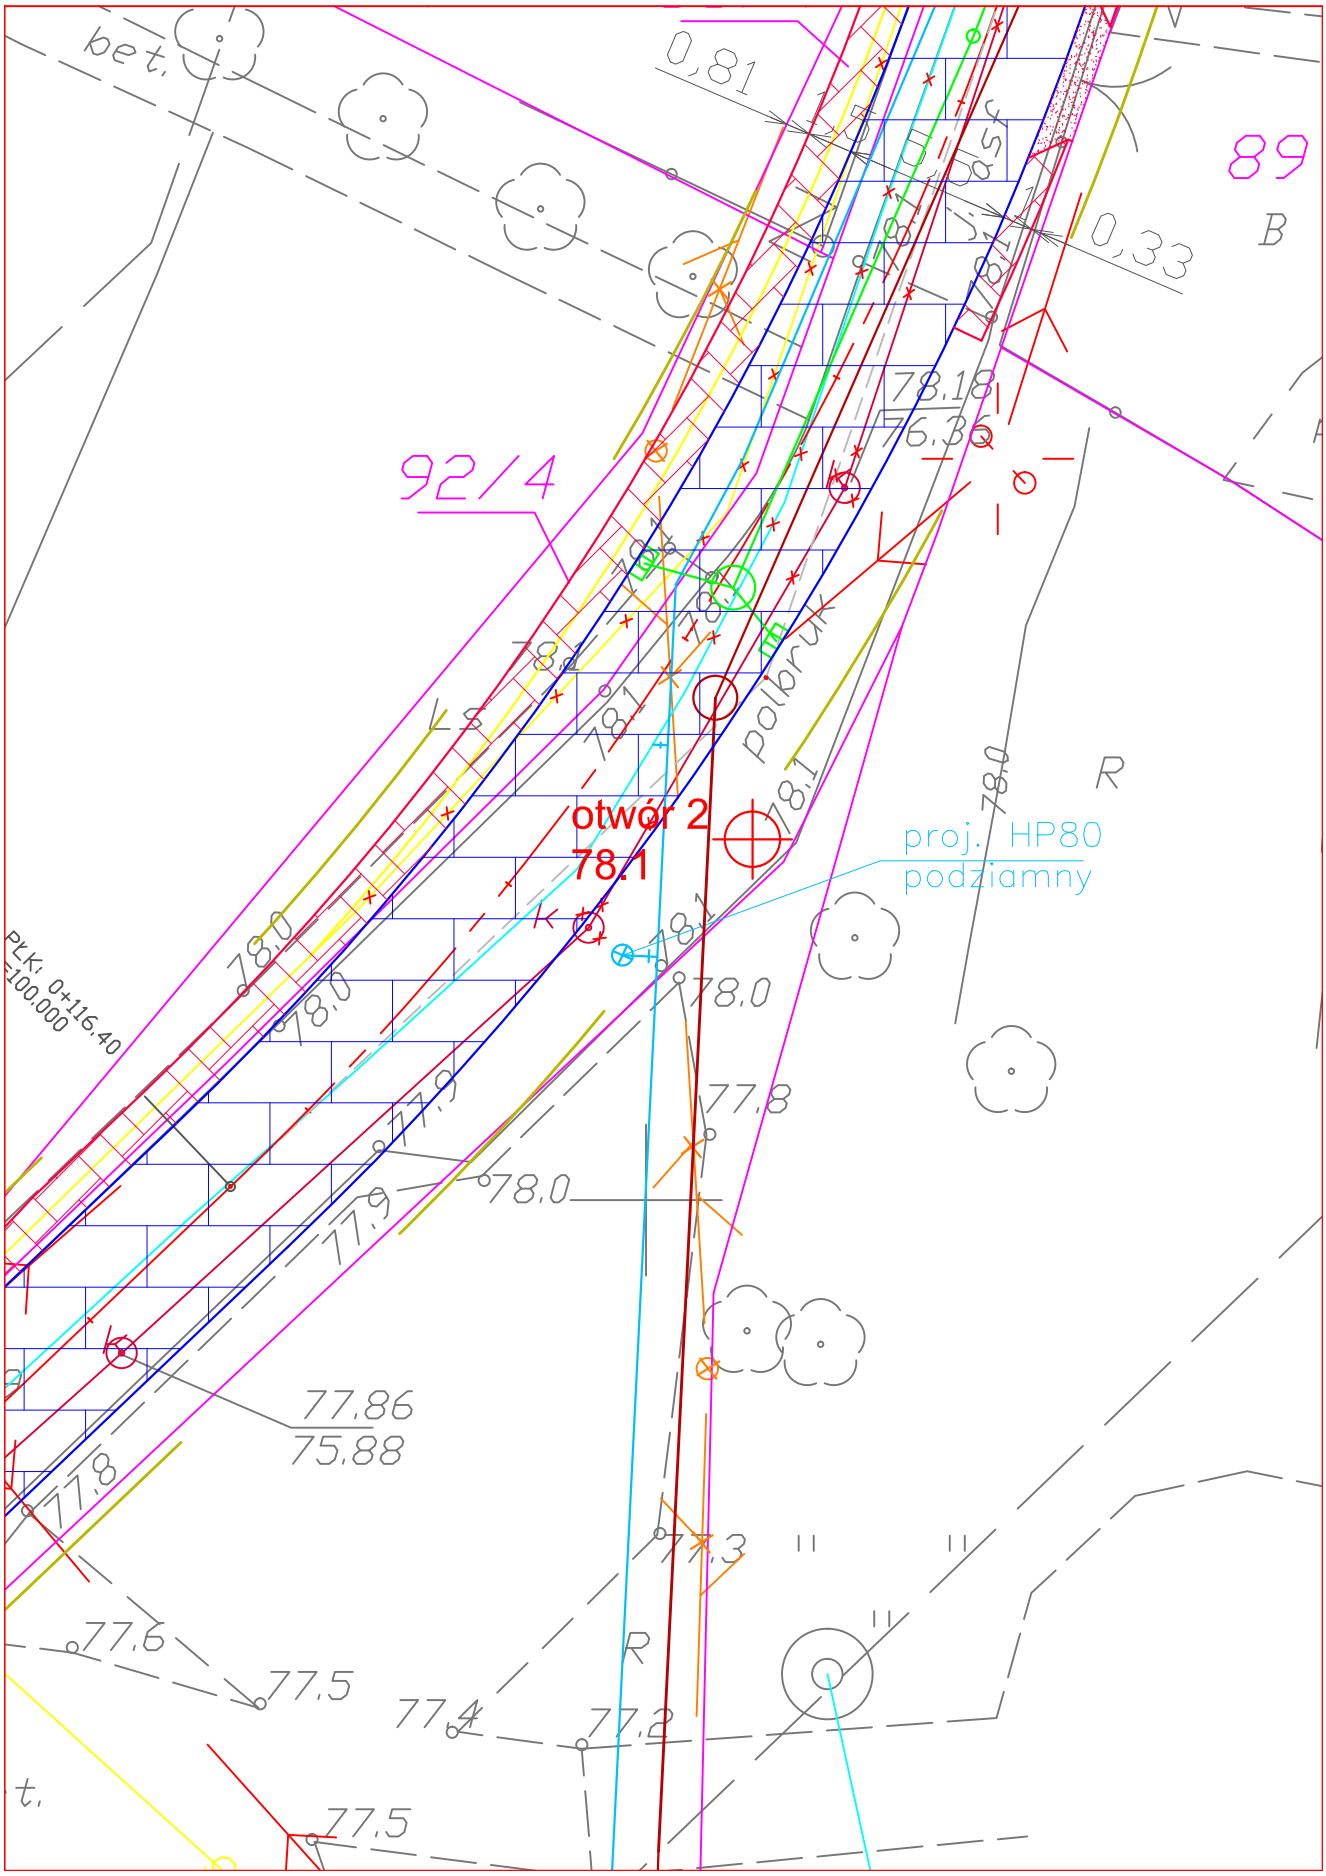
bet.
0,81
0,33
89
B
92/4
78,18
76,36
78,1
78,0
77,9
77,8
77,86
75,88
77,3
77,6
77,5
77,4
77,2
77,5
R
L
P
otwór 2
78,1
proj. HP80
podziamny
PKL: 0+116,40
=100,000
t.