


Profil - Linia trasowania 2

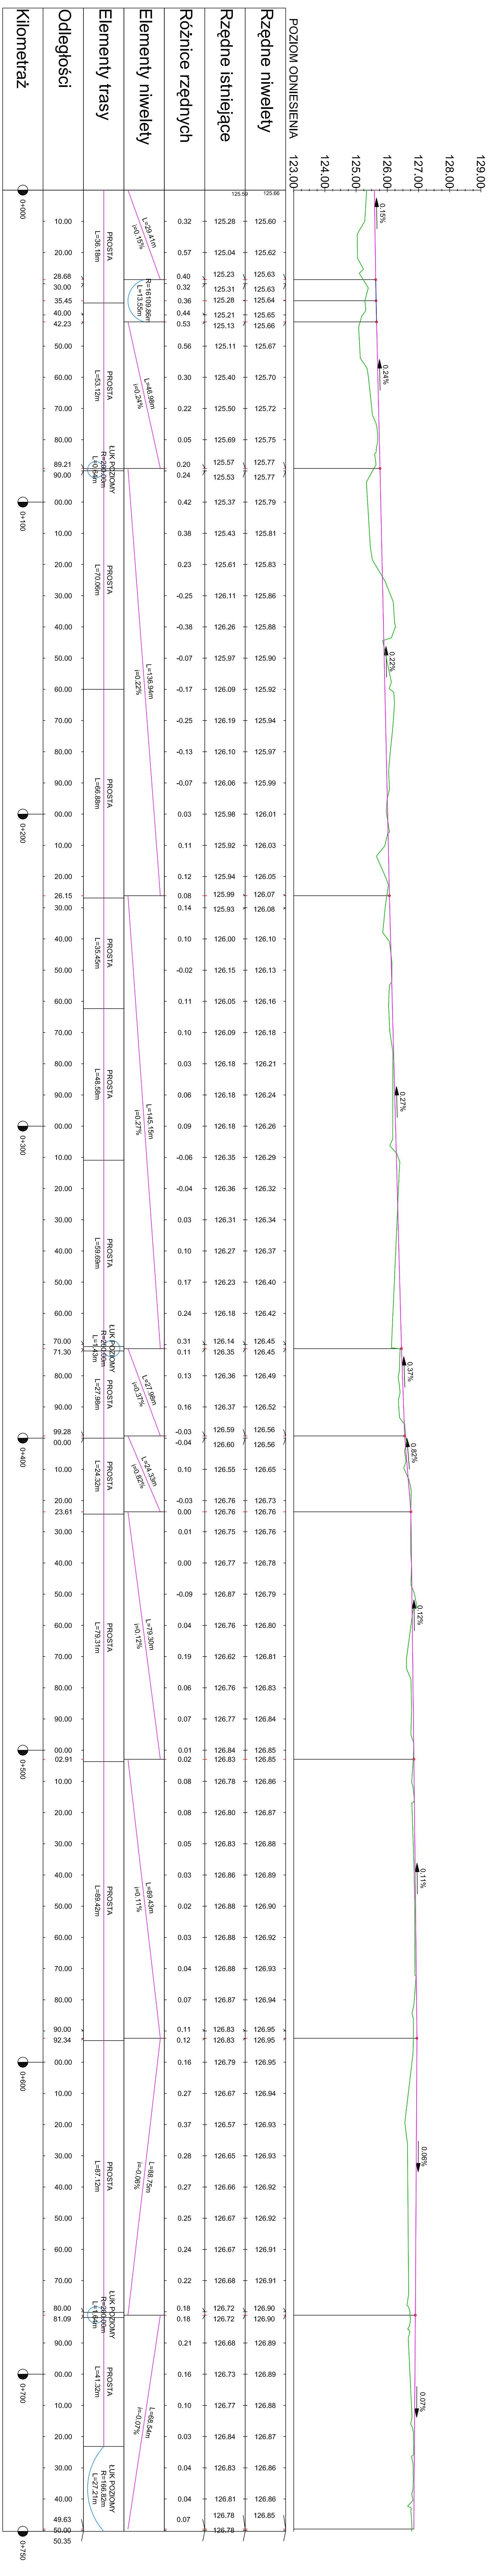

		Jednostka projektowa: "OutLine" Biuro Projektów i Grafiki Komputerowej	
Tytuł projektu: REMONT DROGI GMINNEJ (dz. o nr ewid. 58, 102) w m. Mirosław, gmina Słupno			
Tytuł rysunku: PROFIL PODŁUŻNY			
PROJEKTOWAŁ: - branża - branża budowlana inż. Ewa Wawrzyńska upr. 80/87		Inwestor: GMINA SŁUPNO	
- branża drogowa mgr inż. Henryk Lamparski upr. 101/94		Data opracowania: 01.06.2010 r.	
Studium: projekt budowlano-wykon.		Branża: drogowa Nr rys. 3.2 Skala 1:1000	