


Profil - oś smocza

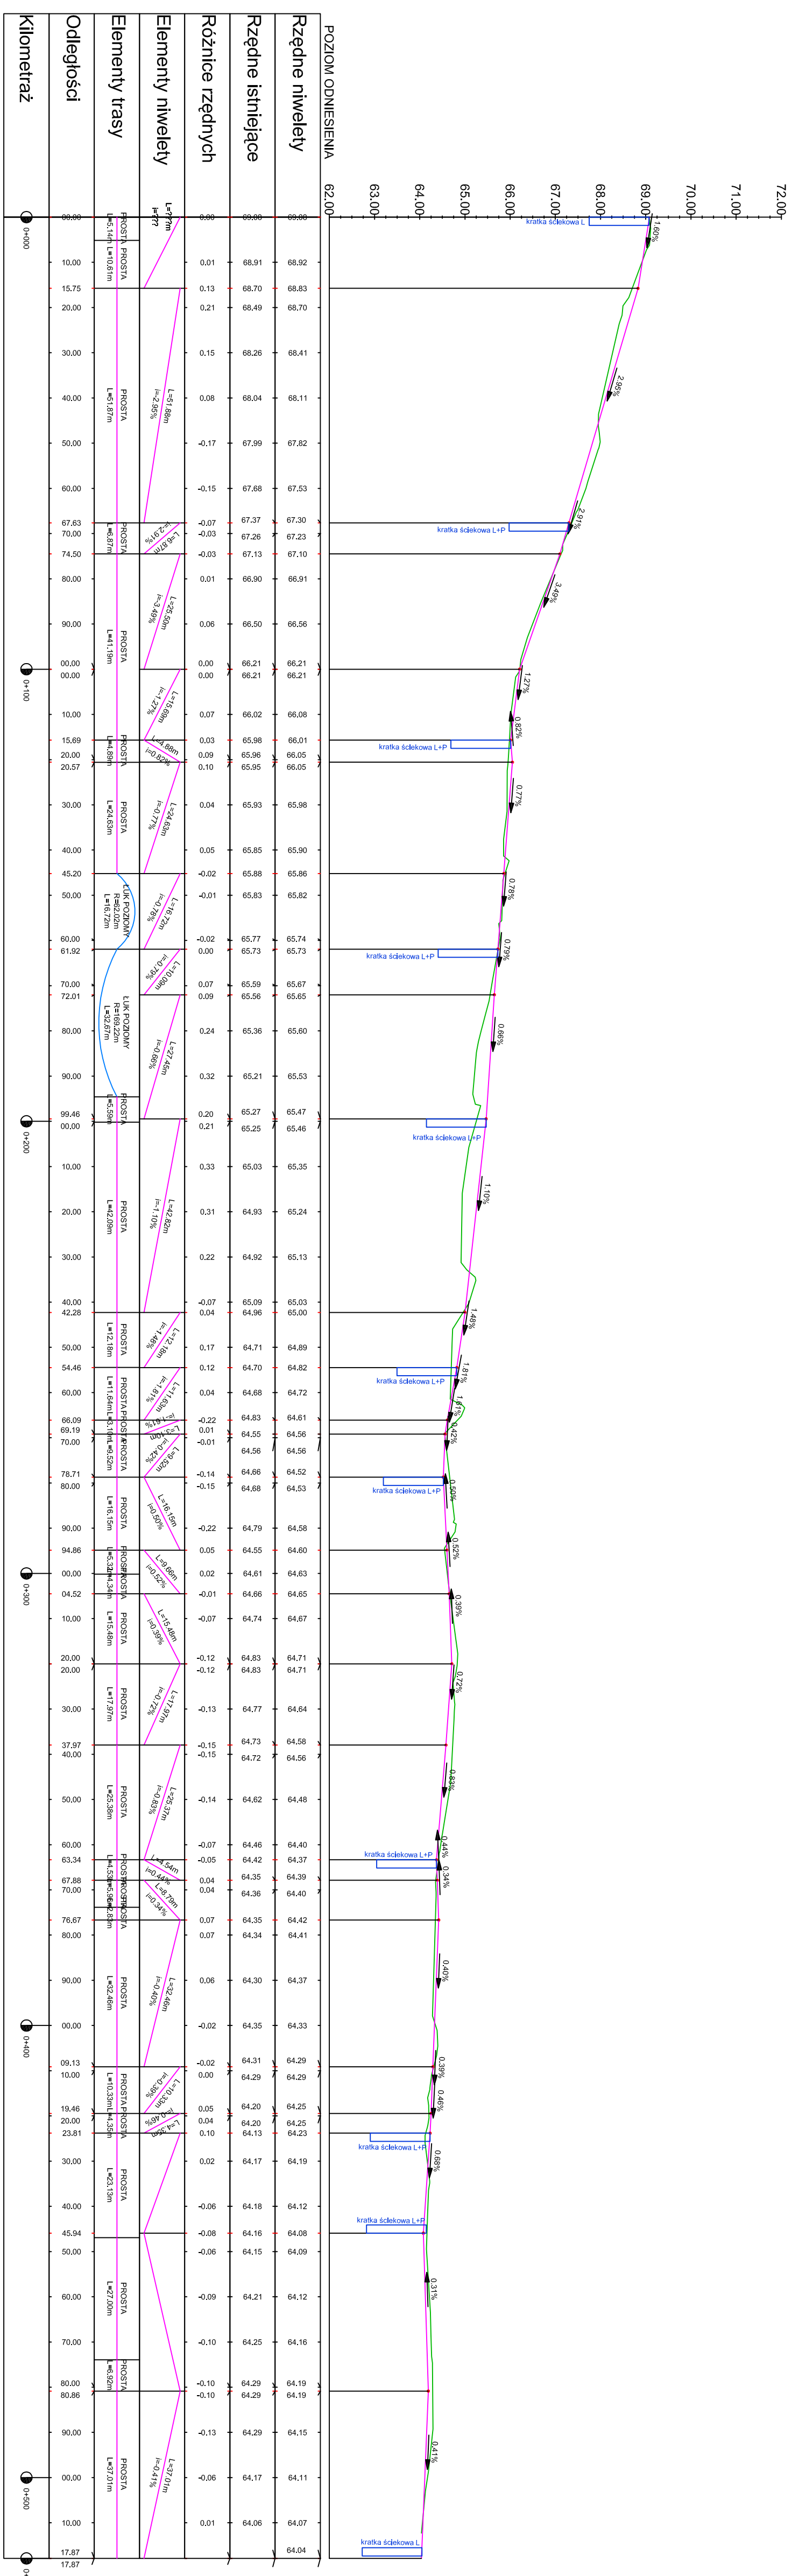

Outline		Nazwa projektu:	
"Outline" Biuro Projektów i Grafiki Komputerowej			
Budowa ul. Żeglarskiej i Smocznej wraz z brakującą infrastrukturą			
Typul rysunku:			
RZUT SYTUACYJNO - WYSOKOŚCIOWY ul. Smocza		podpis:	
PROJEKTOWAŁ:		INWENIOWAŁ:	
Projektant: - Branża drogową sprawdzający		mgr inż. Henryk Lamparski upr. 101/94	
mgr inż. Jakub Krawczyk upr. MAZ/0353/POOD/08		Data opracowania: 15.07.2010 r.	
Stadium: projekt budowlano-wykon.		Nr rys. 2.2 Skala 1:100	