




## Profil - oś zeglarska

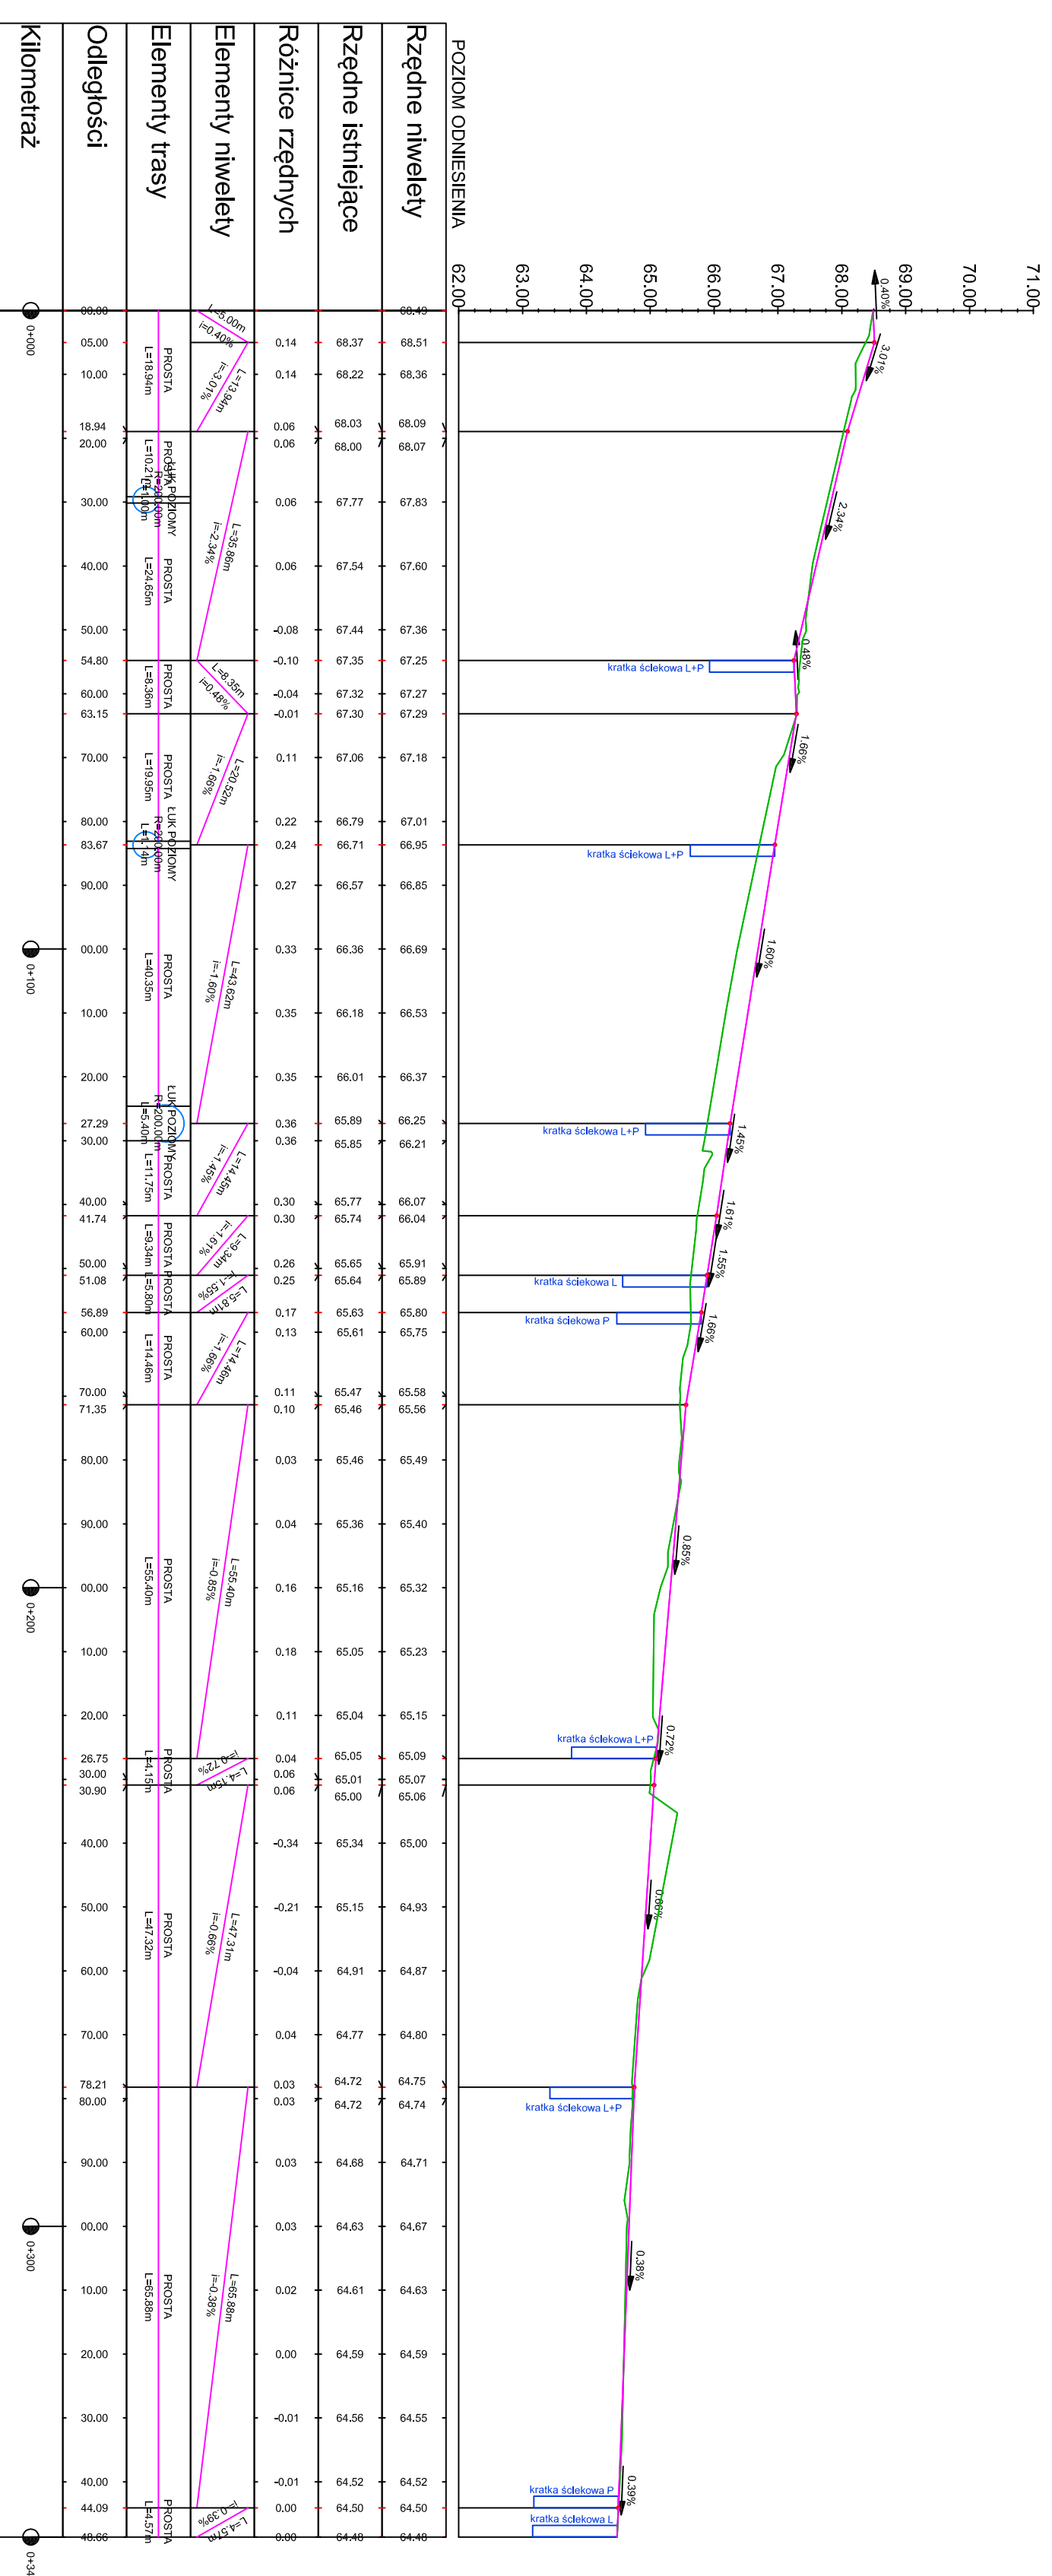

## Profil - oś basniowa1 od ul. Żeglarskiej

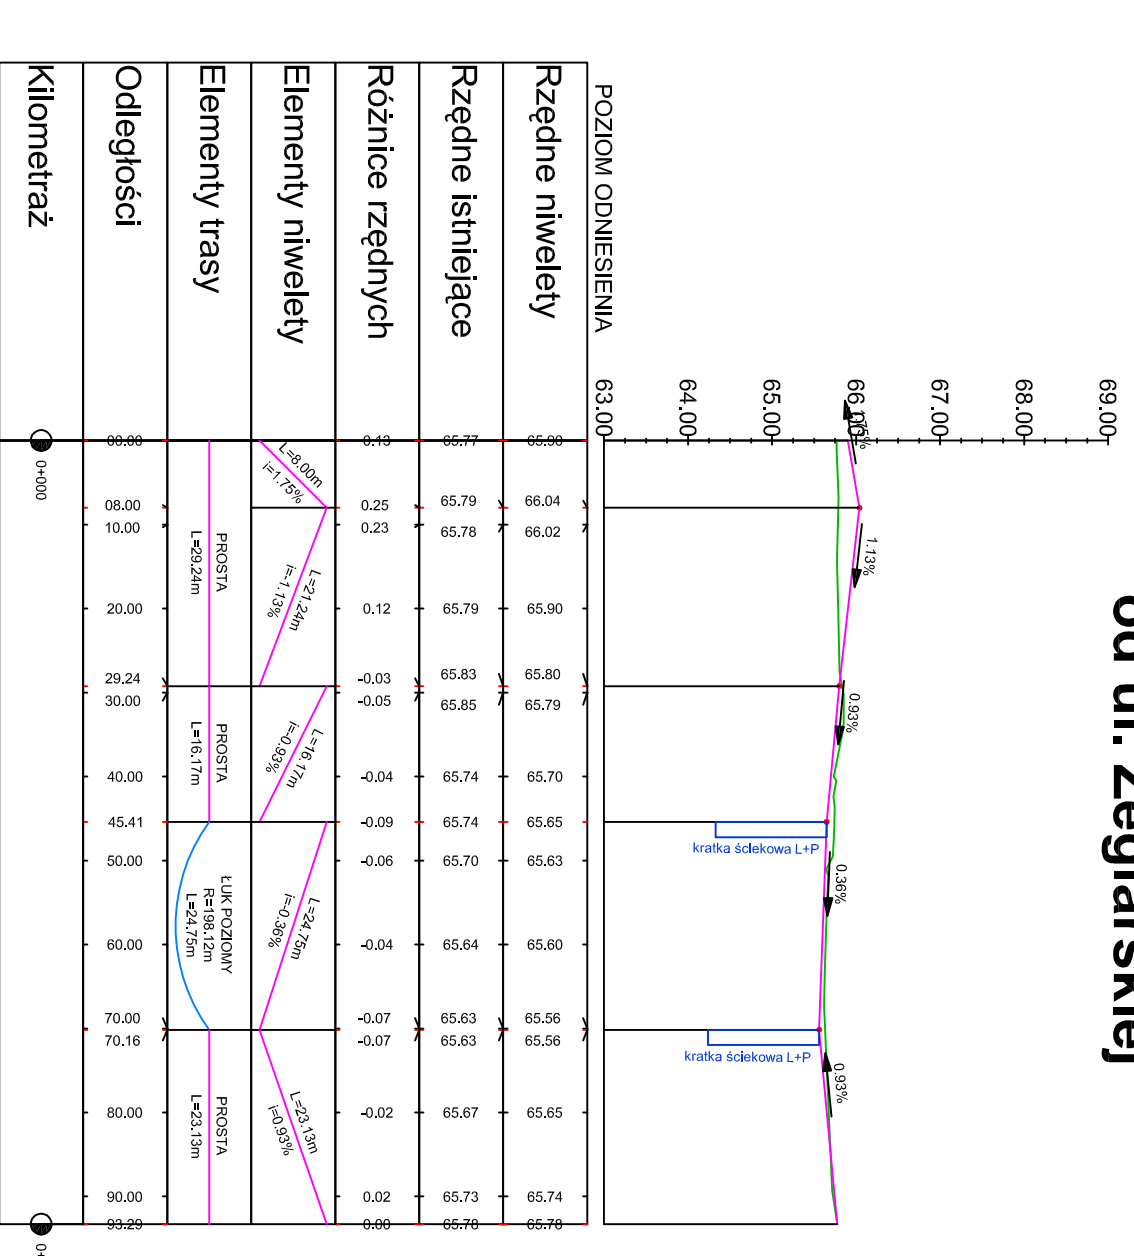

## Profil - oś basniowa2 od ul. Smoczey

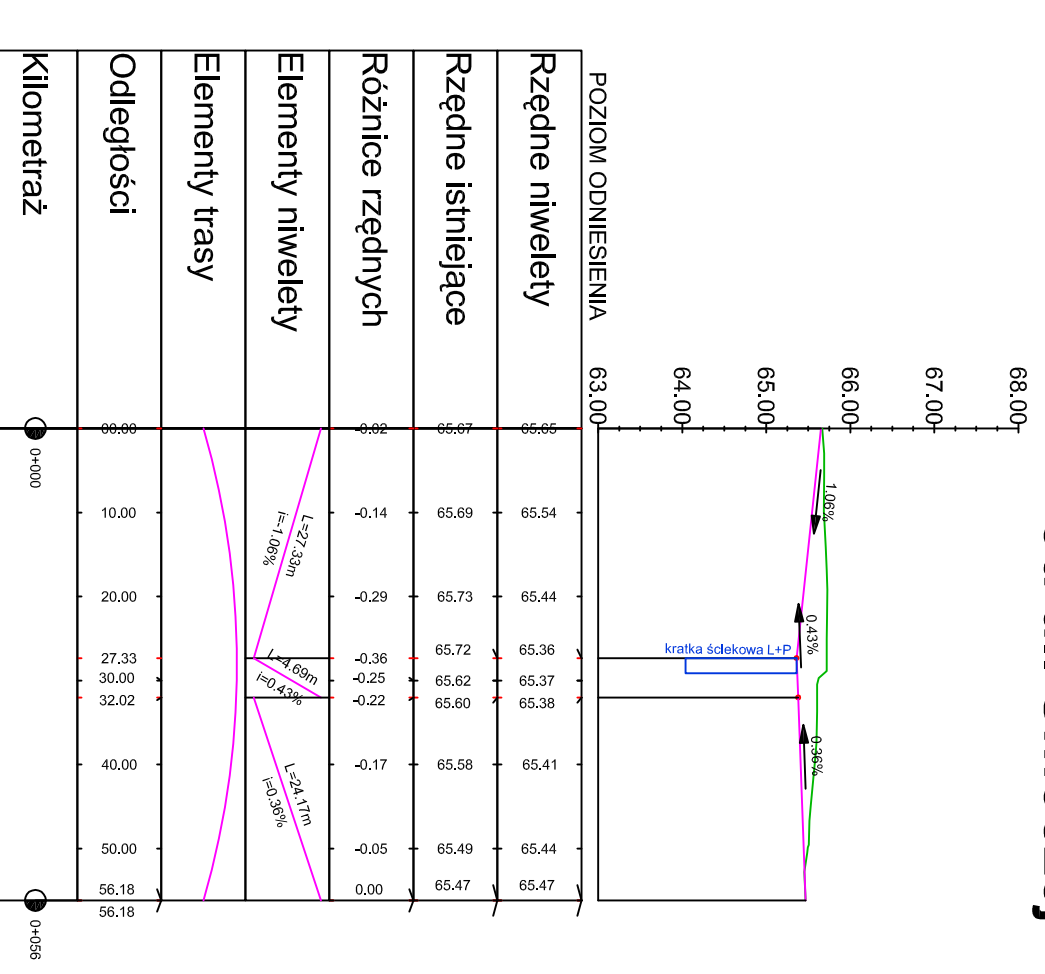

**Outline** Biuro Projektów i Grafiki Komputerowej

Budowa ul. Żeglarskiej i Smoczey wraz z brackującą infrastrukturą

Tytuł rysunku: **PROFILE - ul. Żeglarska i ul. Basniowa**

PROJEKTOWAŁ: Projektant-branda konstr - budowlana	podpis
- Projektant - branża drogowa	Inżynier
sprawdzający mgr inż. Jakub Krawczyk upr. MAZ/0353/POOD/08	Gmina Słupno
Stadium: pkt. budowlanowy/kon.	Data opracowania: 13.07.2010 r.
Branża: drogowa	Nr rys. 3.2 Skala 1:100