


- Wyrys -

MIEJSCOWY PLAN ZAGOSPODAROWANIA PRZESTRZENNEGO TERENU ZABUDOWY MIESZKNIOWEJ

DZIAŁKA NR 5 6 44

GULCZEWO KOLONIA SŁUPIK

skala 1:1000

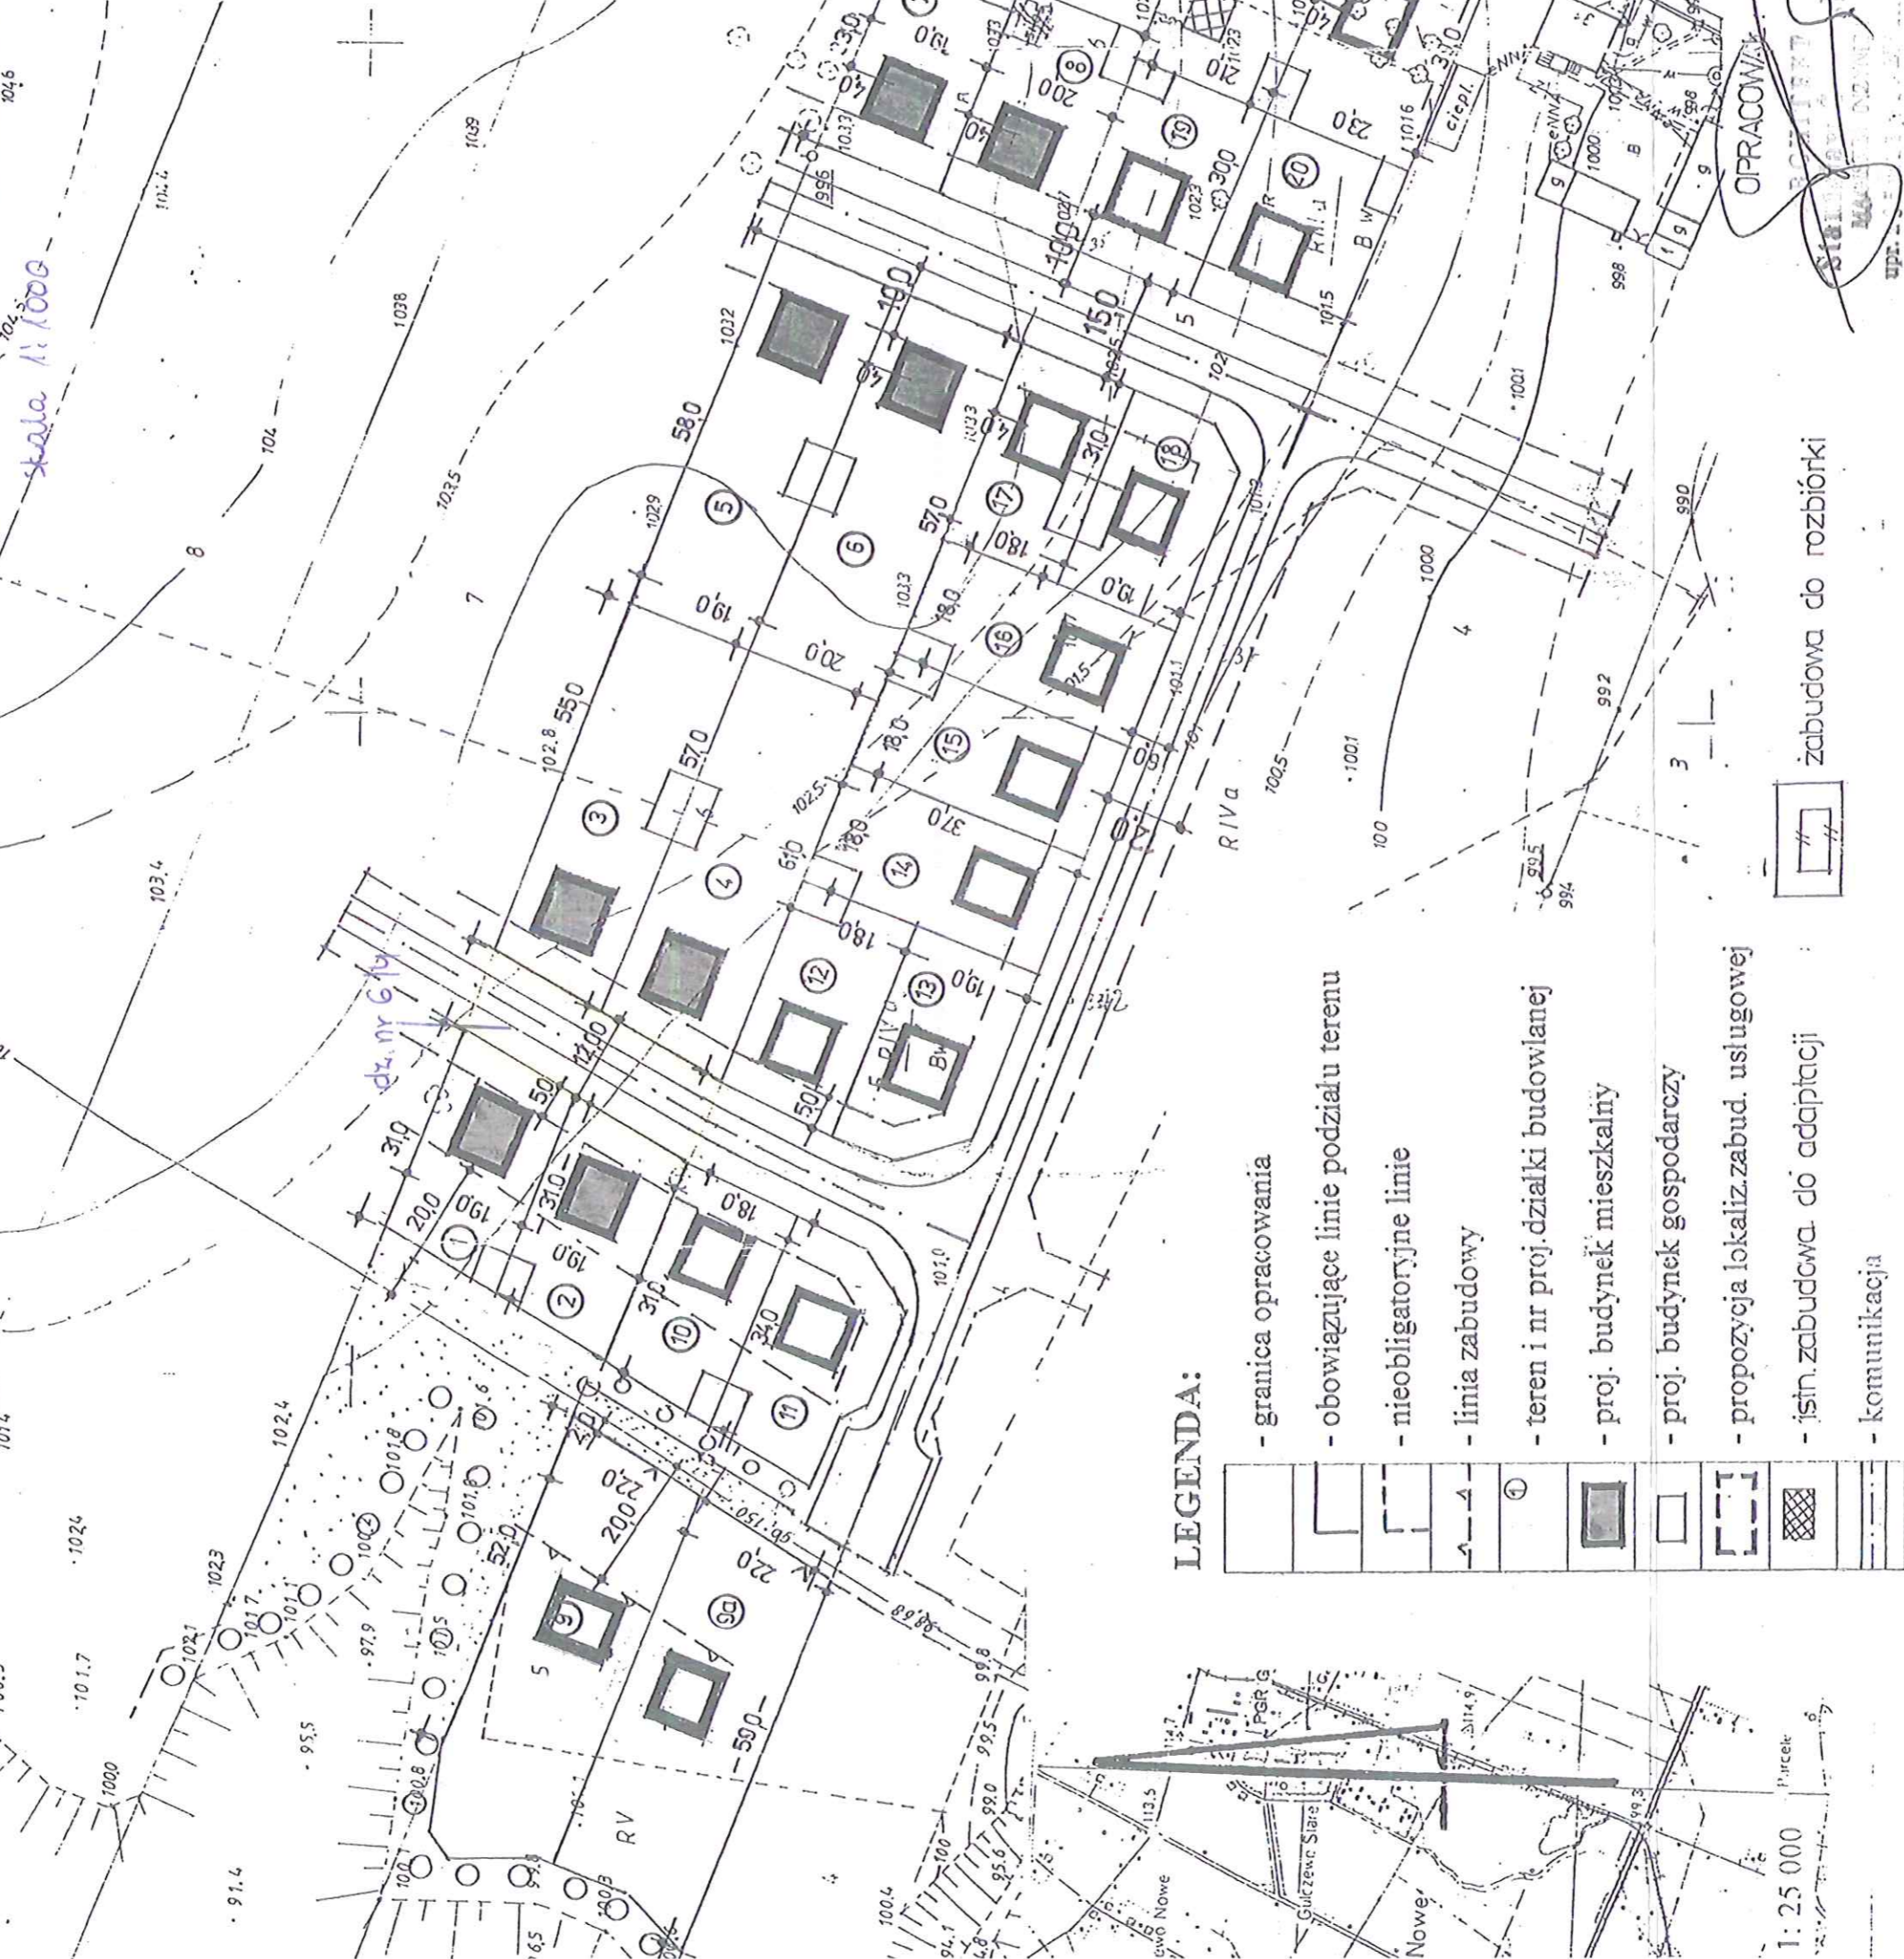

LEGENDA:

[Symbol: solid line]	- granica opracowania
[Symbol: dashed line]	- obowiązujące linie podziału terenu
[Symbol: dotted line]	- nieobligatoryjne linie
[Symbol: line with triangles]	- linia zabudowy
[Symbol: circle with number]	- teren i nr proj. działki budowlanej
[Symbol: solid rectangle]	- proj. budynek mieszkalny
[Symbol: empty rectangle]	- proj. budynek gospodarczy
[Symbol: dashed rectangle]	- propozycja lokaliz. zabud. usługowej
[Symbol: hatched rectangle]	- istn. zabudowa do adaptacji
[Symbol: horizontal lines]	- komunikacja

1:25 000
Parcelle

[Symbol: rectangle with diagonal lines]

zabudowa do rozbiórki



ZAZGODNOŚĆ Z ORYGINAŁEM

Z up. WÓJTA
 Margorzata Matusiak
 Główny Sędziasta
 W Wydziale Miejscowości
 i Gospodarki Komunalnej

