


23.00.2010

do ewidencji materiałów zasobni

Imię, nazwisko i podpis osoby reprezentującej organ


Z up. STARSZY
Piotr Słupski
Członek w Wydziale Geod. i Gospodarki Nieruchomościami
Podpis niezatarty

Arkusz mapy	prosta	mapa numeryczna
Nazwa układu współrzędnych	prosta	2000
Oznaczenie granic obszaru, który był przedmiotem aktualizacji	wysokości	Kranstęd 80
Oznaczenie i informacja o słuźebnościach gruntowych mających wpływ na zagospodarowanie gruntów zlokalizowanych w granicach projektowanej inwestycji		nie dotyczy
Oznaczenie konturu użytku gruntowego, który nie jest ujawniony w bazie danych ewidencji gruntów i budynków		brak
Pracownia Usług Geodezyjnych "AZYNUT" Mirosław Wiczcorkowski 03-400 Plock, ul. Białiska 1 tel./fax 264 75 64 NIP 774-101-84-16 Nie wyklucza się istnienia w terenie urządzeń pomiarowych nie wykazanych na mapie, które nie zostały odnotowane podczas wykonywania inwentaryzacji geodezyjnych, lub nie zostały zgłoszone do inwentaryzacji przed zasobnieniem		

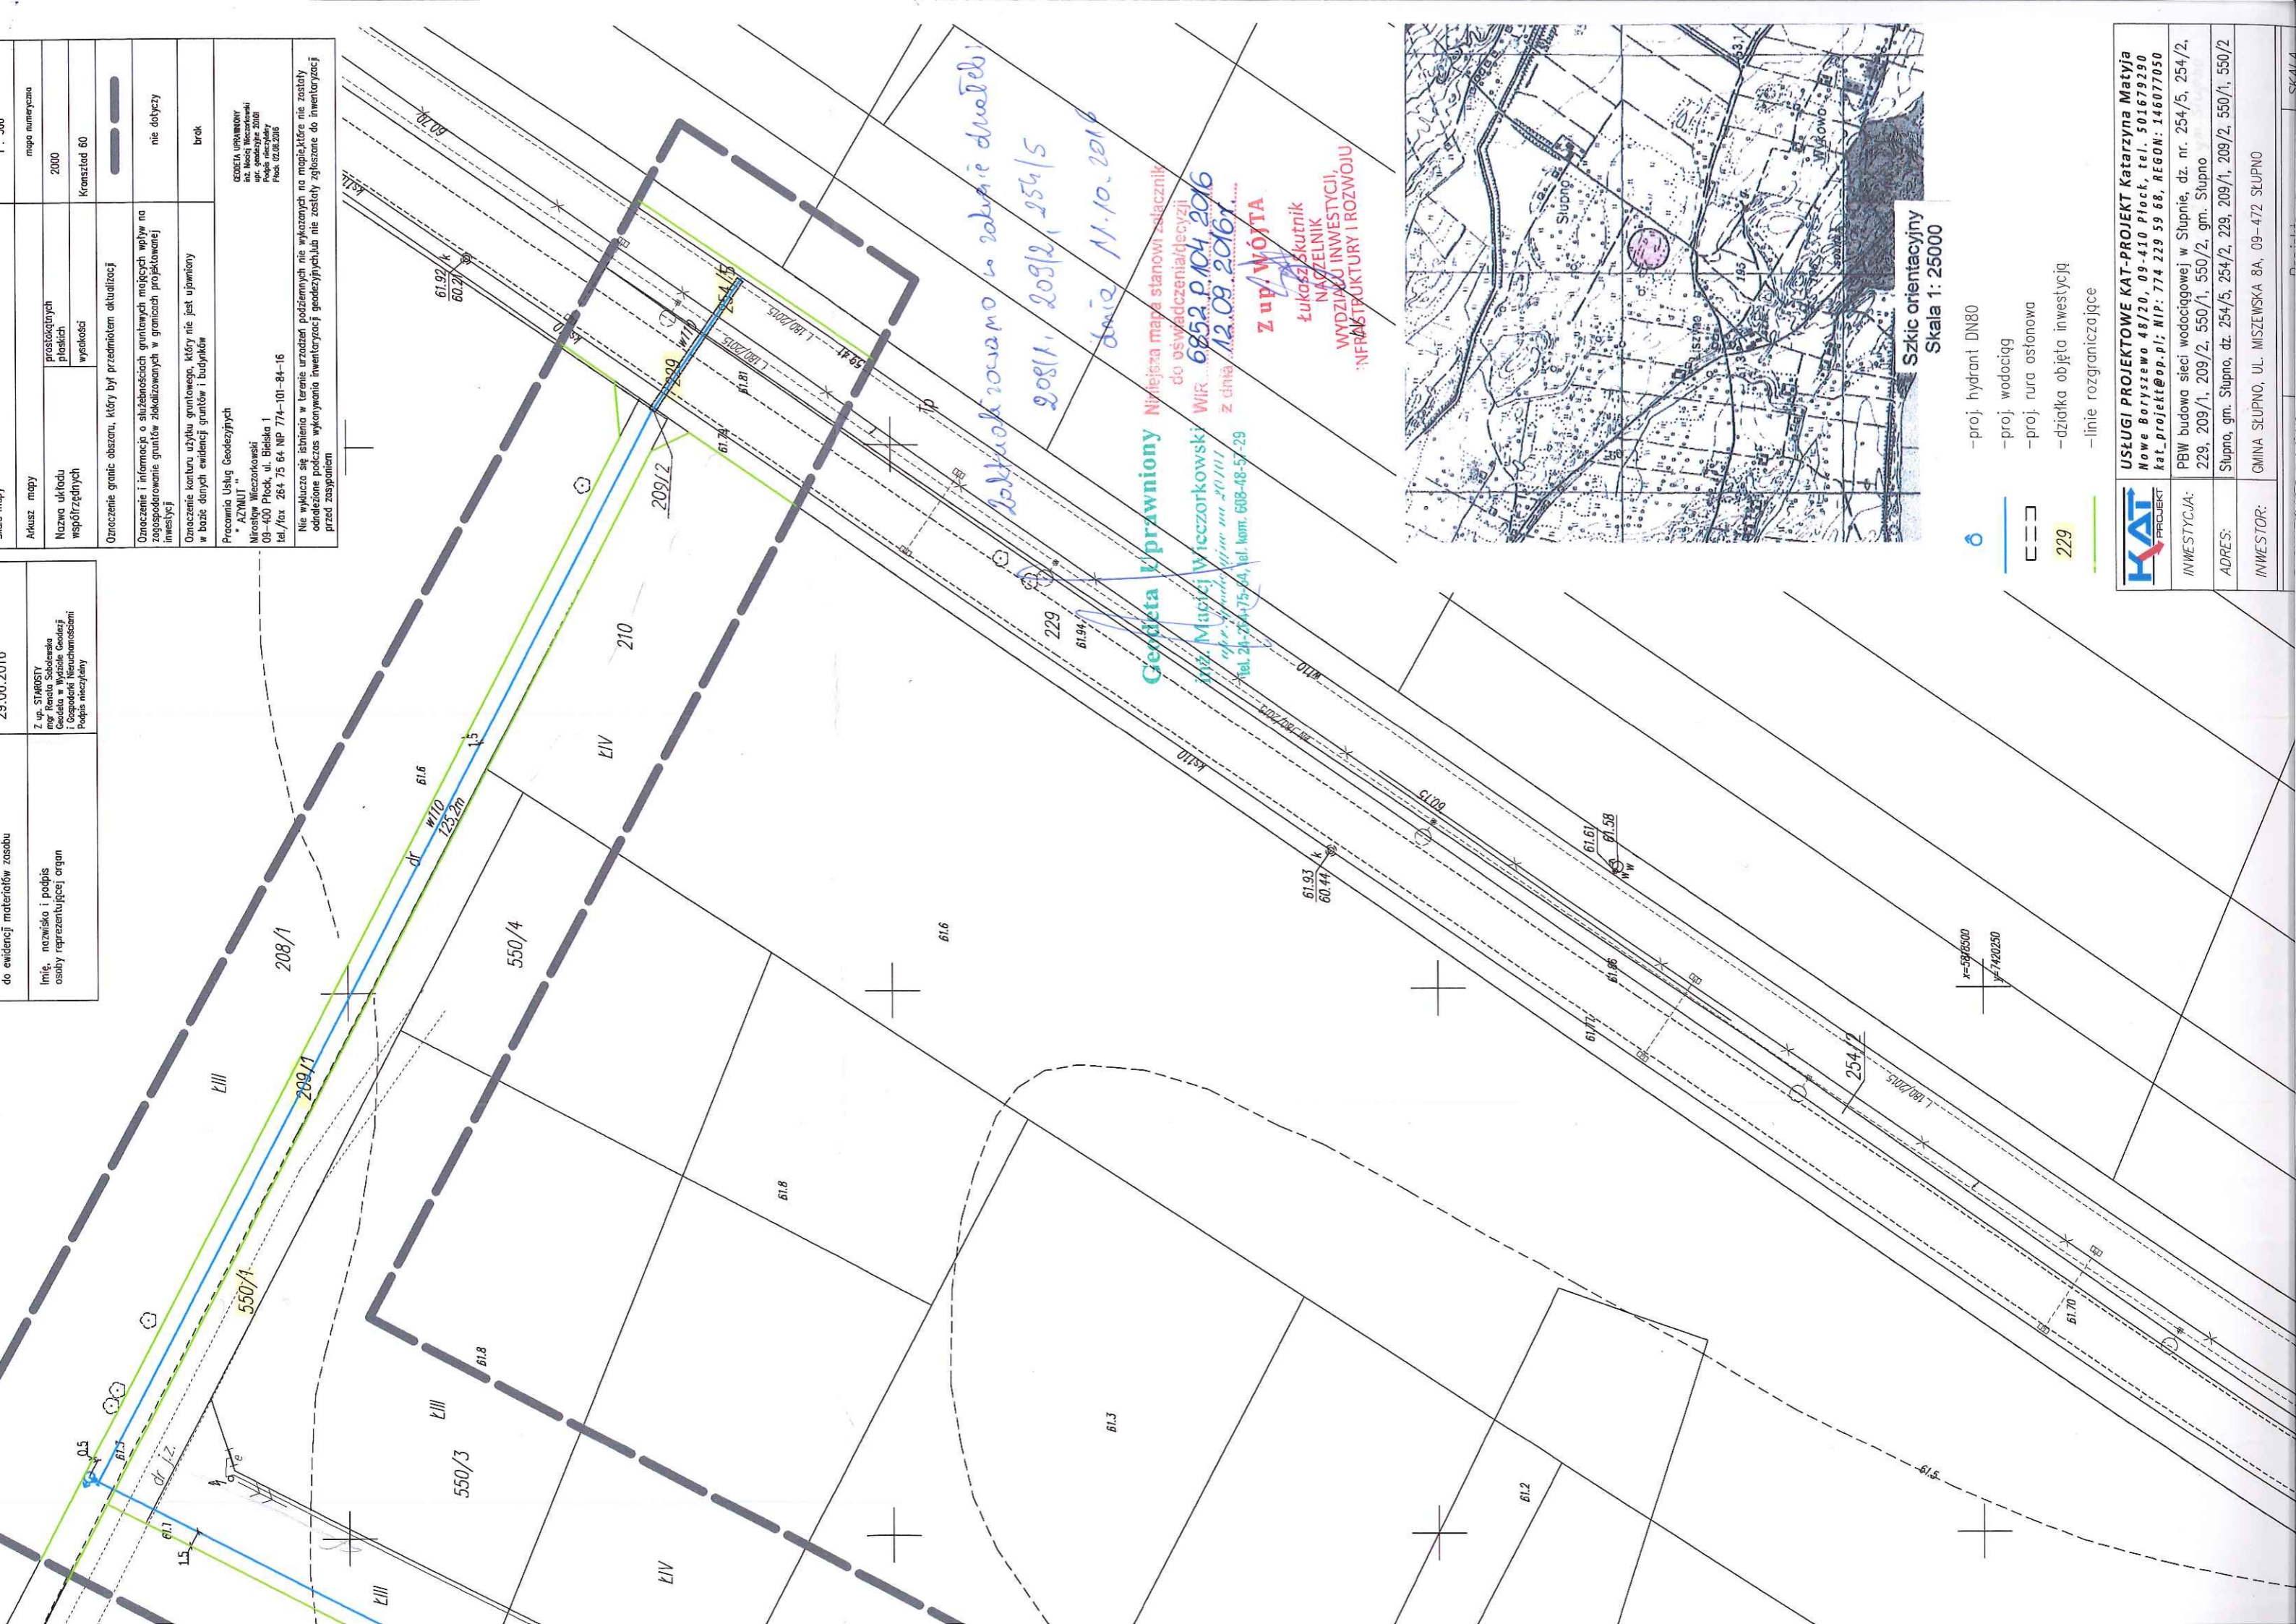

dokonujemy w zakresie działki 208/1, 209/12, 254/5
dnie 11.10.2016

Geodeta i Prawnik
 Należy mapa stanowi załącznik do oświadczenia/decyzji
WIR 6852 P.104 2016
 z dnia 12.09.2016r.
Z up. WÓJTA
Łukasz Skutnik
NACZELNIK
WYDZIAŁU INWESTYCYJ,
INFRASTRUKTURY I ROZWOJU

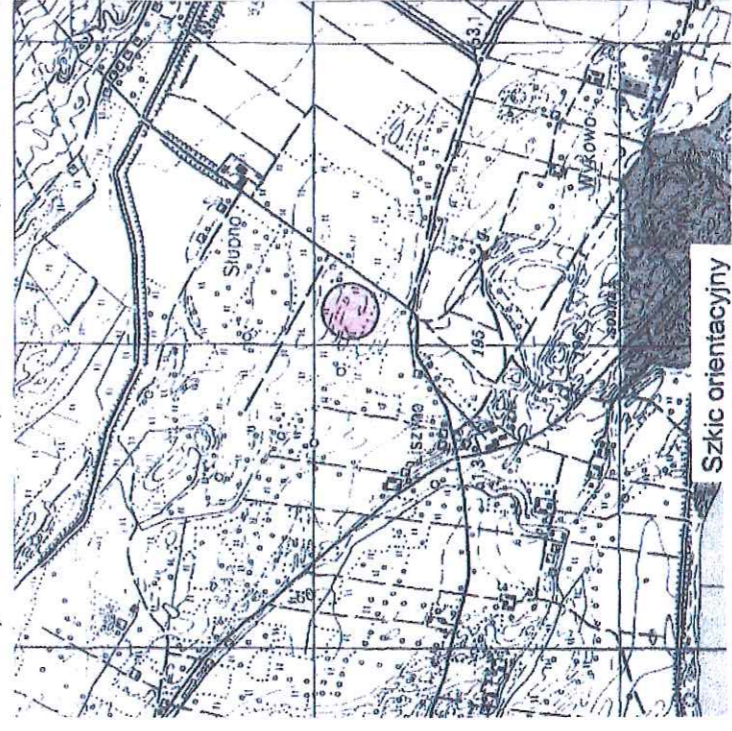

- proj. hydrant DN80
- proj. wodociąg
- proj. rura ostonowa
- działka objęta inwestycją
- linie rozgraniczające

	USŁUGI PROJEKTOWE KAT-PROJEKT Katarzyna Matyja Nowe Boryszewo 48/20, 09-410 Plock, tel. 501679290 kat_projekt@op.pl; NIP: 774 229 59 68, REGON: 146077050
INWESTYCYJA:	PBW budowa sieci wodociągowej w Słupnie, dz. nr. 254/5, 254/2, 229, 209/1, 209/2, 550/1, 550/2, gm. Słupno
ADRES:	Słupno, gm. Słupno, dz. 254/5, 254/2, 229, 209/1, 209/2, 550/1, 550/2
INWESTOR:	GINIA SŁUPNO, UL. MISZEWSKA 8A, 09-472 SŁUPNO