

USŁUGI GEODEZYJNE  
JERZY BARSZCZEWSKI  
Ul. Królowej Jadwigi 11/11  
09 400 Płock

Woj. mazowieckie  
Pow. płocki  
Gm. 141912\_2 Słupno  
Obręb: 0017 Słupno

**MAPA DO CELÓW PROJEKTOWYCH 1:500**  
Mapę wykonano jako powiększenie fragmentu mapy syt. - wys.  
art. 262.114.231



Układ współrzędnych - "65"  
Poziom odniesienia - Kronsztad

STWIERDZAM ZGODNOŚĆ  
Z ORYGINAŁEM  
ST. PROJEKTANT

inż. Roman Garwacki  
Uprawnienia Nr ewid. 10/81

Wykonał: Geodeta Uprawniony  
Jerzy Barszczeński  
Uprawnienia nr 8547  
Płock dn. 31/03.2012 r.

<b>ROMEX Roman Garwacki</b>	
Usługi Instalacyjno - Sanitarne Projektowanie i Nadzór Techniczny	
09-400 Płock, ul. Batalionów Chłopskich 3/34 tel. 602192303	
Objekt: Projekt techniczny sieci wodociągowej w drodze o nr ewid. 548/21, 548/19 i 548/10 w Słupnie	Skala 1:500
Adres inwestycji: droga o nr ewid. 548/21, 548/19 i 548/10 w Słupnie, Gmina Słupno, starostwo płockie	Branża sanitarna
Inwestor: GMINA SŁUPNO; ul. Miszewska 8A; 09-472 Słupno	Data 07.2012r
Nazwa rys. ST. PROJEKTANT	Nr rys. 1
Projektant inż. Roman Garwacki - upr. Nr 10/81 z 16.03.1981r.	Sprawdzający: inż. Adam Stepkowski - upr. Nr MAZ/0055/PWOS/03

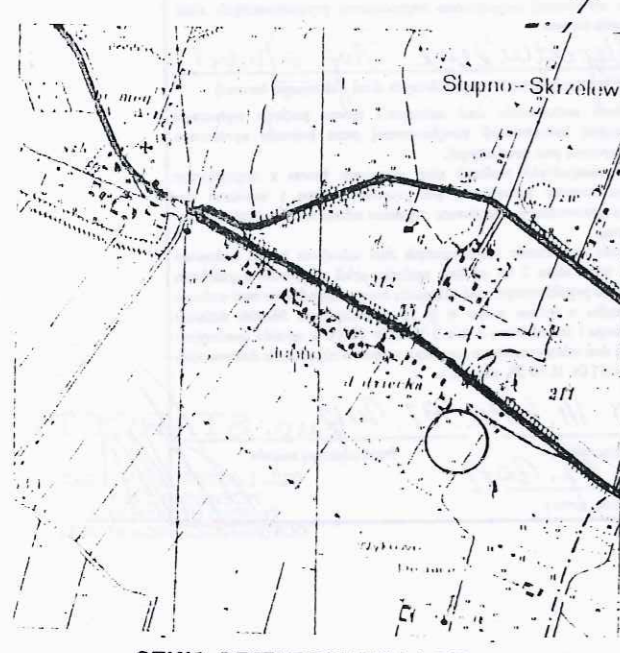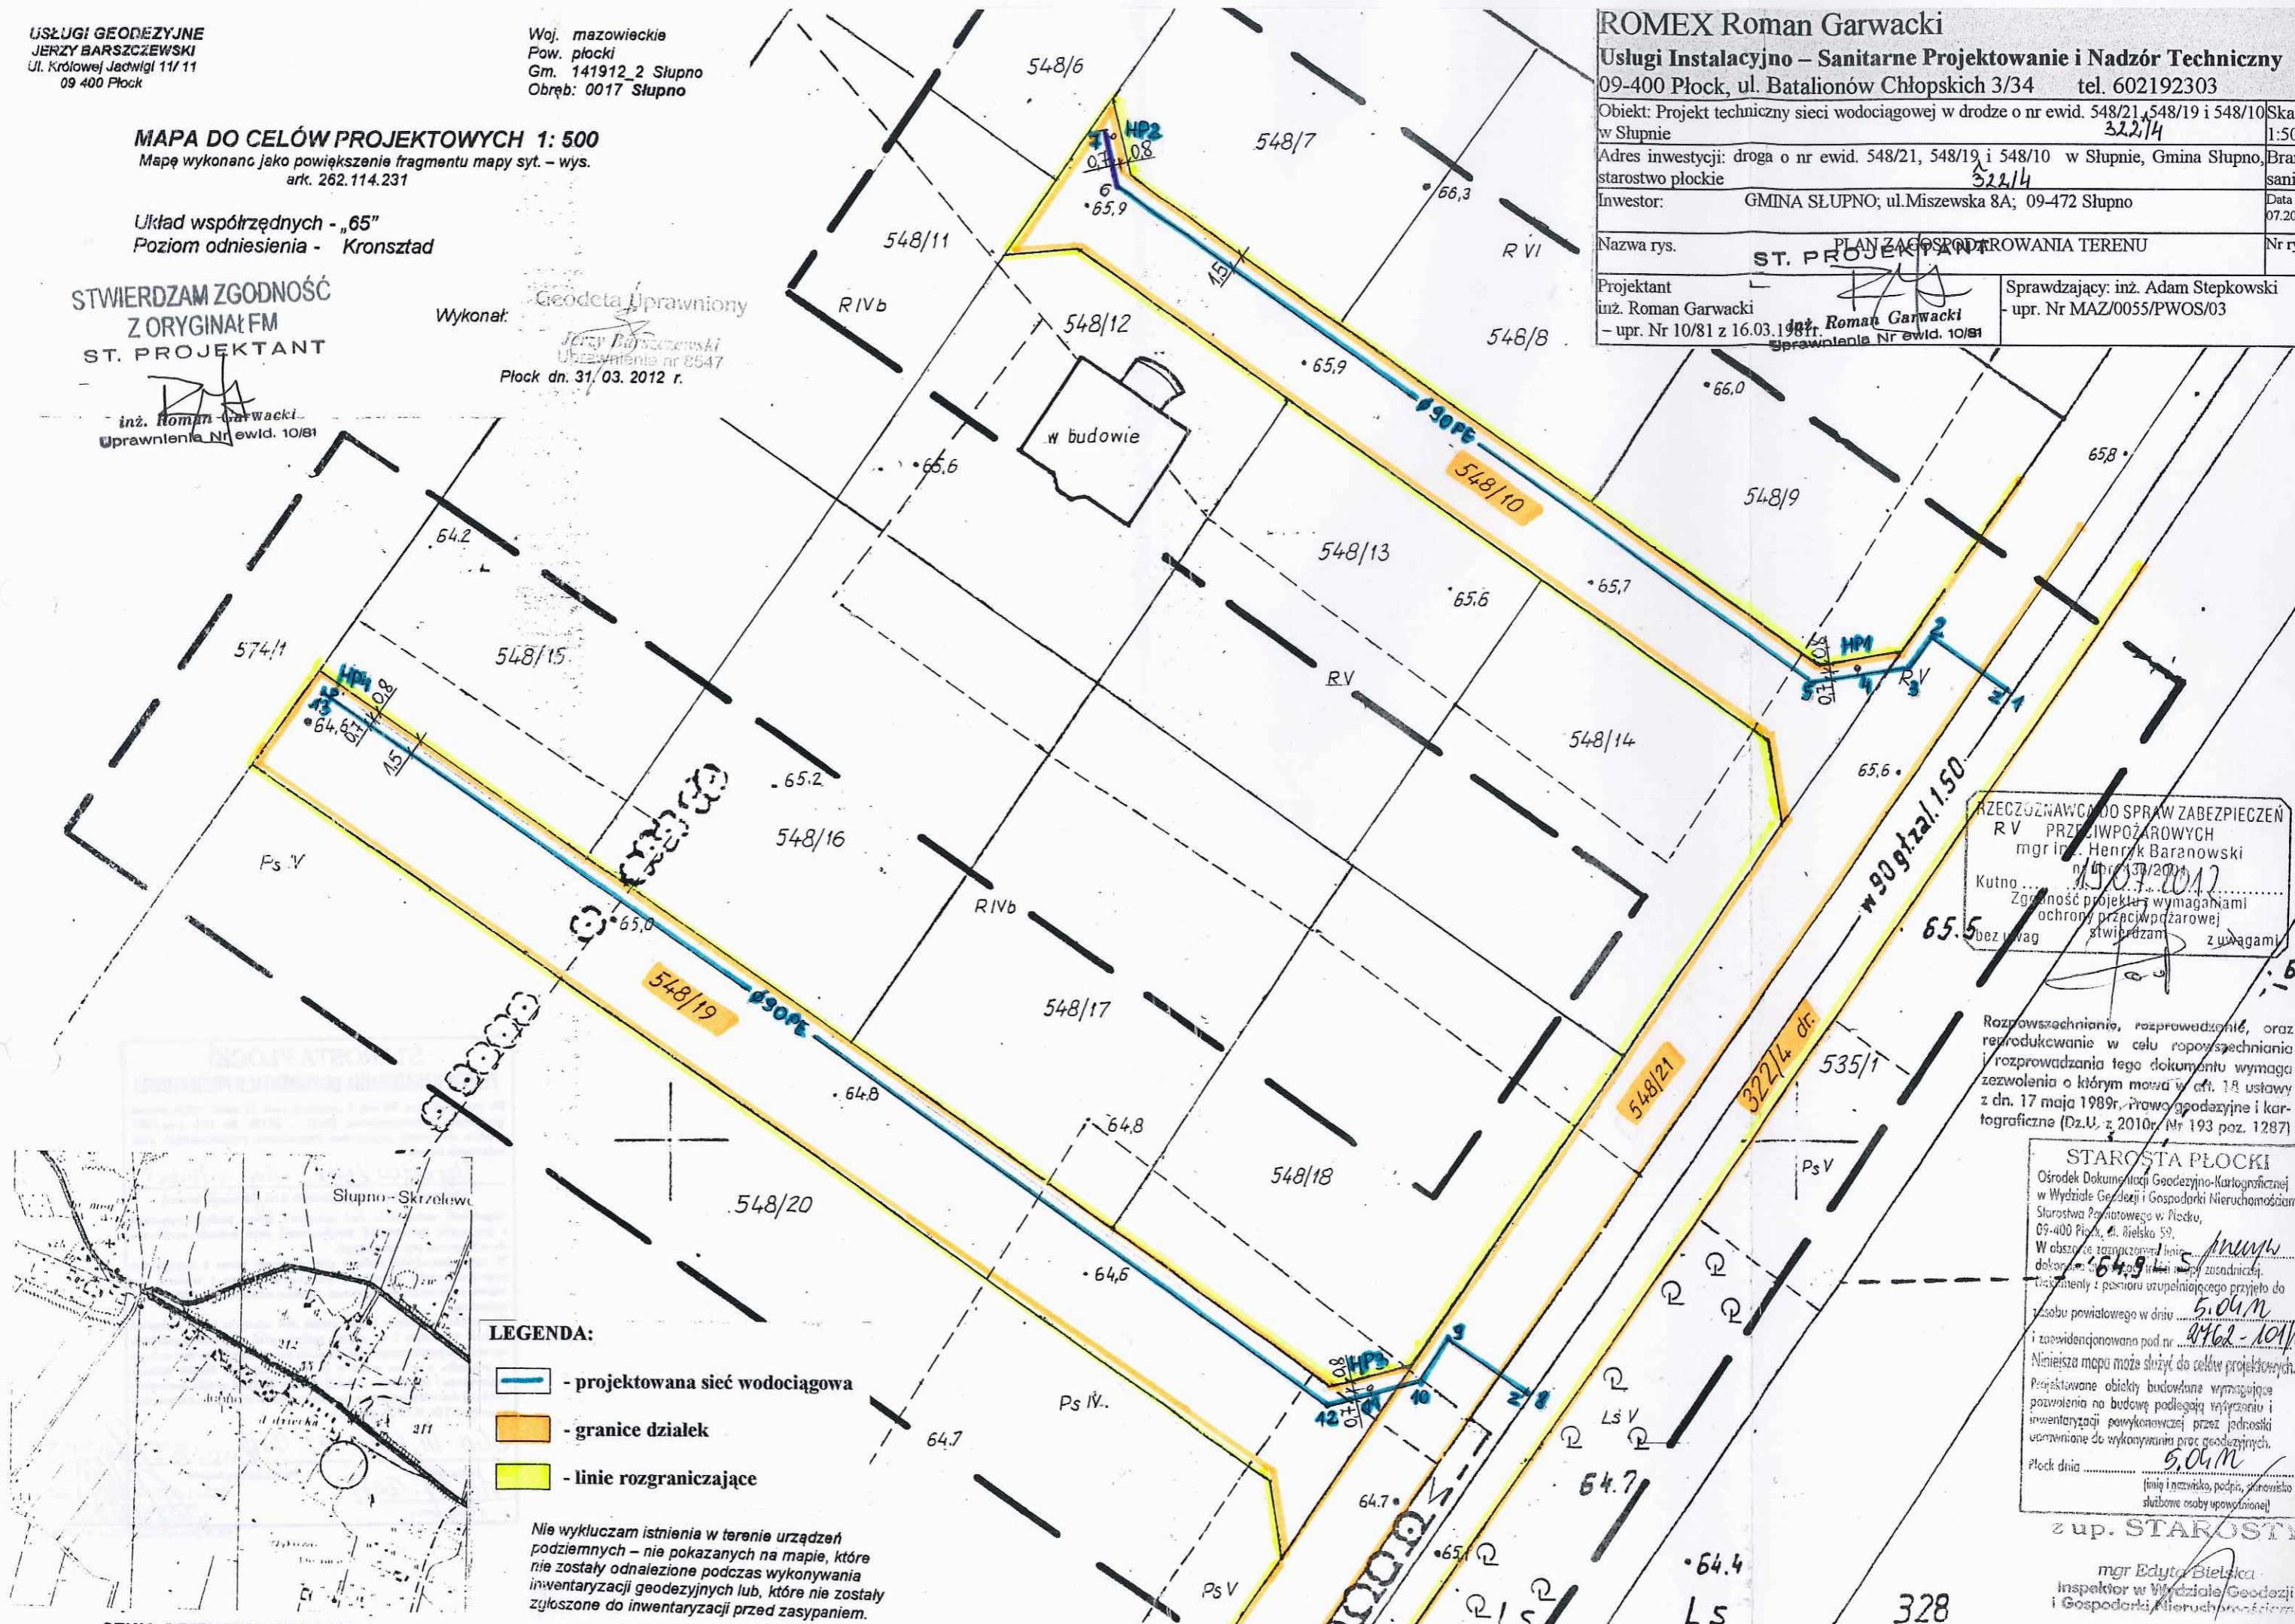

- LEGENDA:**
- projektowana sieć wodociągowa
  - granice działek
  - linie rozgraniczające

Nie wykluczam istnienia w terenie urządzeń podziemnych - nie pokazanych na mapie, które nie zostały odnalezione podczas wykonywania inwentaryzacji geodezyjnych lub, które nie zostały zgłoszone do inwentaryzacji przed zasypaniem.

ZZECZUWAWCA DO SPRAW ZABEZPIECZEN  
R.V. PRZECIWPÓŻAROWYCH  
mgr inż. Henryk Baranowski  
Kutno...  
Zgodność projektu z wymaganiami  
ochrony przeciwpożarowej  
bez uwag

Rozpowszechnianie, rozprowadzenie, oraz  
reprodukcowanie w celu rozpowszechniania  
rozprowadzania tego dokumentu wymaga  
zezwolenia o którym mowa w art. 17 ustawy  
z dn. 17 maja 1989r. - Prawo godozyczne i kar-  
tograficzne (Dz.U. z 2010r. Nr 193 poz. 1287)

**STAROSTA PŁOCKI**  
Ośrodek Dokumentacji Geodezyjno-Kartograficznej  
w Wydziale Geodezji i Gospodarki Nieruchomościami  
Starostwa Powiatowego w Płocku,  
09-400 Płock, Al. Bielska 59.  
W obszarze rozporządzenia...  
dokonał...  
Tę mapę i postać uzupełniającego przyjęto do  
zasoby powiatowego w dniu...  
i zarejestrowano pod nr...  
Niniejsza mapa może służyć do celów projektowych.  
Projektowane obiekty budowlane wymagają  
pozwolenia na budowę podlegają wytyczeniu i  
inwentaryzacji powykomniczej przez jednostki  
uprawnione do wykonywania prac geodezyjnych.  
Płock dnia...  
(imię i nazwisko, podpis, stanowisko  
służbowe osoby upoważnionej)

z up. STAROSTY  
mgr Edyta Bielska  
inspektor w Wydziale Geodezji  
i Gospodarki Nieruchomościami