MAPA DO CELÓW PROJEKTOWYCH

Oznaczenie kancelaryjne zgłoszenia pracy geodezyjnej		2818-45/2013
Miejscowość		Wykowo
Jednostka ewidencyjna	identyfikator	141812_2
	nazwa	Słupno-Gmina Wiejska
Obręb ewidencyjny	identyfikator	0020
	nazwa	Wykowo
Skala mapy		1:500
Arkusz mapy		262.132.033
Nazwa układu współrzędnych	prostokątnych płaskich	1965 strefa 2
	wysokości	Kronsztadt 86
Oznaczenie granic obszaru, który był przedmiotem aktualizacji		—
Oznaczenie informacji o służebnościach gruntowych mających wpływ na zagospodarowanie gruntów, zlokalizowanych w granicach projektowanej inwestycji		nie dotyczy
Oznaczenie konturu użytku gruntowego, który nie jest ujawniony w bazie danych ewidencji gruntów i budynków		brak

Pracownia Usług Geodezyjnych
"AZYMUT"
Mirosław Wieczorkowski
09-400 Płock, ul. Bielska 1
tel./fax 264-75-64 NIP 774-01-84-16

Nazwa i imię nazwisko wykonawcy oraz data i podpis osoby reprezentującej wykonawcę

Geodeta Uprawniony
inż. Maciej Wieczorkowski
upr. geodezyjne nr 8000
30.10.2013

imię i nazwisko, numer uprawnień oraz data i podpis geodety, który opracował mapę

Nie wyklucza się istnienia w obrębie urządzeń podziemnych nie pokazanych na mapie, które nie zostały odnalezione podczas wykonywania inwentaryzacji geodezyjnych, lub które nie zostały zgłoszone do inwentaryzacji przez ich zasypaniem.

Szkic orientacyjny skala 1: 50 000

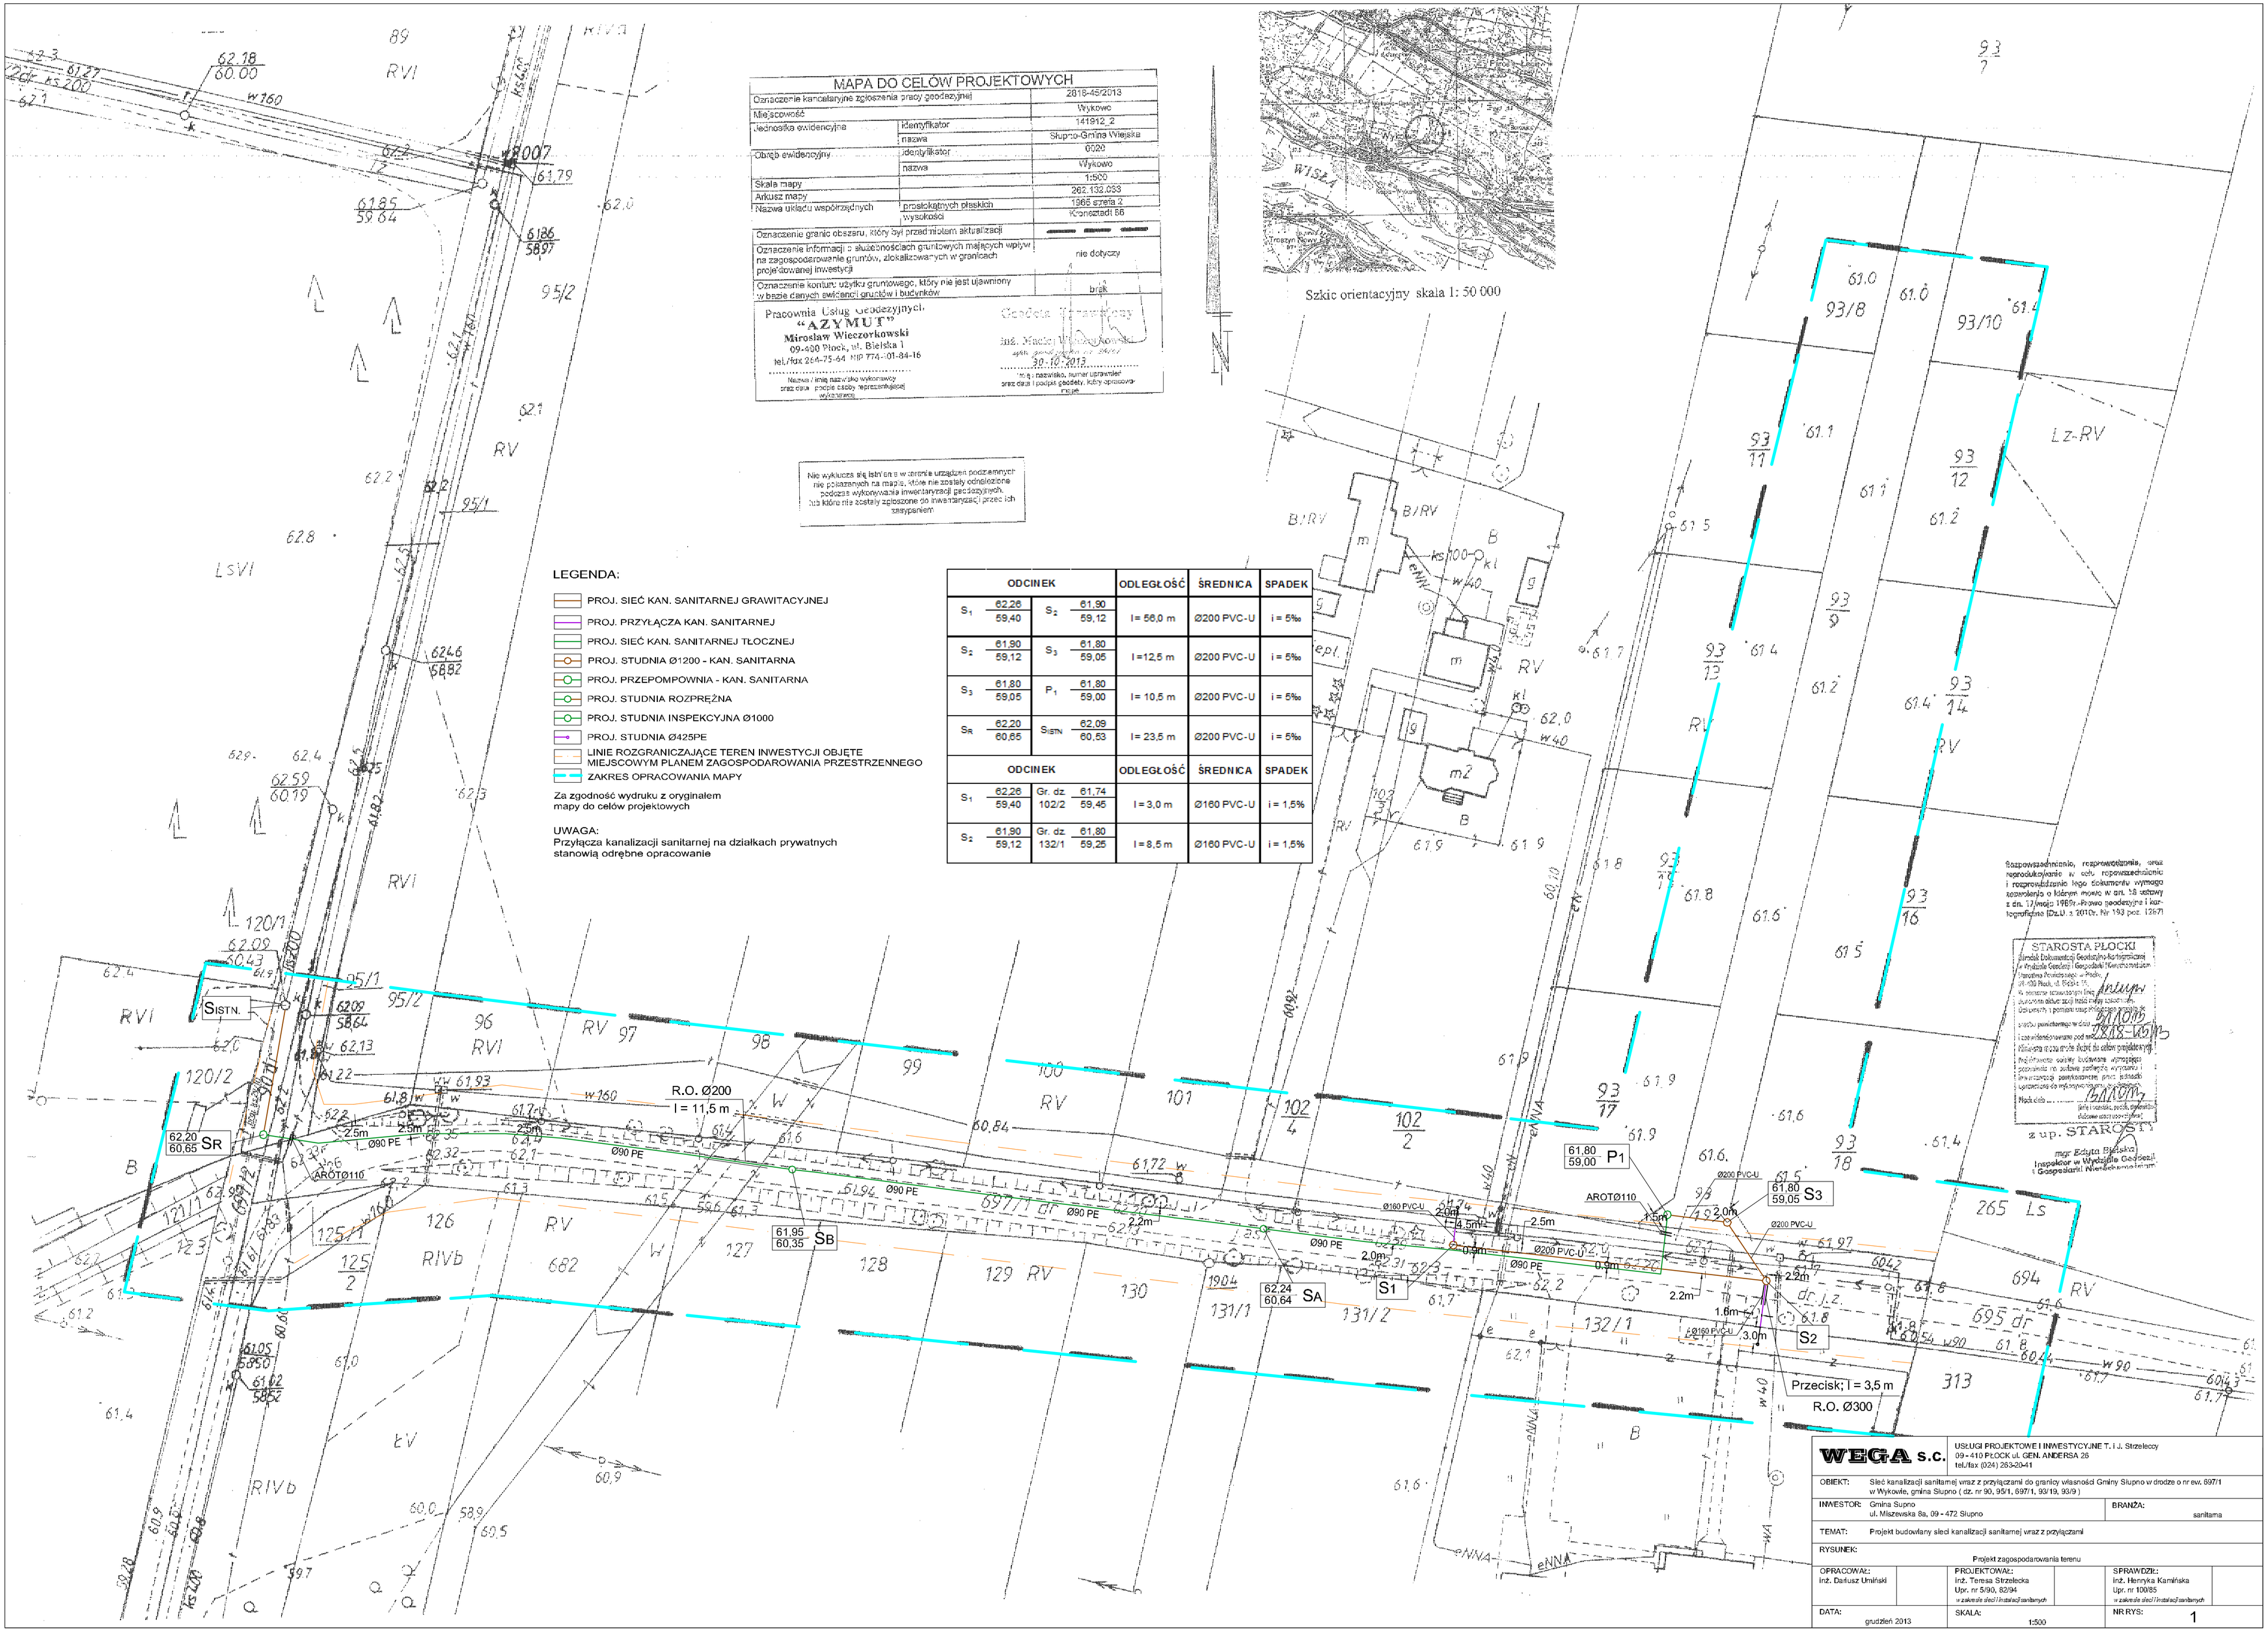

Rozpowszechnianie, rozprowadzanie, oraz reprodukowanie w celu rozpowszechniania i rozprowadzania tego dokumentu wymaga zezwolenia o którym mowa w art. 18 ustawy z dn. 17 maja 1989r. Prawo geodezyjne i kartograficzne (Dz.U. z 2010r. Nr 193 poz. 1287)

LEGENDA:

- PROJ. SIEĆ KAN. SANITARNEJ GRAWITACYJNEJ
- PROJ. PRZYŁĄCZA KAN. SANITARNEJ
- PROJ. SIEĆ KAN. SANITARNEJ TŁOCZNEJ
- PROJ. STUDNIA Ø1200 - KAN. SANITARNA
- PROJ. PRZEPOMPOWNIA - KAN. SANITARNA
- PROJ. STUDNIA ROZPRĘŻNA
- PROJ. STUDNIA INSPEKCYJNA Ø1000
- PROJ. STUDNIA Ø425PE
- LINIE ROZGRANICZAJĄCE TEREN INWESTYCJI OBJĘTE MIEJSCOWYM PLANEM ZAGOSPODAROWANIA PRZESTRZENNEGO
- ZAKRES OPRACOWANIA MAPY

Za zgodność wydruku z oryginałem mapy do celów projektowych

UWAGA:
Przyłącza kanalizacji sanitarnej na działkach prywatnych stanowią odrębne opracowanie

ODCINEK				ODLEGŁOŚĆ	ŚREDNICA	SPADEK
S_1	62,26 / 59,40	S_2	61,90 / 59,12	l= 56,0 m	Ø200 PVC-U	i= 5‰
S_2	61,90 / 59,12	S_3	61,80 / 59,05	l=12,5 m	Ø200 PVC-U	i= 5‰
S_3	61,80 / 59,05	P_1	61,80 / 59,00	l= 10,5 m	Ø200 PVC-U	i= 5‰
S_R	62,20 / 60,65	S_{ISTN}	62,09 / 60,53	l= 23,5 m	Ø200 PVC-U	i= 5‰
ODCINEK				**ODLEGŁOŚĆ**	**ŚREDNICA**	**SPADEK**
S_1	62,26 / 59,40	Gr. dz. 102/2	61,74 / 59,45	l= 3,0 m	Ø160 PVC-U	i= 1,5%
S_2	61,90 / 59,12	Gr. dz. 132/1	61,80 / 59,25	l= 8,5 m	Ø160 PVC-U	i= 1,5%

WEGA s.c.	USŁUGI PROJEKTOWE I INWESTYCYJNE T. I J. Strzelecy 09-410 PŁOCK ul. GEN. ANDERSA 26 tel./fax (024) 263-20-41		
OBIEKT:	Sieć kanalizacji sanitarnej wraz z przyłączami do granicy własności Gminy Słupno w drodze o nr ew. 697/1 w Wykowie, gmina Słupno (dz. nr 90, 95/1, 697/1, 93/19, 93/9)		
INWESTOR:	Gmina Słupno ul. Mszewska 8a, 09-472 Słupno	BRANŻA:	sanitarna
TEMAT:	Projekt budowlany sieci kanalizacji sanitarnej wraz z przyłączami		
RYSUNEK:	Projekt zagospodarowania terenu		
OPRACOWAŁ: inż. Dariusz Umiński	PROJEKTOWAŁ: inż. Teresa Strzelecka, Upr. nr 5/90, 82/94 w zakresie sieci i instalacji sanitarnych	SPRAWDZIŁ: inż. Henryka Kamińska, Upr. nr 100/85 w zakresie sieci i instalacji sanitarnych	
DATA: grudzień 2013	SKALA: 1:500	NR RYS: 1	