



Lewandowska Krystyna
Borowiczki Plehki
ul. Siwianka 9

Gmina Słupno
Gorewcki Sebastian Adam
Gorzka Magdalena Izabela
09-410 Płock, ul. Armii Krajowej 78/5


Urbanik Marek Jan
Urbanik Wanda Janina
09-410 Płock, ul. Jana Pawła II 21/63

Czerwiak Jan
Czerwiak Karolina
Osłonica

Istniejąca stacja transformatorowa
S1 - 942

Oddział w Warszawie
Zakład w Ciechanowie
Zespół Oceny Dokumentacji

Za zgodność z oryginałem
mgr inż. Maria Nowak

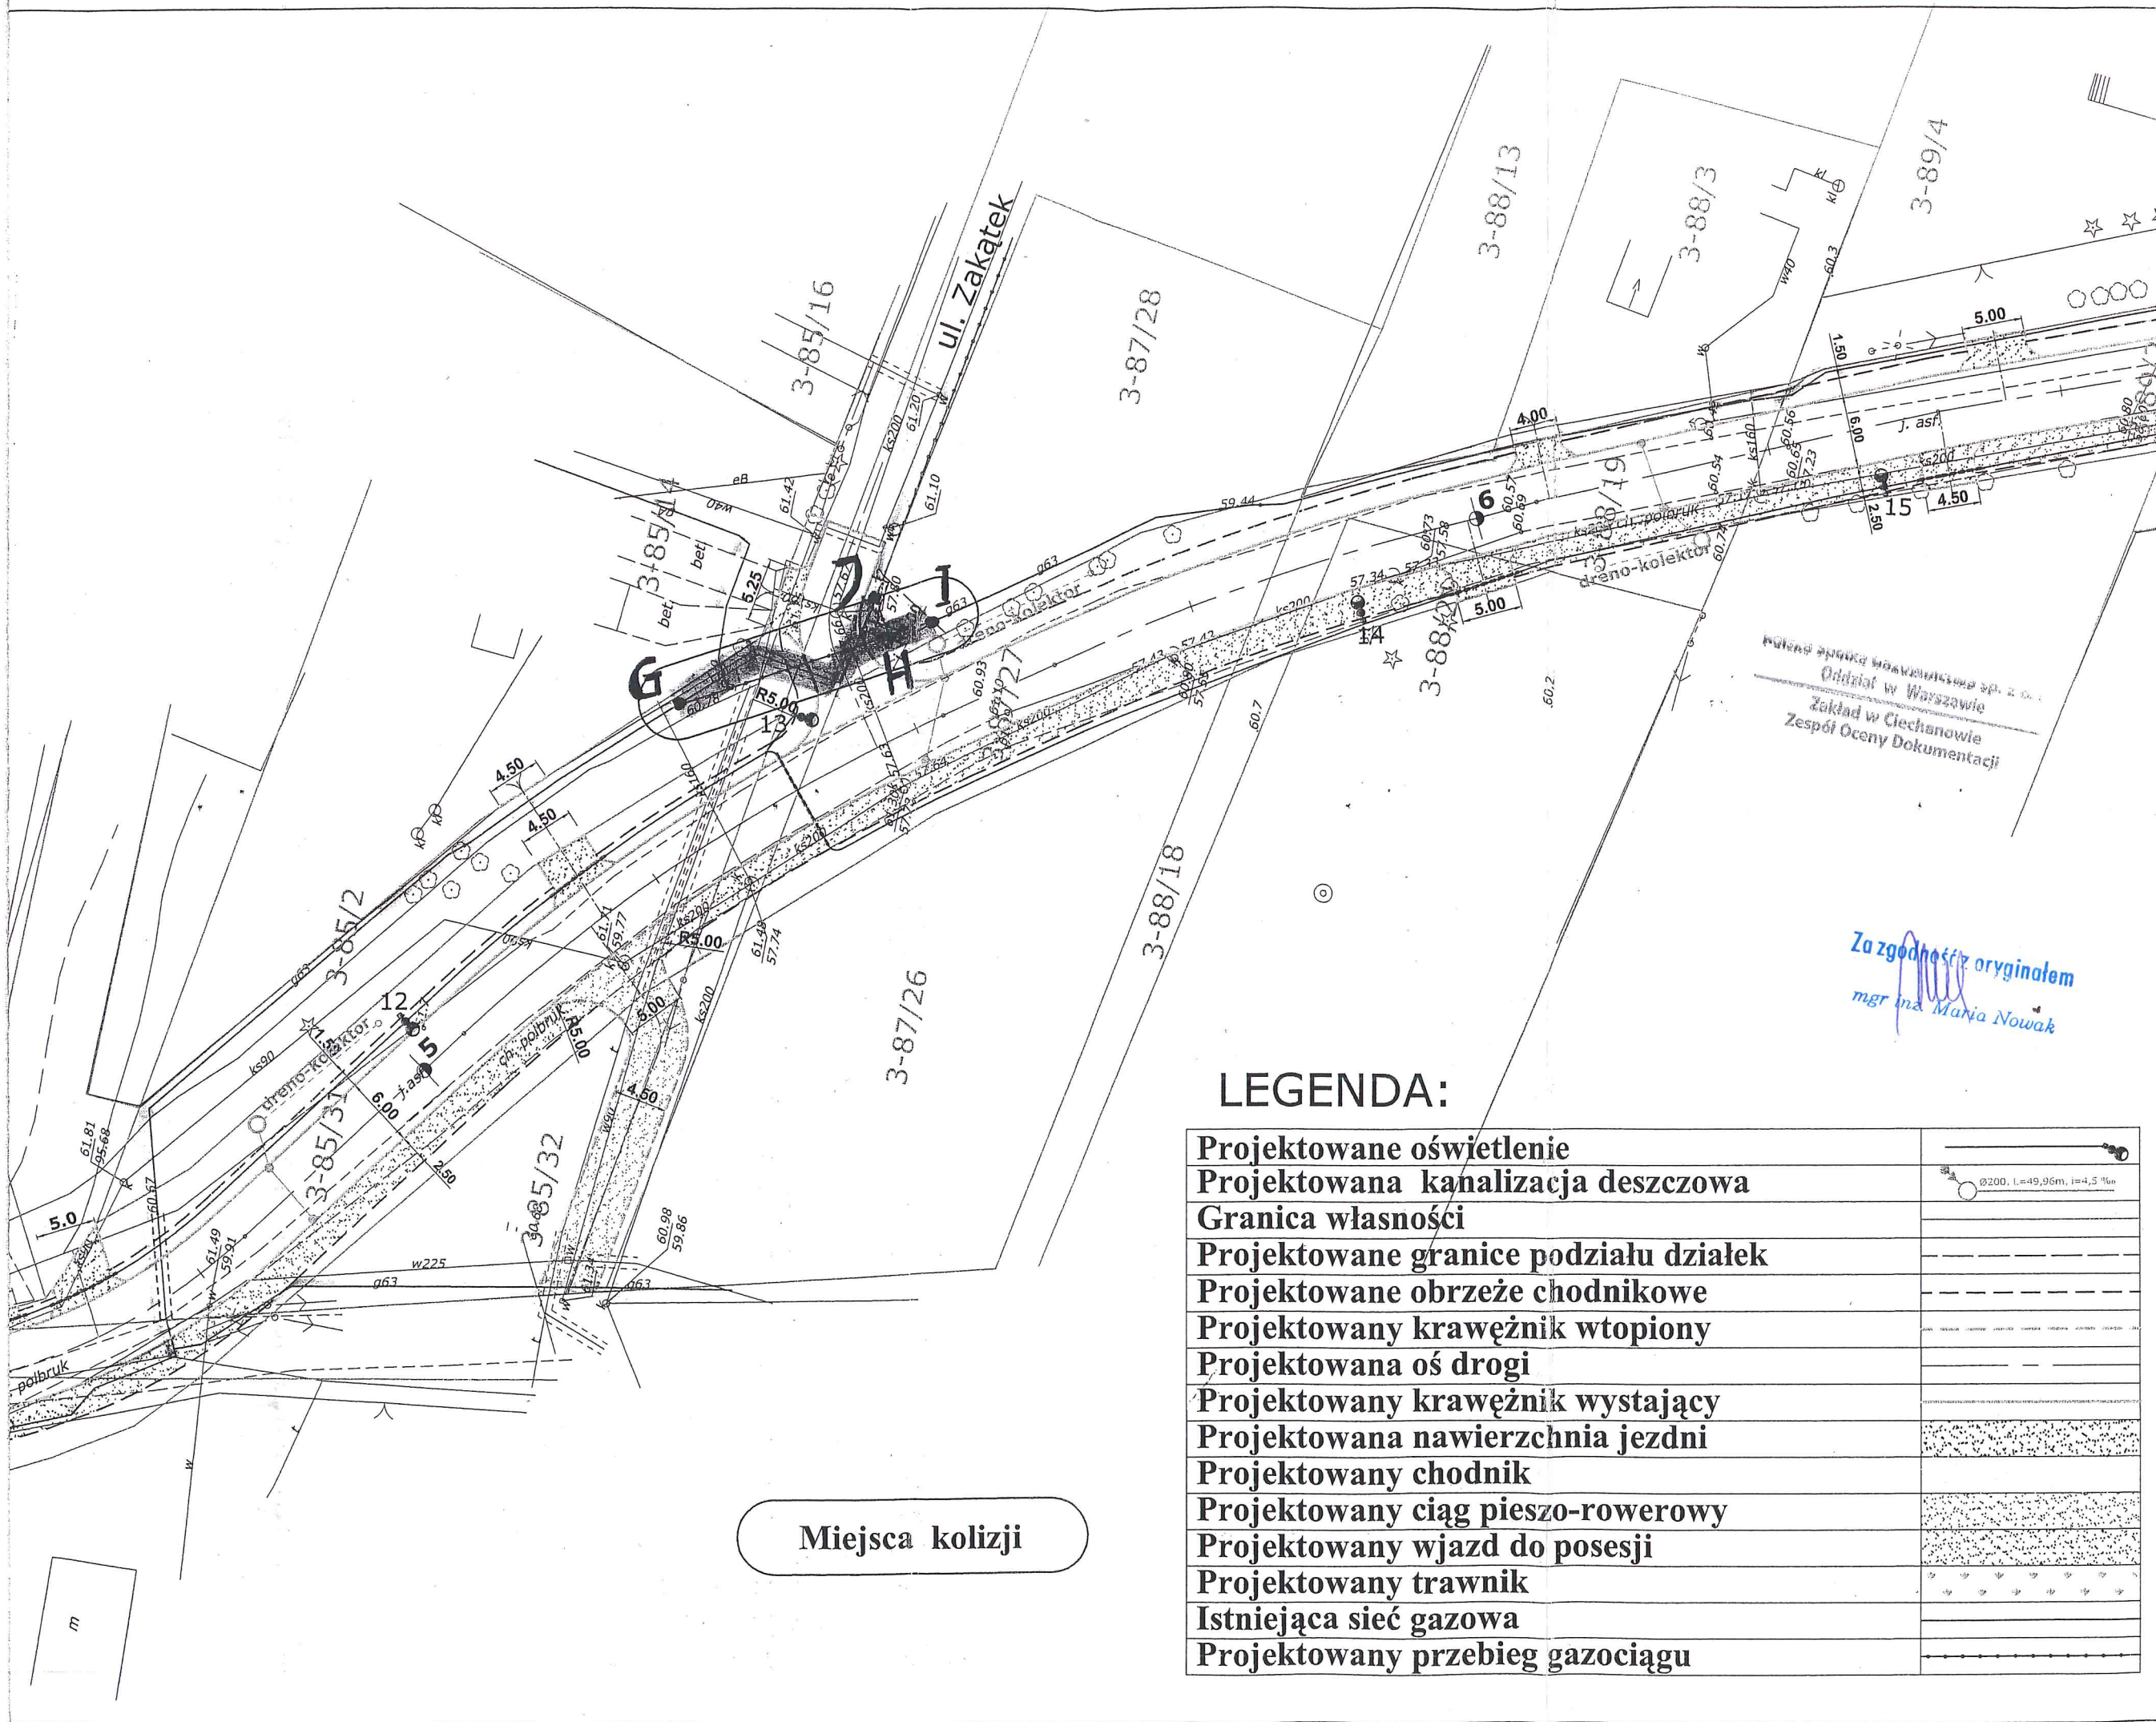

Miejsca kolizji

LEGENDA:

Projektowane oświetlenie	
Projektowana kanalizacja deszczowa	
Granica własności	
Projektowane granice podziału działek	
Projektowane obrzeże chodnikowe	
Projektowany krawężnik wtopiony	
Projektowana oś drogi	
Projektowany krawężnik wystający	
Projektowana nawierzchnia jezdni	
Projektowany chodnik	
Projektowany ciąg pieszo-rowerowy	
Projektowany wjazd do posesji	
Projektowany trawnik	
Istniejąca sieć gazowa	
Projektowany przebieg gazociągu	

 Oddział w Warszawie
 Zakład w Ciechanowie
 Zespół Oceny Dokumentacji

Za zgodność z oryginałem
 mgr inż. Maria Nowak