




IV. RYSUNKI

SZKIC ORIENTACYJNY I UKŁAD ARKUSZY

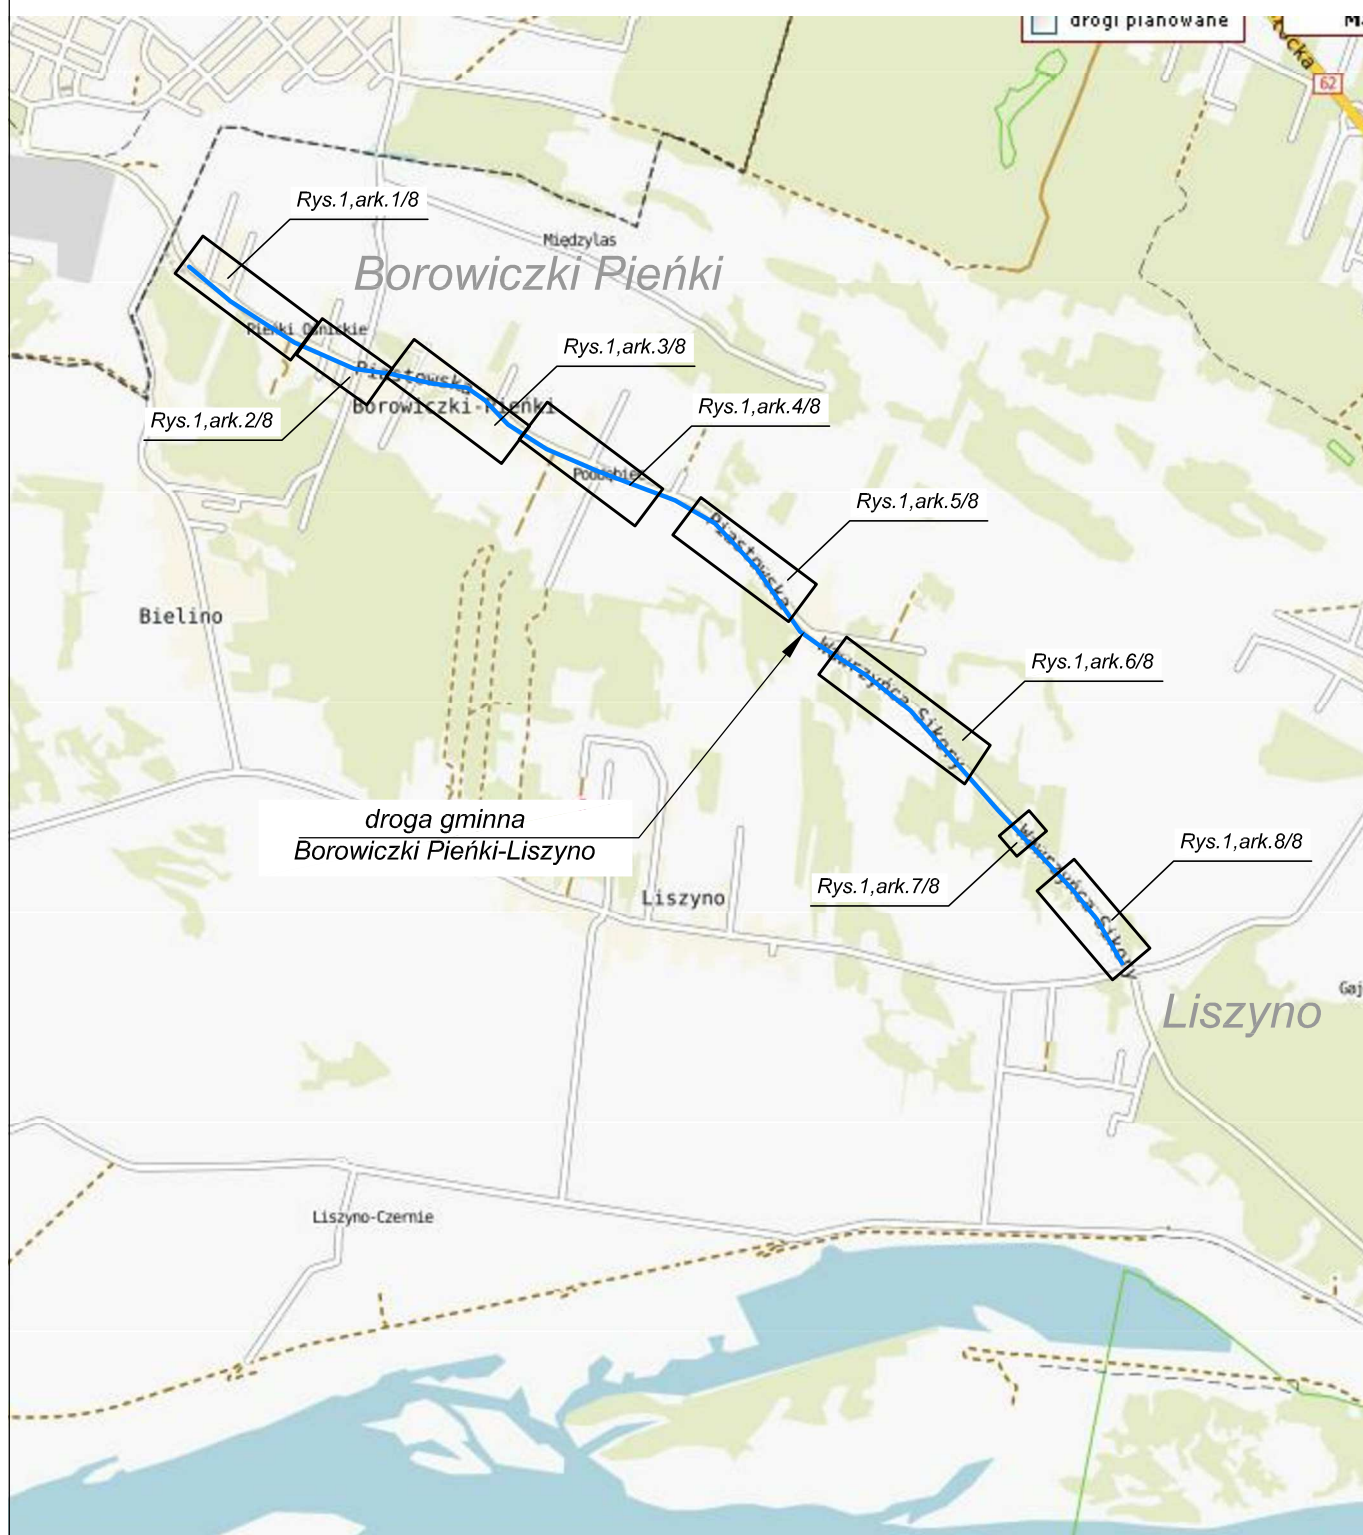

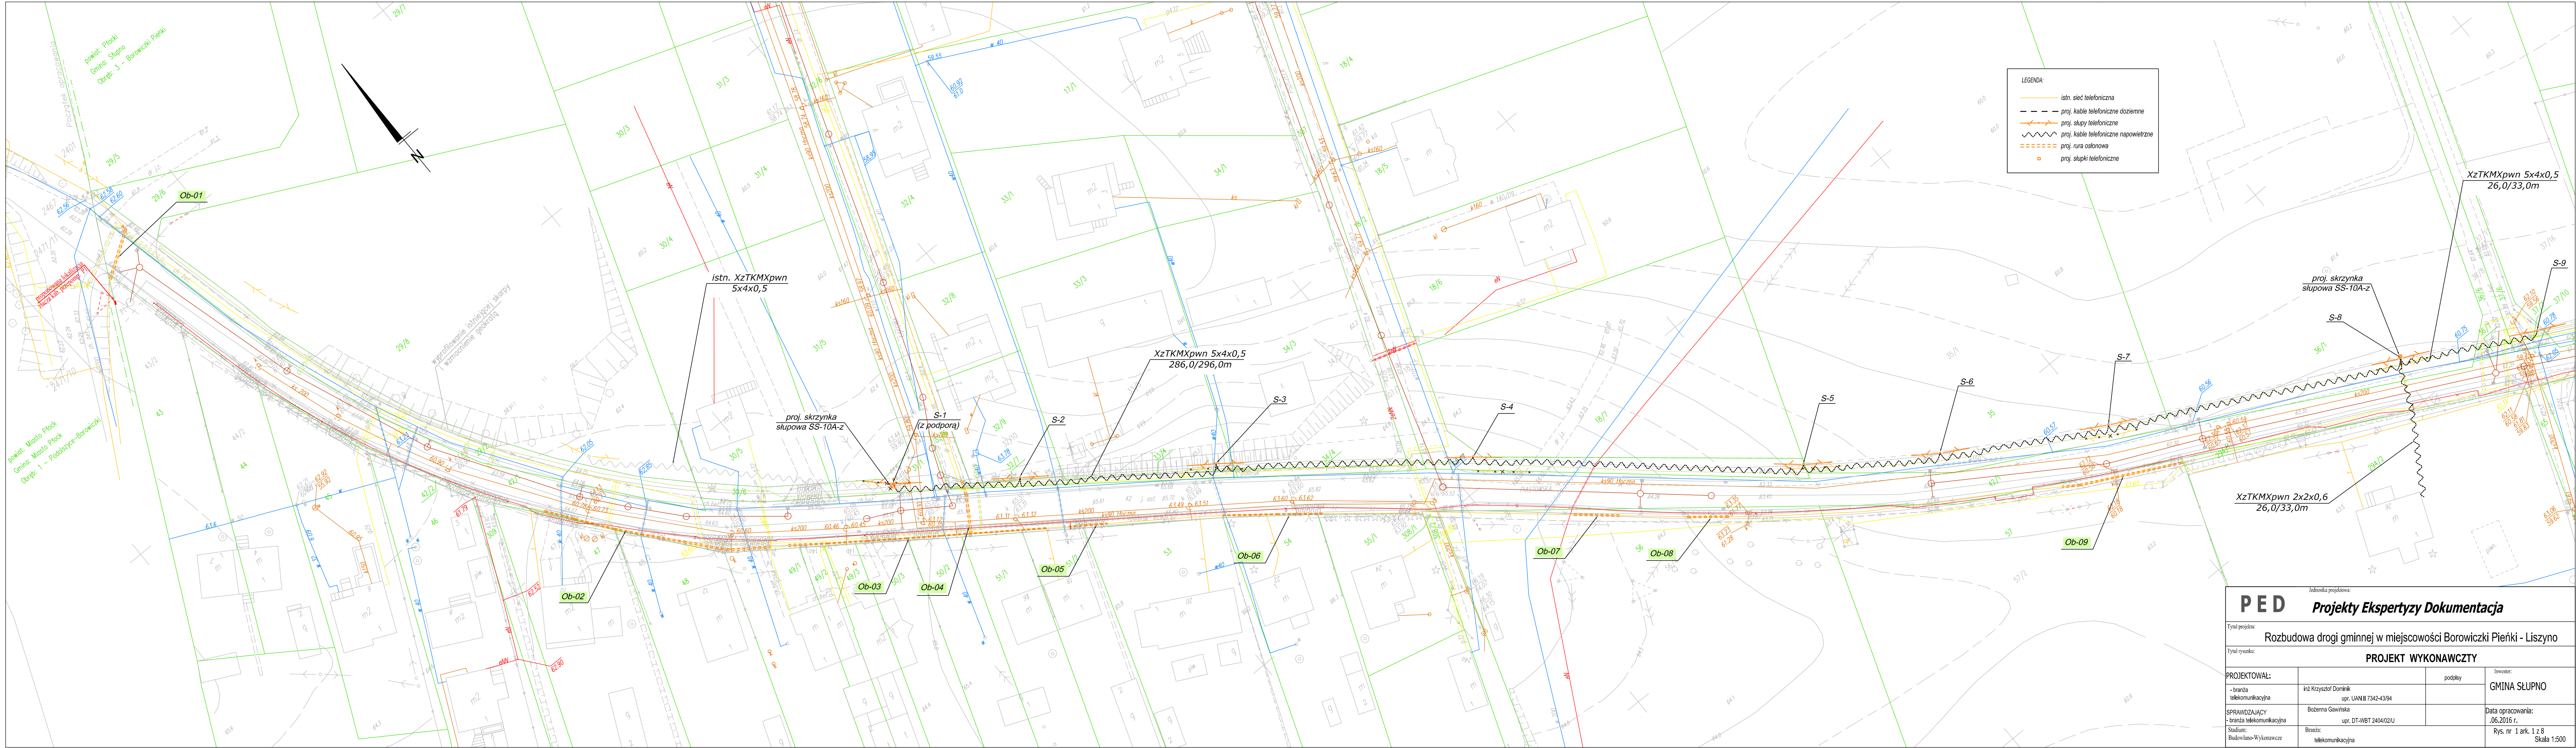


PED Projekty Ekspertyzy Dokumentacja			
Tytuł projektu: Rozbudowa drogi gminnej w miejscowości Borowiczki Pierki - Liszyno			
Tytuł rysunku: PROJEKT WYKONAWCZY			
PROJEKTOWAŁ:		podpisy	Investor:
- branża telekomunikacyjna	inż Krzysztof Dominik upr. UAN II 7342-4394		GMINA SŁUPNO
SPRAWDZAJĄCY	Bożenna Gawińska upr. DT-WBT 2404/02/U		Data opracowania: .06.2016 r.
- branża telekomunikacyjna	Branża: telekomunikacyjna		Rys. nr 1 ark. 1 z 8 Skala 1:500
Stadium: Budowlano-Wykonawcze			

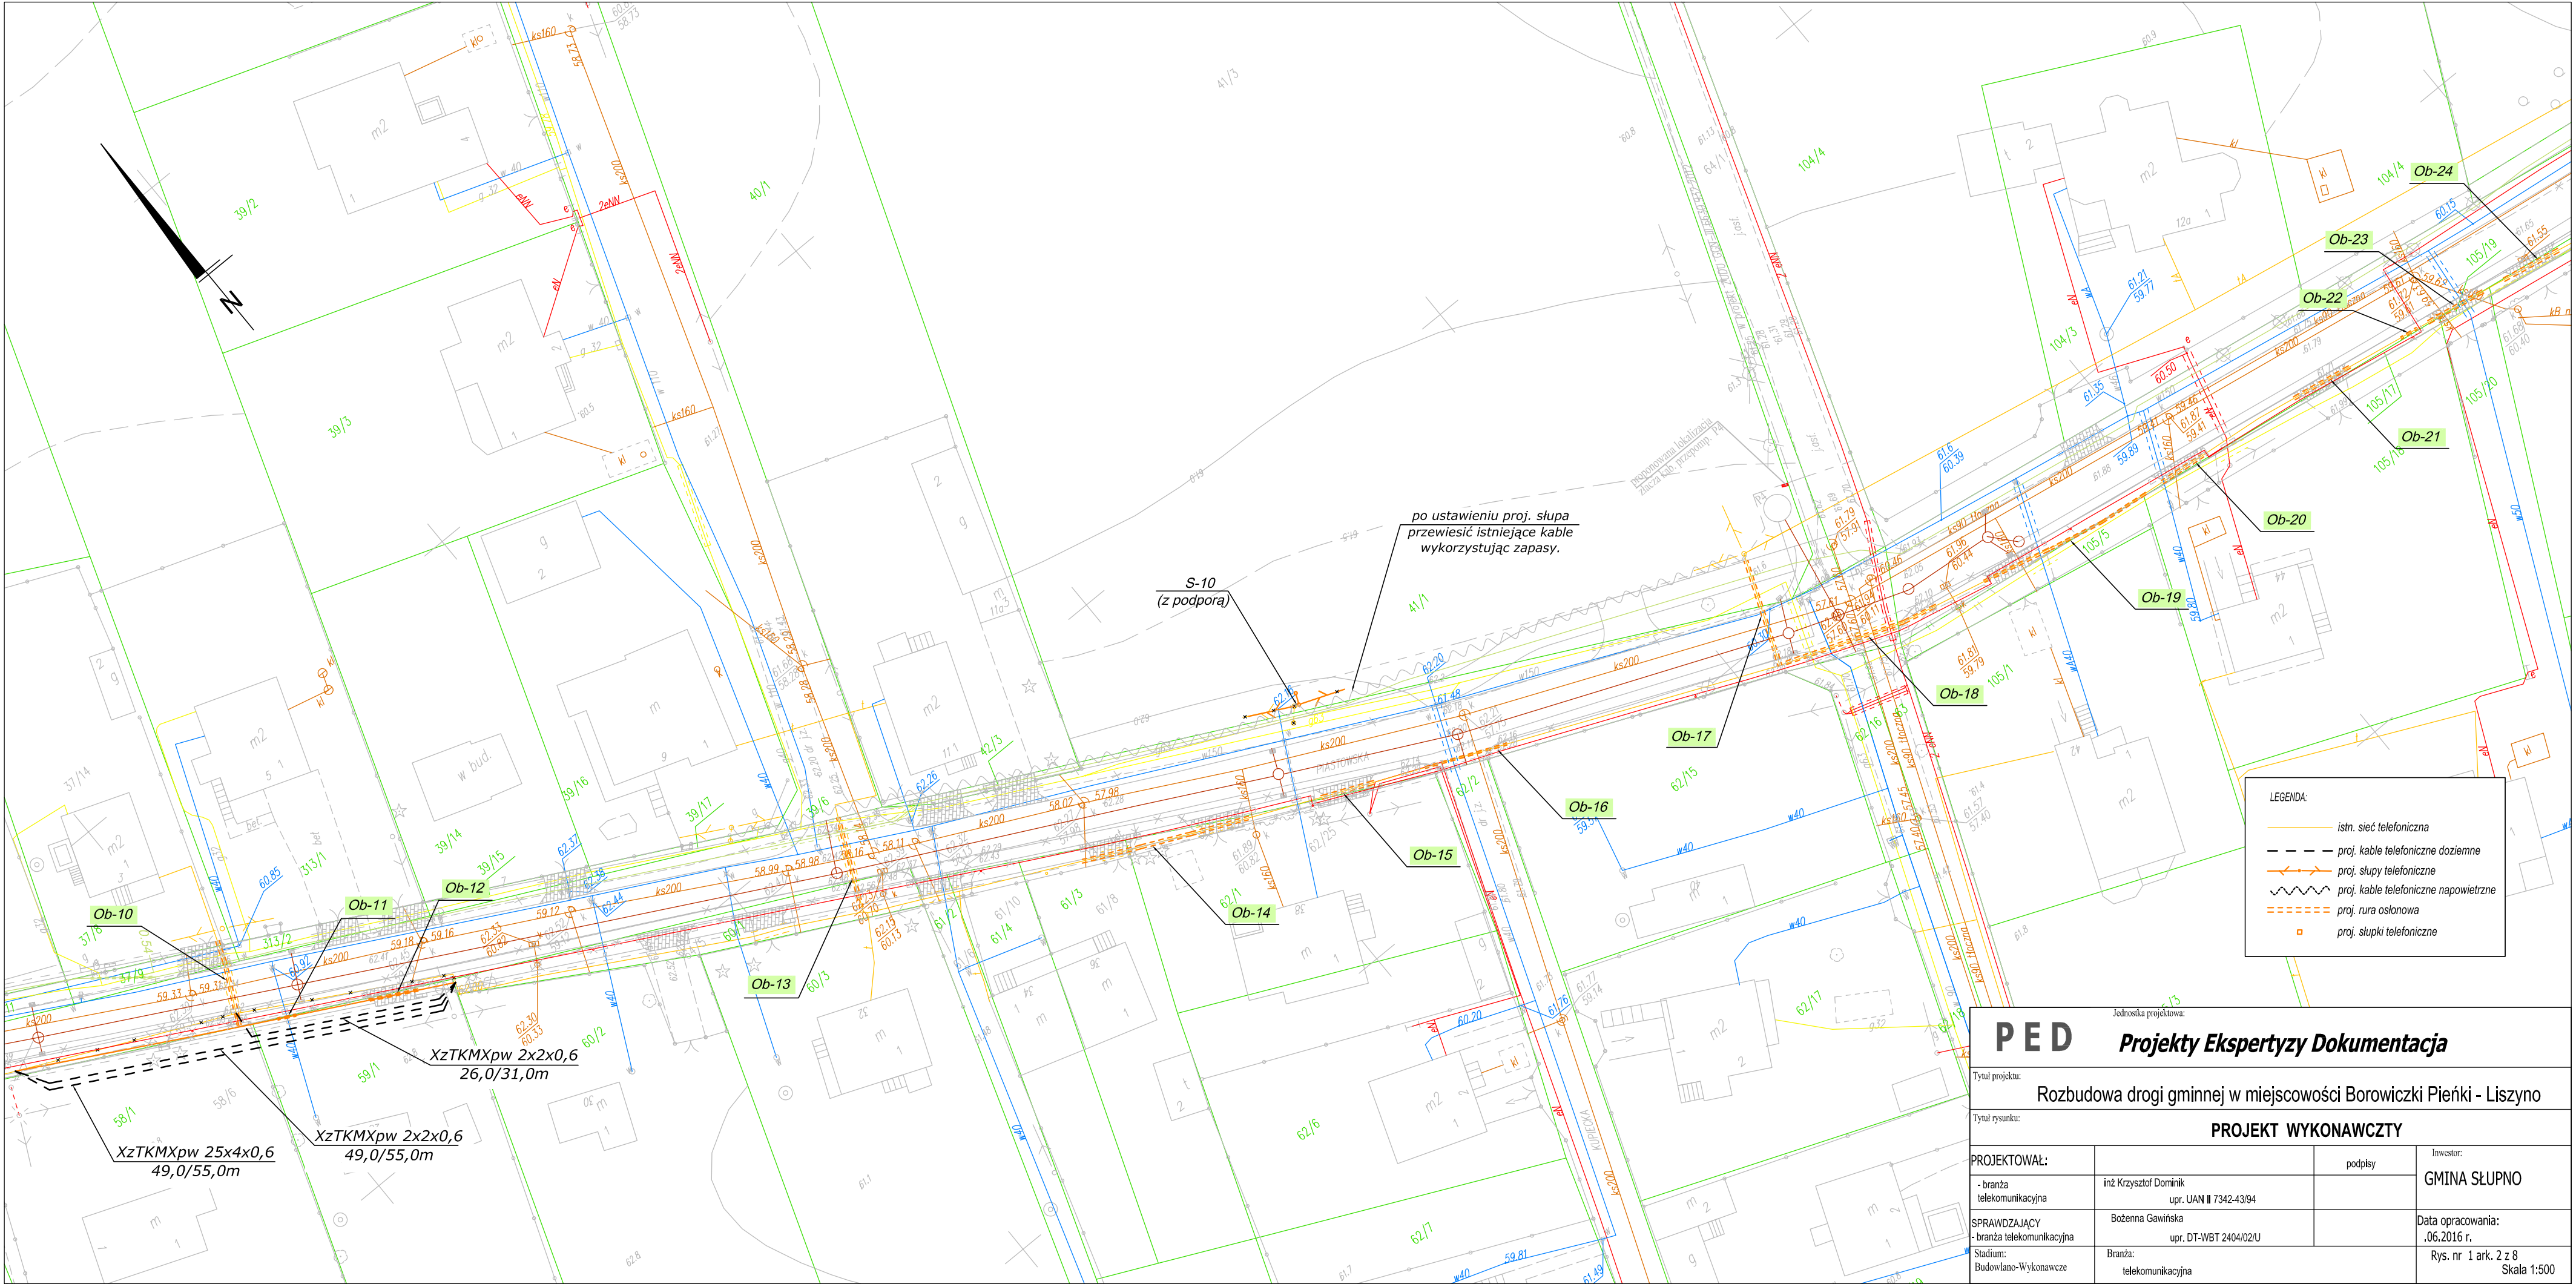

- LEGENDA:
- istn. sieć telefoniczna
 - - - proj. kable telefoniczne doziemne
 - > proj. słupy telefoniczne
 - ~~~~~ proj. kable telefoniczne napowietrzne
 - - - - - proj. rura ostonowa
 - proj. słupki telefoniczne


PED			
Projekty Ekspertyzy Dokumentacja			
Tytuł projektu: Rozbudowa drogi gminnej w miejscowości Borowiczki Pieńki - Liszyno			
Tytuł rysunku: PROJEKT WYKONAWCZTY			
PROJEKTOWAŁ:		podpis	Investor:
- branża telekomunikacyjna	inż. Krzysztof Dominik upr. UAN II 7342-43/94		GRMINA SŁUPNO
SPRAWDZAJĄCY	Bożenna Gawińska upr. DT-WBT 2404/02/U		Data opracowania: .06.2016 r.
Stadium: Budowlano-Wykonawcze	Branża: telekomunikacyjna		Rys. nr 1 ark. 2 z 8 Skala 1:500

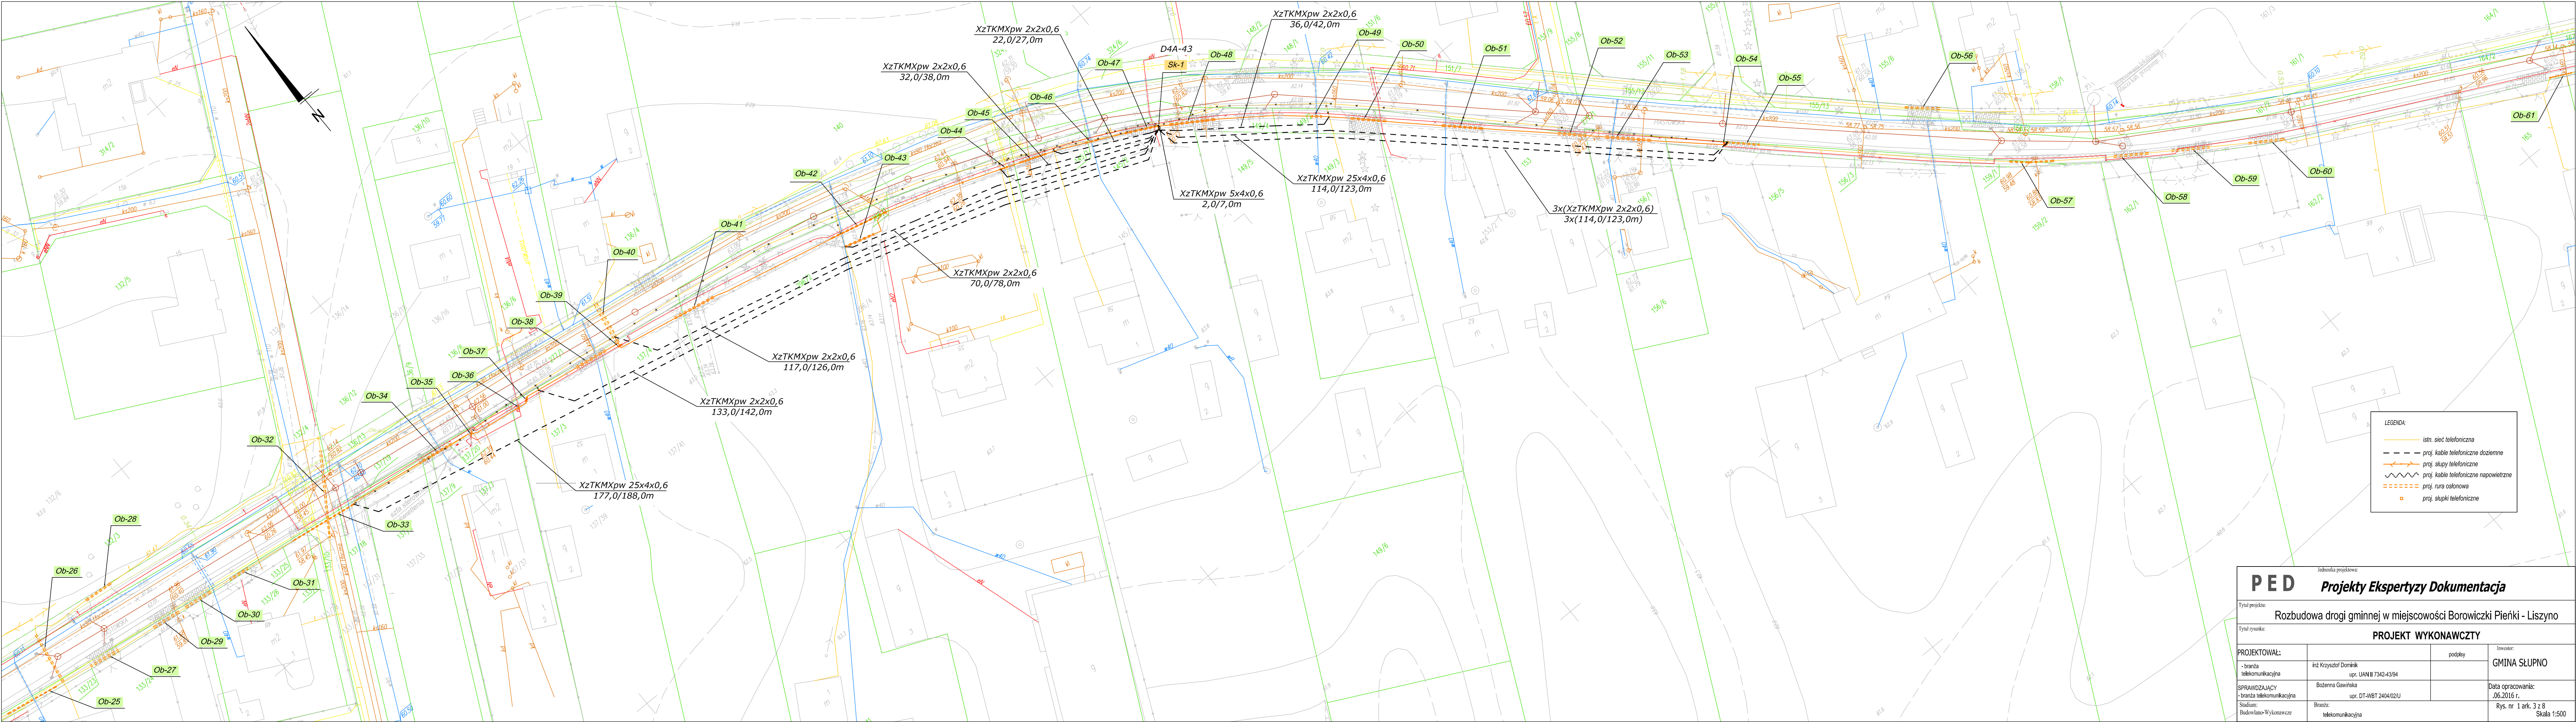

LEGENDA:

- istn. sieć telefoniczna
- - - - - proj. kable telefoniczne doziemne
- proj. słupy telefoniczne
- ~ ~ ~ ~ ~ proj. kable telefoniczne napowietrzne
- - - - - proj. rura osłonna
- proj. słupki telefoniczne

Jednostka projektowa: PED Projekty Ekspertyzy Dokumentacja			
Tytuł projektu: Rozbudowa drogi gminnej w miejscowości Borowiczki Pierńki - Liszyno			
Tytuł rysunku: PROJEKT WYKONAWCZY			
PROJEKTOWAŁ: - branża telekomunikacyjna	inż. Krzysztof Dominik upr. UAN II 7342-43/94	podpis:	inwestor: GMINA SŁUPNO
SPRAWDZAJĄCY - branża telekomunikacyjna	Bożenna Gawlińska upr. DT-WBT 2404/02/U		Data opracowania: 06.2016 r.
Stadium: Budowlano-Wykonawcze	Branża: telekomunikacyjna		Rys. nr 1 ark. 3 z 8 Skala 1:500

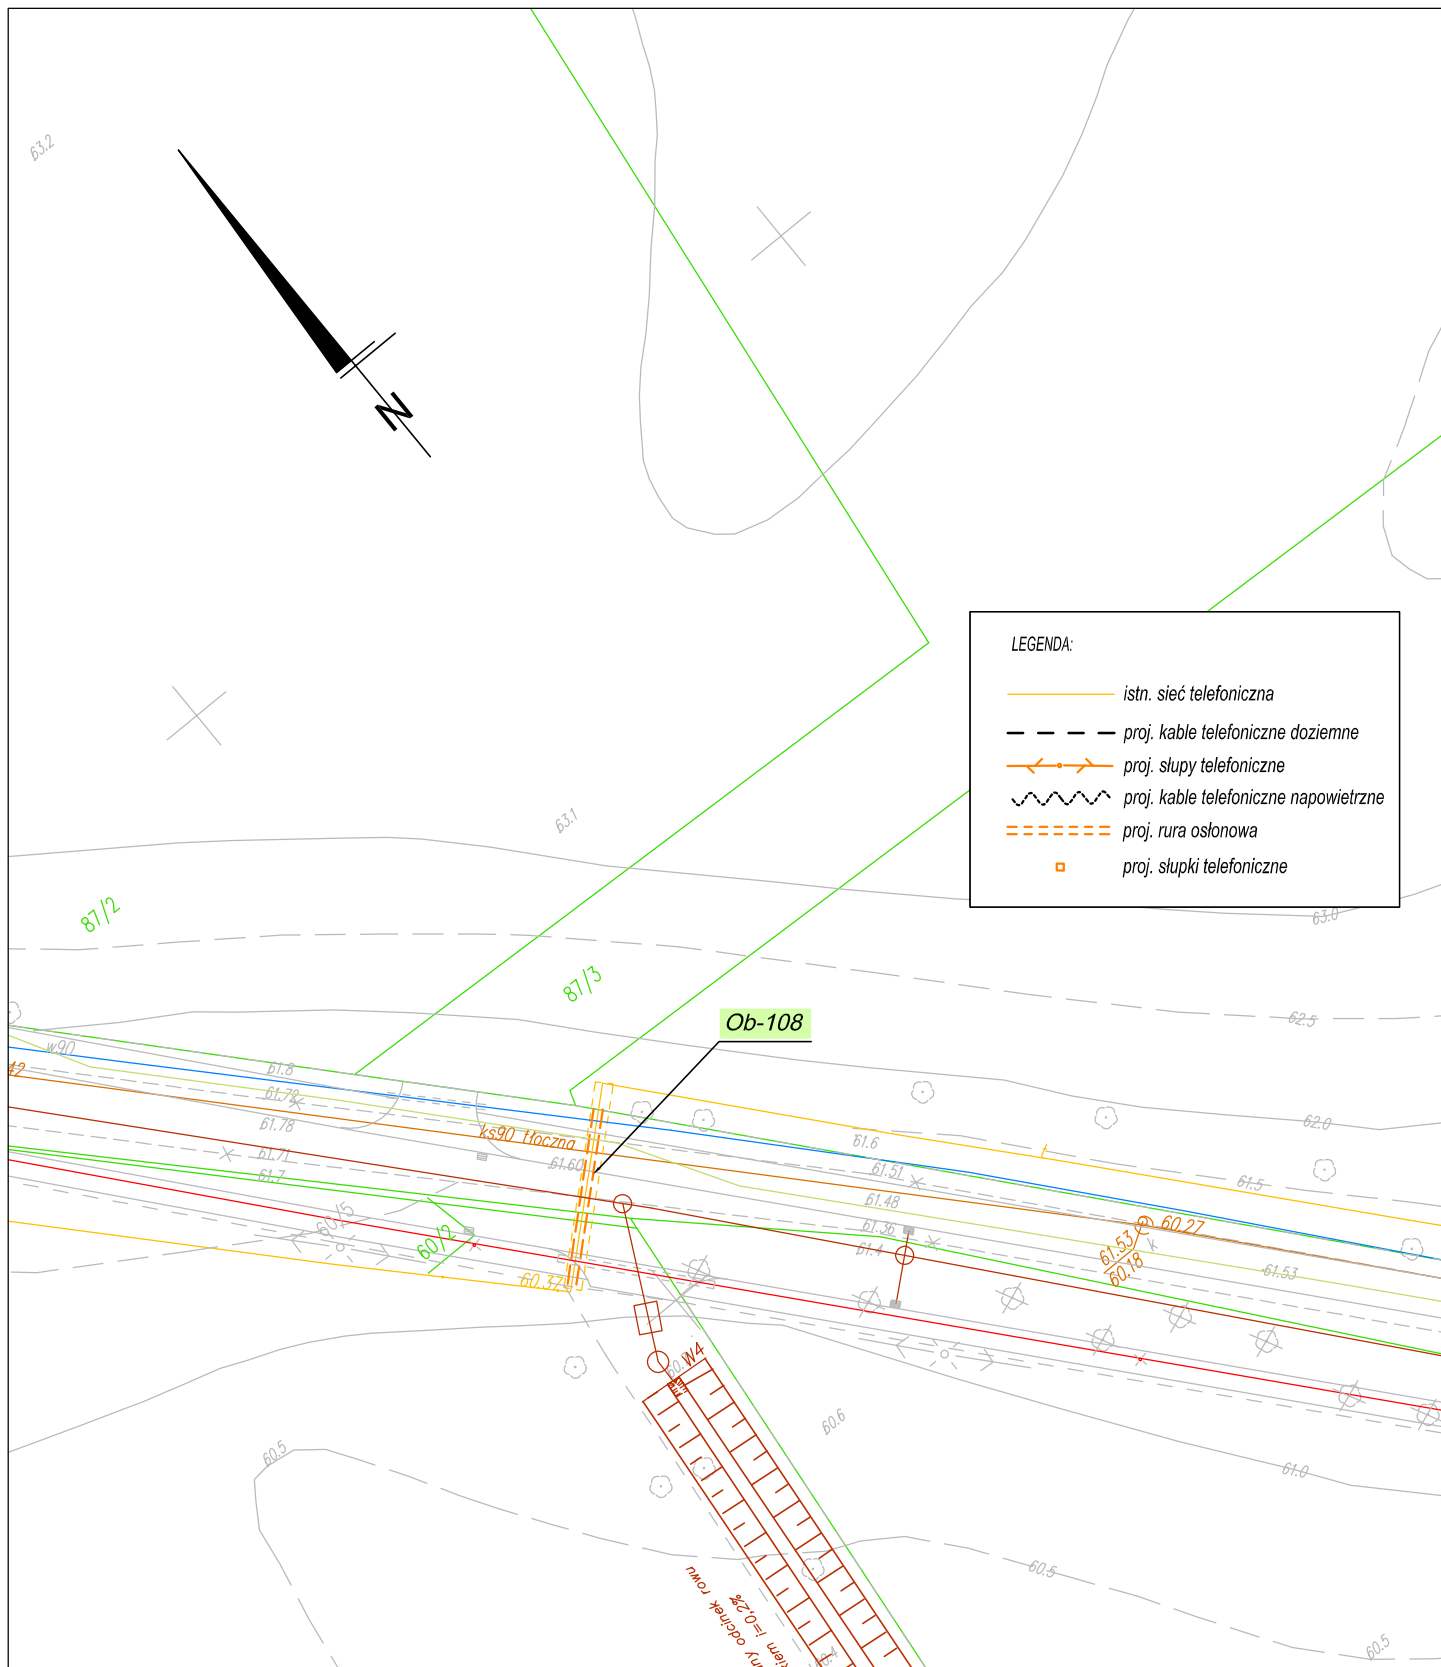

Jednostka projektowa:

P E D

Projekty Ekspertyzy Dokumentacja

Tytuł projektu:

Rozbudowa drogi gminnej w miejscowości Borowiczki Pieńki - Liszyno

Tytuł rysunku:

PROJEKT WYKONAWCZY

PROJEKTOWAŁ:

- branża
telekomunikacyjna

inż Krzysztof Dominik
upr. UAN II 7342-43/94

podpisy

Inwestor:

GMINA SŁUPNO

SPRAWDZAJĄCY
- branża telekomunikacyjna


Bożenna Gawińska
upr. DT-WBT 2404/02/U

Data opracowania:
.06.2016 r.

Stadium:
Budowlano-Wykonawcze

Branża:
telekomunikacyjna

Rys. nr 1 ark. 7 z 8
Skala 1:500

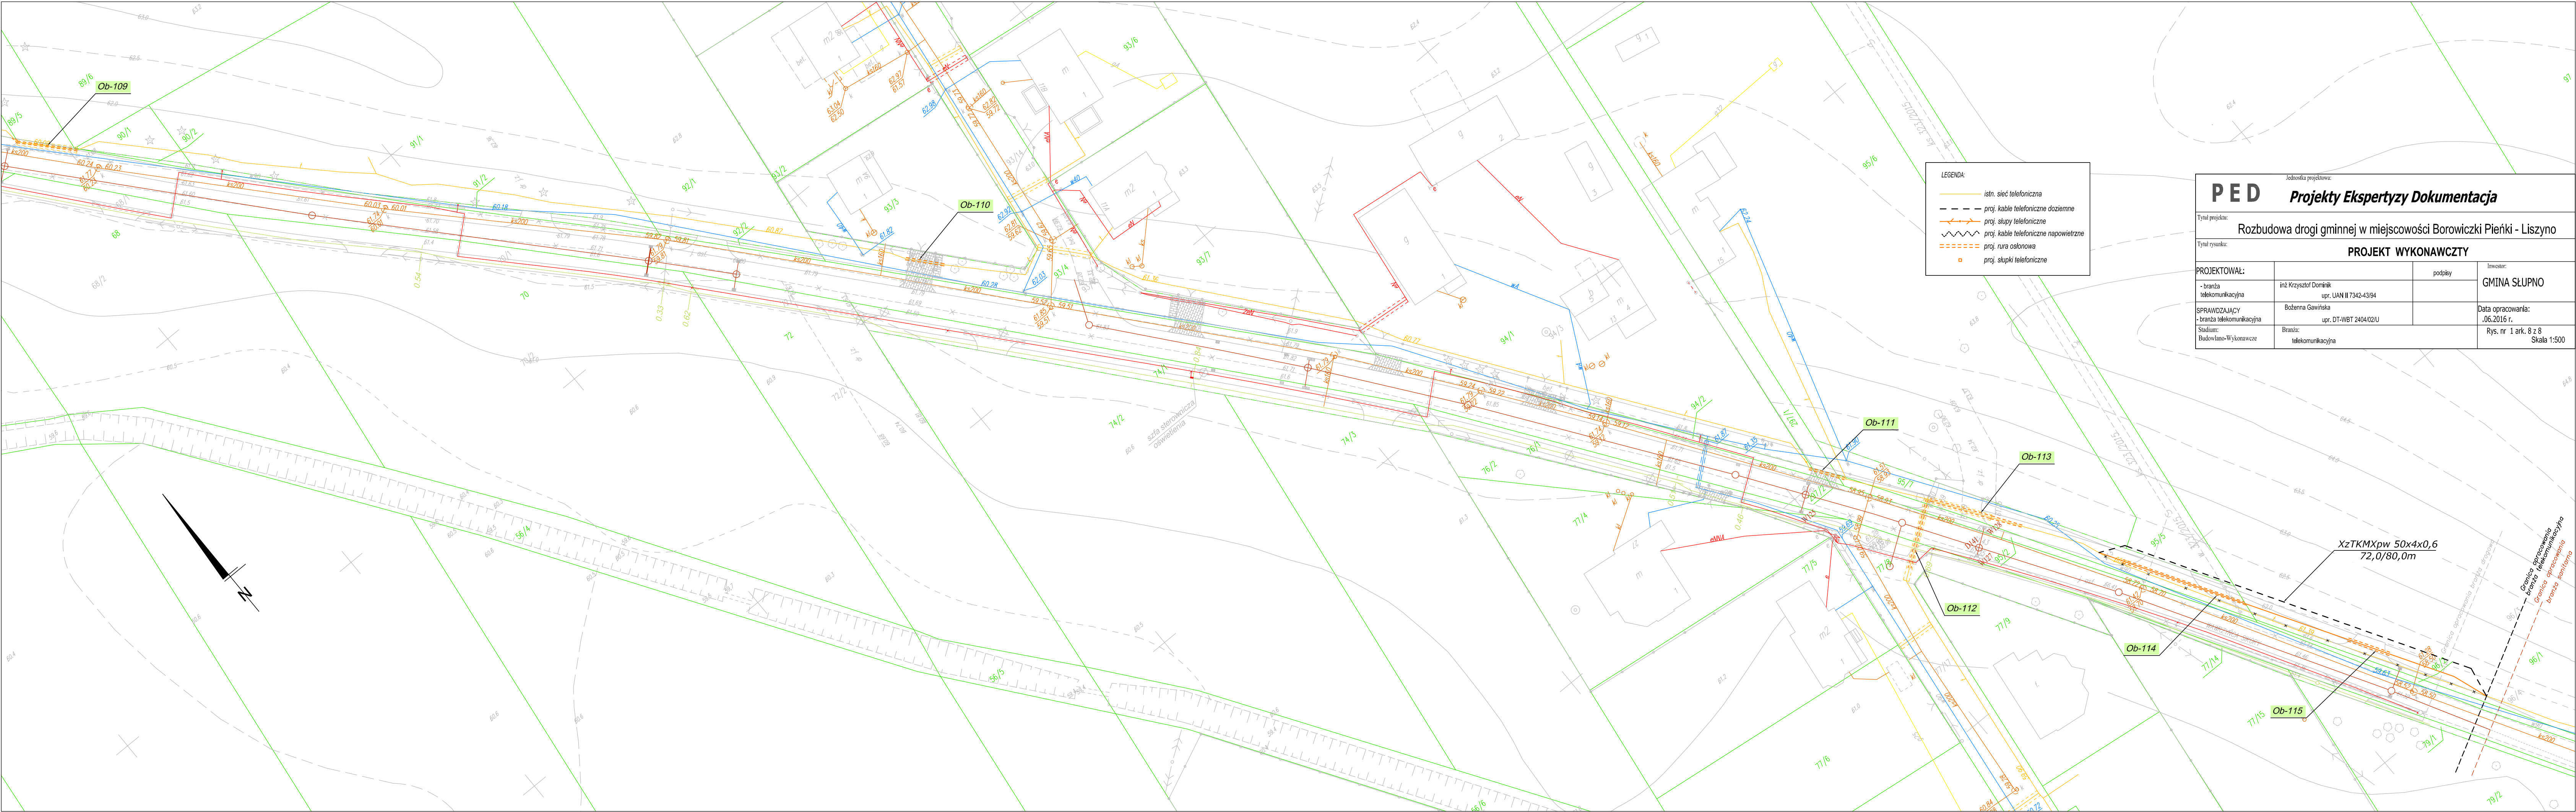

LEGENDA:

- istn. sieć telefoniczna
- - - - - proj. kable telefoniczne doziemne
- >—>—> proj. słupy telefoniczne
- ~~~~~ proj. kable telefoniczne napowietrzne
- - - - - proj. rura osłonowa
- proj. słupki telefoniczne

Jednostka projektowa:

PED

Projekty Ekspertyzy Dokumentacja

Tytuł projektu:

Rozbudowa drogi gminnej w miejscowości Borowiczki Pieńki - Liszyno

Tytuł rysunku:

PROJEKT WYKONAWCZTY

PROJEKTOWAŁ:		podpis	Inwestor:
- branża telekomunikacyjna	inż Krzysztof Dominik upr. UAN II 7342-43/94		GMINA SŁUPNO
SPRAWDZAJĄCY	Bożenna Gawińska upr. DT-WBT 2404/02U		Data opracowania: .06.2016 r.
Stadium: Budowlano-Wykonawcze	Branża: telekomunikacyjna		Rys. nr 1 ark. 8 z 8 Skala 1:500

XzTKMXpw 50x4x0,6
72,0/80,0m

Granica opracowania
branża telekomunikacyjna
Granica opracowania
branża inżynierska