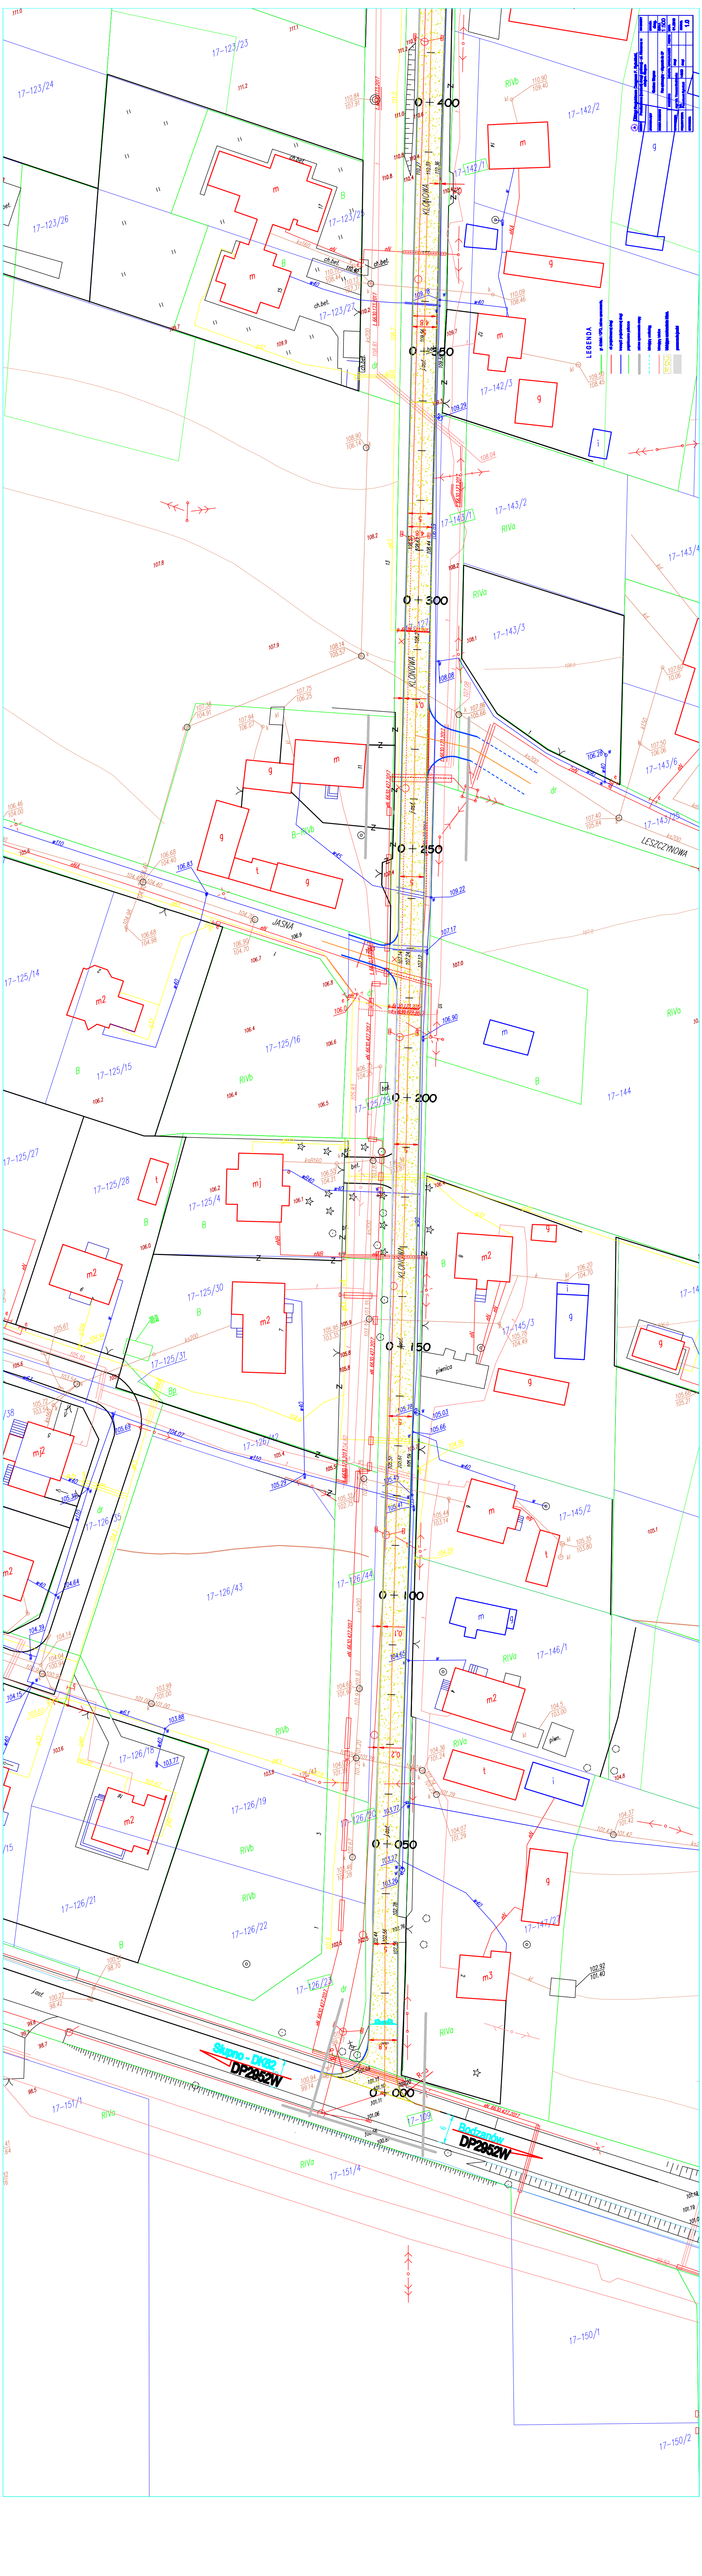
0 + 400
0 + 350
0 + 300
0 + 250
0 + 200
0 + 150
0 + 100
0 + 050
0 + 000
KLONOWA
LESZCZYNOWA
LASNA
LESNA
Stupno - DN32
DF2852W
Bukowiec
DF2852W
LEGENDA