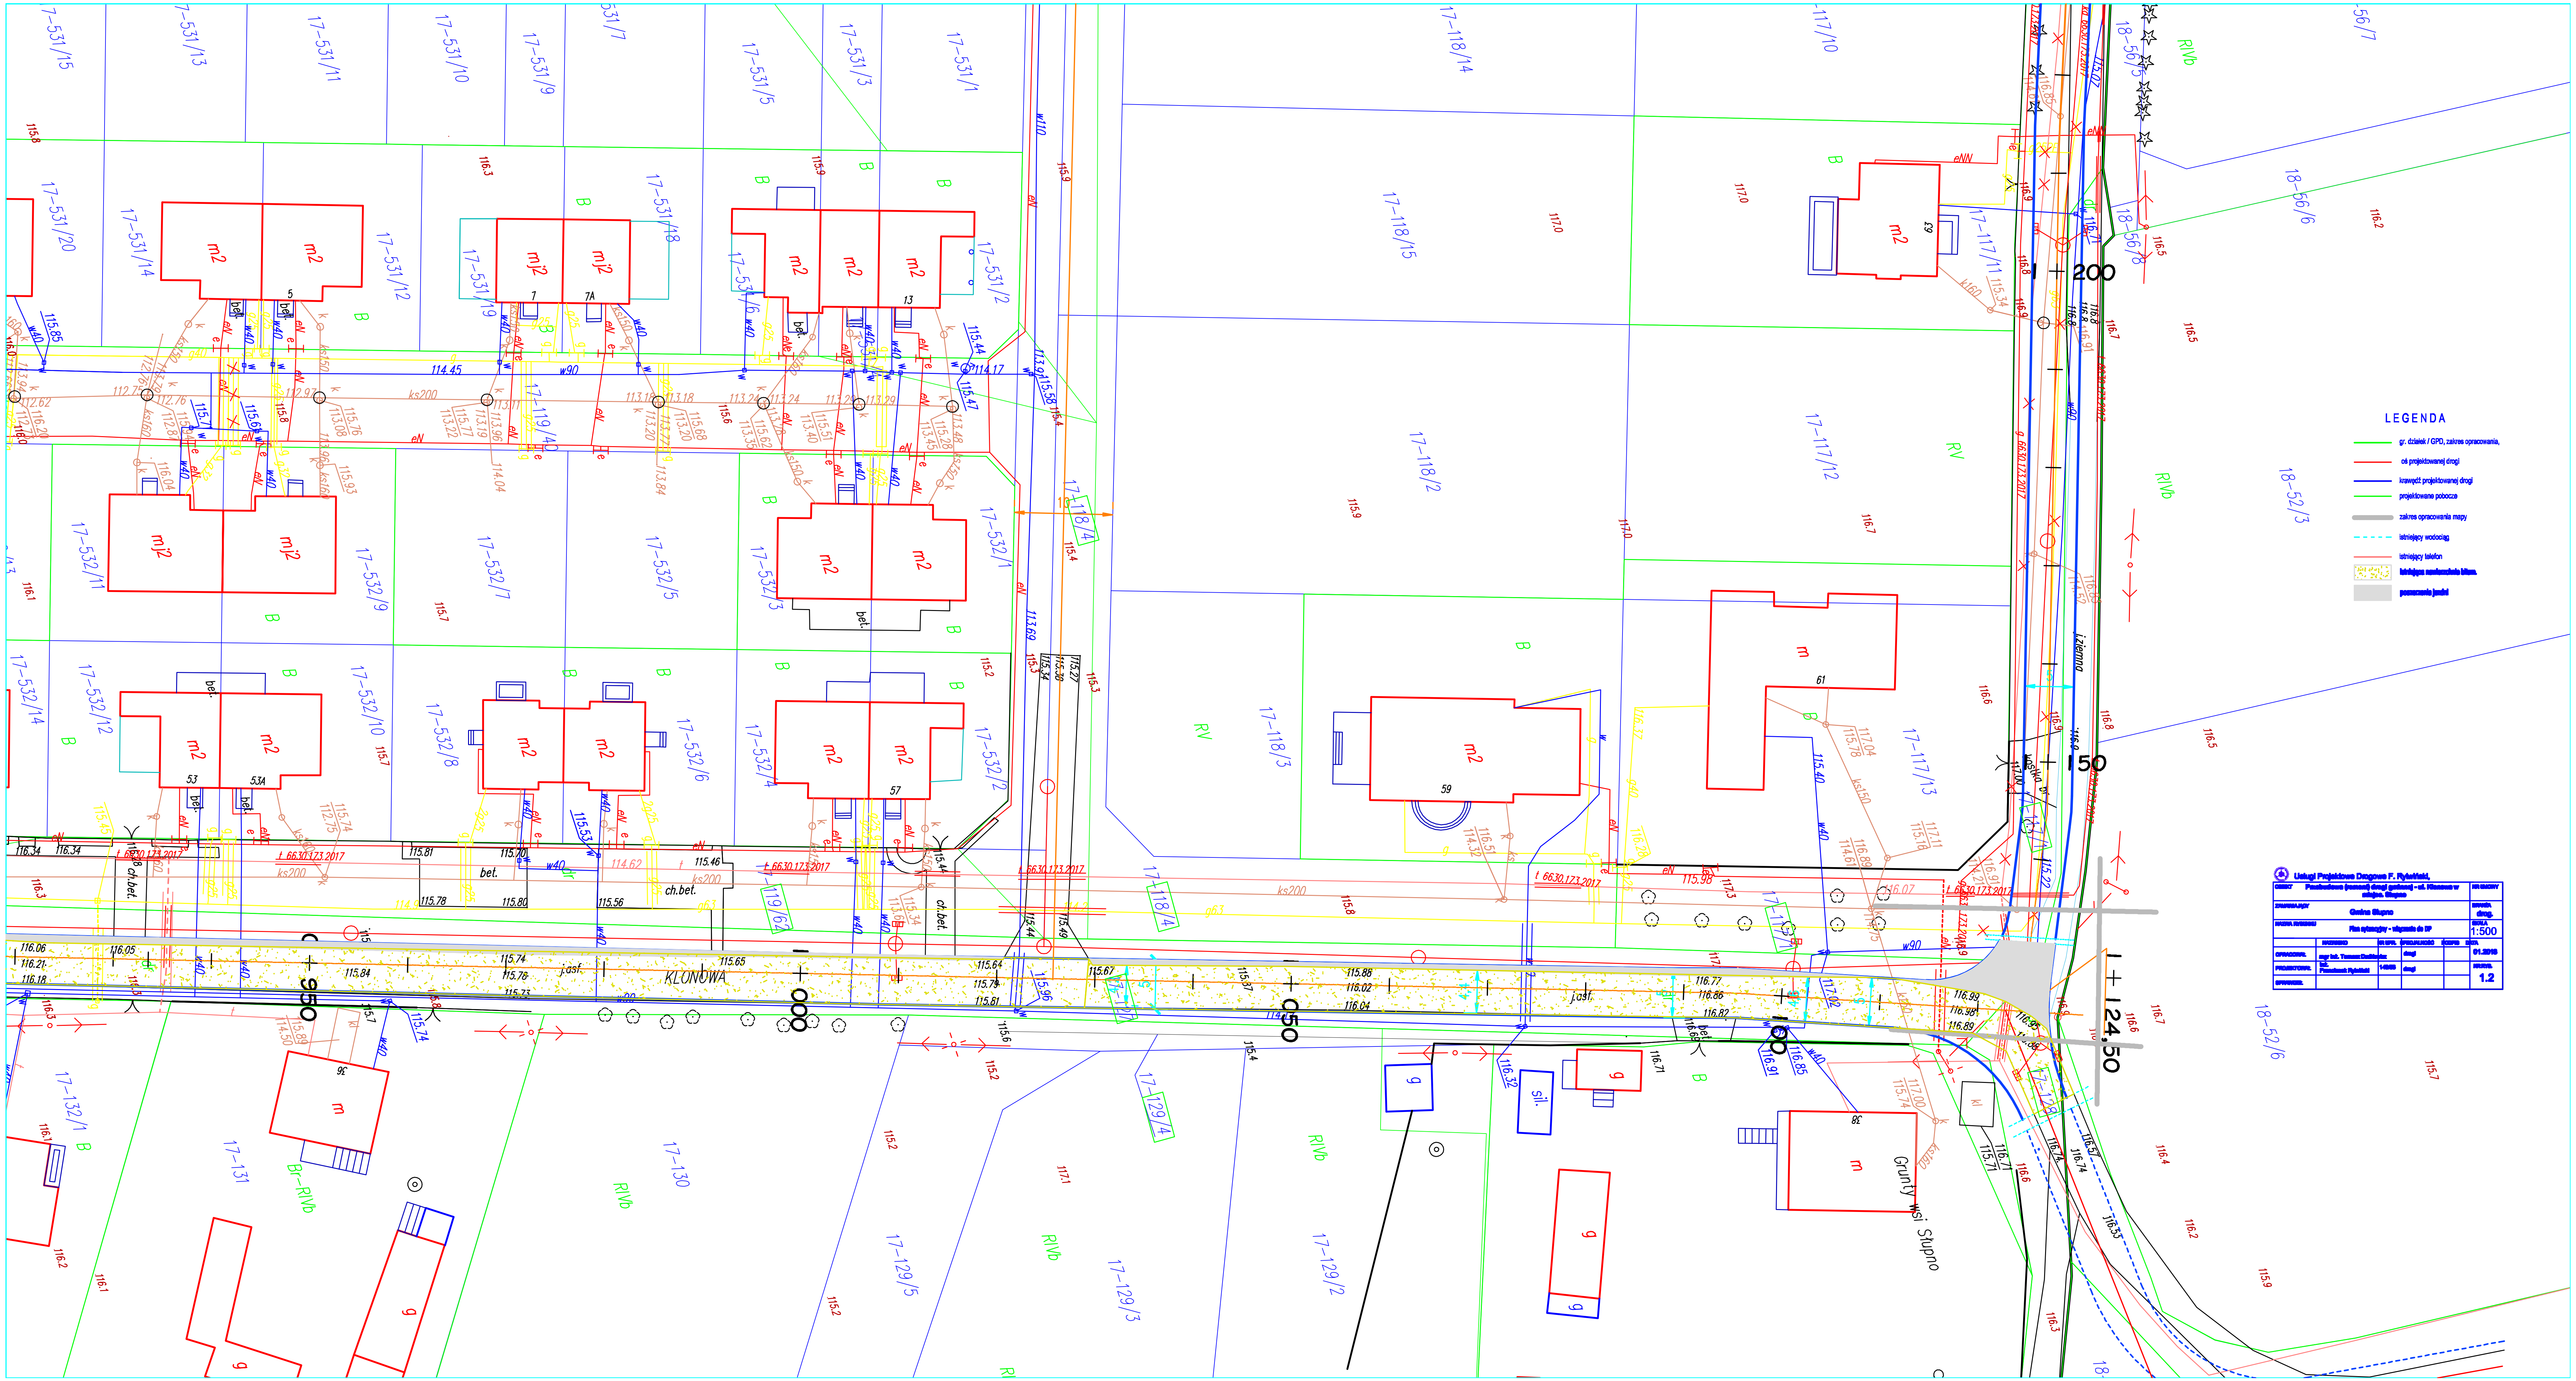
KLONOWA
Grunty wsi Słupno
0 + 950
1 + 000
1 + 050
1 + 100
1 + 124,50
150
200
17-531/15
17-531/13
17-531/11
17-531/10
17-531/9
17-531/7
17-531/5
17-531/3
17-531/1
17-531/20
17-531/14
17-531/12
17-531/19
17-531/18
17-531/16
17-531/2
17-532/11
17-532/9
17-532/7
17-532/5
17-532/3
17-532/1
17-532/14
17-532/12
17-532/10
17-532/8
17-532/6
17-532/4
17-532/2
17-119/40
17-119/62
17-118/14
17-118/15
17-118/2
17-118/3
17-118/4
17-117/10
17-117/11
17-117/12
17-117/13
17-132/1
17-131
17-130
17-129/5
17-129/4
17-129/3
17-129/2
18-56/5
18-56/6
18-56/8
18-52/3
18-52/6
m2
mj2
m
g
B
RV
RVb
RIVb
Br-RIVb
bet.
ch.bet.
j.asf.
sil.
eN
w40
w90
w110
ks200
ks150
k160
t 6630.173.2017

Usługi Projektowe Drogowe F. Rytwiński,						
OBIEKT	Przebudowa (remont) drogi gminnej - ul. Klonowa w miejsc. Słupno					NR UMOWY
ZAMAWIAJĄCY	Gmina Słupno					BRANŻA drog.
NAZWA RYSUNKU	Plan sytuacyjny - włączenie do DP					SKALA 1:500
	NAZWISKO	NR UPR.	SPECJALNOŚĆ	PODPIS		DATA
OPRACOWAŁ:	mgr inż. Tomasz Dudkiewicz		drogi			01.2018
PROJEKTOWAŁ:	inż. Franciszek Rytwiński	[illegible]	drogi			NR RYS. 1.2
SPRAWDZIŁ:						

LEGENDA

🟩	gr. działek / GPD, zakres opracowania,
🟥	oś projektowanej drogi
🟦	krawędź projektowanej drogi
🟩	projektowane pobocze
▬	zakres opracowania mapy
- - -	istniejący wodociąg
▬	istniejący telefon
▨	**istniejąca nawierzchnia bitum.**
▨	**poszerzenie jezdni**