


obszar zabudowany

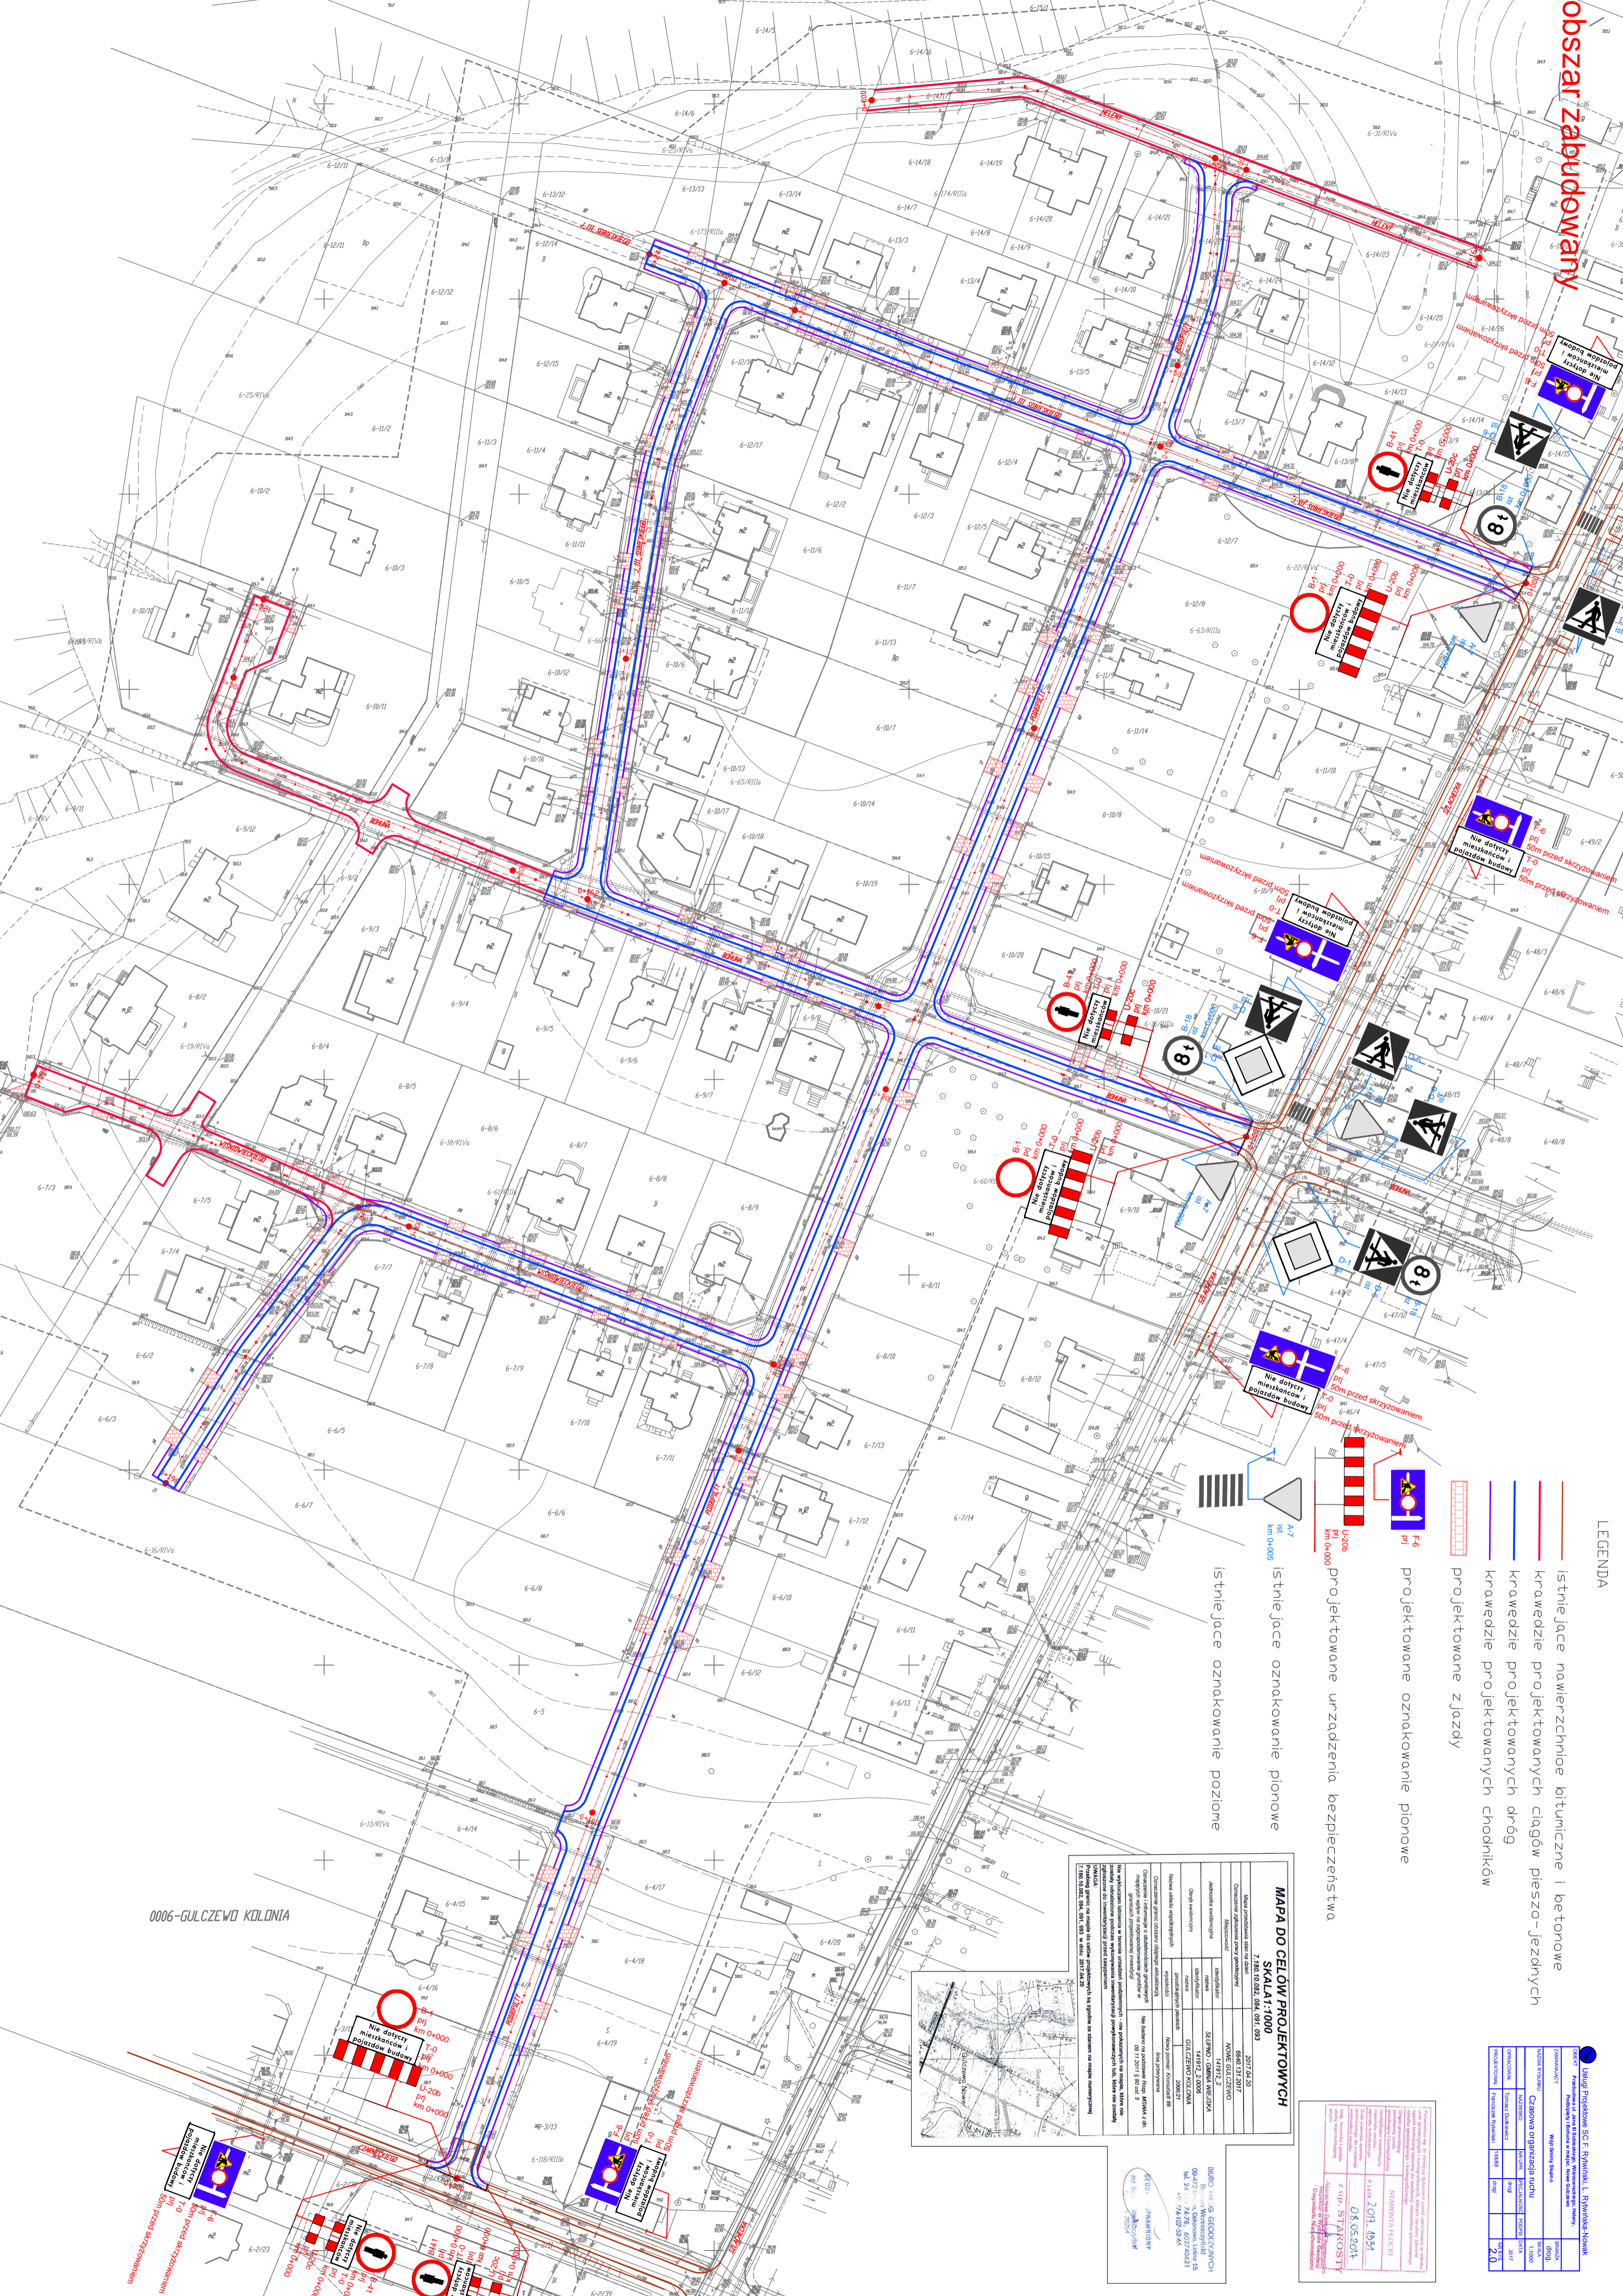

LEGENDA

- istniejące nawierzchnie bitumiczne i betonowe
- krawędzie projektowanych ciągów pieszo-jazdnych
- krawędzie projektowanych dróg
- projektowane zjazdy
- projektowane oznakowanie pionowe
- projektowane urządzenia bezpieczeństwa

istniejące oznakowanie pionowe
 istniejące oznakowanie poziome

MAPA DO CELÓW PROJEKTOWYCH
SKALĄT 1:1000




0006-GULCZEWO KOLONIA