


OPIS	Odbudowa ulicy Kościelnej wraz z budową kan. deszczowej, kan. sanitarnej, wodociągu, linii kablowej telekomunikacyjnej i sieci gazowej oraz rozbiórka wodociągu, kan. sanitarnej, napowietrznej linii telekomunikacyjnej i sieci gazowej w m. Szupno, gm. Szupno		
ZAMAWIAJĄCY	Gmina Szupno ul. Miszewska 8a, 09-472 Szupno		
BRANŻA	sanitarna		
SKALA	1:100-1:100		
MAZWA RYSUNKU	Profile wodociągowe - cz. 11.		
DATA	NR UPR.	SEKCYJNOŚĆ	PODPIS
05.2014	1/98	sanitarna	
PROJEKTOWAŁ	Bogdan Tyburski		
PROJEKTOWAŁ	MAZ/0253/	sanitarna	
	PMOS/10	sanitarna	
SPRAWDZIŁ	MAZ/0203/	sanitarna	
	POOS/10	sanitarna	
Krzyszna Glowacka			
NR RYS.	12		

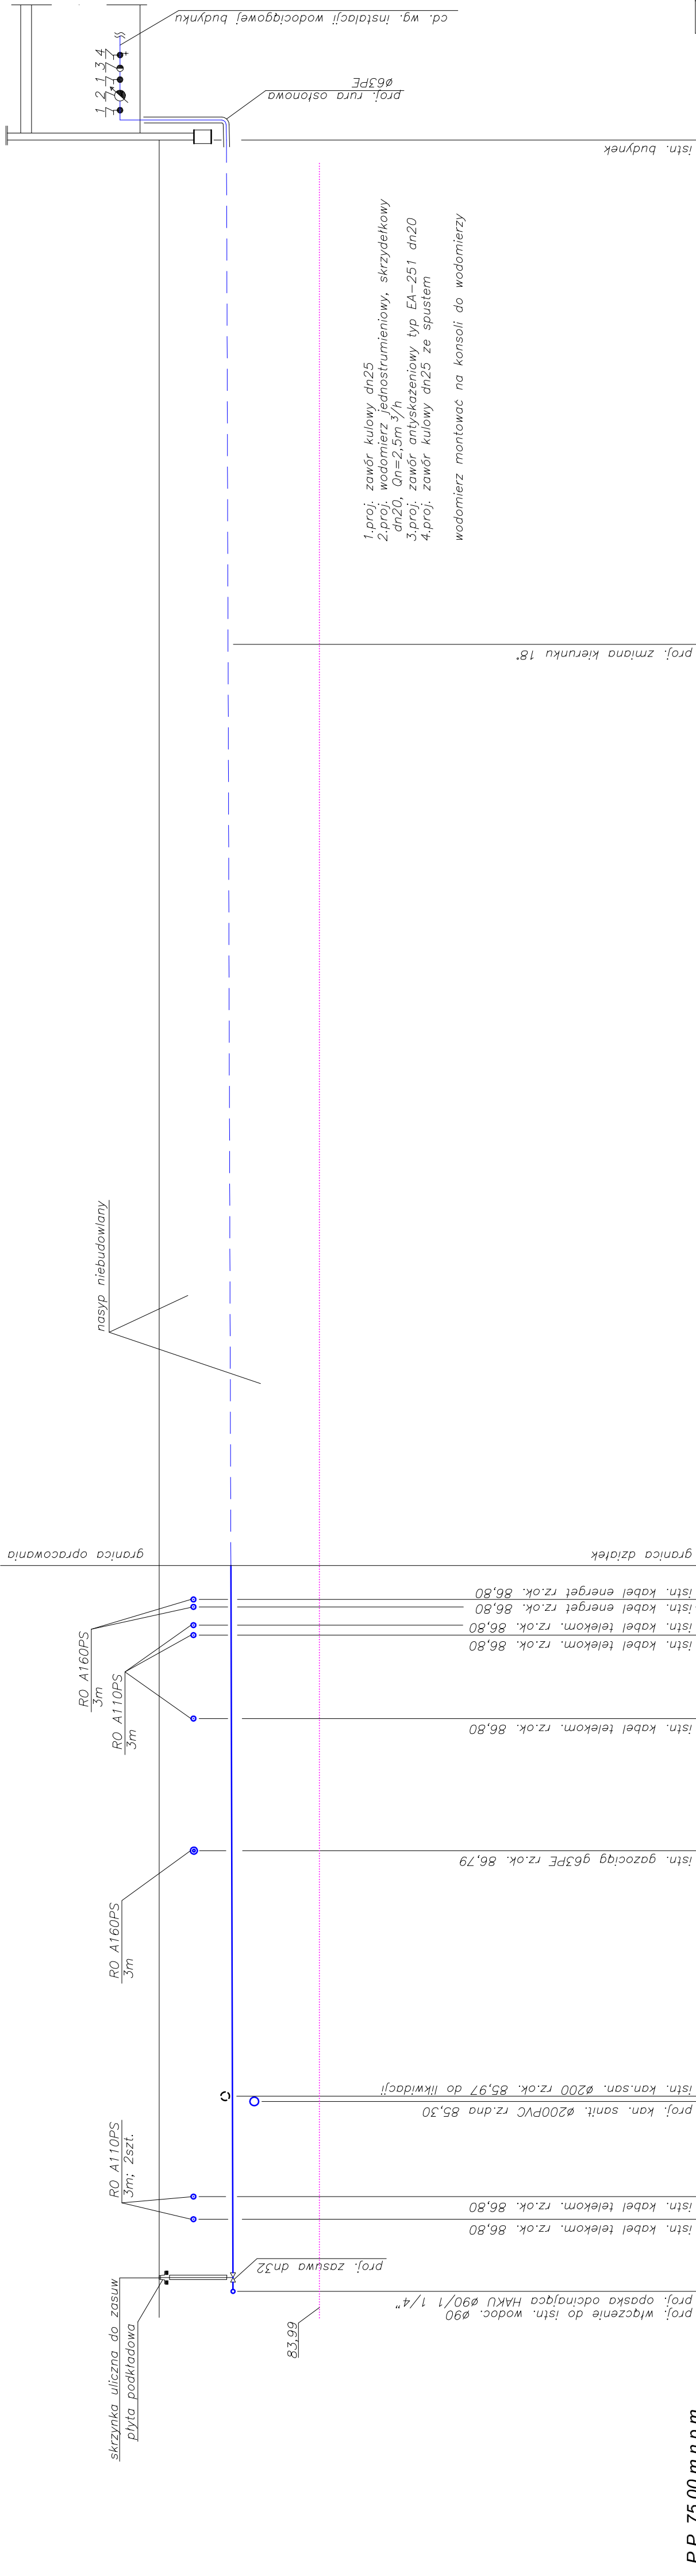

