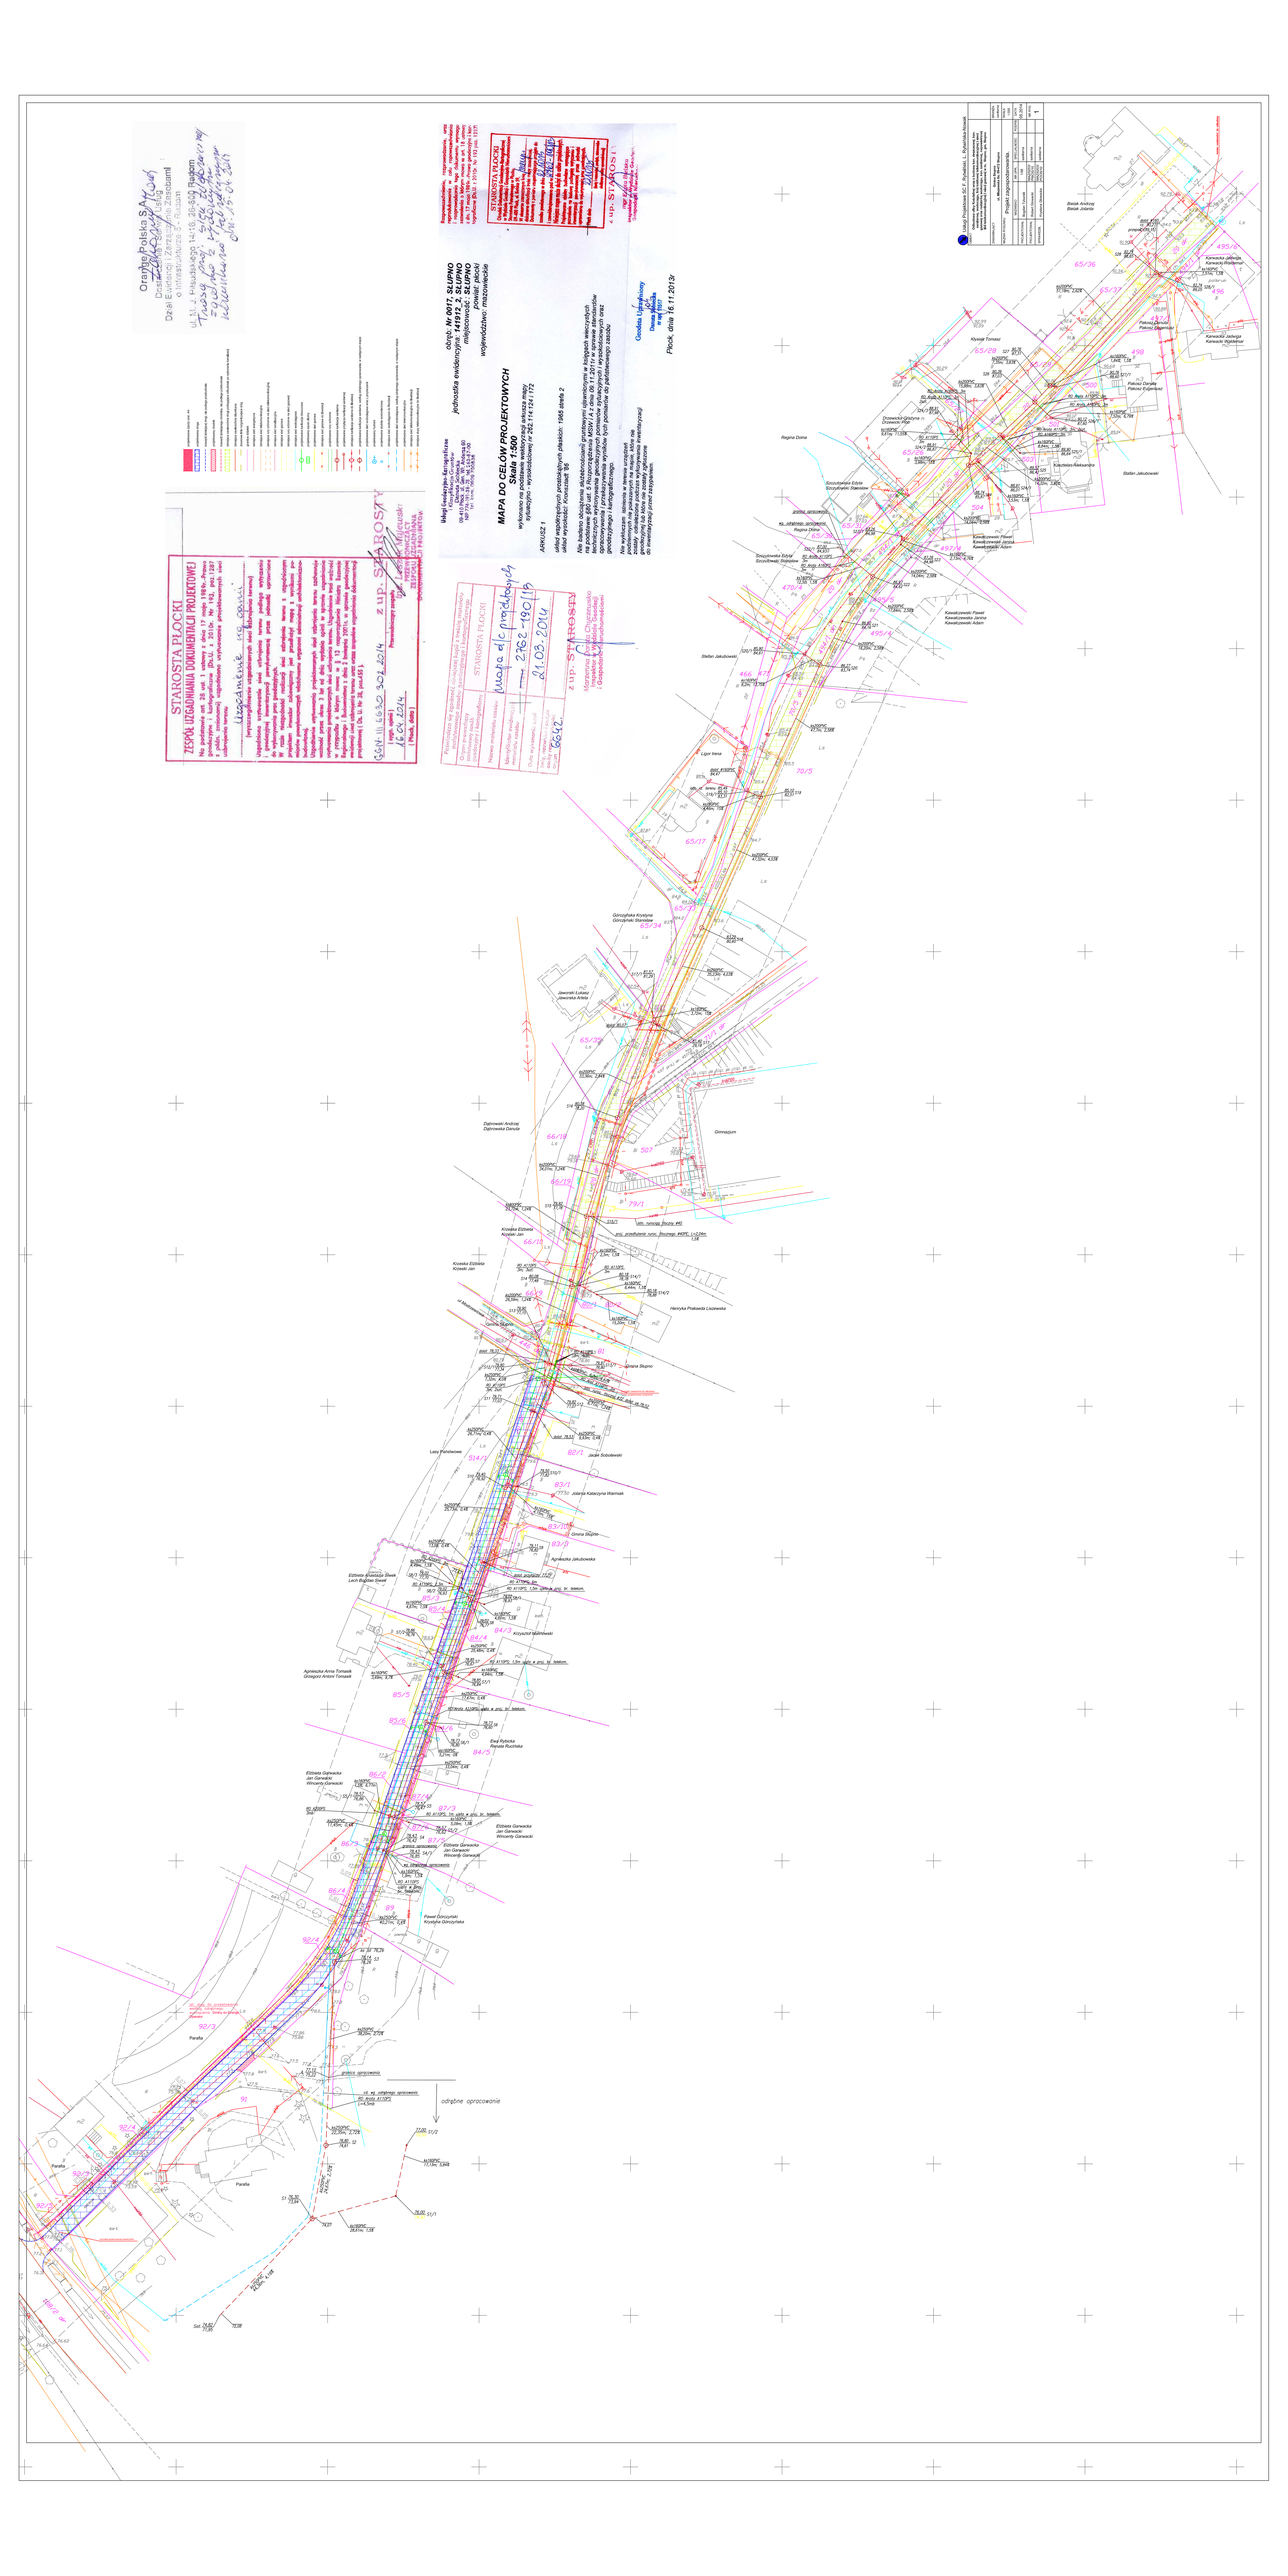
STAROSTA PŁOCKI
ZESPÓŁ UZGADNIANIA DOKUMENTACJI PROJEKTOWEJ
MAPA DO CELÓW PROJEKTOWYCH
Skala 1:500
obręb: N-0917 SŁUPNO
jednostka ewidencyjna: 141912_2 SŁUPNO
miejscowość: SŁUPNO
gmina: Słupno
województwo: mazowieckie
Uzgadniane sieci uzbrojenia terenu
Uzgodnienie wydano pod następującymi warunkami
Uzgodnienie wydano bez uwag
Uzgodnienie wydano pod warunkiem spełnienia wymagań
Uzgodnienie wydano pod warunkiem przedłożenia
Uzgodnienie wydano pod warunkiem przedłożenia
Uzgodnienie wydano pod warunkiem przedłożenia