



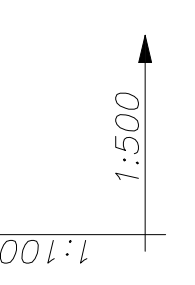

OPRACOWANIE: Odbudowa ulicy Kościelnej wraz z budową kan. deszczowej, kan. sanitarnej, wodociągu, linii kablowej telekomunikacyjnej i sieci gazowej oraz rozbiórka wodociągu, kan. sanitarnej, napowietrznej linii telekomunikacyjnej i sieci gazowej w. Słupno, gm. Słupno	ZAMAWIĄCY Gmina Słupno ul. Miszewska 8a, 09-472 Słupno	BRANZA sanitarna	SKALA 1:100-1:500	NAZWA RYSUNKU <b>Profile wodociągowe - cz. 1.</b>	DATA 05.2014	PROJEKTOWAŁ Robert Glowacki	PROJEKTOWAŁ Bogdan Tyburski	SPRAWDZIŁ Krystiana Glowacka	
				NR UPF. MZA/0253/	NR RYS. 2				
				PODSPECJALNOŚĆ sanitarna	DATA 05.2014				
				POSZCISŁ sanitarna					

	W5	W6	W7	W8	W9	W10	W11	W12	W13	W14	W15	W16	W17	W18	W19	W20	W21
Oznaczenia	W5	W6	W7	W8	W9	W10	W11	W12	W13	W14	W15	W16	W17	W18	W19	W20	W21
Odstępstwa [m]	0,00	31,15	31,15	0,00	79,76	16,10	12,20	19,22	127,61	143,96	16,35	180,26	205,76	234,96	239,36	8,40	7,65
Odległości kolizji [m]	0,00	0,00	0,90	0,41	0,00	4,81	0,00	1,30	0,00	0,57	4,43	9,43	0,00	0,00	0,00	0,00	247,76
Zagłębienie	2,25	75,88	75,89	75,94	76,21	76,25	76,31	76,83	76,92	77,22	77,33	77,42	77,62	77,93	77,98	79,06	79,07
Rzędna osi rurociągu	77,10	78,14	78,14	78,20	78,43	78,46	78,51	78,72	78,74	78,86	78,89	78,92	79,40	79,71	79,77	79,86	79,87
Rzędna terenu	75,30	75,84	75,89	75,94	76,21	76,25	76,31	76,83	76,92	77,22	77,33	77,42	77,62	77,93	77,98	79,06	79,07
Spadek [%]	1,73%	0,77%	0,77%	0,41	1,83%	0,38%	0,38%	0,78%	1,07%	1,07%	1,07%	1,07%	1,07%	1,07%	1,07%	1,07%	1,07%
Średnica	Ø200PE	Ø200PE	Ø200PE	Ø200PE	Ø200PE	Ø200PE	Ø200PE	Ø200PE	Ø200PE	Ø200PE	Ø200PE	Ø200PE	Ø200PE	Ø200PE	Ø200PE	Ø200PE	Ø200PE

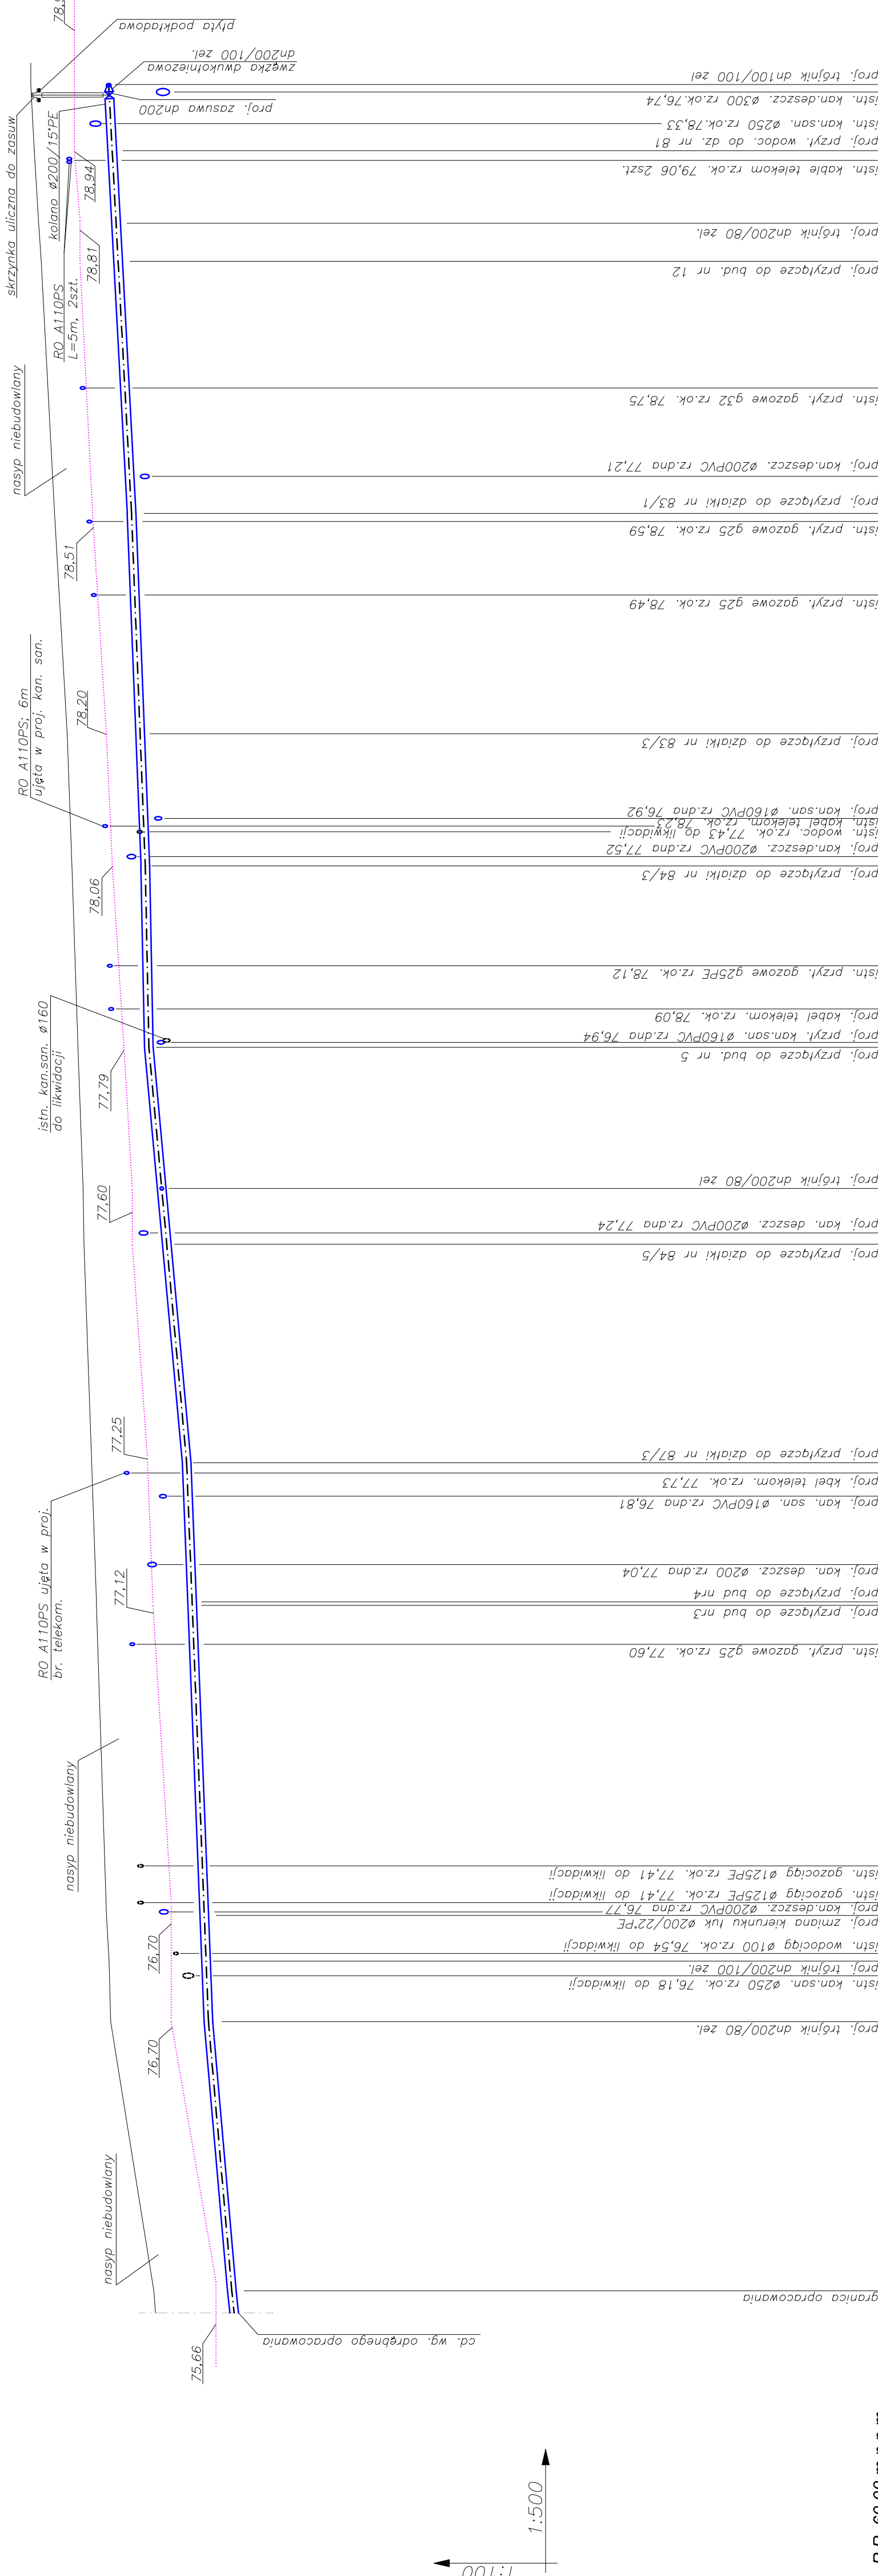

P.P. 60,00 m.n.p.m.