


OBIEKT		Usługi Projektowe SC F. Rywiński, L. Rywińska-Nowak	
ZAMAWIAJĄCY		Gmina Słupno ul. Miszewska 8a, 09-472 Słupno	
BRANŻA		sanitarna	
NAZWA RYSUNKU		Profilie kanalizacyjne - cz. 1.	
SKALA		1:100/1:500	
NAZWISKO		NR UPRT. SPECJALNOŚĆ PODPIS	
PROJEKTOWAŁ	Bogdan Tyburski	1/98	sanitarna
PROJEKTOWAŁ	Robert Glowacki	MAZ/025/10	sanitarna
SPRAWDZIŁ	Krzyszta Glowacka	F/03/10	sanitarna
DATA	05.2014	NR RRS.	

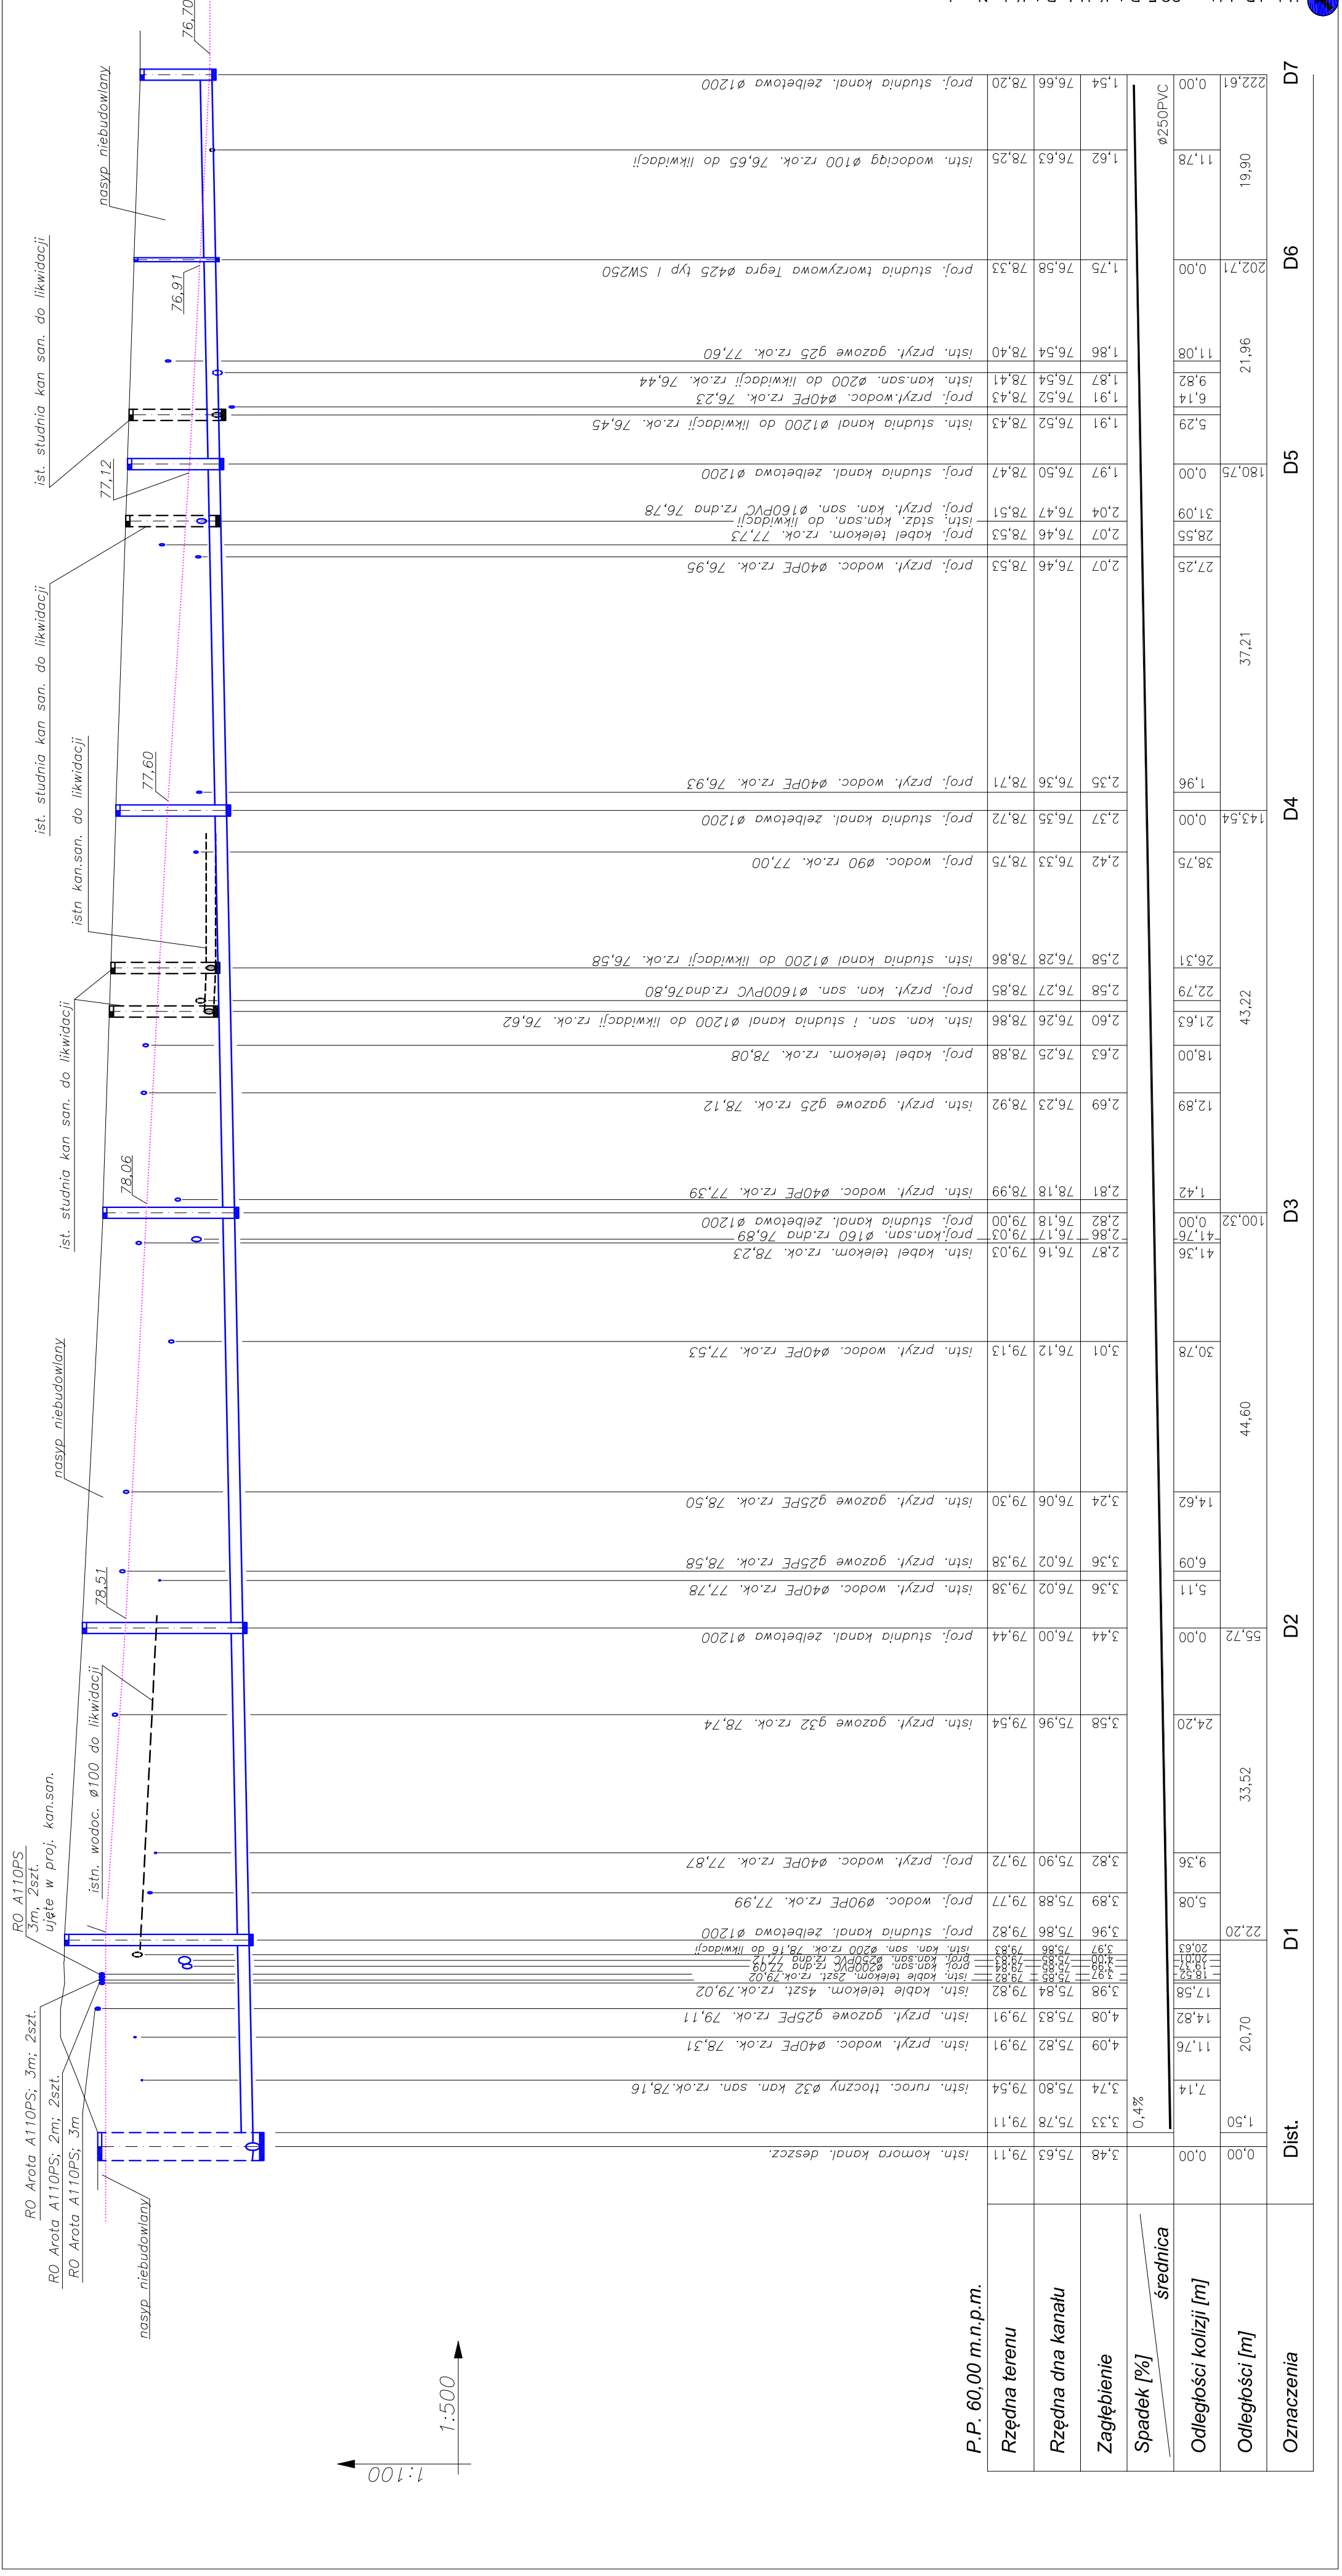

P.P. 60,00 m.n.p.m.

Oznaczenia	Dist.	D1	D2	D3	D4	D5	D6	D7

