


OBIEKT	Odbudowa ulicy Koscielnej wraz z budową kan. deszczowej, kan. gazowej, wodociąg, lini kablowej telekomunikacyjnej i sieci telekomunikacyjnej i sieci gazowej w m. Słupno, gm. Słupno		
	BRANŻA	sanitarna	
ZAMAWIAJĄCY	Gmina Słupno ul. Miszewska 8a, 09-472 Słupno		
	SKALA	1:100/1:500	
PROJEKTOWAŁ	NAZWIŚKO	NR UPRT.	SPECJALNOŚĆ
	PROJEKTOWAŁ	Bogdan Tyburski	
PROJEKTOWAŁ	PROJEKTOWAŁ	Robert Glowacki	
	SPRAWDZIŁ	Krzysztof Glowacki	
DATA	DATA	05.2014	
	NR RRS.	2	

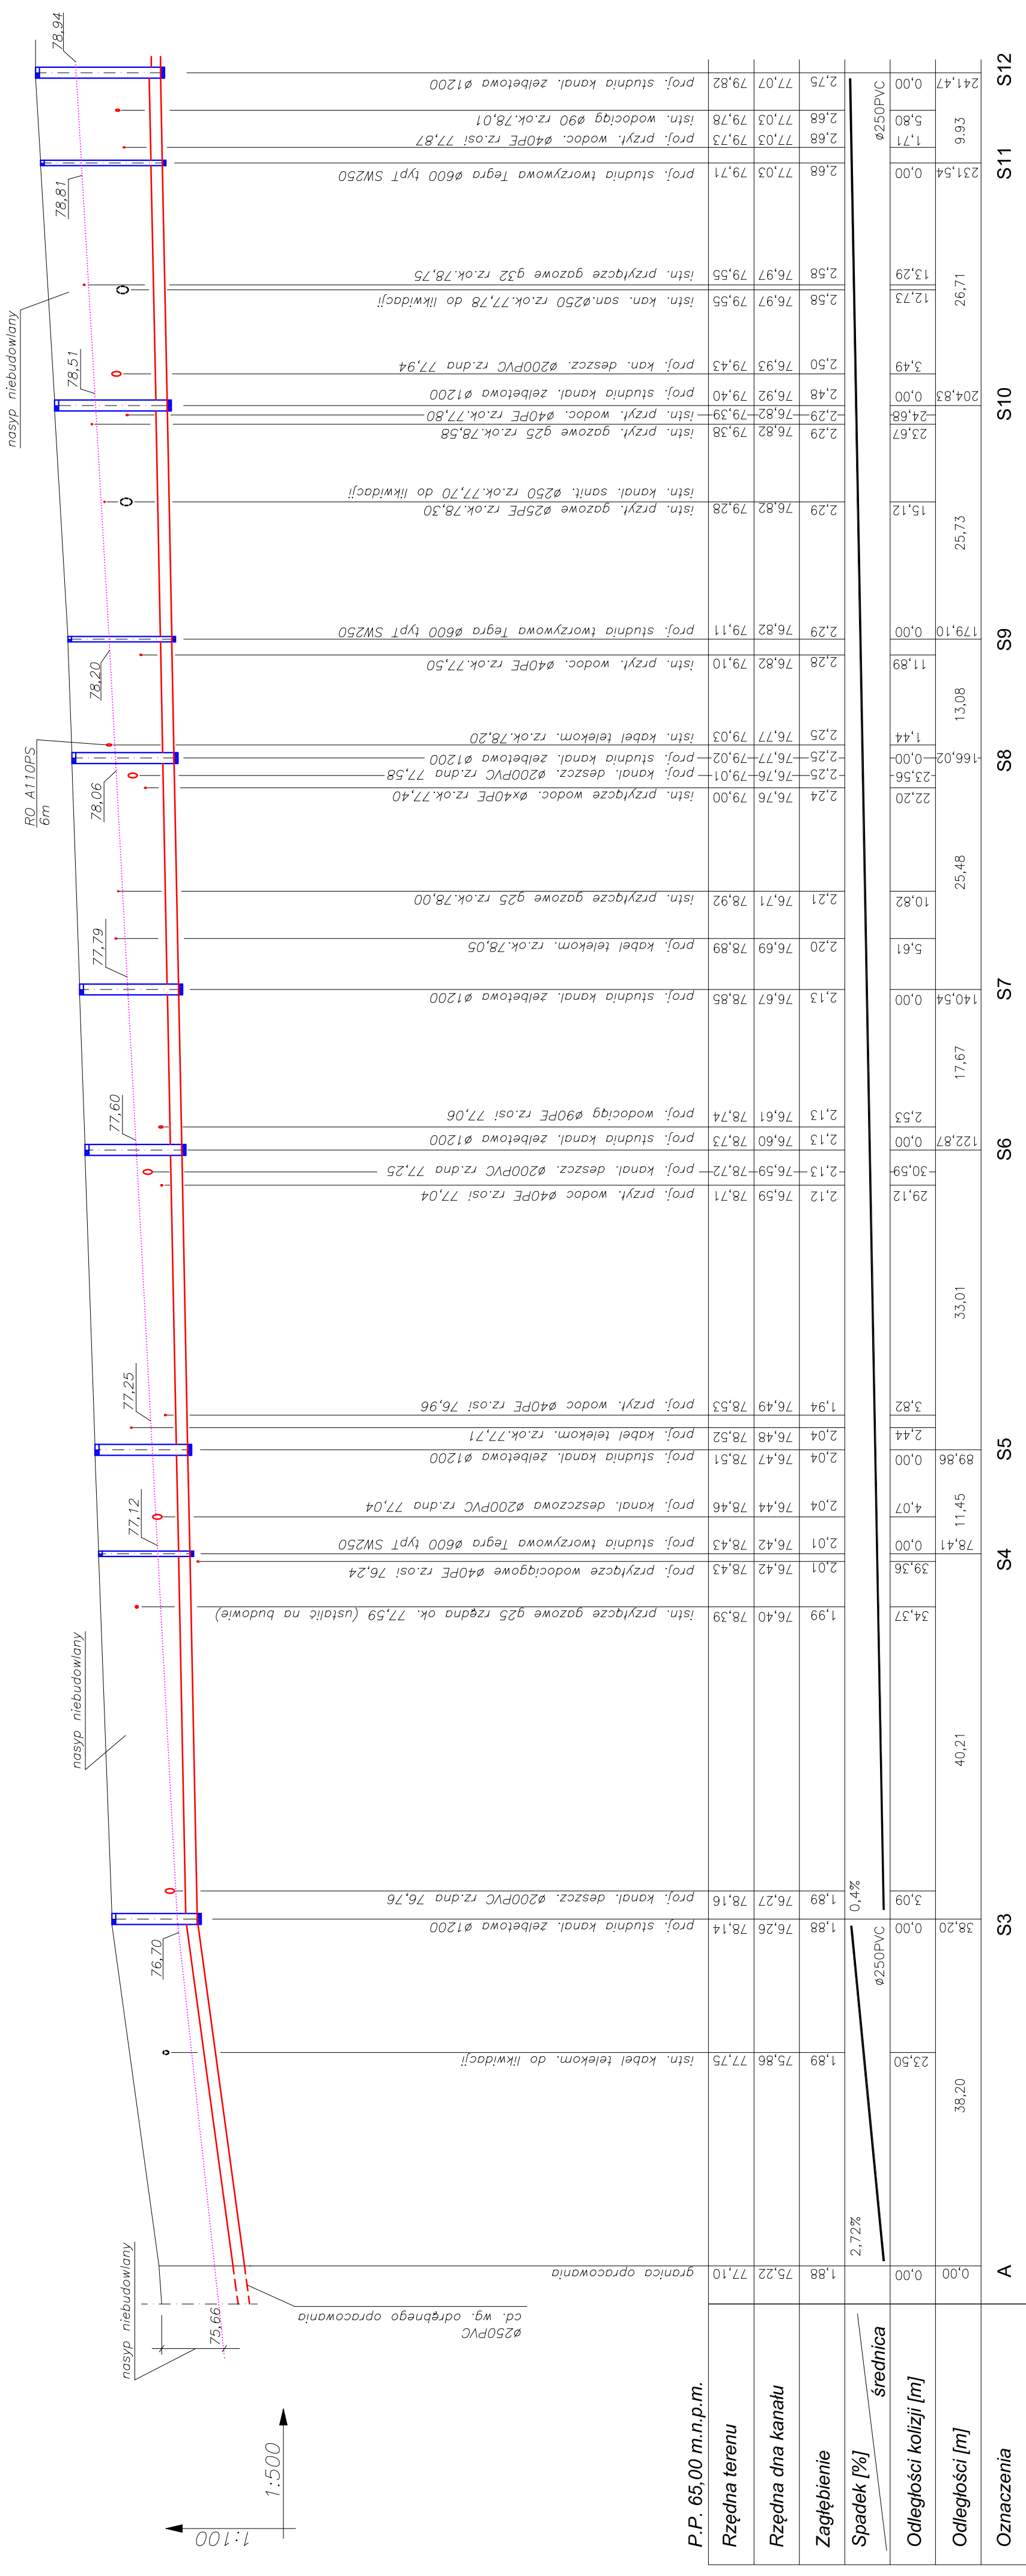

P.P. 65,00 m.n.p.m.

	A	S3	S4	S5	S6	S7	S8	S9	S10	S11	S12
