


OBIEKT		Odbudowa ulicy Kościelnej wraz z budową kan. deszczowej, kan. gazowej, wodociąg, linii kablowej telekomunikacyjnej i sieci linii telekomunikacyjnej i sieci gazowej w m. Słupno, gm. Słupno	
ZAMAWIAJĄCY		Gmina Słupno ul. Miszewska 8a, 09-472 Słupno	
NAZWA RYSUNKU		Profilie kanalizacyjne - cz.3	
PROJEKTOWAŁ	BOGDAN TYBUNSKI	DATA	05.2014
PROJEKTOWAŁ	ROBERT GŁOWACKI	NR. UPR.	1/98
SPRAWDZIŁ	KRYSTIANA GŁOWACKA	SPECJALNOŚĆ	PODPIS
PROJEKTOWAŁ		NR. RYS.	
SPRAWDZIŁ		4	

Oznaczenia	S19	S20	S21	S22	S23	S24	S25	S26	S27	S28
Oznaczenia	S19	S20	S21	S22	S23	S24	S25	S26	S27	S28

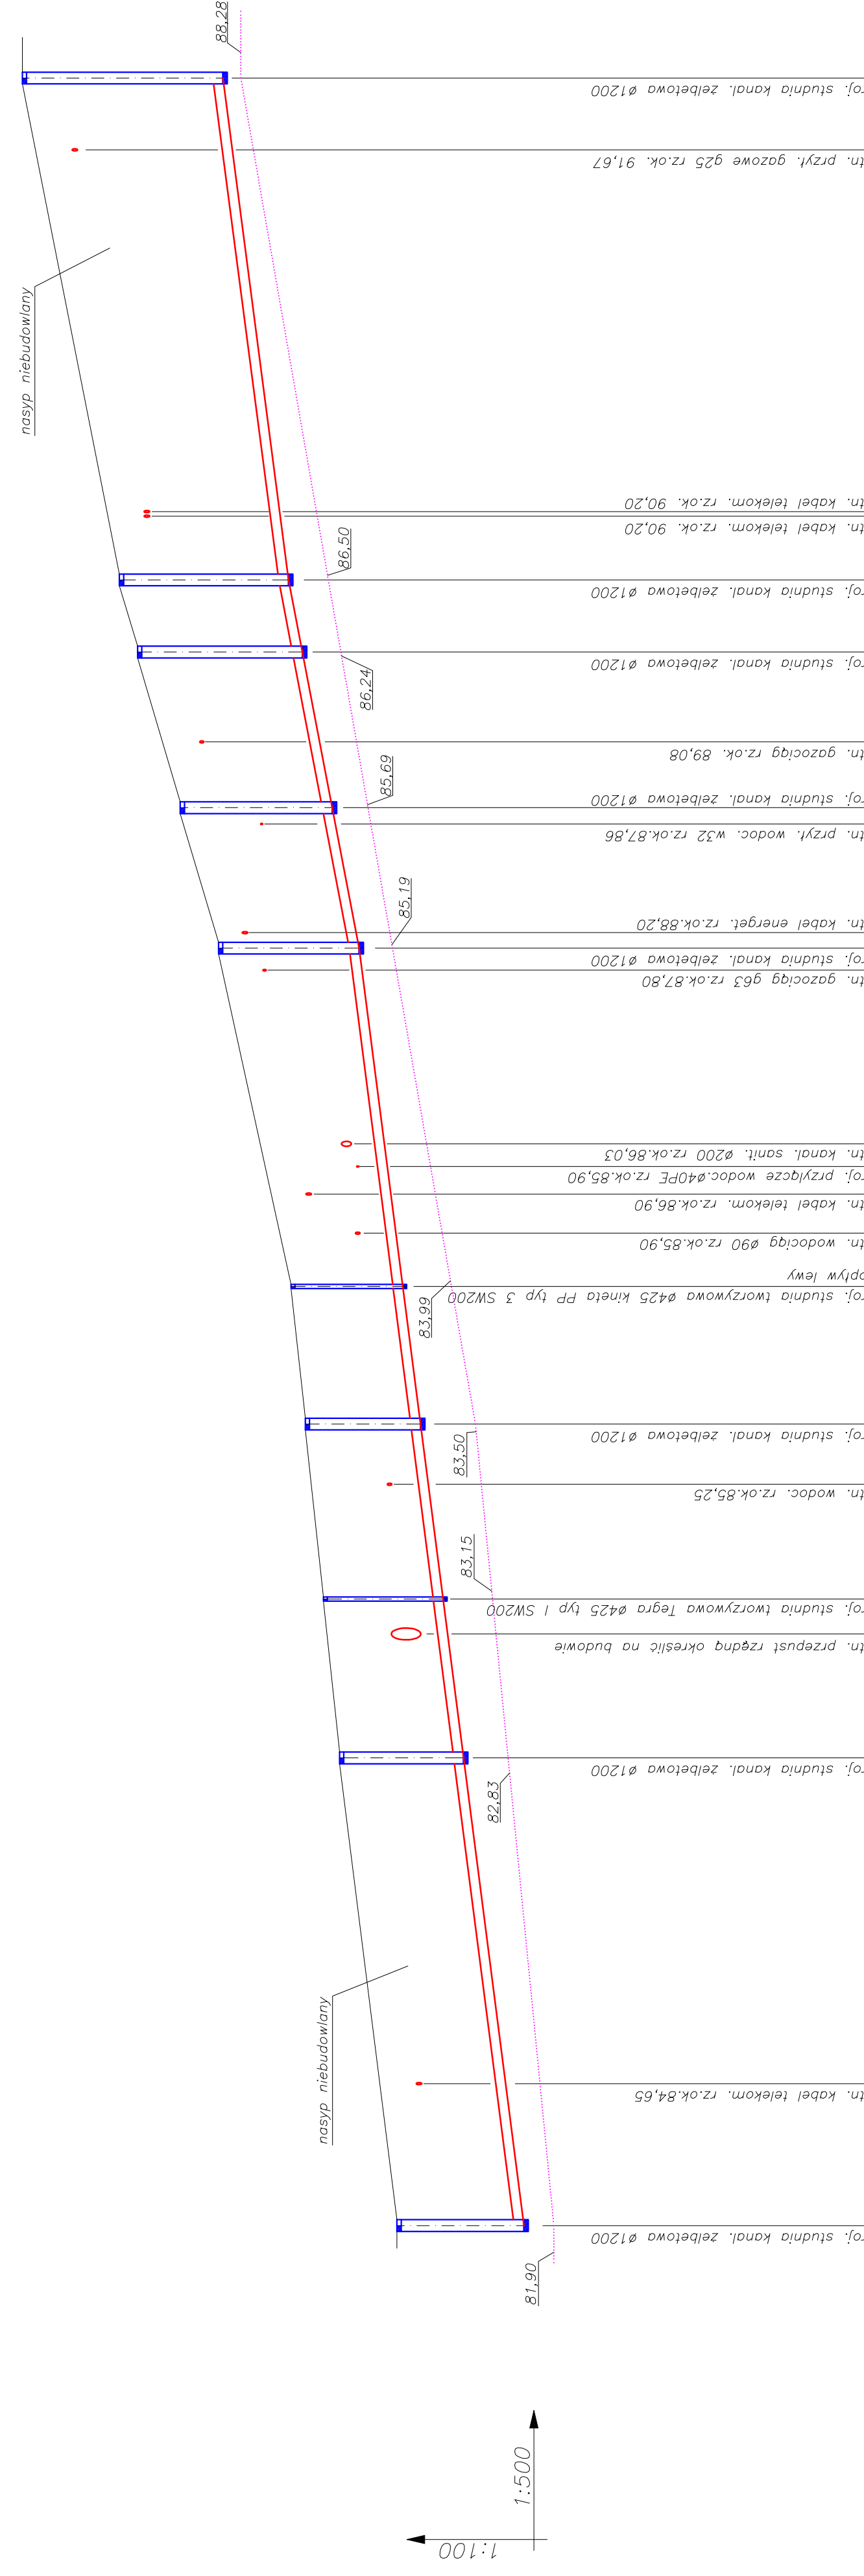

P.P. 75,00 m.n.p.m.

1:100
1:500