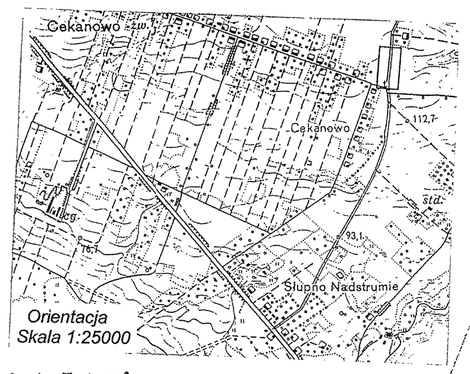

Usługi Geodezyjno-Kartograf.
mgr inż. Andrzej Kardasz
09-410 Płock, ul. Armii Krajowej 13 m 2
tel. (024) 384-00-69, tel. 602-199-483
Reg. 611048910 NIP 774-148-18-93

gm. Słupno
obręb Cekanowo
obręb Miszewko Strzałkowskie
ark. mapy 262.114.072

MAPA DO CELÓW PROJEKTOWYCH

Skala 1:500

POWIĘKSZENIE FRAGMENTU MAPY SYT-WYS

Nie wyklucza się istnienia w terenie urządzeń podziemnych - nie pokazanych na mapie, które nie zostały odnalezione podczas wykonywania inwentaryzacji geodezyjnych, lub które nie zostały zgłoszone do inwentaryzacji przed zasypaniem

Płock, dn. 27.05.2010

GEODETA UPRAWNIONY
mgr inż. Andrzej Kardasz
nr upr. 17510

Istniejący hydrant do przełożenia w miejsce HP

HP-1
HP-2
HP-3

Ø160 PE

Rura stalowa ochronna DN 250

Uzgodnienie
W niniejszej skrzynce zasuwowej z lat sześćdziesiątych praca zlecone przez Urząd Gminy Słupno telefonicznie zakres prac uzgodniono odtworzenie studzienki zasuwowej dwukierunkowej typu Anoda PS-160. Prace prowadzić pod nadzorem TELEKOMUNIKACJA POLSKA S.A. TPSA Płock Pion Technicznej Obsługi Klienta Rozwoju i Gospodarka Zasobami Sekcja Zarządzania Zasobami Miedzianymi ul. Piłsudskiego 22 09-400 Płock

STAROSTA PŁOCKI
ZESPÓŁ UZGADNIANIA DOKUMENTACJI PROJEKTOWEJ
Na podstawie art. 28 ust. 1 ustawy z dnia 17 maja 1989r.- Prawo geodezyjne i kartograficzne (Dz. U. z 2000r. Nr 100, poz. 1086 i Nr 120, poz. 1268) uzgodniono usytuowanie projektowanych sieci uzbrojenia terenu
sieci wodociągowej
(wyszczególnienie uzgadnianych sieci uzbrojenia terenu)
Uzgodnienie usytuowania sieci uzbrojenia terenu podlega wytyczeniu i geodezyjnej inwentaryzacji powykonawczej przez jednostki uprawnione do wykonywania prac geodezyjnych.
W razie niezgodności realizacji sieci uzbrojenia terenu z uzgodnionym projektem inwestor zobowiązany jest przedłożyć mapę z wynikami pomiarów powykonawczych właściwemu organowi administracji architektoniczno-budowlanej.
Uzgodnienie usytuowania projektowanych sieci uzbrojenia terenu zachowuje ważność przez okres 2 lat od dnia wydania opinii w sprawie uzgadniania usytuowania projektowanych sieci uzbrojenia terenu. Uzgodnienie traci ważność w przypadku, o którym mowa w § 13 rozporządzenia Ministra Rozwoju Regionalnego i Budownictwa z dnia 2 kwietnia 2001r. w sprawie geodezyjnej ewidencji sieci uzbrojenia terenu oraz zespołów uzgadniania dokumentacji projektowej (Dz. U. Nr 38, poz.455).
OOŚK-III-7442/595/10 z up. STAROSTY
(sygn. opinii)
Płock, dn. 14.07.2010 inż. Jacek Majewski
(miejscowość i data) PRZEWODNICZĄCY ZESPOŁU UZGADNIANIA DOKUMENTACJI PROJEKTOWEJ

Państwowy Powiatowy Inspektor Sanitarny
09-402 PŁOCK, ul. Kolegialna 20
tel. (024) 367-26-01, fax (024) 264-75-09
Załącznik do opinii sanitarnej
Nr 2NS.7170-796-247/10MW
dnia 27.08.2010
Państwowy Powiatowy Inspektor Sanitarny w Płocku-miejsko na prawach powiatu oraz powiecie płockim
lek. med. Romuald Ostrowski
spec. epidemiolog

Grunty wsi Miszewko S

STAROSTA PŁOCKI
Ośrodek Dokumentacji Geodezyjno-Kartograficznej przy Starostwie Powiatowym w Płocku
09-400 Płock, ul. Bielska 59.
Poświadcza się zgodność niniejszego dokumentu z oryginałem przyjętym do państwowego zasobu geodezyjnego i kartograficznego w Ośrodku Dokumentacji Geodezyjno-Kartograficznej w Płocku
w dniu ... pod nr ewidencyjnym 2462-107/10
Płock, dnia 14.07.10
Dz. 5420/10
z up. STAROSTY
Starszy Geodeta
Małgorzata Dygowska

UZGODNIONO
pismem ZNS.7451.189.10
z dnia 03.08.2010 r.
KIEROWNIK
Sekcji Technicznej
mgr inż. Arkadiusz Klimowski

RZECZOZNAWCA DO SPRAW ZABEZPIECZEŃ PRZECIWPOŻAROWYCH
mgr inż. Henryk Baranowski
nr upr. 1500
Kutno 15.07.2010
Zgodność projektu z wymaganiami ochrony przeciwpożarowej
bez uwag stwierdzam z uwagami

STAROSTA PŁOCKI
Ośrodek Dokumentacji Geodezyjno-Kartograficznej przy Starostwie Powiatowym w Płocku
09-400 Płock, ul. Bielska 59.
W obszarze oznaczonym linią granicy dokonano aktualizacji treści mapy zasadniczej.
Dokumenty z pomiaru uzupełniającego przyjęto do zasobu powiatowego w dniu 06.12.10
i zaewidencjonowano pod nr 0462.107.10
Niniejsza mapa może służyć do celów projektowych.
Projektowane obiekty budowlane wymagające pozwolenia na budowę podlegają wytyczeniu i inwentaryzacji powykonawczej przez jednostki uprawnione do wykonywania prac geodezyjnych.
Płock, dnia 1.06.10
(imię i nazwisko, podpis osoby upoważnionej)
z up. STAROSTY

LEGENDA
- Proj. sieć wodociągowa Ø 160 PE
- Linie rozgraniczające
- HP — hydrant przeciwpożarowy

Projektant : inż. Elżbieta Bogucka nr upr. 188/95
Płock dnia 30.06.2010 r.

OBIEKT	P.B. Sieci wodociągowej w drodze powiatowej nr 2940 W Słupno - Białkowo w Cekanowie, Gm. Słupno		
RYSUNEK	**PROJEKT ZAGOSPODAROWANIA TERENU**		
PROJEKTANT	inż. Elżbieta Bogucka nr upr. 188/95	DATA 06.2010	NR RYSUNKU
ASYSTENT	mgr inż. Jacek Bogucki	SKALA 1 : 500	1
SPRAWDZAJĄCY	mgr inż. Jolanta Cedro nr upr. 39/89		