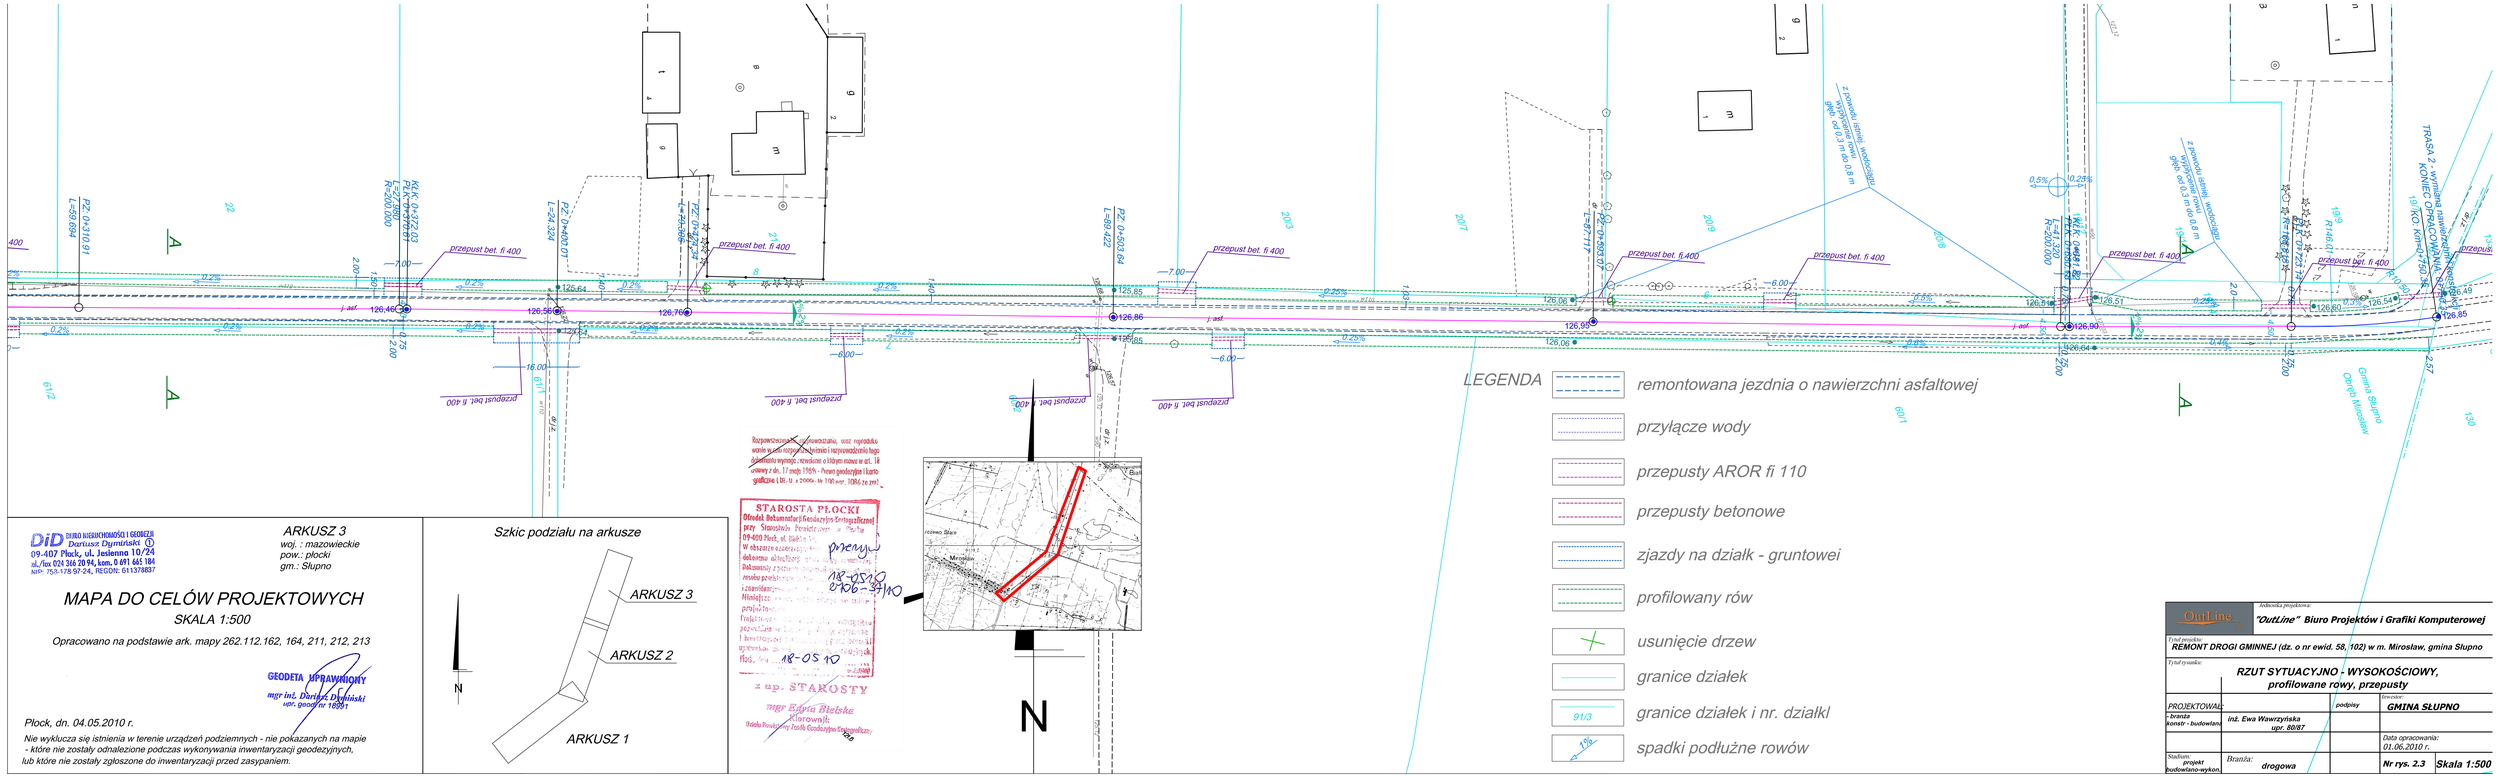
PZ 0+310.91
L=59.694
KLK 0+372.03
PLN 0+370.51
R=200.000
PZ 0+409.01
L=24.324
PZ 0+433.33
L=24.306
PZ 0+503.64
L=69.422
przepust bet. fi 400
przepust bet. fi 400
przepust bet. fi 400