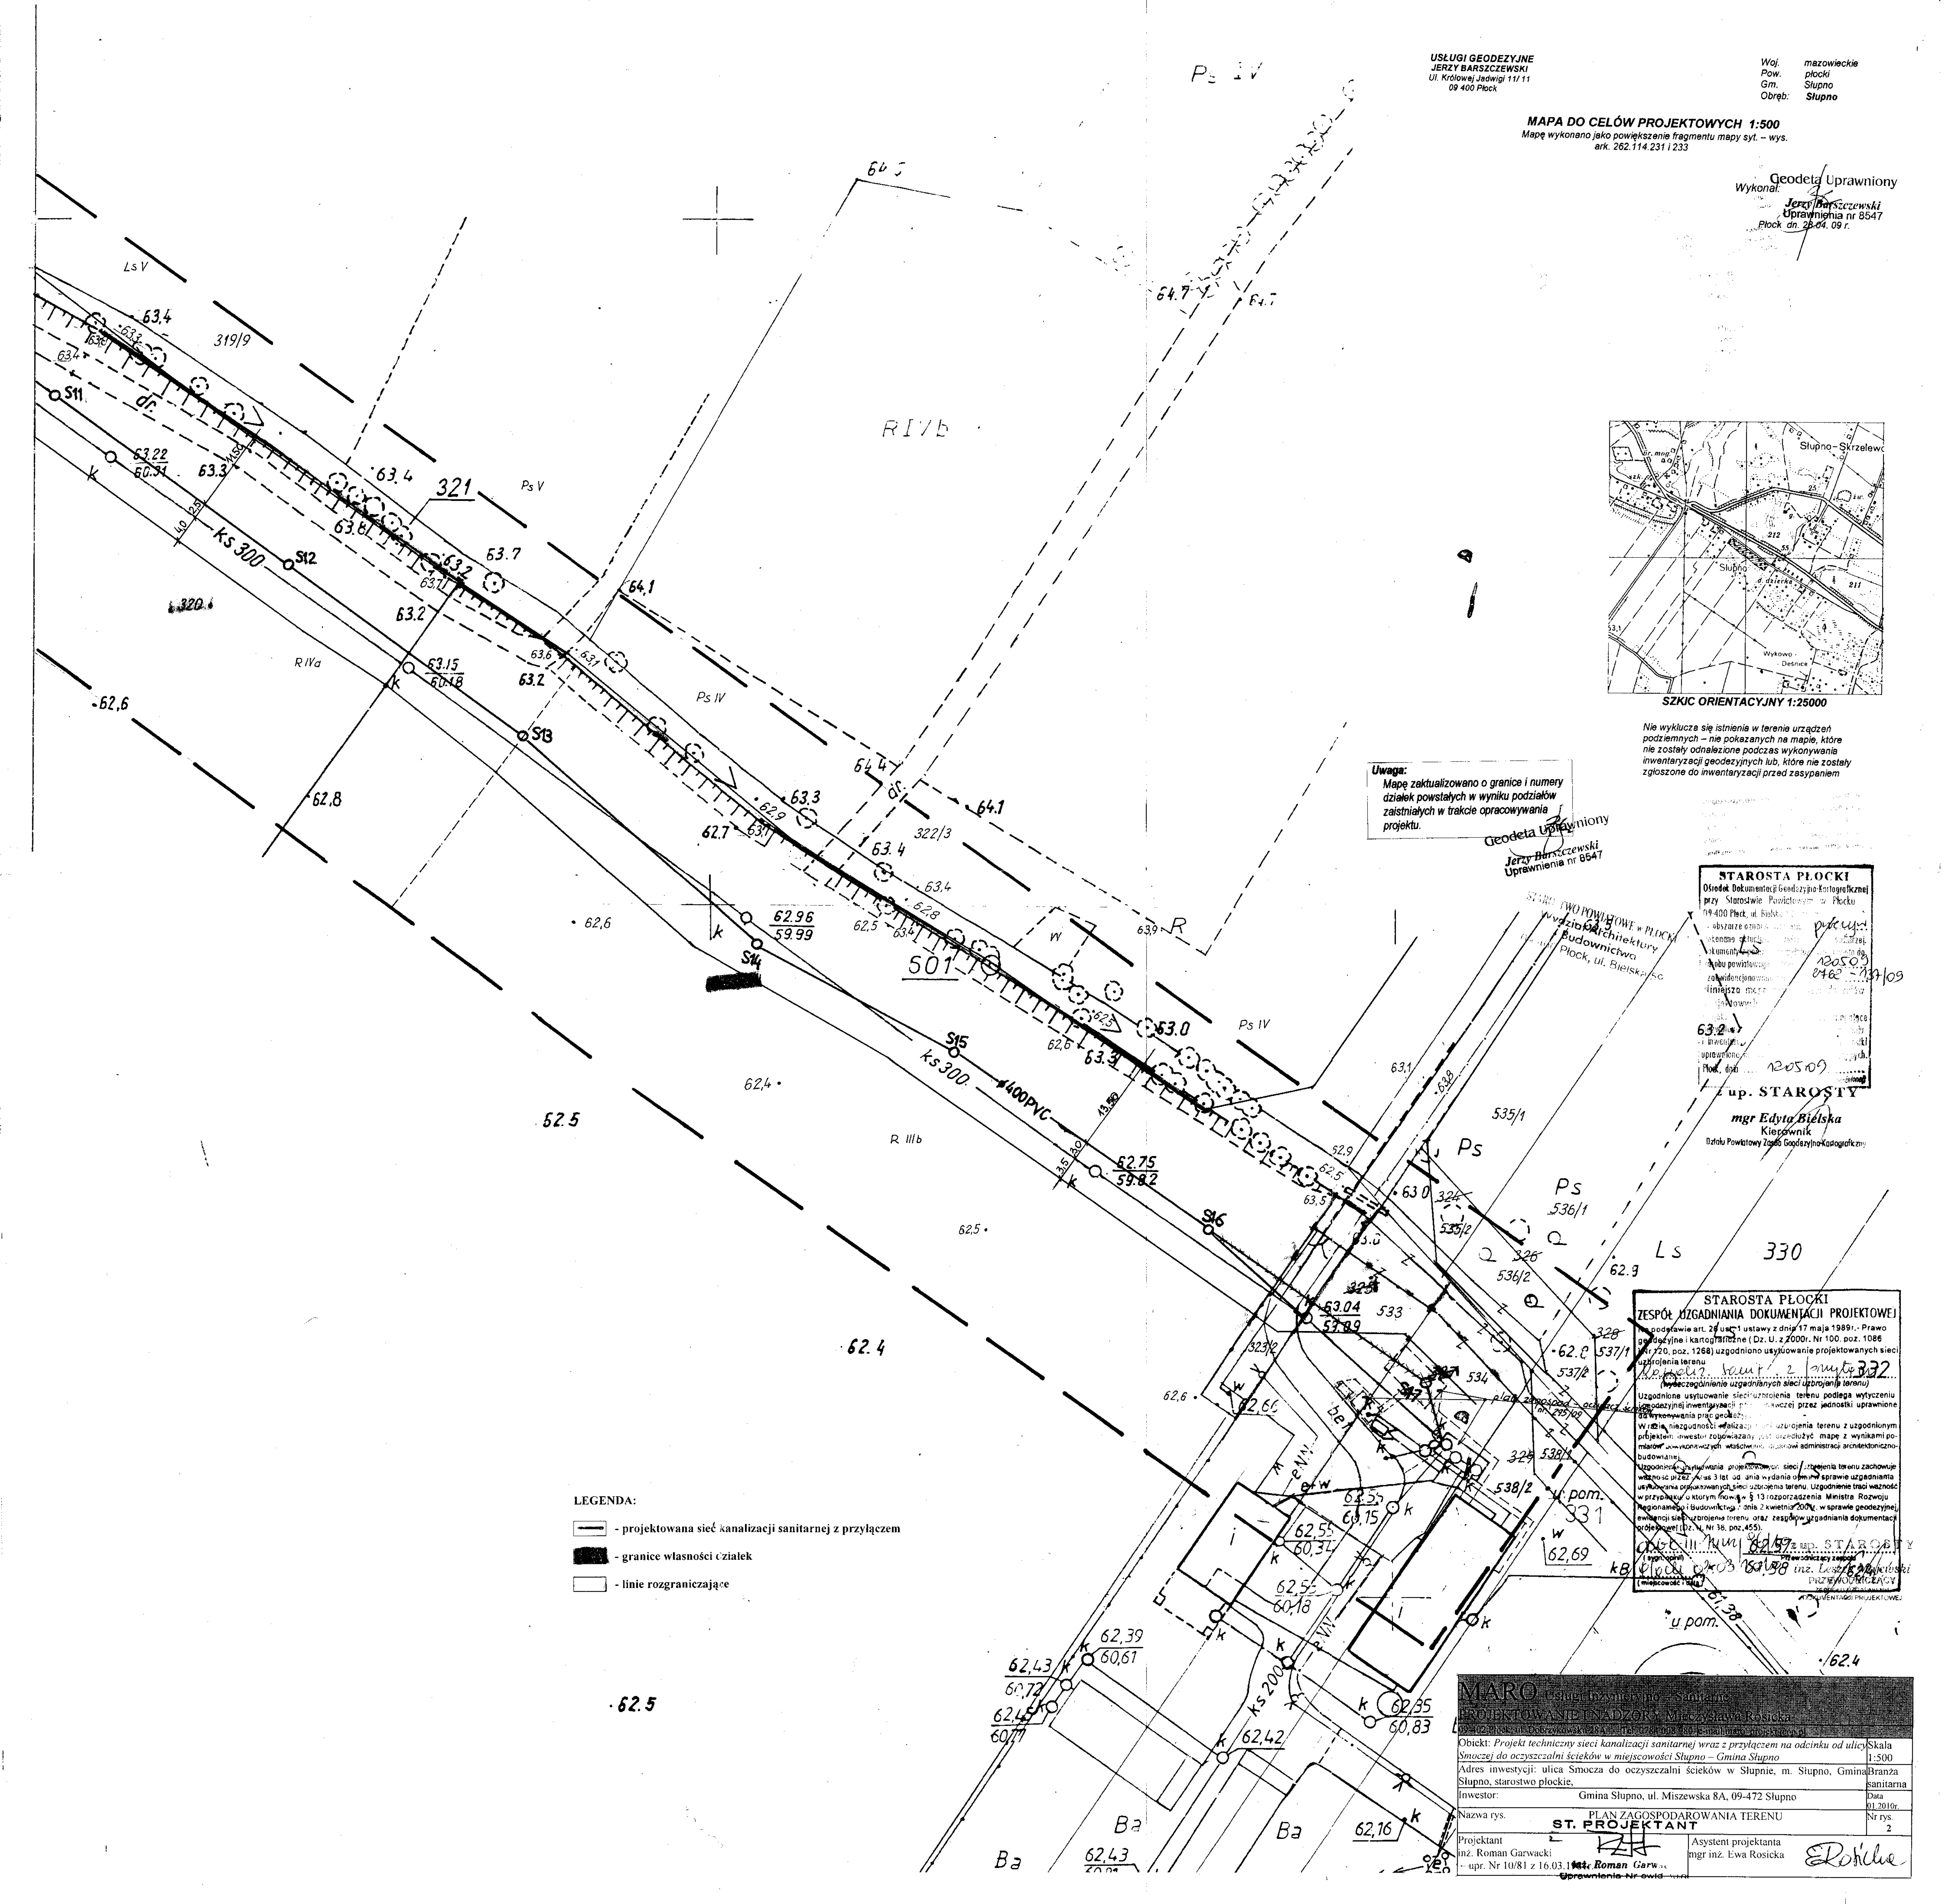

USŁUGI GEODEZYJNE
JERZY BARSZCZEWSKI
Ul. Królowej Jadwigi 11/ 11
09 400 Płock
Woj. mazowieckie
Pow. płocki
Gm. Słupno
Obręb: Słupno
MAPA DO CELÓW PROJEKTOWYCH 1:500
Mapę wykonano jako powiększenie fragmentu mapy syt. – wys. ark. 262.114.231 i 233
Wykonał: Geodeta Uprawniony Jerzy Barszczewski Uprawnienia nr 8547
Płock dn. 28.04. 09 r.
SZKIC ORIENTACYJNY 1:25000
Nie wyklucza się istnienia w terenie urządzeń podziemnych – nie pokazanych na mapie, które nie zostały odnalezione podczas wykonywania inwentaryzacji geodezyjnych lub, które nie zostały zgłoszone do inwentaryzacji przed zasypaniem
Uwaga:
Mapę zaktualizowano o granice i numery działek powstałych w wyniku podziałów zaistniałych w trakcie opracowywania projektu.
Geodeta Uprawniony Jerzy Barszczewski Uprawnienia nr 8547
STAROSTA PŁOCKI
Ośrodek Dokumentacji Geodezyjno-Kartograficznej
z up. STAROSTY
mgr Edyta Bielska
Kierownik
STAROSTA PŁOCKI
ZESPÓŁ UZGADNIANIA DOKUMENTACJI PROJEKTOWEJ
LEGENDA:
- projektowana sieć kanalizacji sanitarnej z przyłączem
- granice własności działek
- linie rozgraniczające
ks 300
ks 200
MARO Usługi Inżynieryjno – Sanitarne
PROJEKTOWANIE I NADZORY Mieczysława Rosicka
09-402 Płock, ul. Dobrzykowska 28A Tel. 0788 008 980 e-mail: maro_projekt@op.pl
Obiekt: Projekt techniczny sieci kanalizacji sanitarnej wraz z przyłączem na odcinku od ulicy Smoczej do oczyszczalni ścieków w miejscowości Słupno – Gmina Słupno
Skala 1:500
Adres inwestycji: ulica Smocza do oczyszczalni ścieków w Słupnie, m. Słupno, Gmina Słupno, starostwo płockie,
Branża sanitarna
Inwestor: Gmina Słupno, ul. Miszewska 8A, 09-472 Słupno
Data 01.2010r.
Nazwa rys. PLAN ZAGOSPODAROWANIA TERENU
Nr rys. 2
ST. PROJEKTANT
Projektant inż. Roman Garwacki upr. Nr 10/81 z 16.03.1984r.
Asystent projektanta mgr inż. Ewa Rosicka