



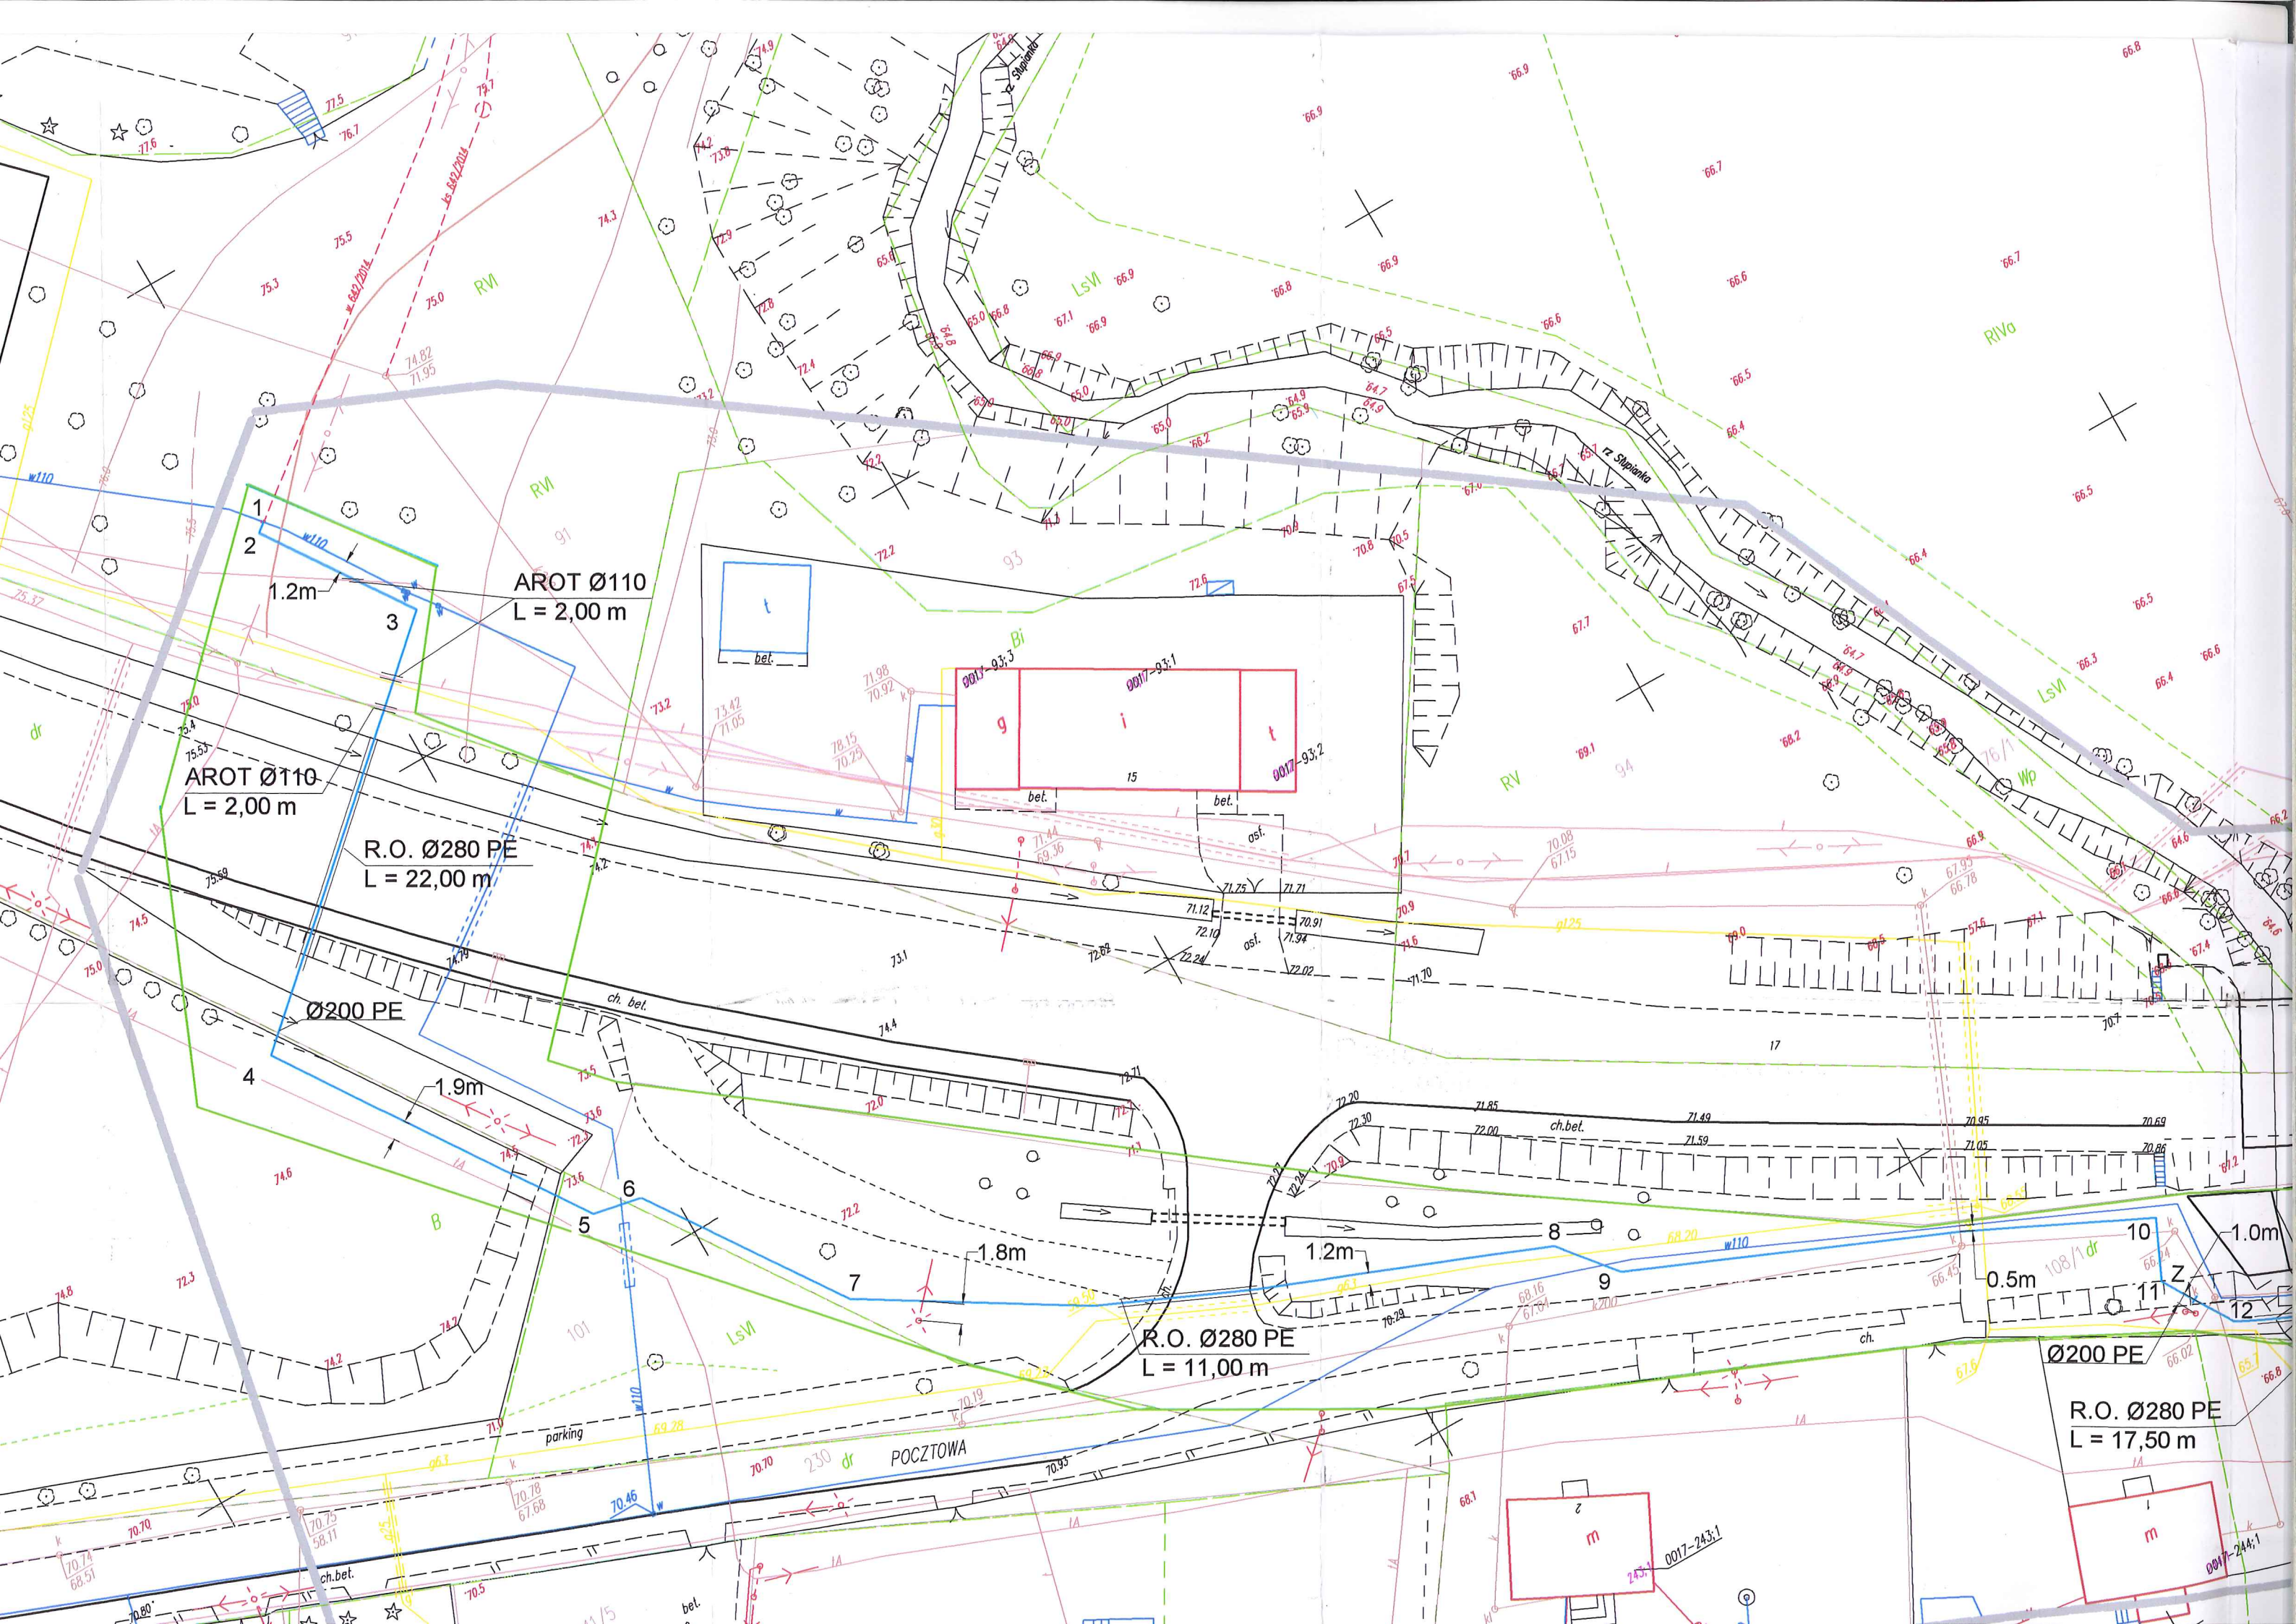

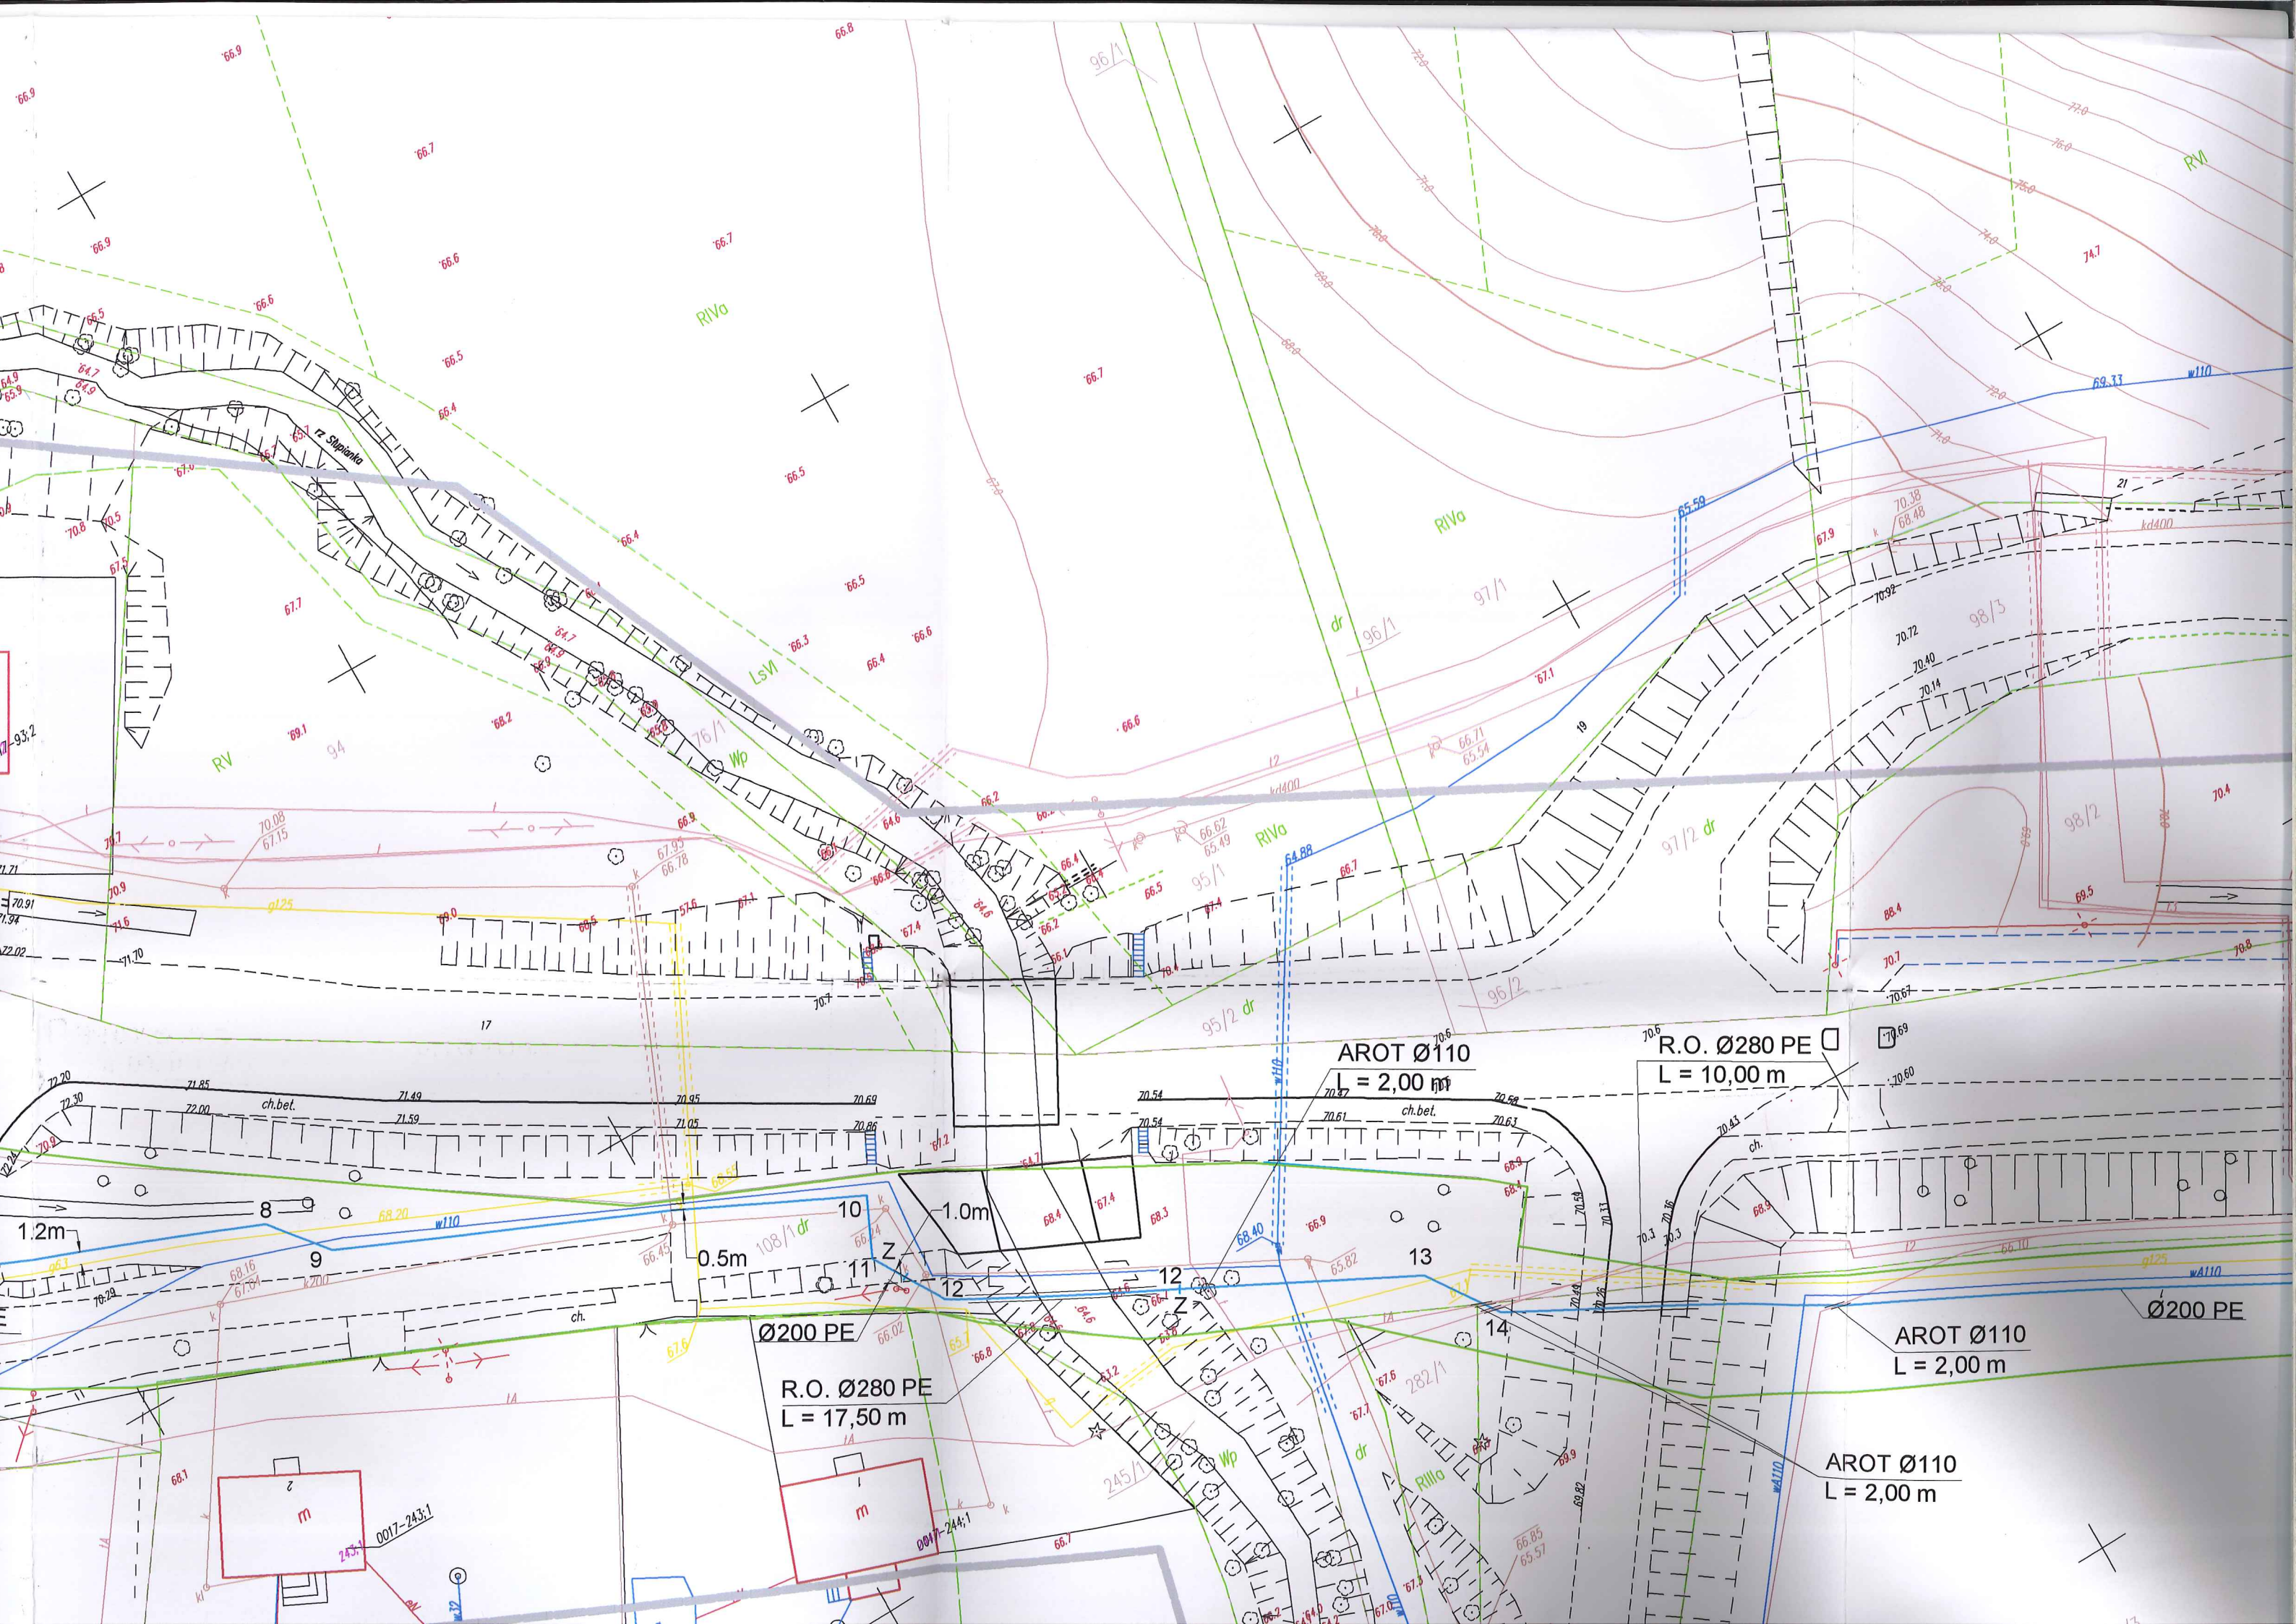

RVo

RVo

RV

AROT Ø110
L = 2,00 m


R.O. Ø280 PE
L = 10,00 m


Ø200 PE
R.O. Ø280 PE
L = 17,50 m


AROT Ø110
L = 2,00 m


AROT Ø110
L = 2,00 m


Ø200 PE

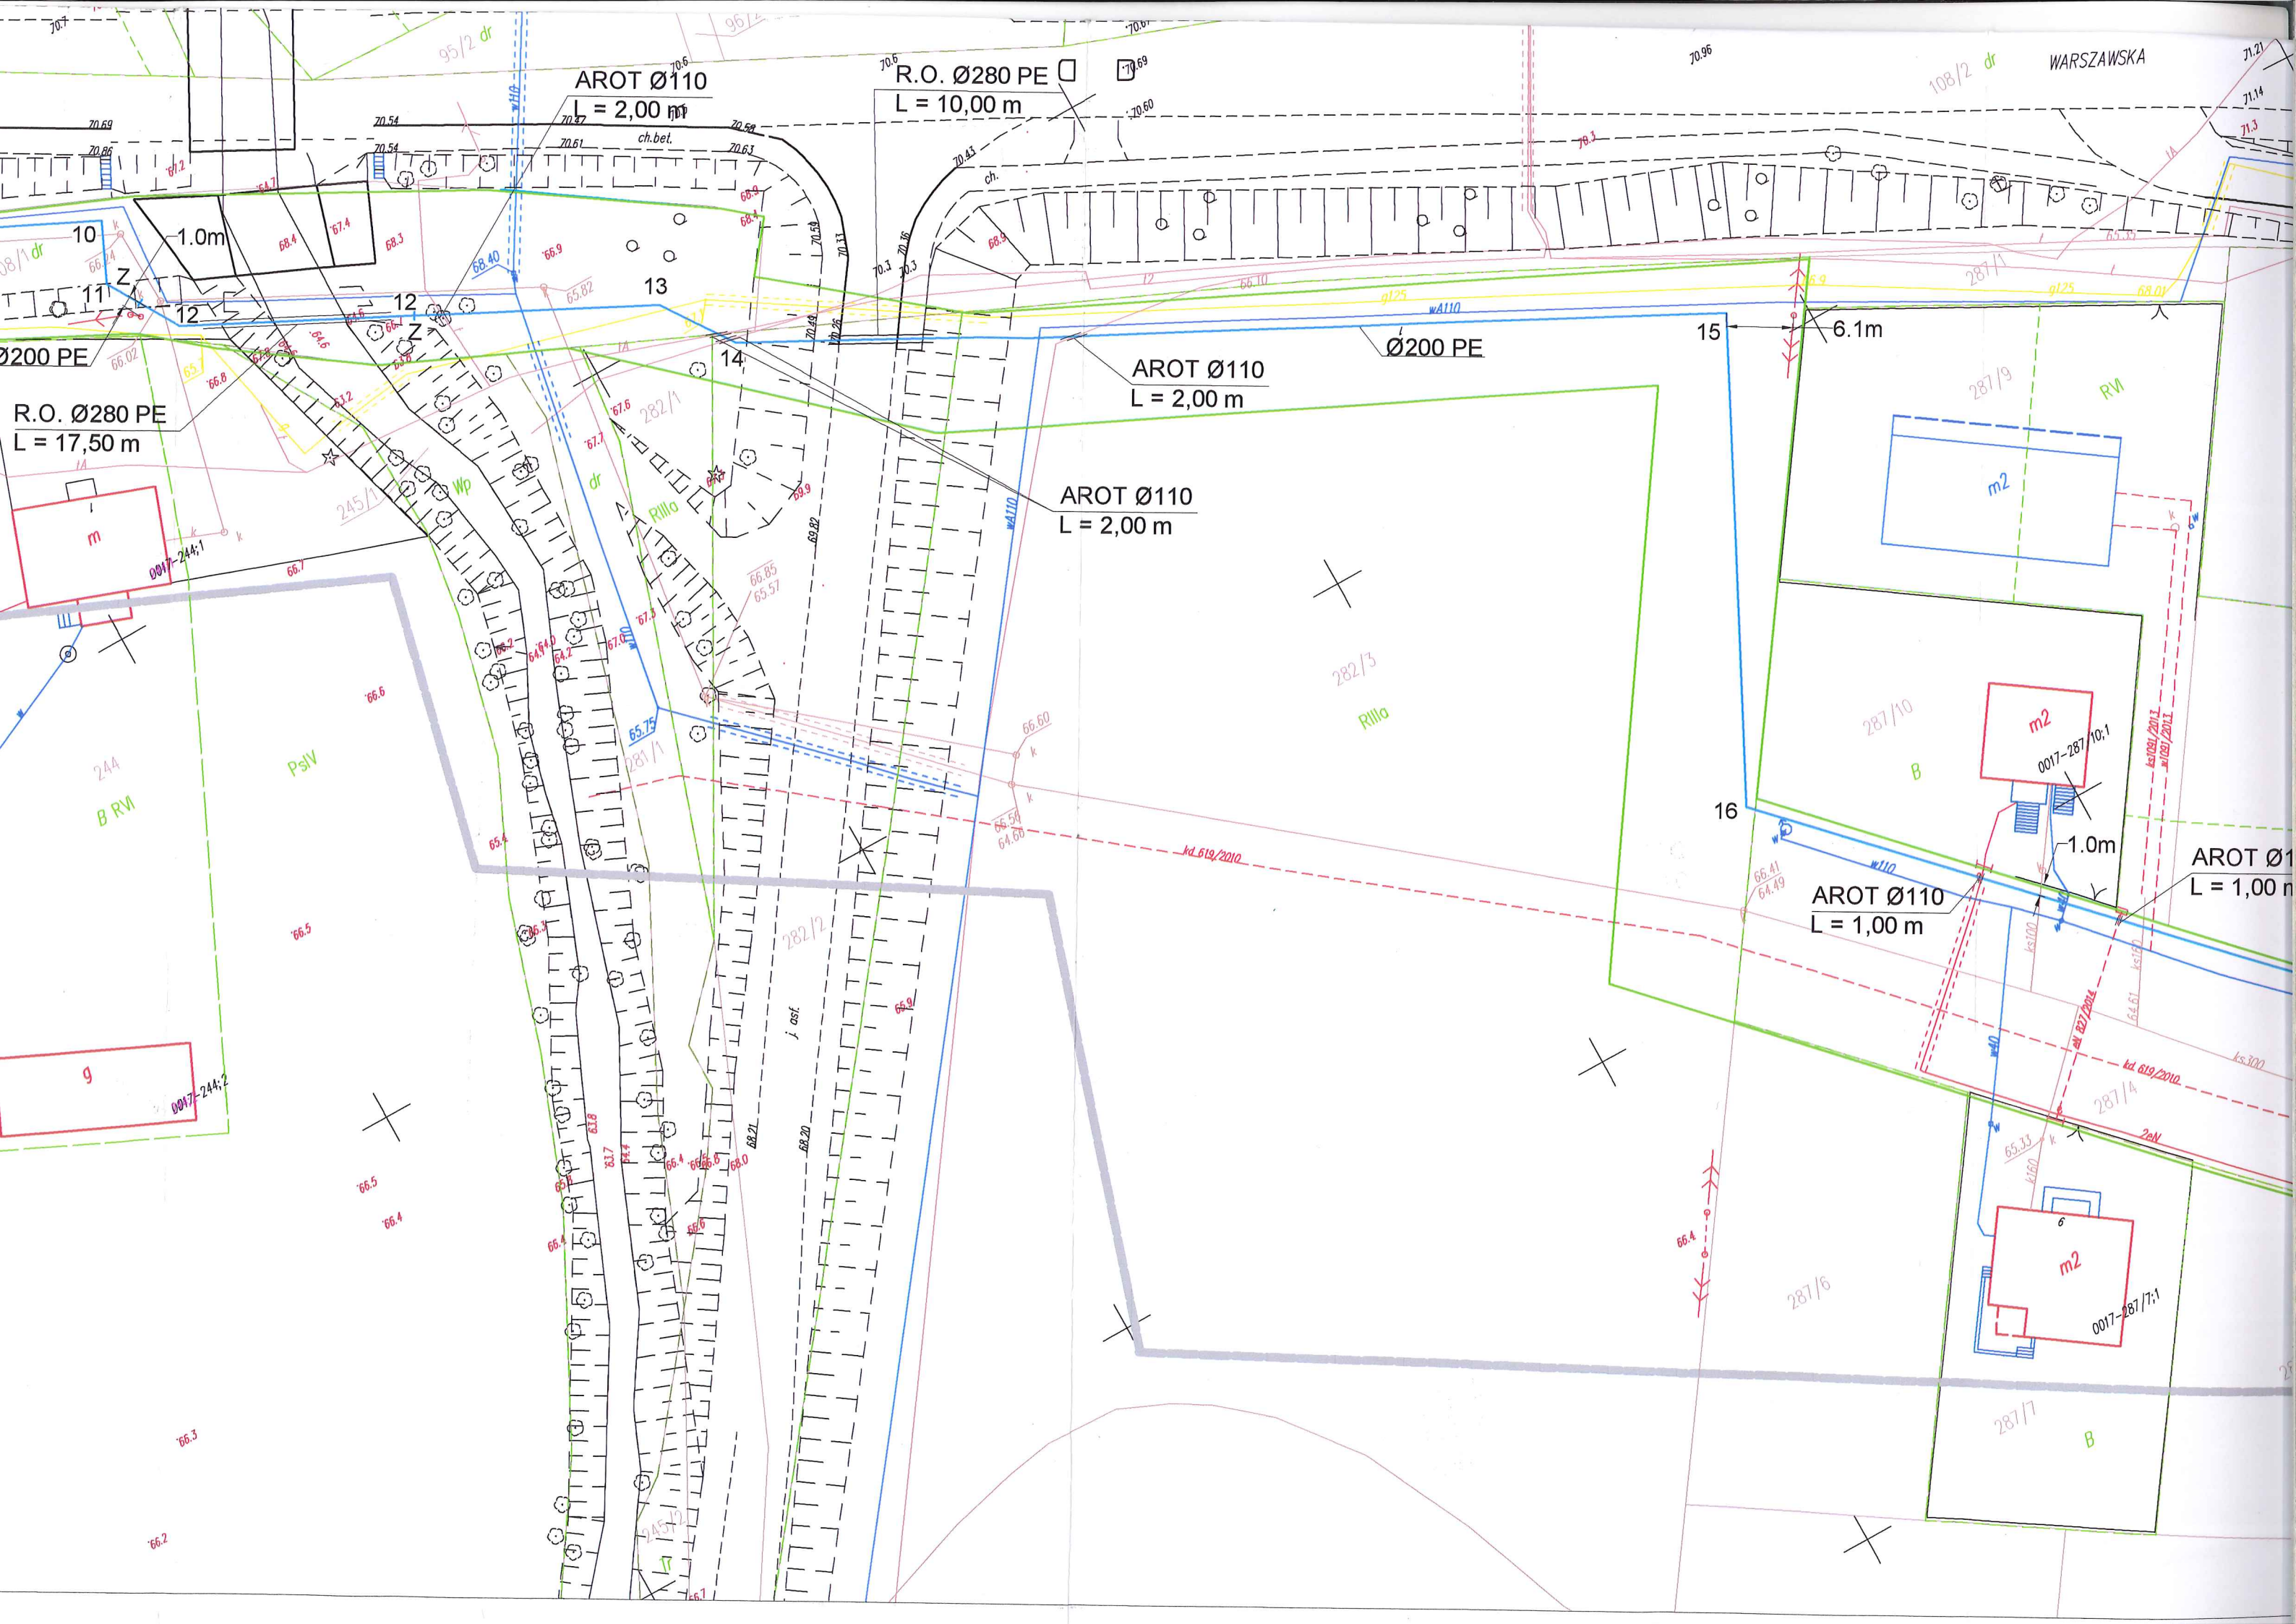


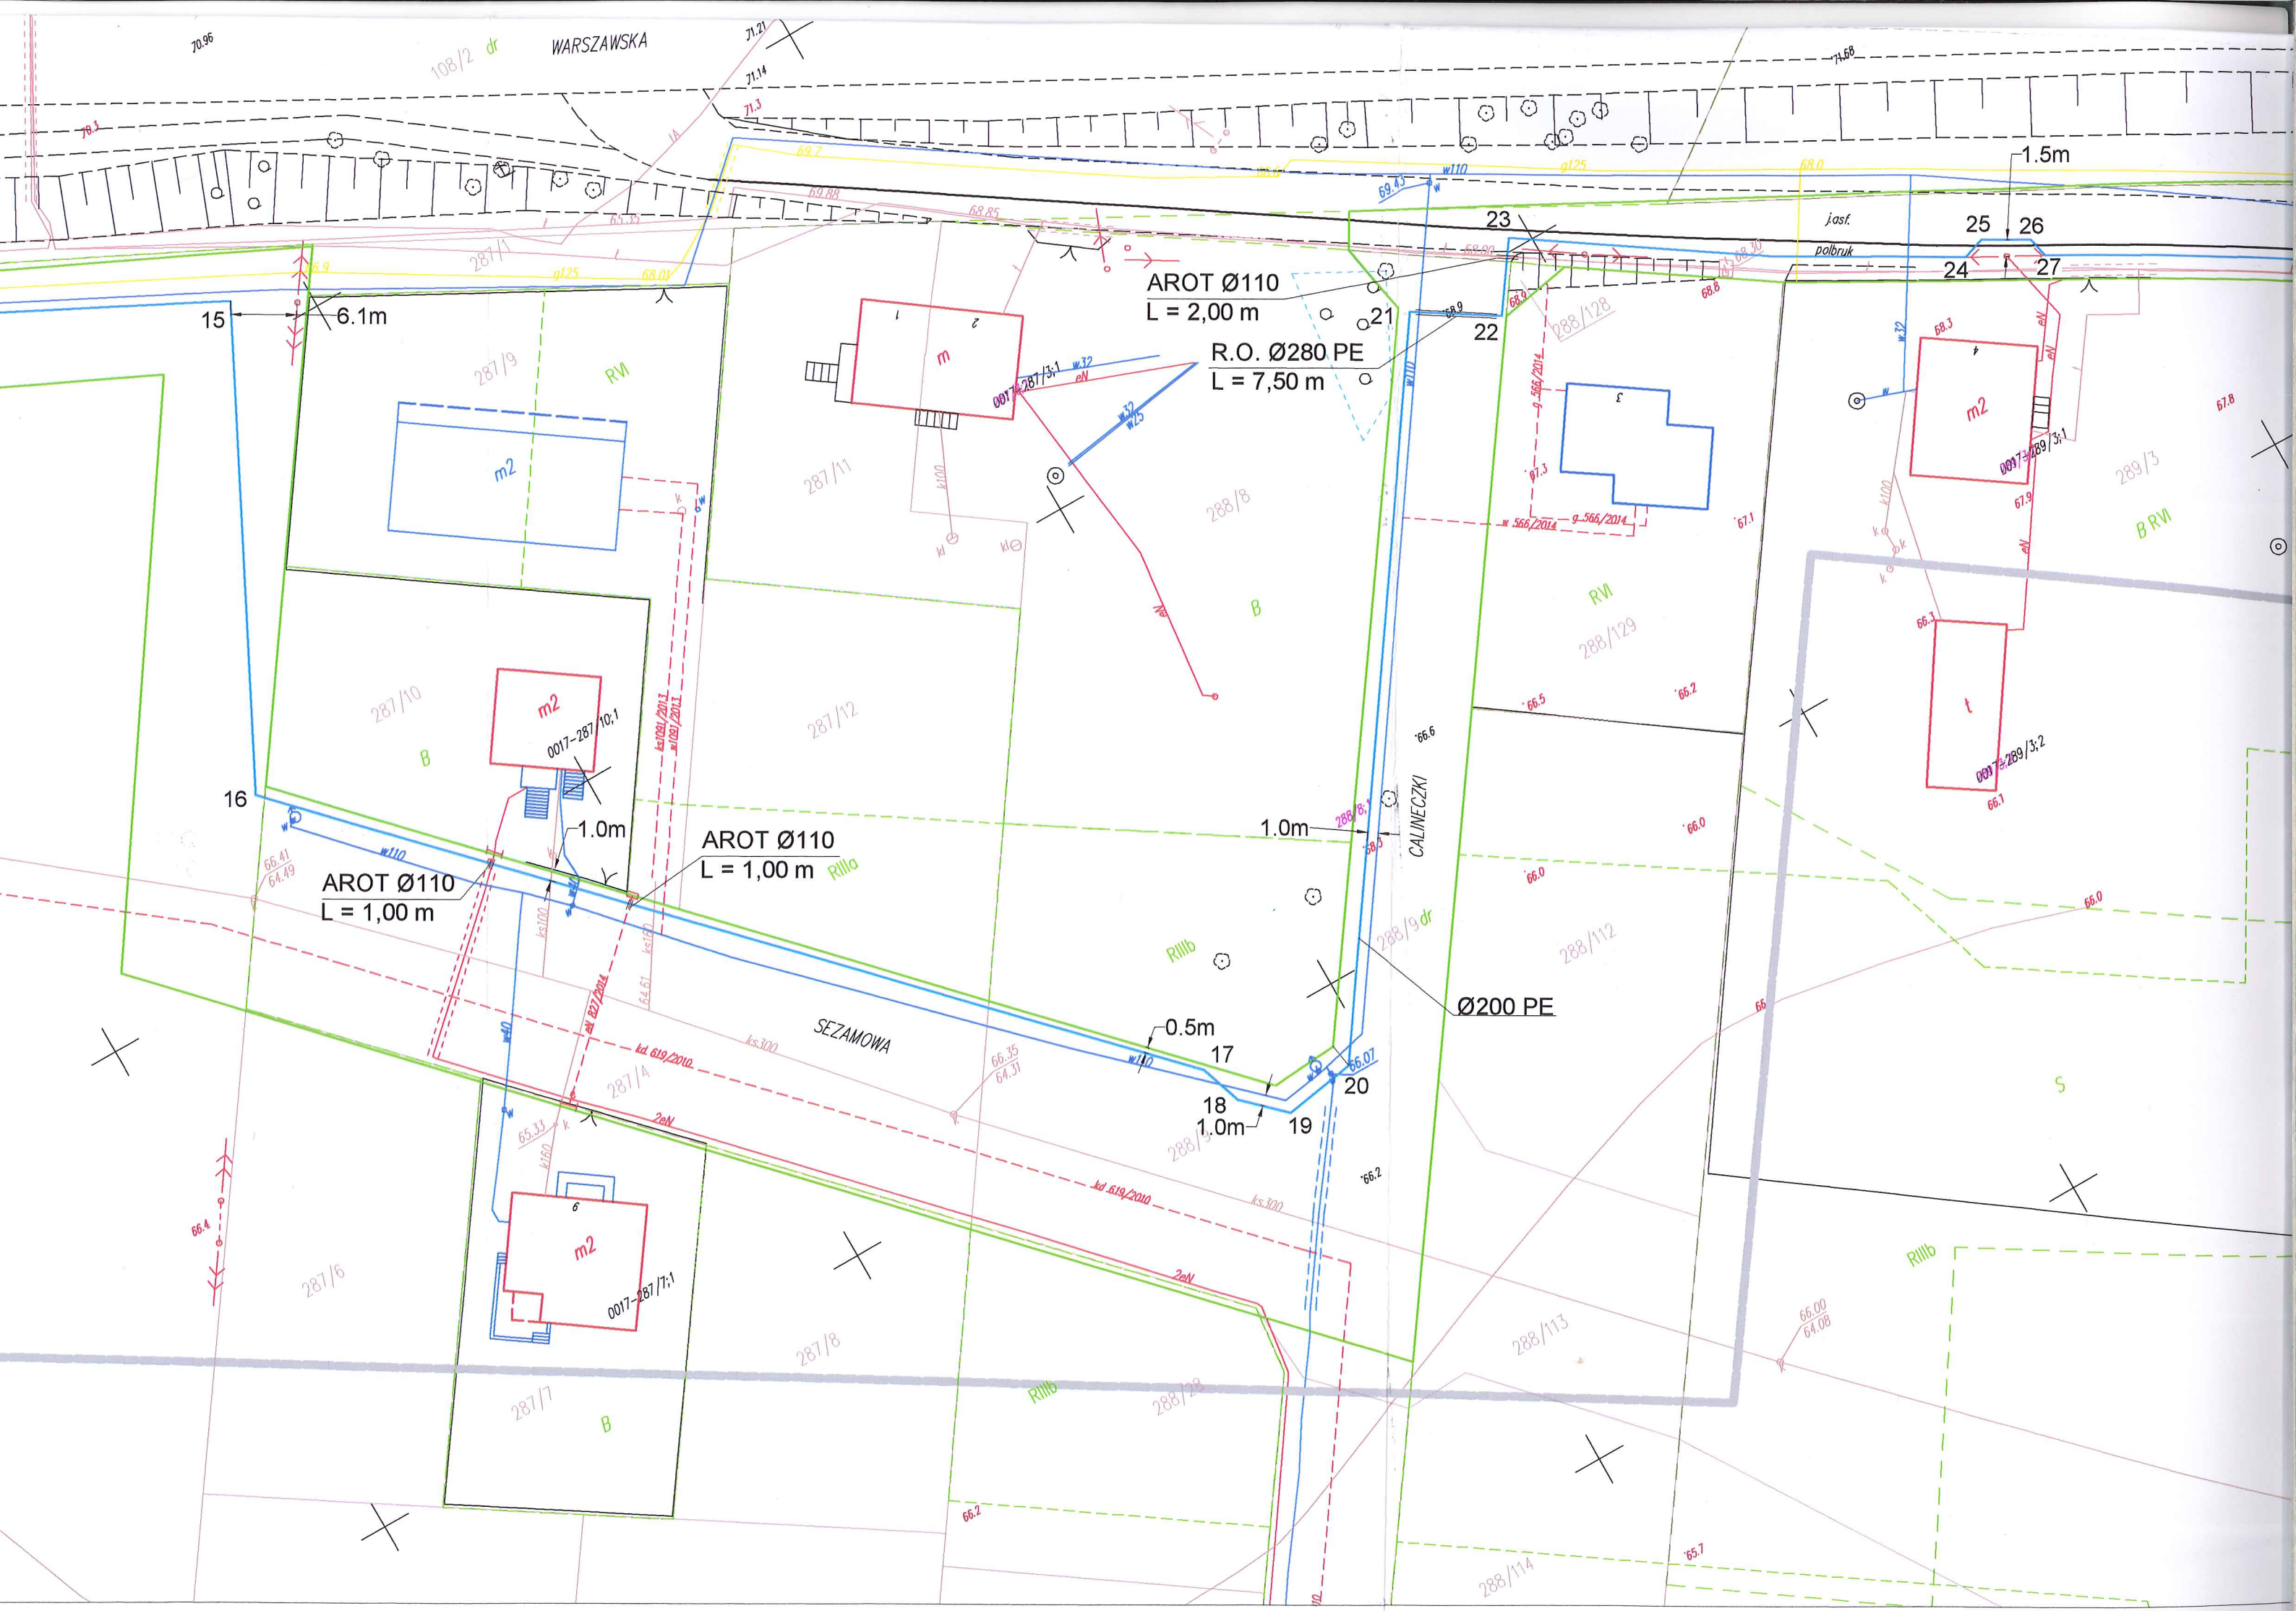


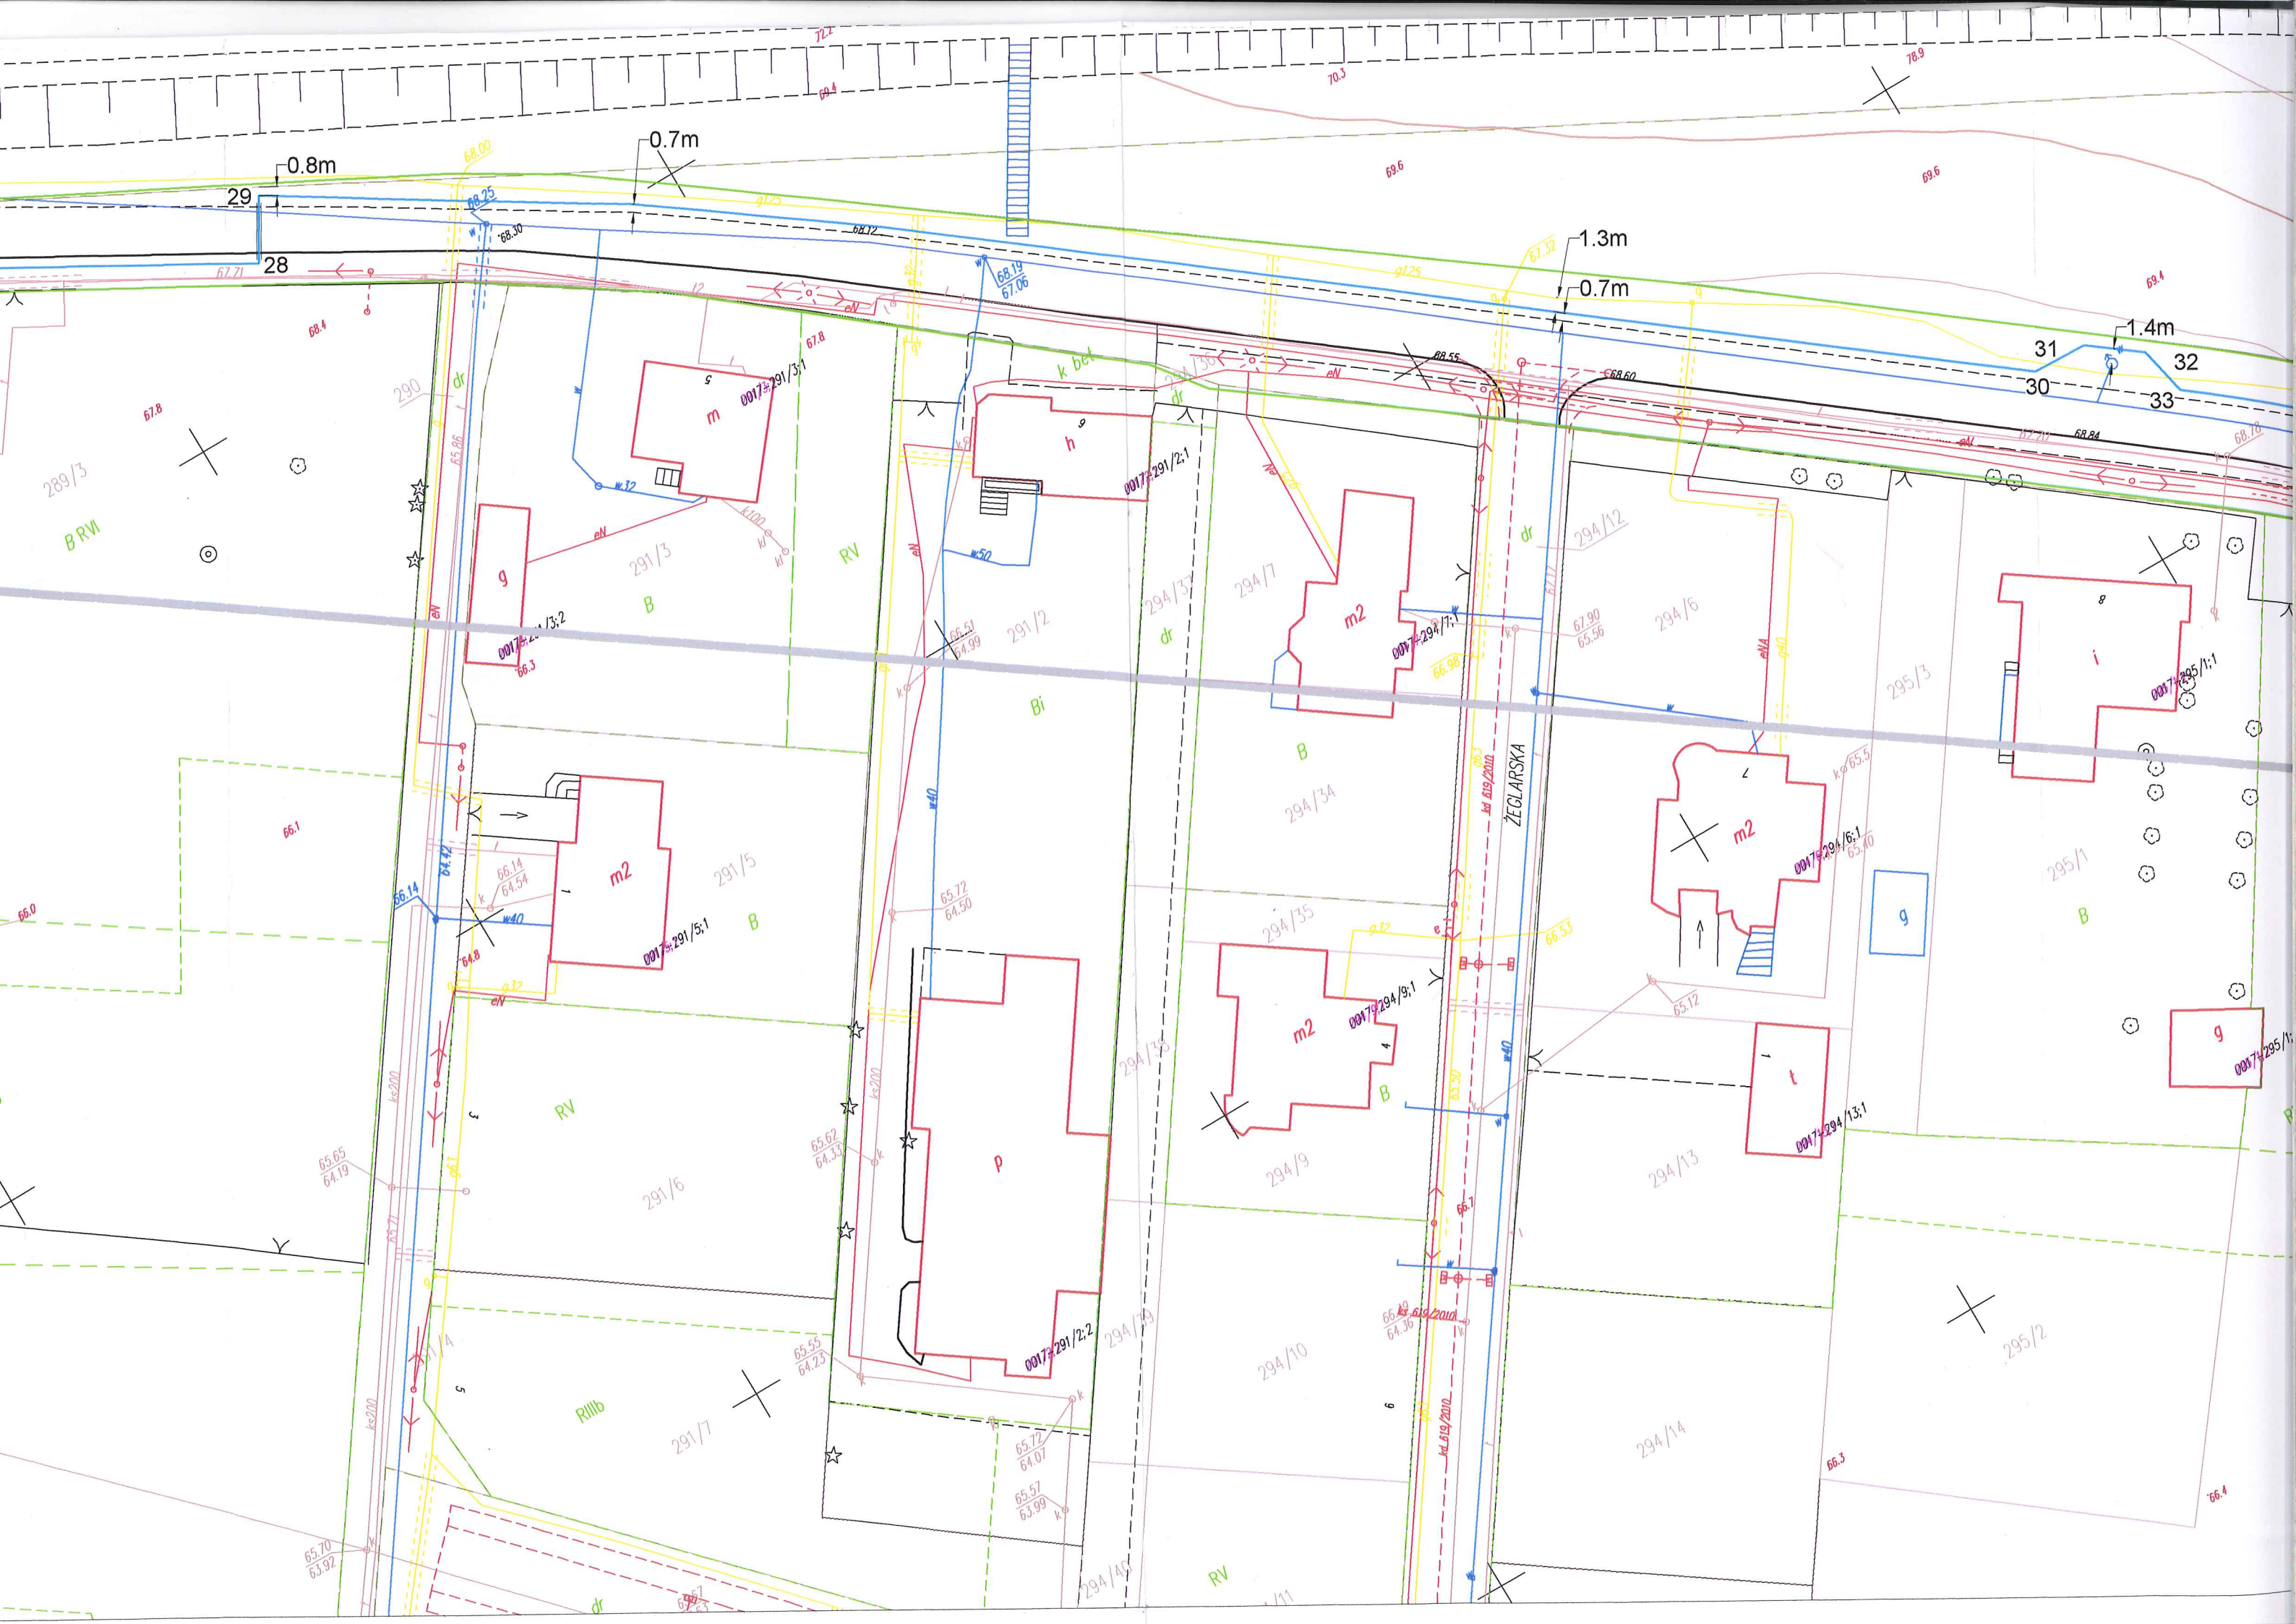

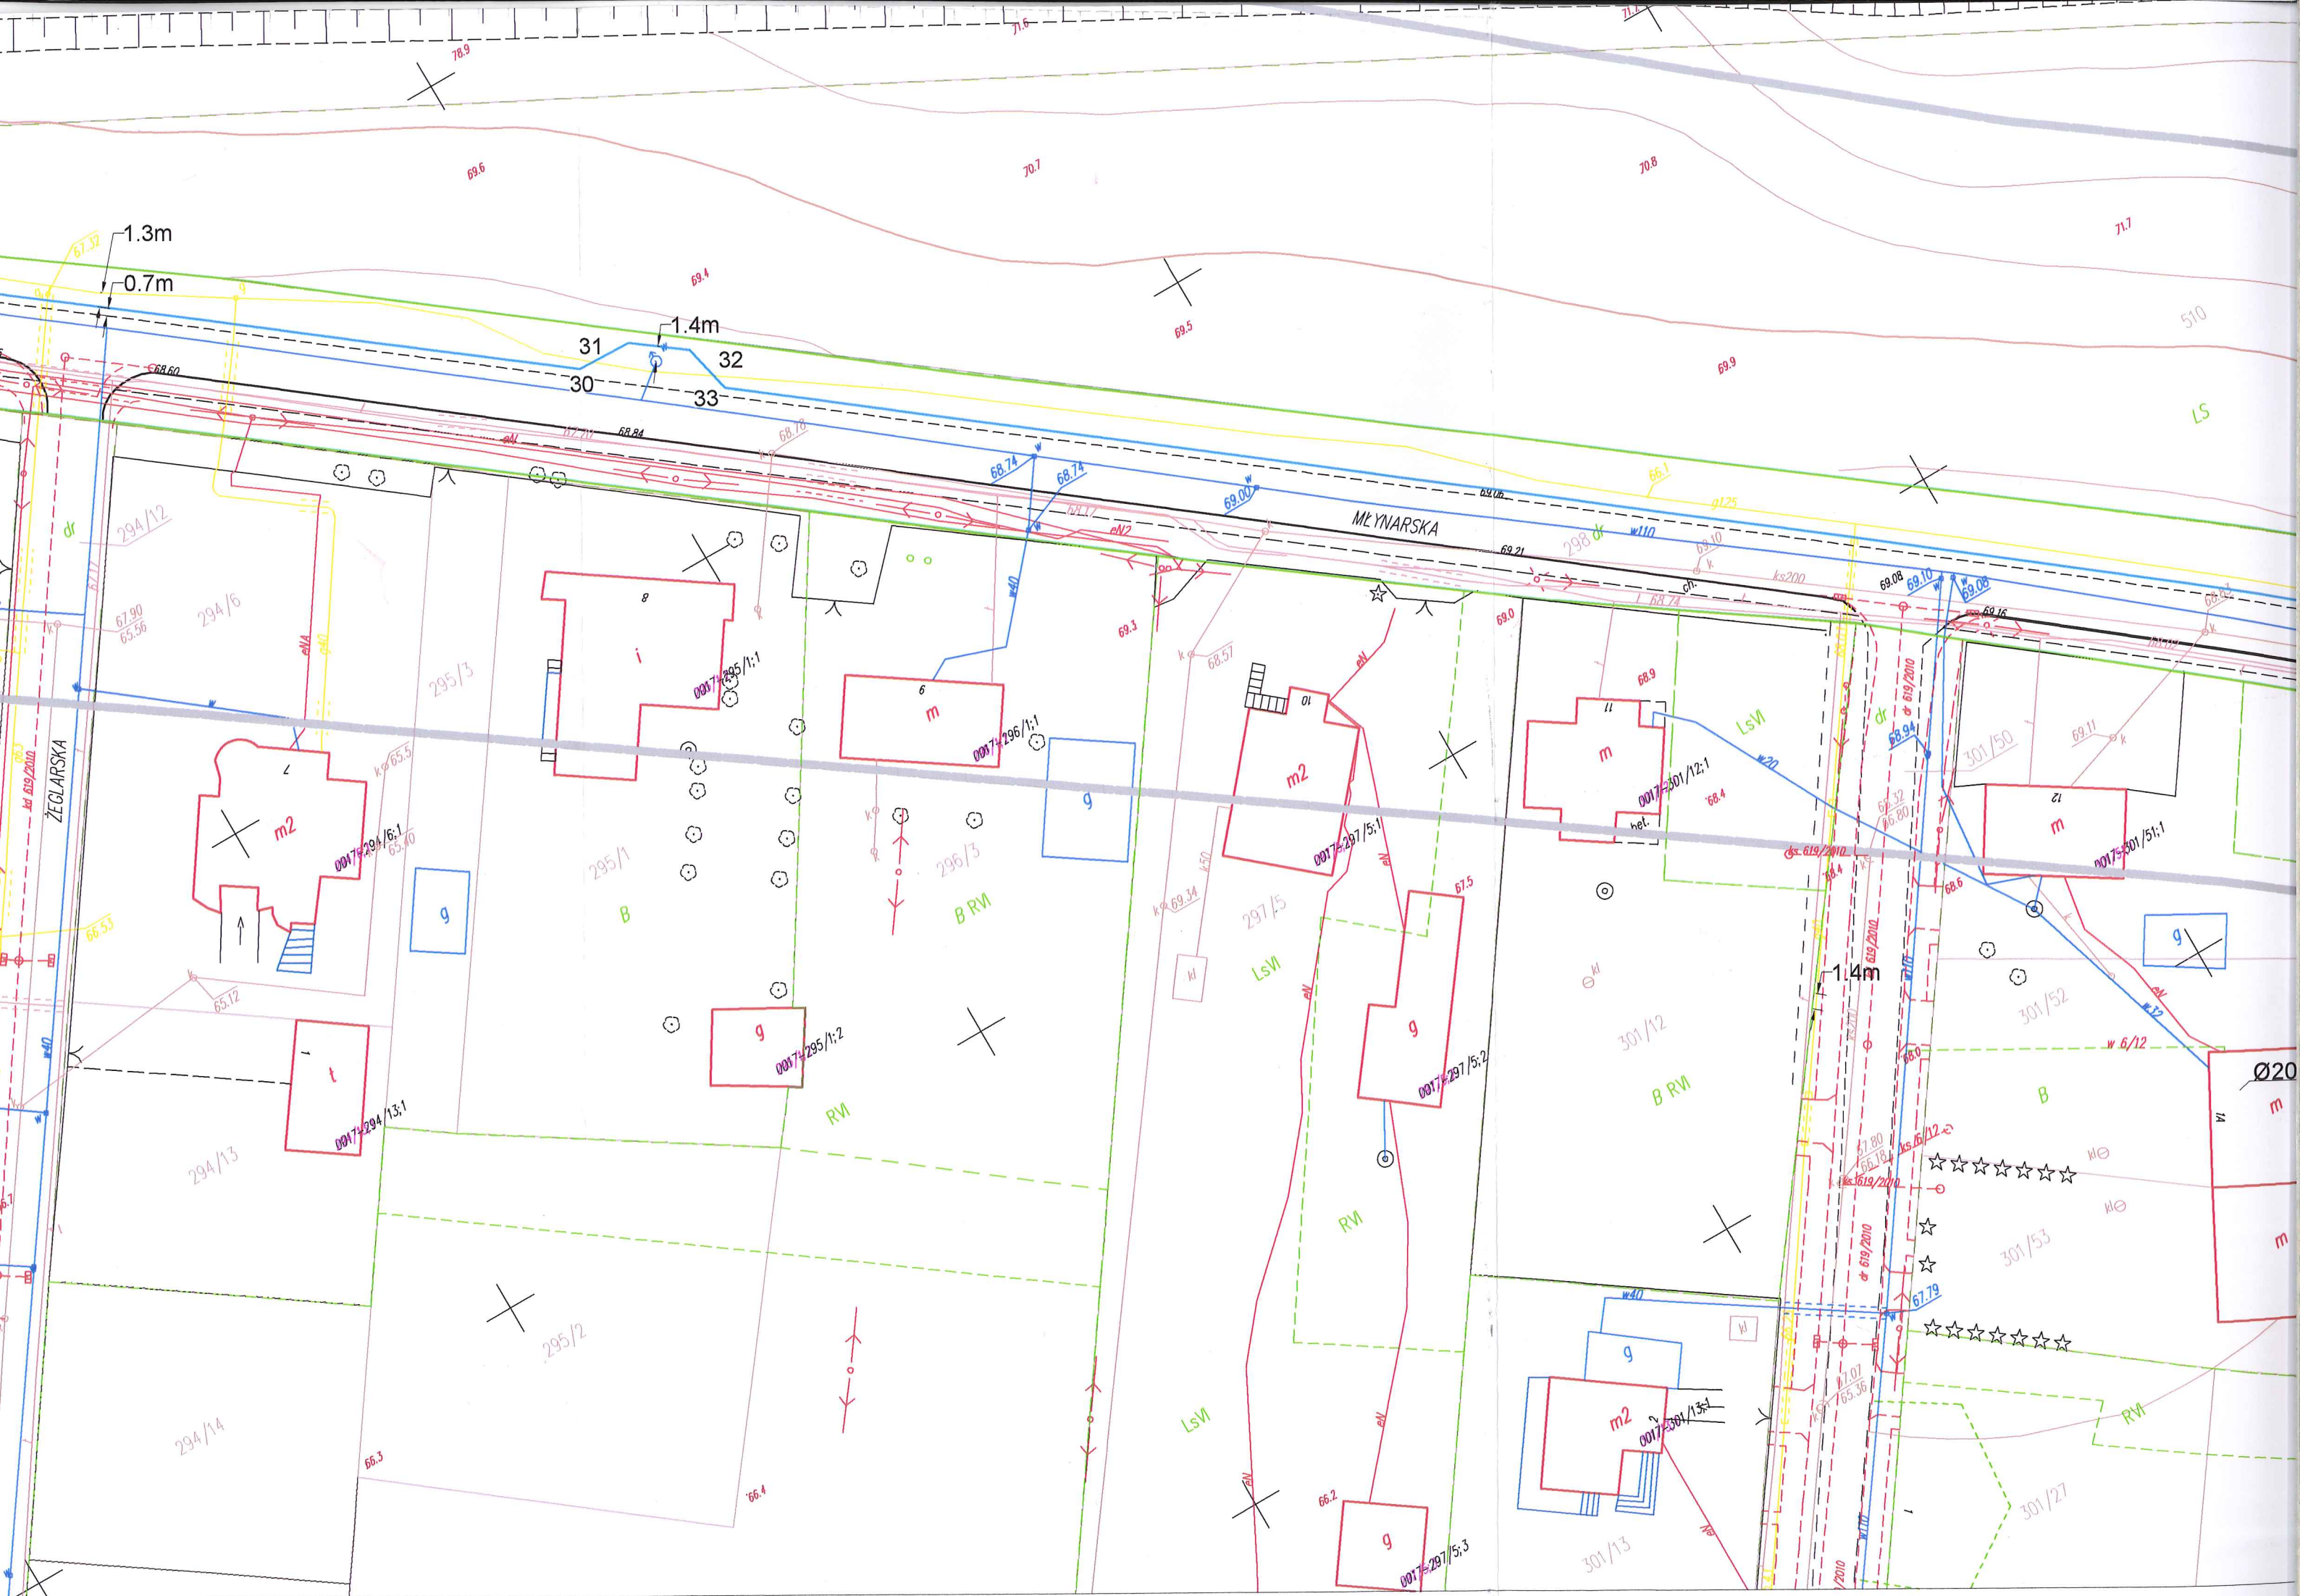

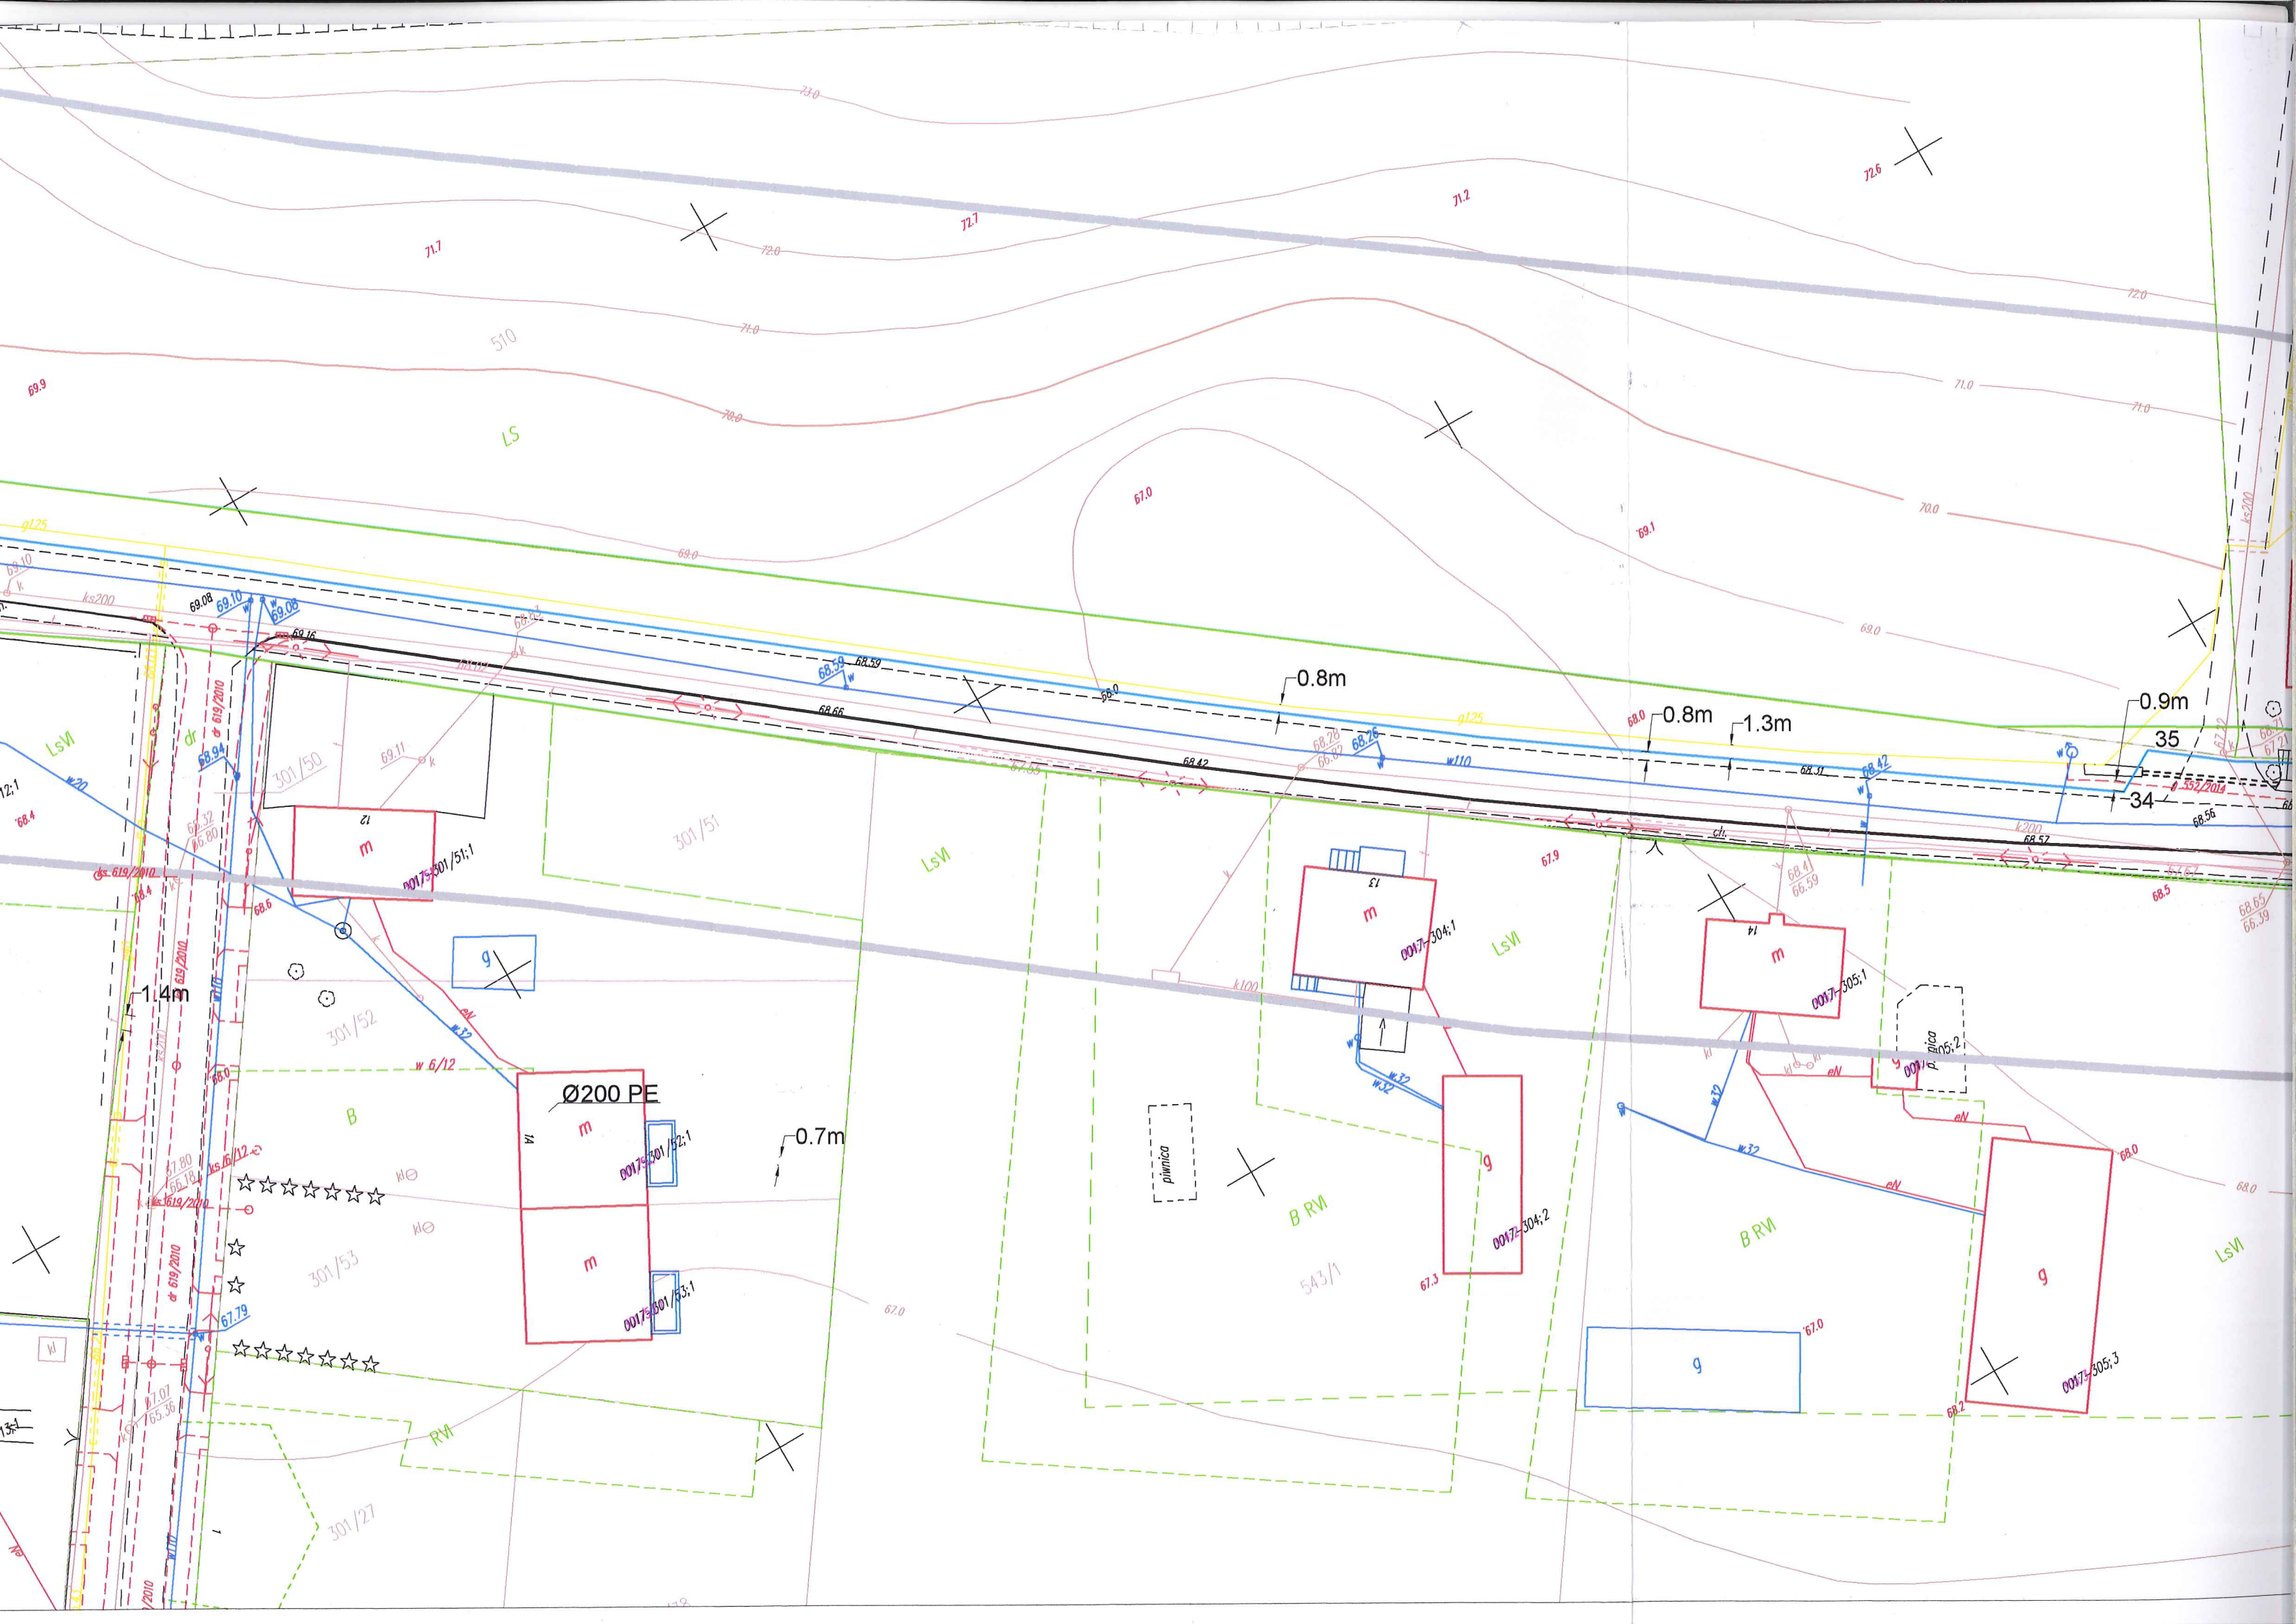

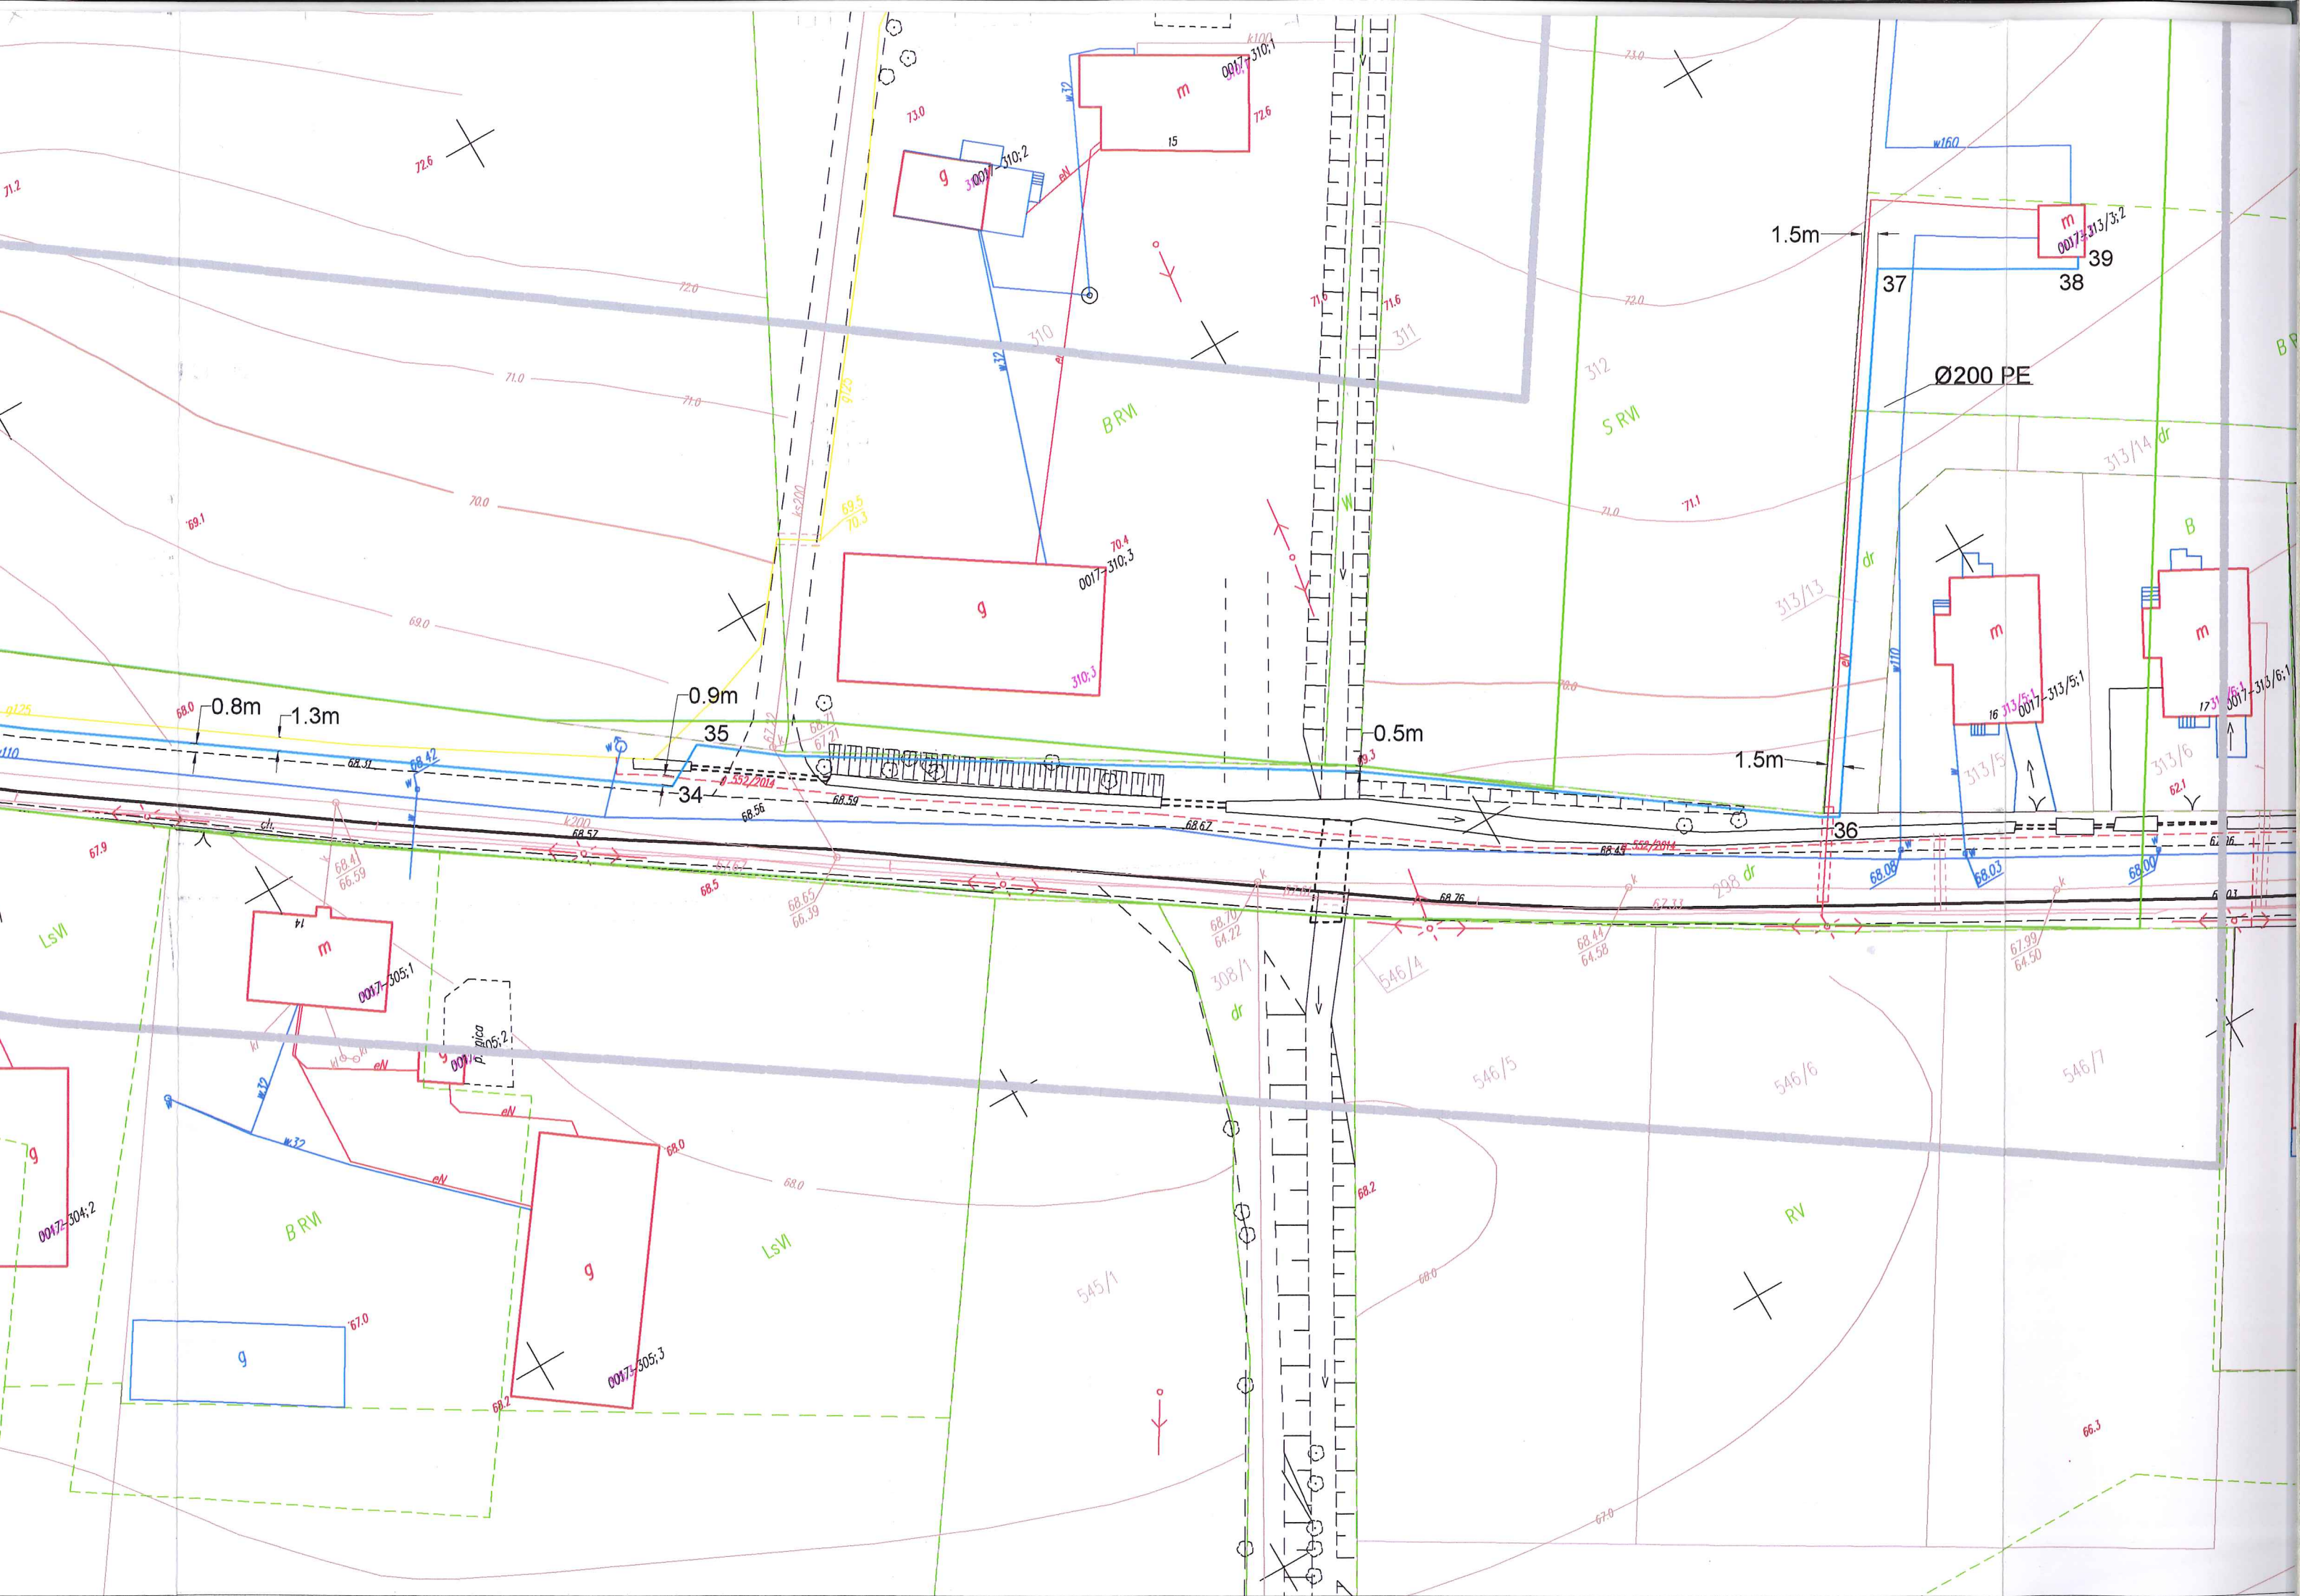

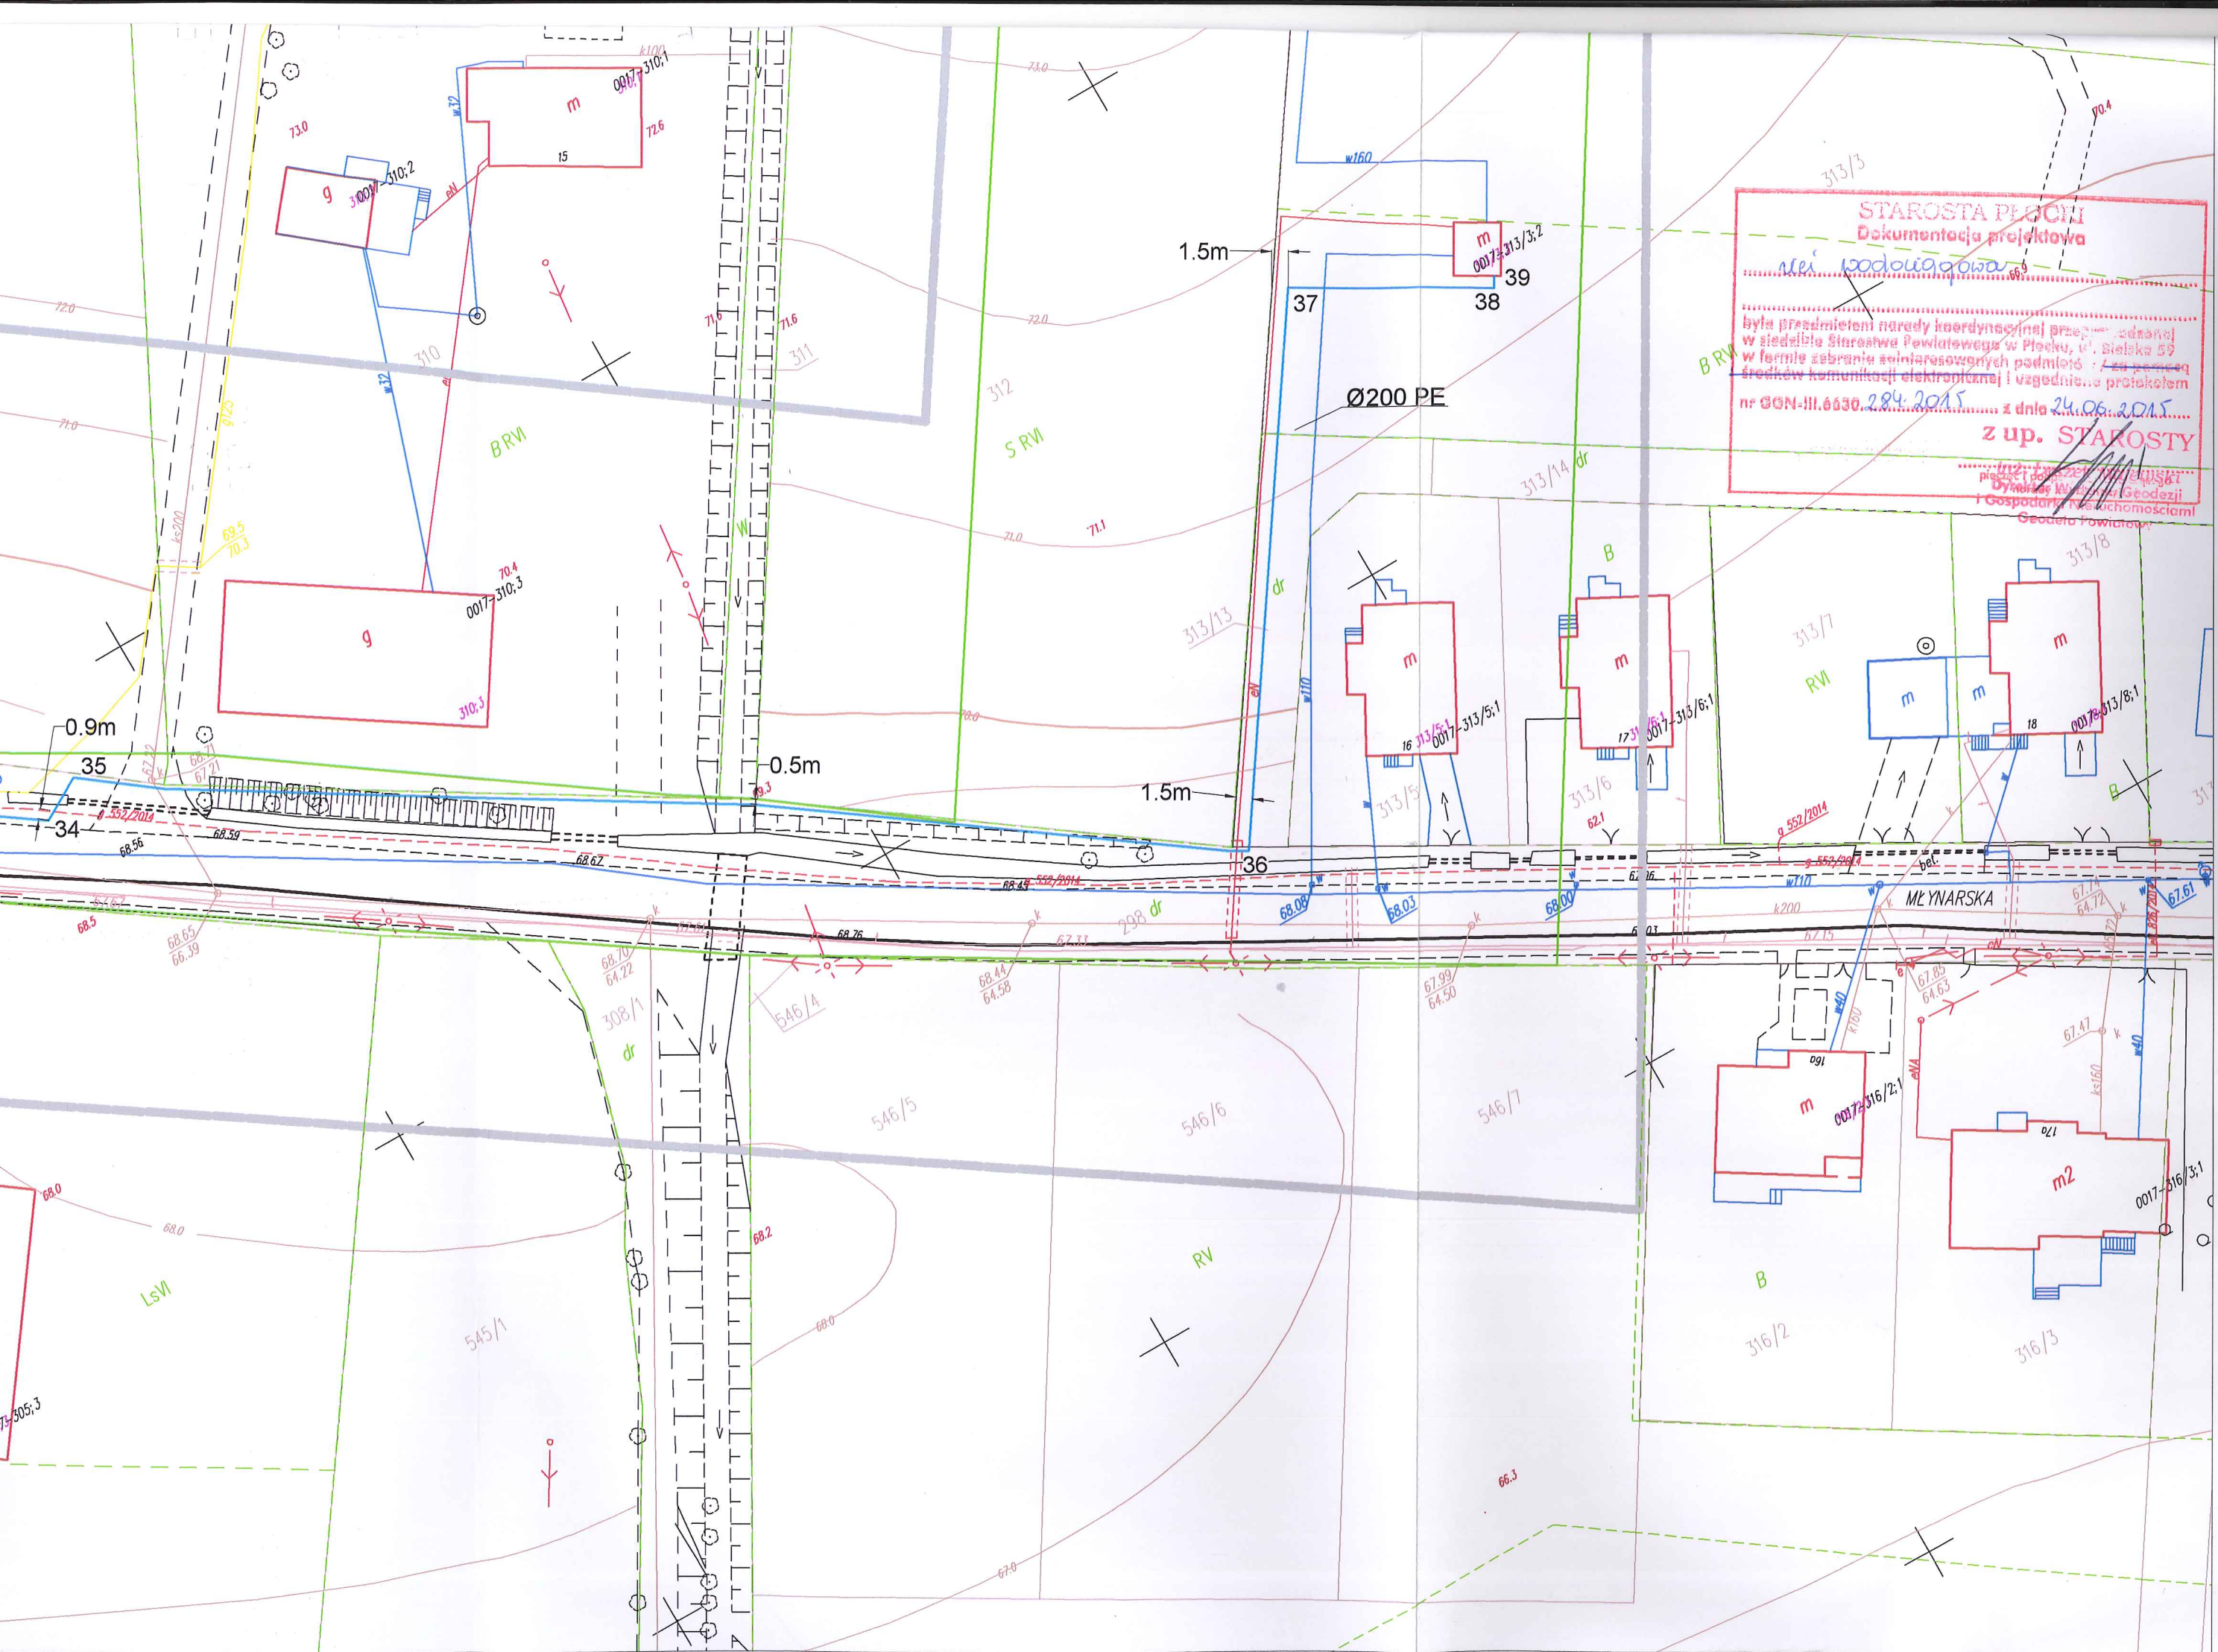


LEGENDA:

- Granice opracowania mapy
- Granice przedsięwzięcia objętego wnioskiem
- Granice terenu na który inwestycja będzie oddziaływać

Płock, dn. 01.06.2015r.

Teresa Strzelecka

inż. urządzeń sanitarnych
upr. projektowe nr 5/90, 82/94

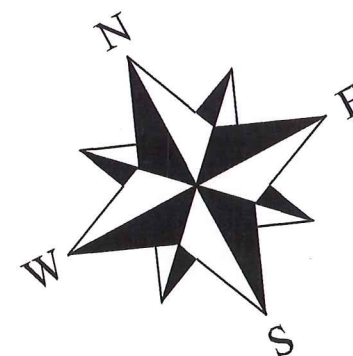

Strzelecka
inż. urządzeń sanitarnych
upr. projektowe nr 5/90, 82/94

